



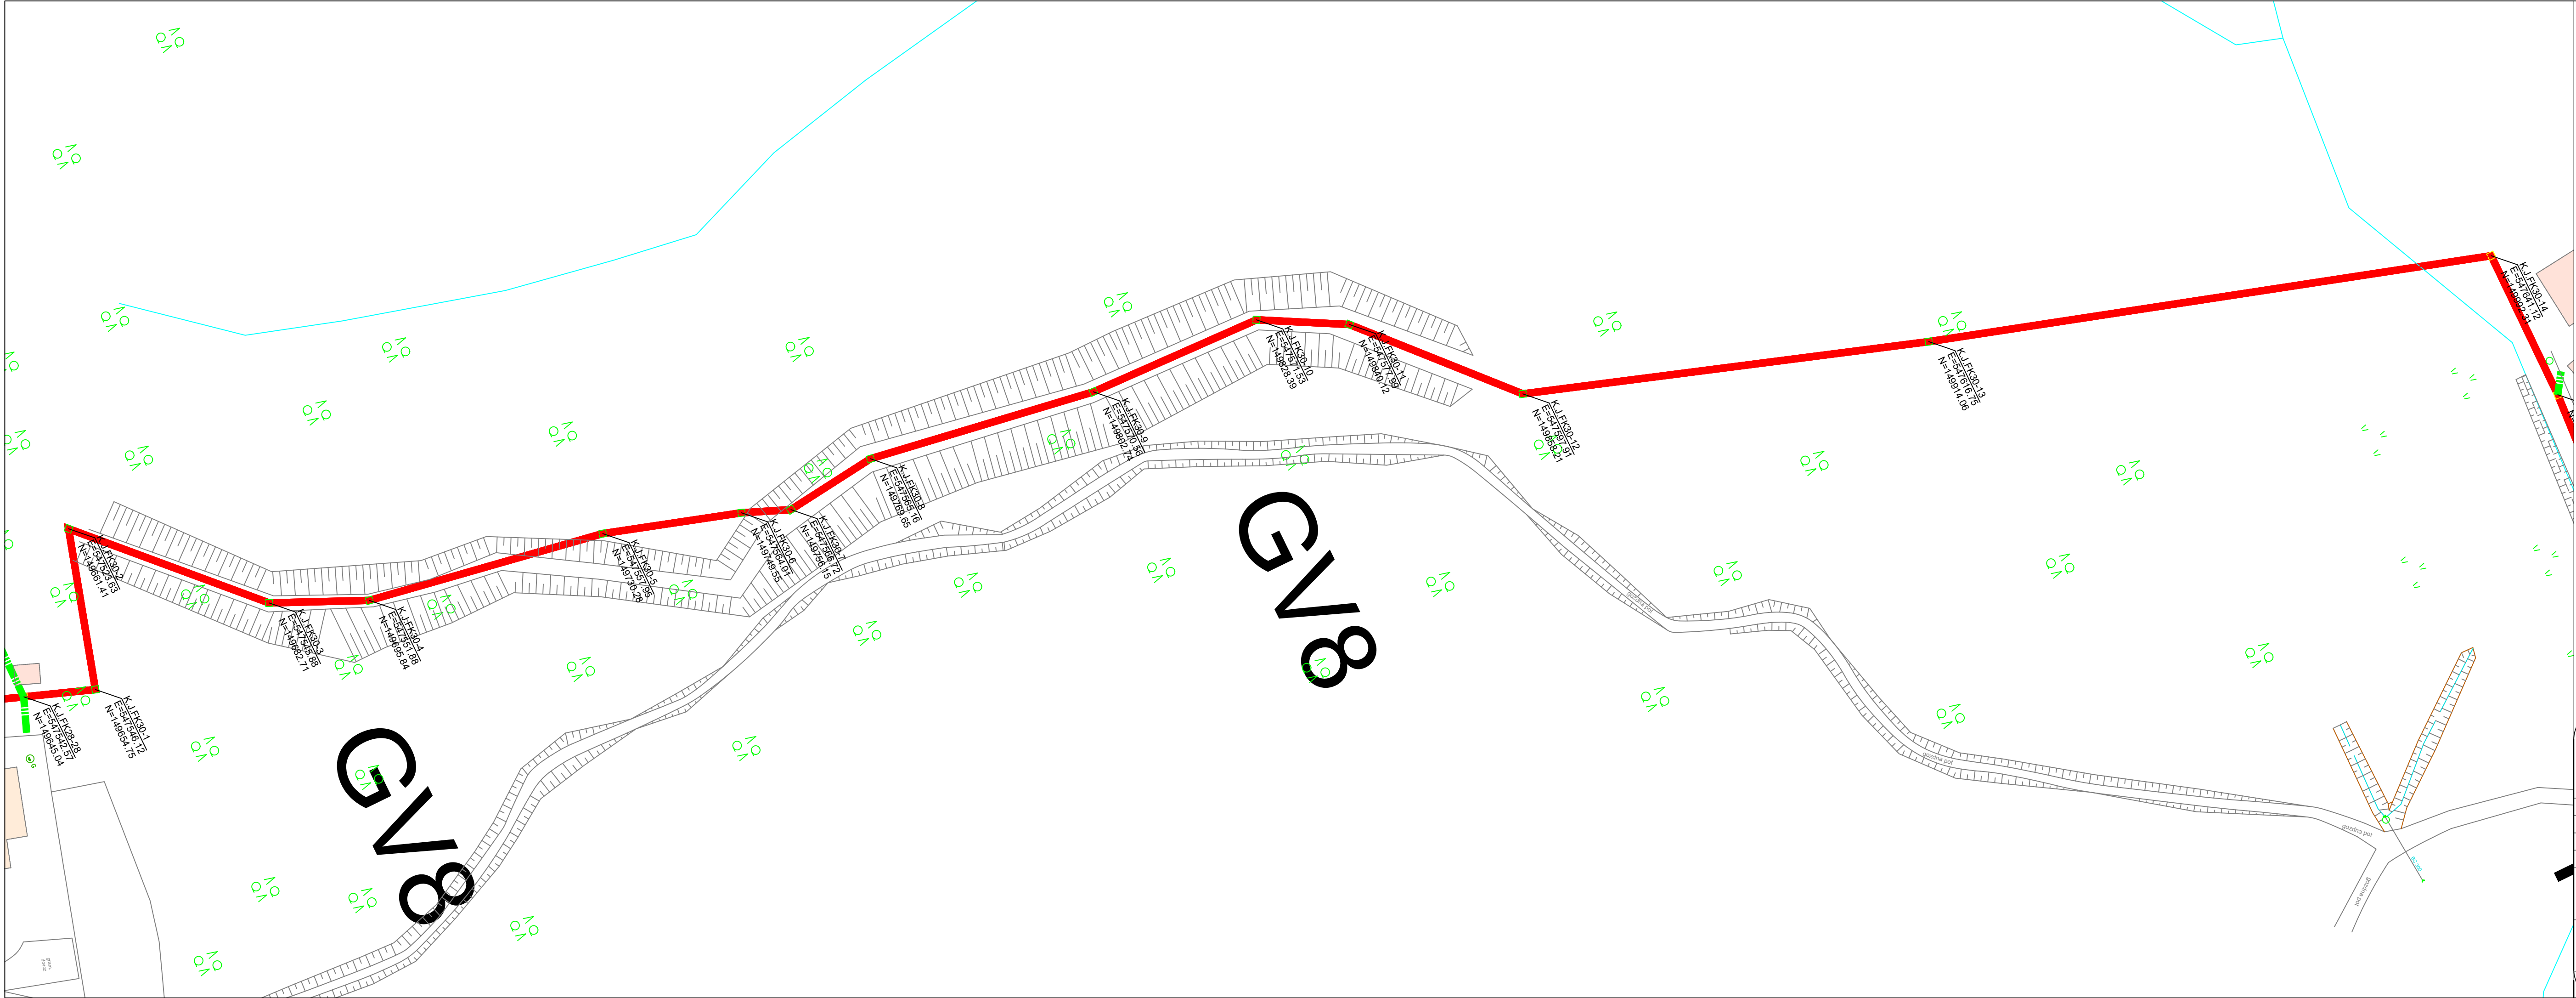

UREDITEV LOČENEGA SISTEMA ODVAJANJA
ODPADNIH VODA V ZGORNJIH HOČAH IN
POLANI – AGLOMERACIJI HOČE IN RADIZEL

KOLIČBENA SITUACIJA 9/9 – KANAL GV8

M 1:500

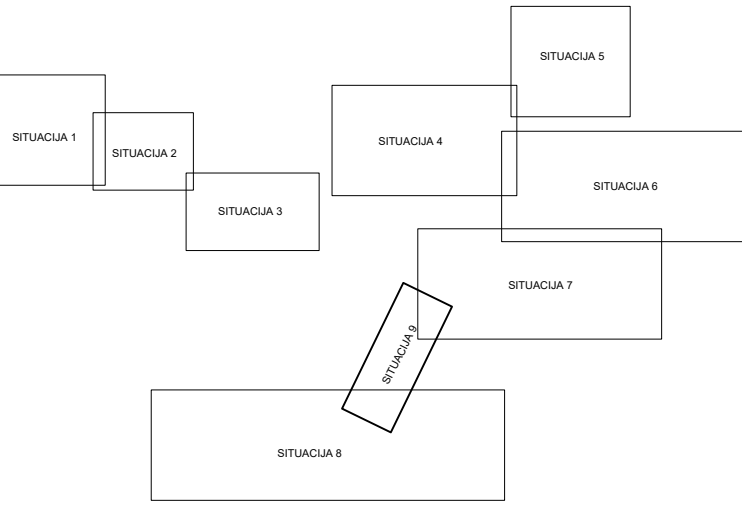

LEGENDA:

- PREDVIDENA KOMUNALNA KANALIZACIJA
- OBSTOJEČA KOMUNALNA KANALIZACIJA
- PREDVIDEN ODCEP HIŠNEGA PRIKLJUČKA
- OBSTOJEČI TLAČNI VOD
- OBSTOJEČE ČRPALIŠČE
- VODOTOK

Projektivno podjetje:



DK-ProTim d.o.o.
Spodnjevaška pot 36, 2000 Maribor
+386 41 601 962
info@dk-protim.si
www.dk-protim.si

Investitor:

OBČINA HOČE-SLIVNICA
Pohorska cesta 15
2311 Hoče

Ime in priimek:

Id. številka PI:

Vodja projekta:

G-0567

Projektant:

G-0567

Sodelavec:

PETER GRGNIČ, univ. dipl. inž. grad.

Vrsta načrta:

O ZBIRNI NAČRT

Naziv gradnje:

UREDITEV LOČENEGA SISTEMA ODVAJANJA
ODPADNIH VODA V ZGORNJIH HOČAH IN
POLANI – AGLOMERACIJI HOČE IN RADIZEL

Vrsta projektna dokumentacije:

PZI

Merilo:

M 1:500

Datum izdelave:

FEBRUAR 2026

Vrsta gradnje:

NOVOGRADNJA

Id. označba grafičnega prikaza:

L.4.9

Na podlagi ZAKONA O AVTORSKIH IN SRODNIH PRAVICAH (UL RS št. 21/95) podjetje DK-PROTIM d.o.o. uveljavlja materialno avtorsko pravico, zato se dokumentacije ne sme kopirati ali posredovati tretjim osebam oz. kakorkoli uporabiti brez dovoljenja podjetja DK-PROTIM d.o.o.!