


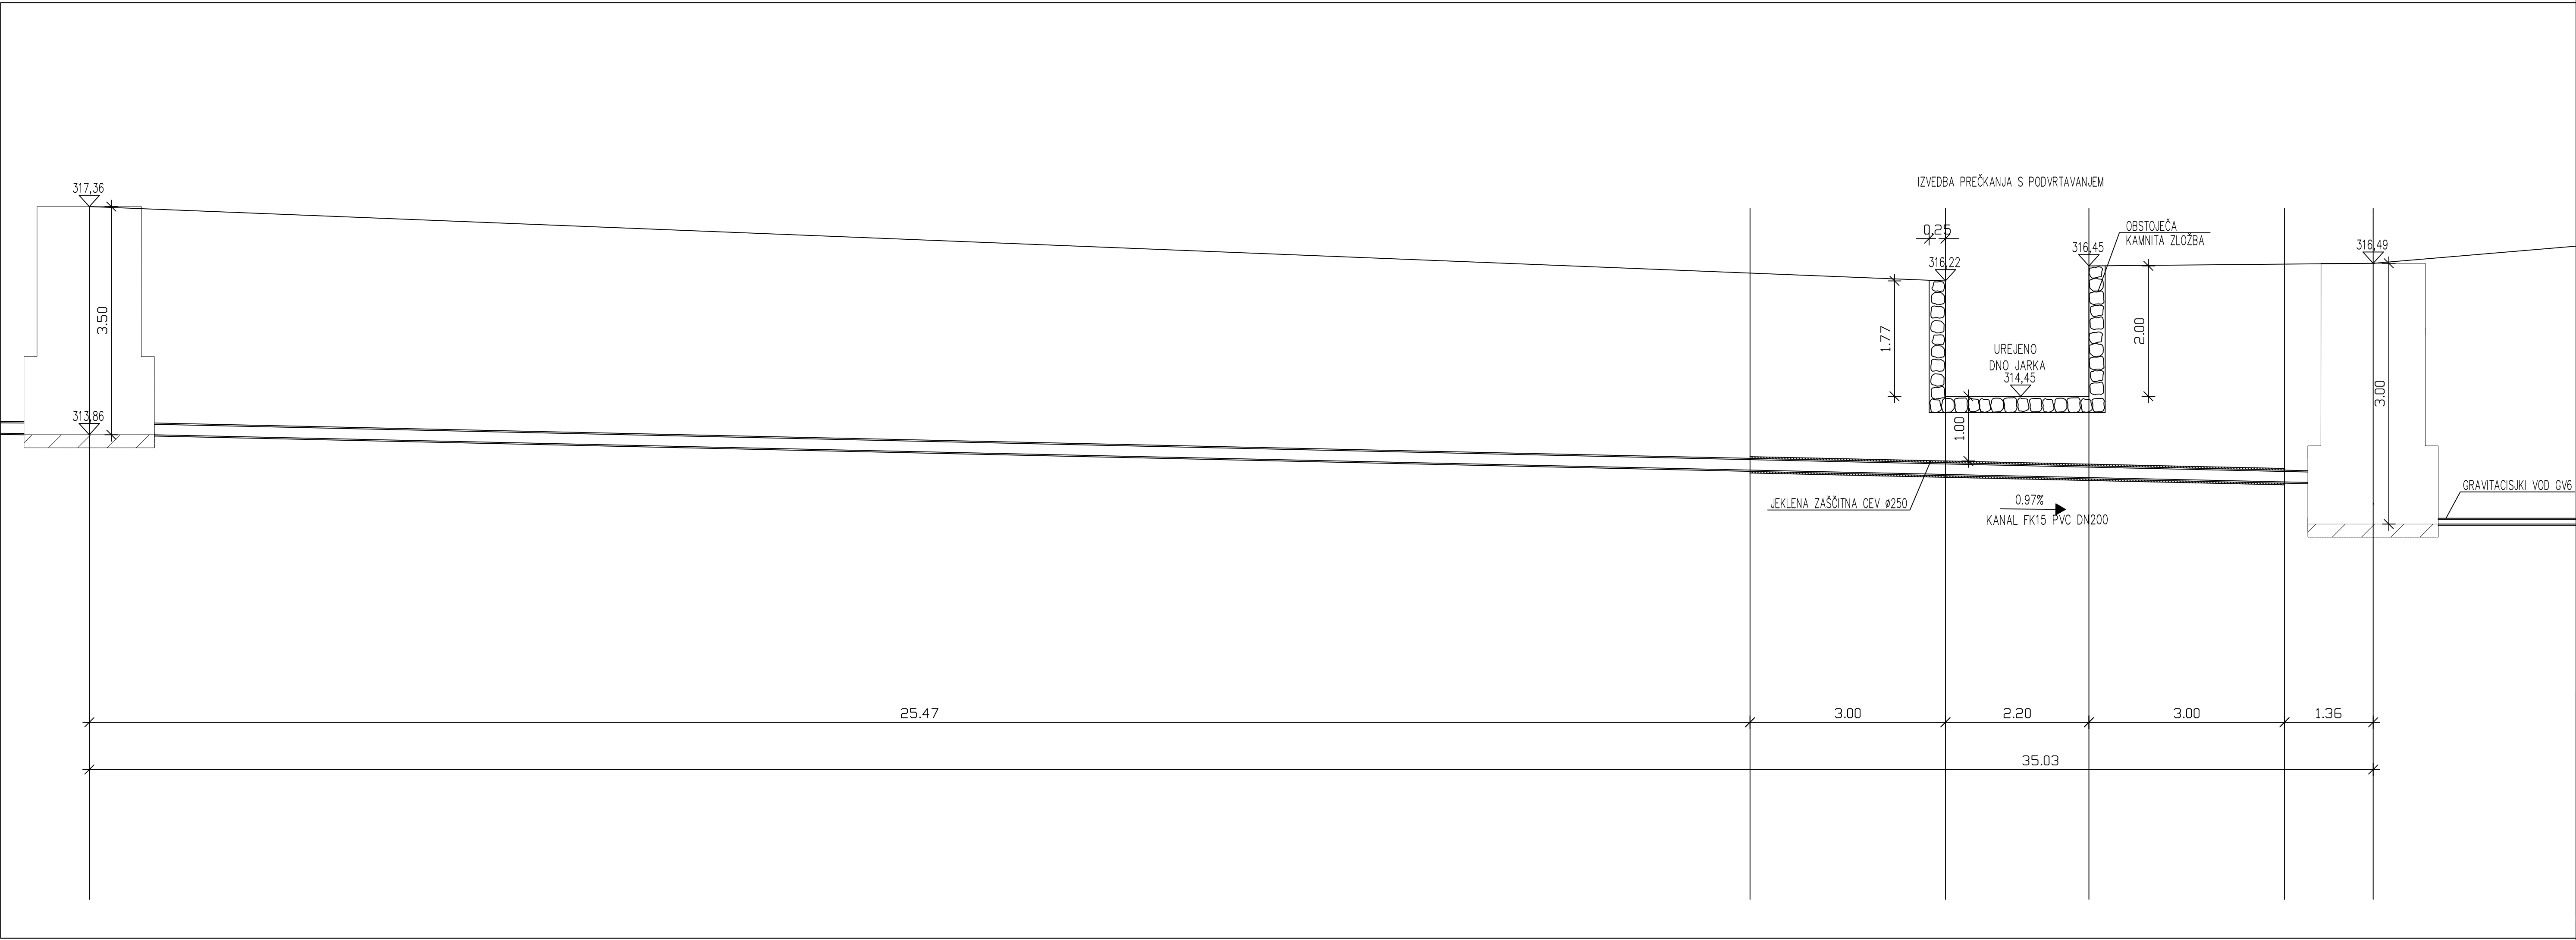

UREDITEV LOČENEGA SISTEMA ODVAJANJA
ODPADNIH VODA V ZGORNJIH HOČAH IN
POLANI – AGLOMERACIJI HOČE IN RADIZEL

DETAJL PREČKANJA KANALA FK15 Z NEIMENOVANIM VODOTOKOM
M 1:50

Projektivno podjetje:			Investitor:	
 DK-ProTim d.o.o. Spodnjevaška pot 36, 2000 Maribor +386 41 601 962 info@dk-protim.si www.dk-protim.si			OBČINA HOČE-SLIVNICA Pohorska cesta 15 2311 Hoče	
Ime in priimek:			Naziv gradnje:	
Vodja projekta:			UREDITEV LOČENEGA SISTEMA ODVAJANJA	
Projektant:			ODPADNIH VODA V ZGORNJIH HOČAH IN	
Sodelavec:			POLANI – AGLOMERACIJI HOČE IN RADIZEL	
Vrsta načrta:			Vrsta projektne dokumentacije:	Id. označba projektne dokumentacije:
O ZBIRNI NAČRT			PZI	02-25
Vsebinska grafičnega prikaza:			Merilo:	Vrsta gradnje:
DETAJL PREČKANJA KANALA FK15 Z NEIMENOVANIM VODOTOKOM			M 1:50	NOVOGRADNJA
Datum izdelave:			Id. označba grafičnega prikaza:	
FEBRUAR 2026			D.16	
Na podlagi ZAKONA O AVTORSKIH IN SORODNIH PRAVICAH (UL RS št. 21/95) podjetje DK-PROTIM d.o.o. uveljavlja materialno avtorsko pravico, zato se dokumentacije ne sme kopirati ali posredovati tretjim osebam oz. kakorkoli uporabiti brez dovoljenja podjetja DK-PROTIM d.o.o.!				