


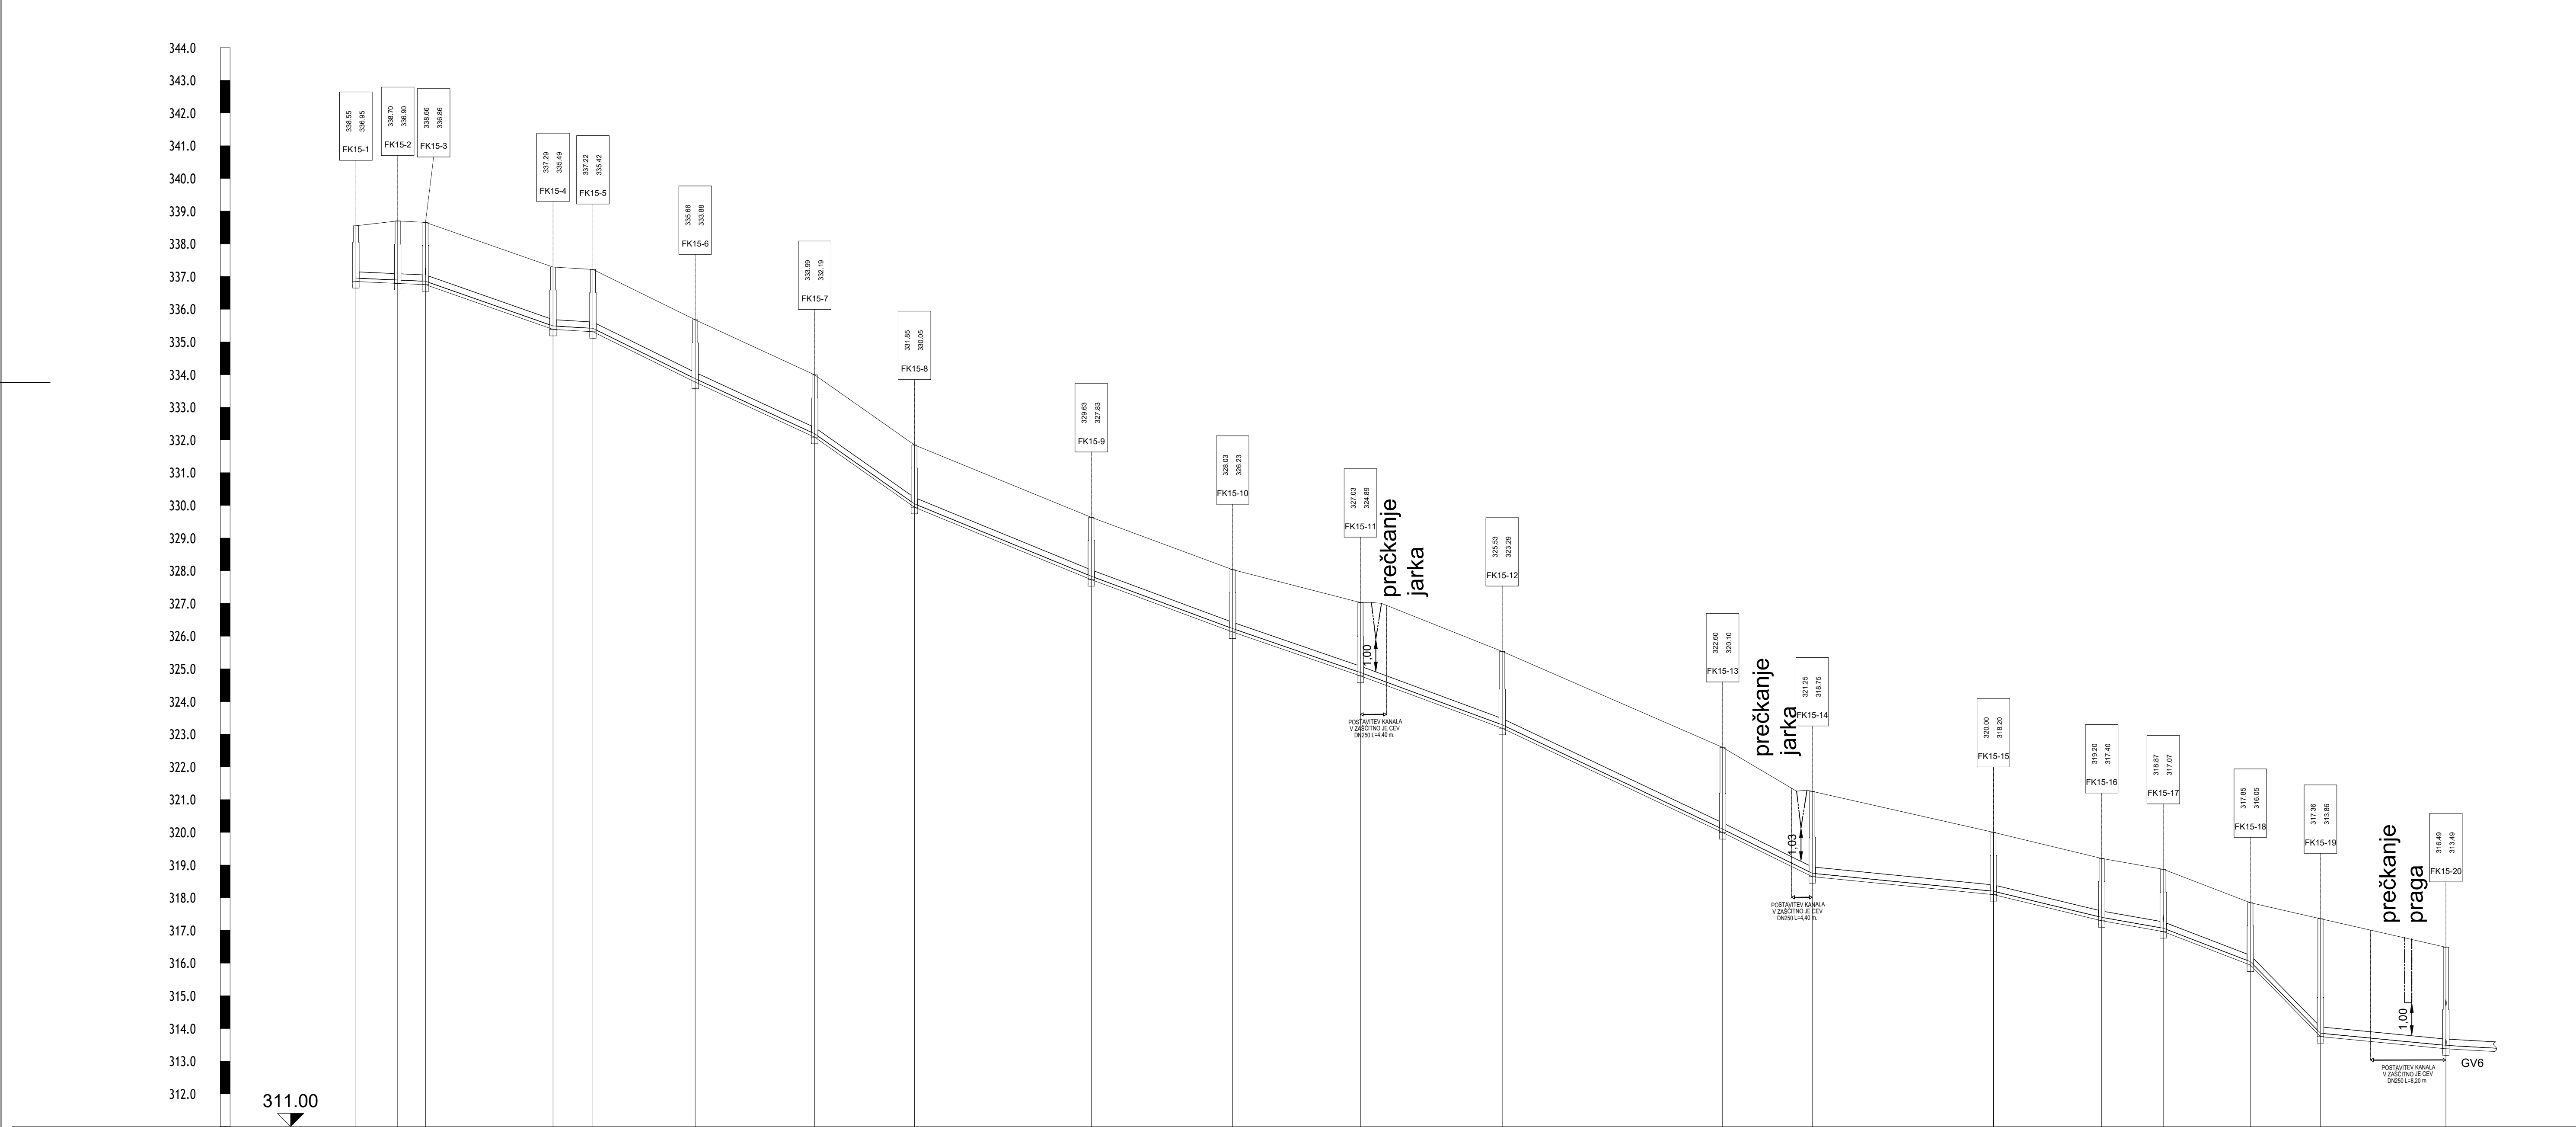

Ime	FK15-1FK15-2FK15-3FK15-4FK15-5FK15-6FK15-7FK15-8FK15-9FK15-10FK15-11FK15-12FK15-13FK15-14FK15-15FK15-16FK15-17FK15-18FK15-19FK15-20																		
Stacionaža	0+000.000+012.790+021.390+030.320+039.420+048.520+057.590+066.630+075.630+084.630+093.630+102.630+111.630+120.630+129.630+138.630+147.630+156.630+165.630																		
Kota terena	338.55338.70338.86337.29337.22335.68333.99329.63327.83326.03324.80322.60321.25318.87316.05313.96316.48313.48																		
Kota nivelete	338.55338.70338.86337.29337.22335.68333.99329.63327.83326.03324.80322.60321.25318.87316.05313.96316.48313.48																		
Globina izkopa	1.711.911.911.911.911.911.911.912.242.352.602.611.911.911.913.613.11																		
Dolžina odseka/Padec	L=12.8m / I=4.5L=8.9m / I=4.5L=39.0m / I=35.0L=12.2m / I=6.0L=31.3m / I=49.2L=36.6m / I=49.5L=30.6m / I=65.1L=54.2m / I=40.9L=43.3m / I=37.0L=39.2m / I=34.4L=43.4m / I=36.9L=67.5m / I=47.3L=27.5m / I=49.2L=55.5m / I=9.9L=33.1m / I=24.1L=18.8m / I=17.6L=26.7m / I=38.4L=21.6m / I=102.1L=38.4m / I=9.7																		
Material/Profil cevi	PVC / DN=200.0mm																		

UREDITEV LOČENEGA SISTEMA ODVAJANJA
ODPADNIH VODA V ZGORNJIH HOČAH IN
POLANI – AGLOMERACIJI HOČE IN RADIZEL

VZDOLŽNI PROFIL KANALA FK15

M 1:1000/100

Projektivno podjetje: DK-protim DK-ProTIm d.o.o. Spodnjevaška pot 36, 2000 Maribor +386 41 601 962 info@dk-protim.si www.dk-protim.si			Investitor: OBČINA HOČE-SLIVNICA Poharska cesta 15 2311 Hoče	
Ime in priimek: Vodja projekta: mag. DARKO KOČAR, univ. dipl. inž. grad. Projektant: mag. DARKO KOČAR, univ. dipl. inž. grad. Sodelavec: PETER GRGNIČ, univ. dipl. inž. grad.			Naziv gradnje: UREDITEV LOČENEGA SISTEMA ODVAJANJA ODPADNIH VODA V ZGORNJIH HOČAH IN POLANI – AGLOMERACIJI HOČE IN RADIZEL	
Vrsta načrta: O ZBIRNI NAČRT			Vrsta projektna dokumentacije: PZI Id. oznaka projektna dokumentacije: 02-25	
Vsebinsko grafičnega prikaza: VZDOLŽNI PROFIL KANALA FK15			Merilo: M 1:1000/100 Datum izdelave: FEBRUAR 2026	
Na podlagi ZAKONA O AVTORSKIH IN SORODNIH PRAVICAH (UL RS št. 21/95) podjetje DK-PROTIM d.o.o. uveljavlja materialno avtorsko pravico, zato se dokumentacije ne sme kopirati ali posredovati tretjim osebam oz. kakorkoli uporabiti brez dovoljenja podjetja DK-PROTIM d.o.o.!			Vrsta gradnje: NOVOGRADNJA Id. oznaka grafičnega prikaza: T.10	