


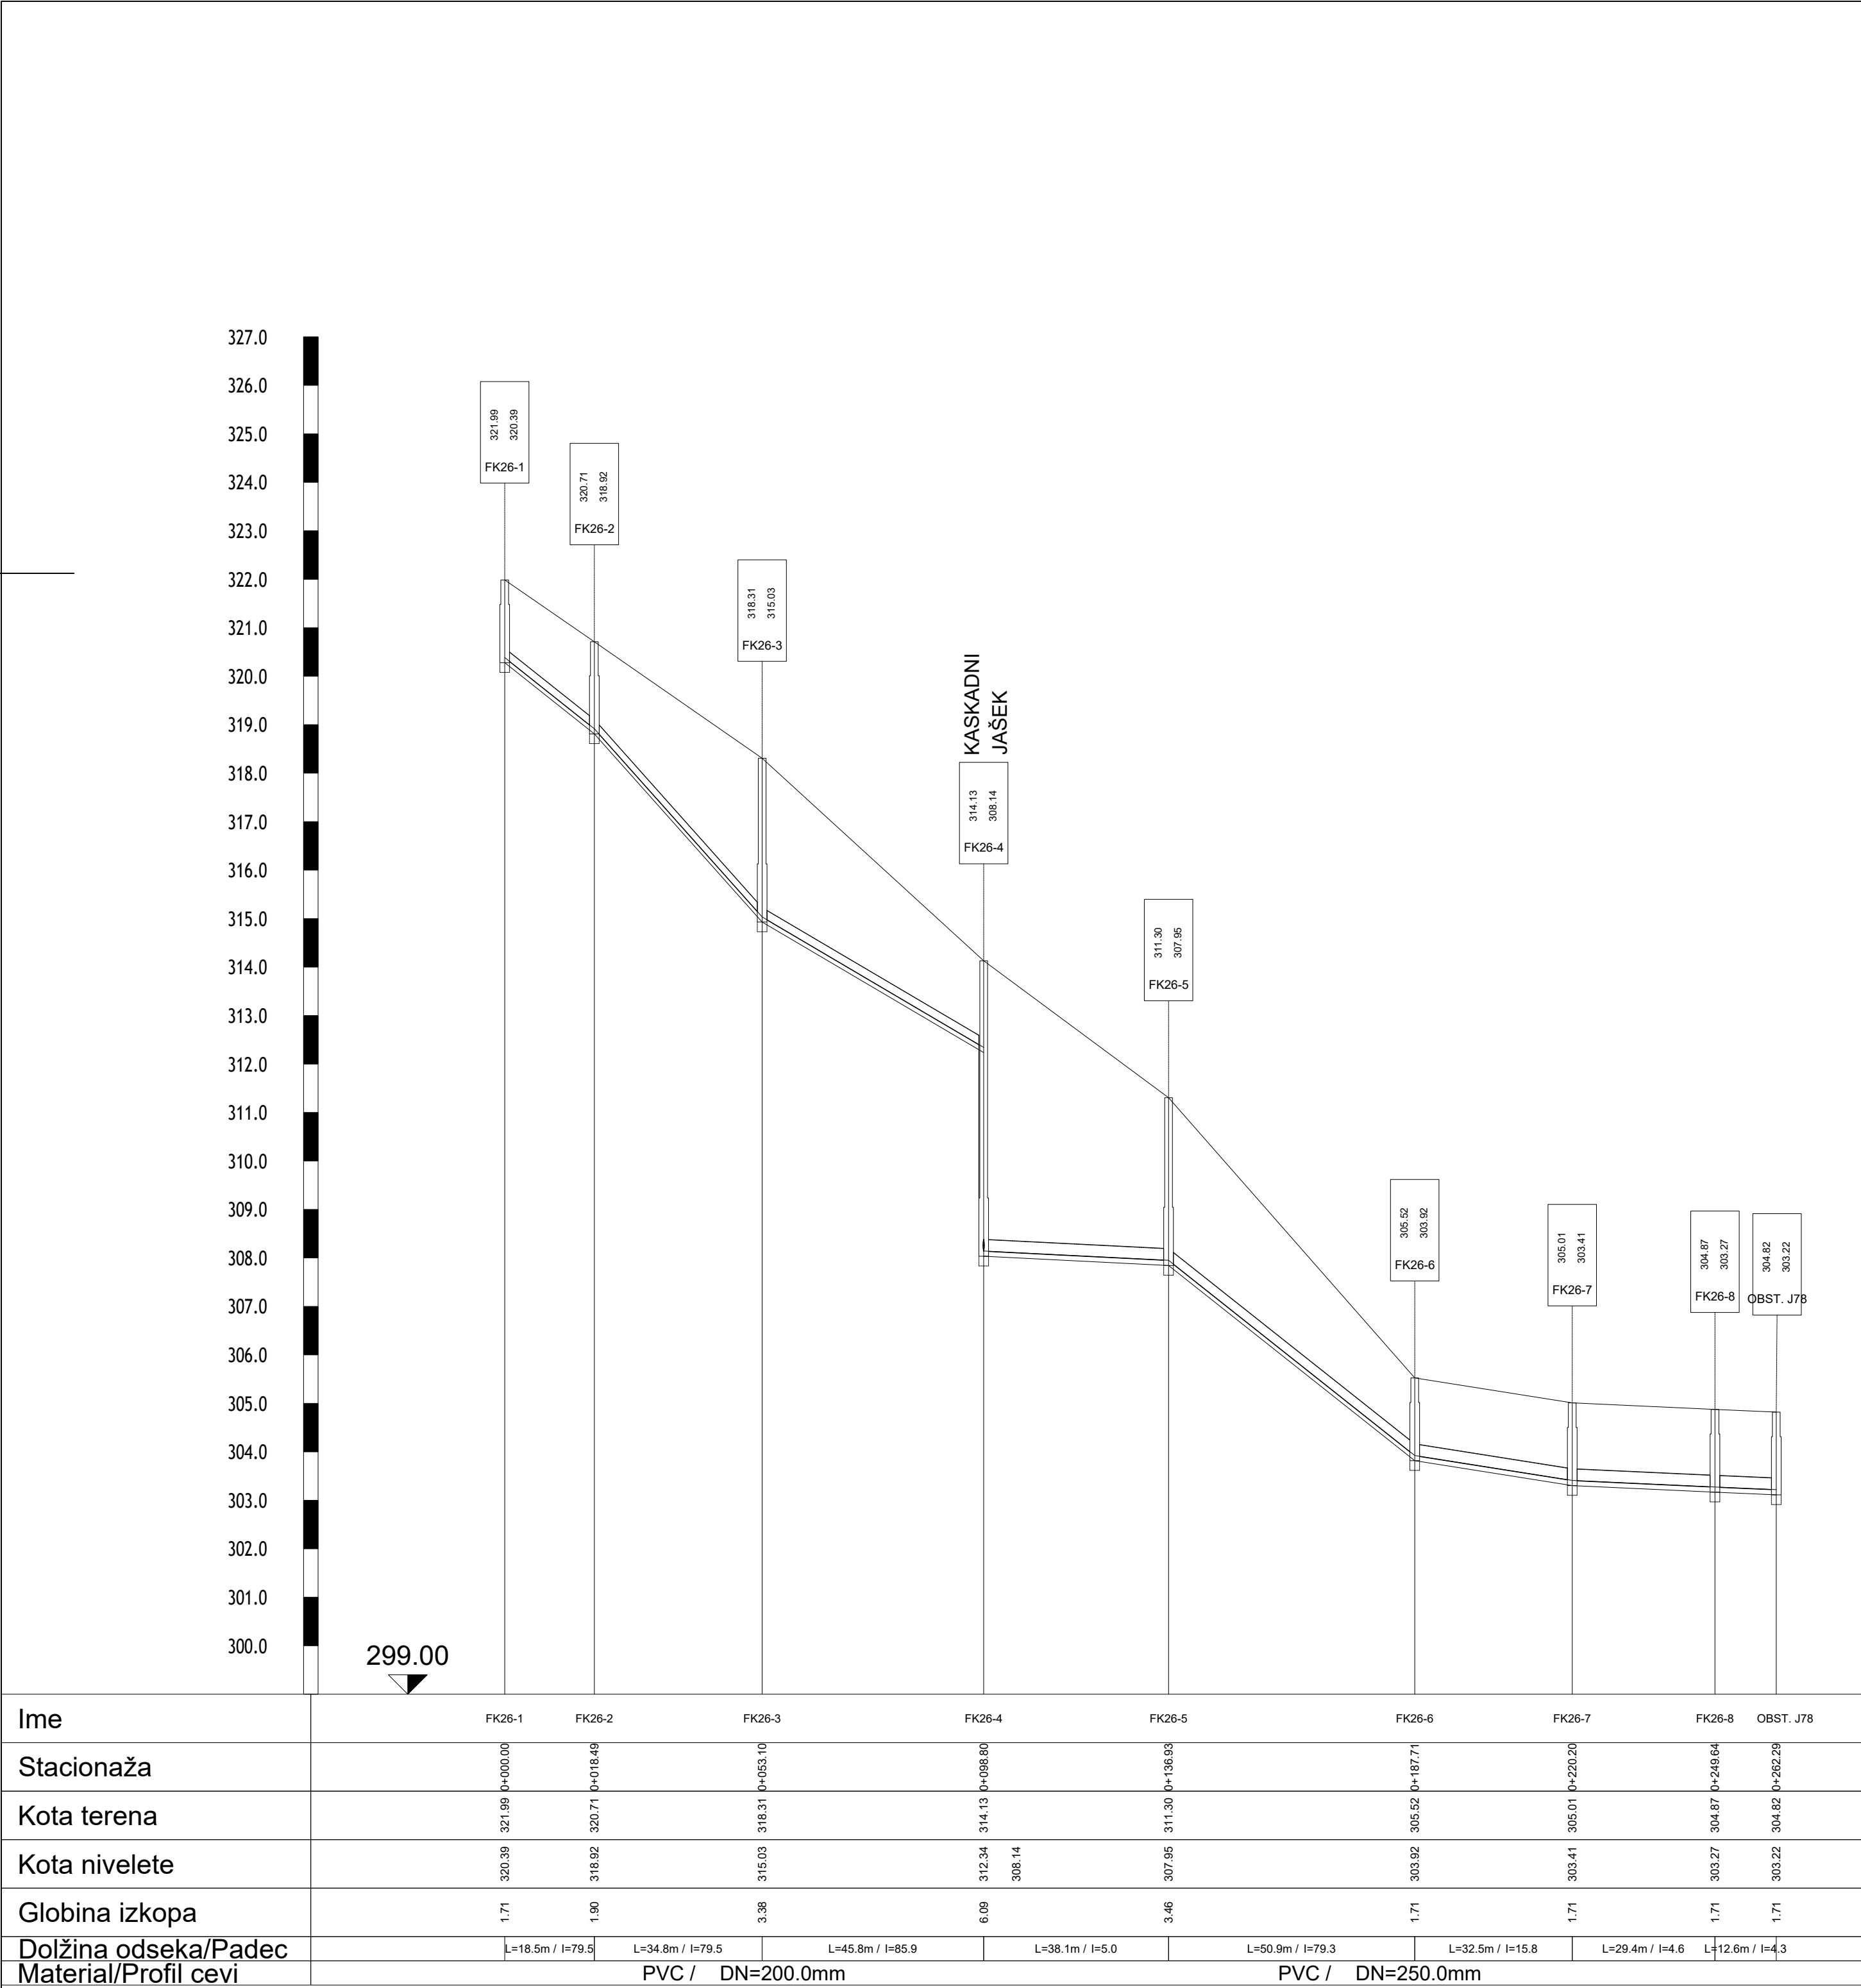

UREDITEV LOČENEGA SISTEMA ODVAJANJA
ODPADNIH VODA V ZGORNJIH HOČAH IN
POLANI – AGLOMERACIJI HOČE IN RADIZEL

VZDOLŽNI PROFIL KANALA FK26
M 1:1000/100

Projektivno podjetje:		Investitor:	
		DK-ProTim d.o.o. Spodnjevaška pot 36, 2000 Maribor +386 41 601 962 info@dk-protim.si www.dk-protim.si	
Ime in priimek:		Ime in priimek:	
Vodja projekta:		mag. DARKO KOČAR, univ. dipl. inž. grad.	
Projektant:		mag. DARKO KOČAR, univ. dipl. inž. grad.	
Sodelavec:		PETER GRIGINIČ, univ. dipl. inž. grad.	
Vrsta načrta:		Naziv gradnje:	
O ZBIRNI NAČRT		UREDITEV LOČENEGA SISTEMA ODVAJANJA ODPADNIH VODA V ZGORNJIH HOČAH IN POLANI – AGLOMERACIJI HOČE IN RADIZEL	
Vsebinski opis projekta:		Vrsta projektna dokumentacije:	
VZDOLŽNI PROFIL KANALA FK26		PZI	
		Id. označba projektna dokumentacije:	
		02-25	
		Vrsta gradnje:	
		M 1:1000/100	
		NOVOGRADNJA	
		Datum izdelave:	
		FEBRUAR 2026	
		Id. označba grafičnega prikaza:	
		T.23	
Na podlagi ZAKONA O AVTORSKIH IN SORODNIH PRAVICAH (UL RS št. 21/95) podjetje DK-PROTIM d.o.o. uveljavlja materialno avtorsko pravico, zato se dokumentacije ne sme kopirati ali posredovati tretjim osebam oz. kakorkoli uporabiti brez dovoljenja podjetja DK-PROTIM d.o.o.!			