


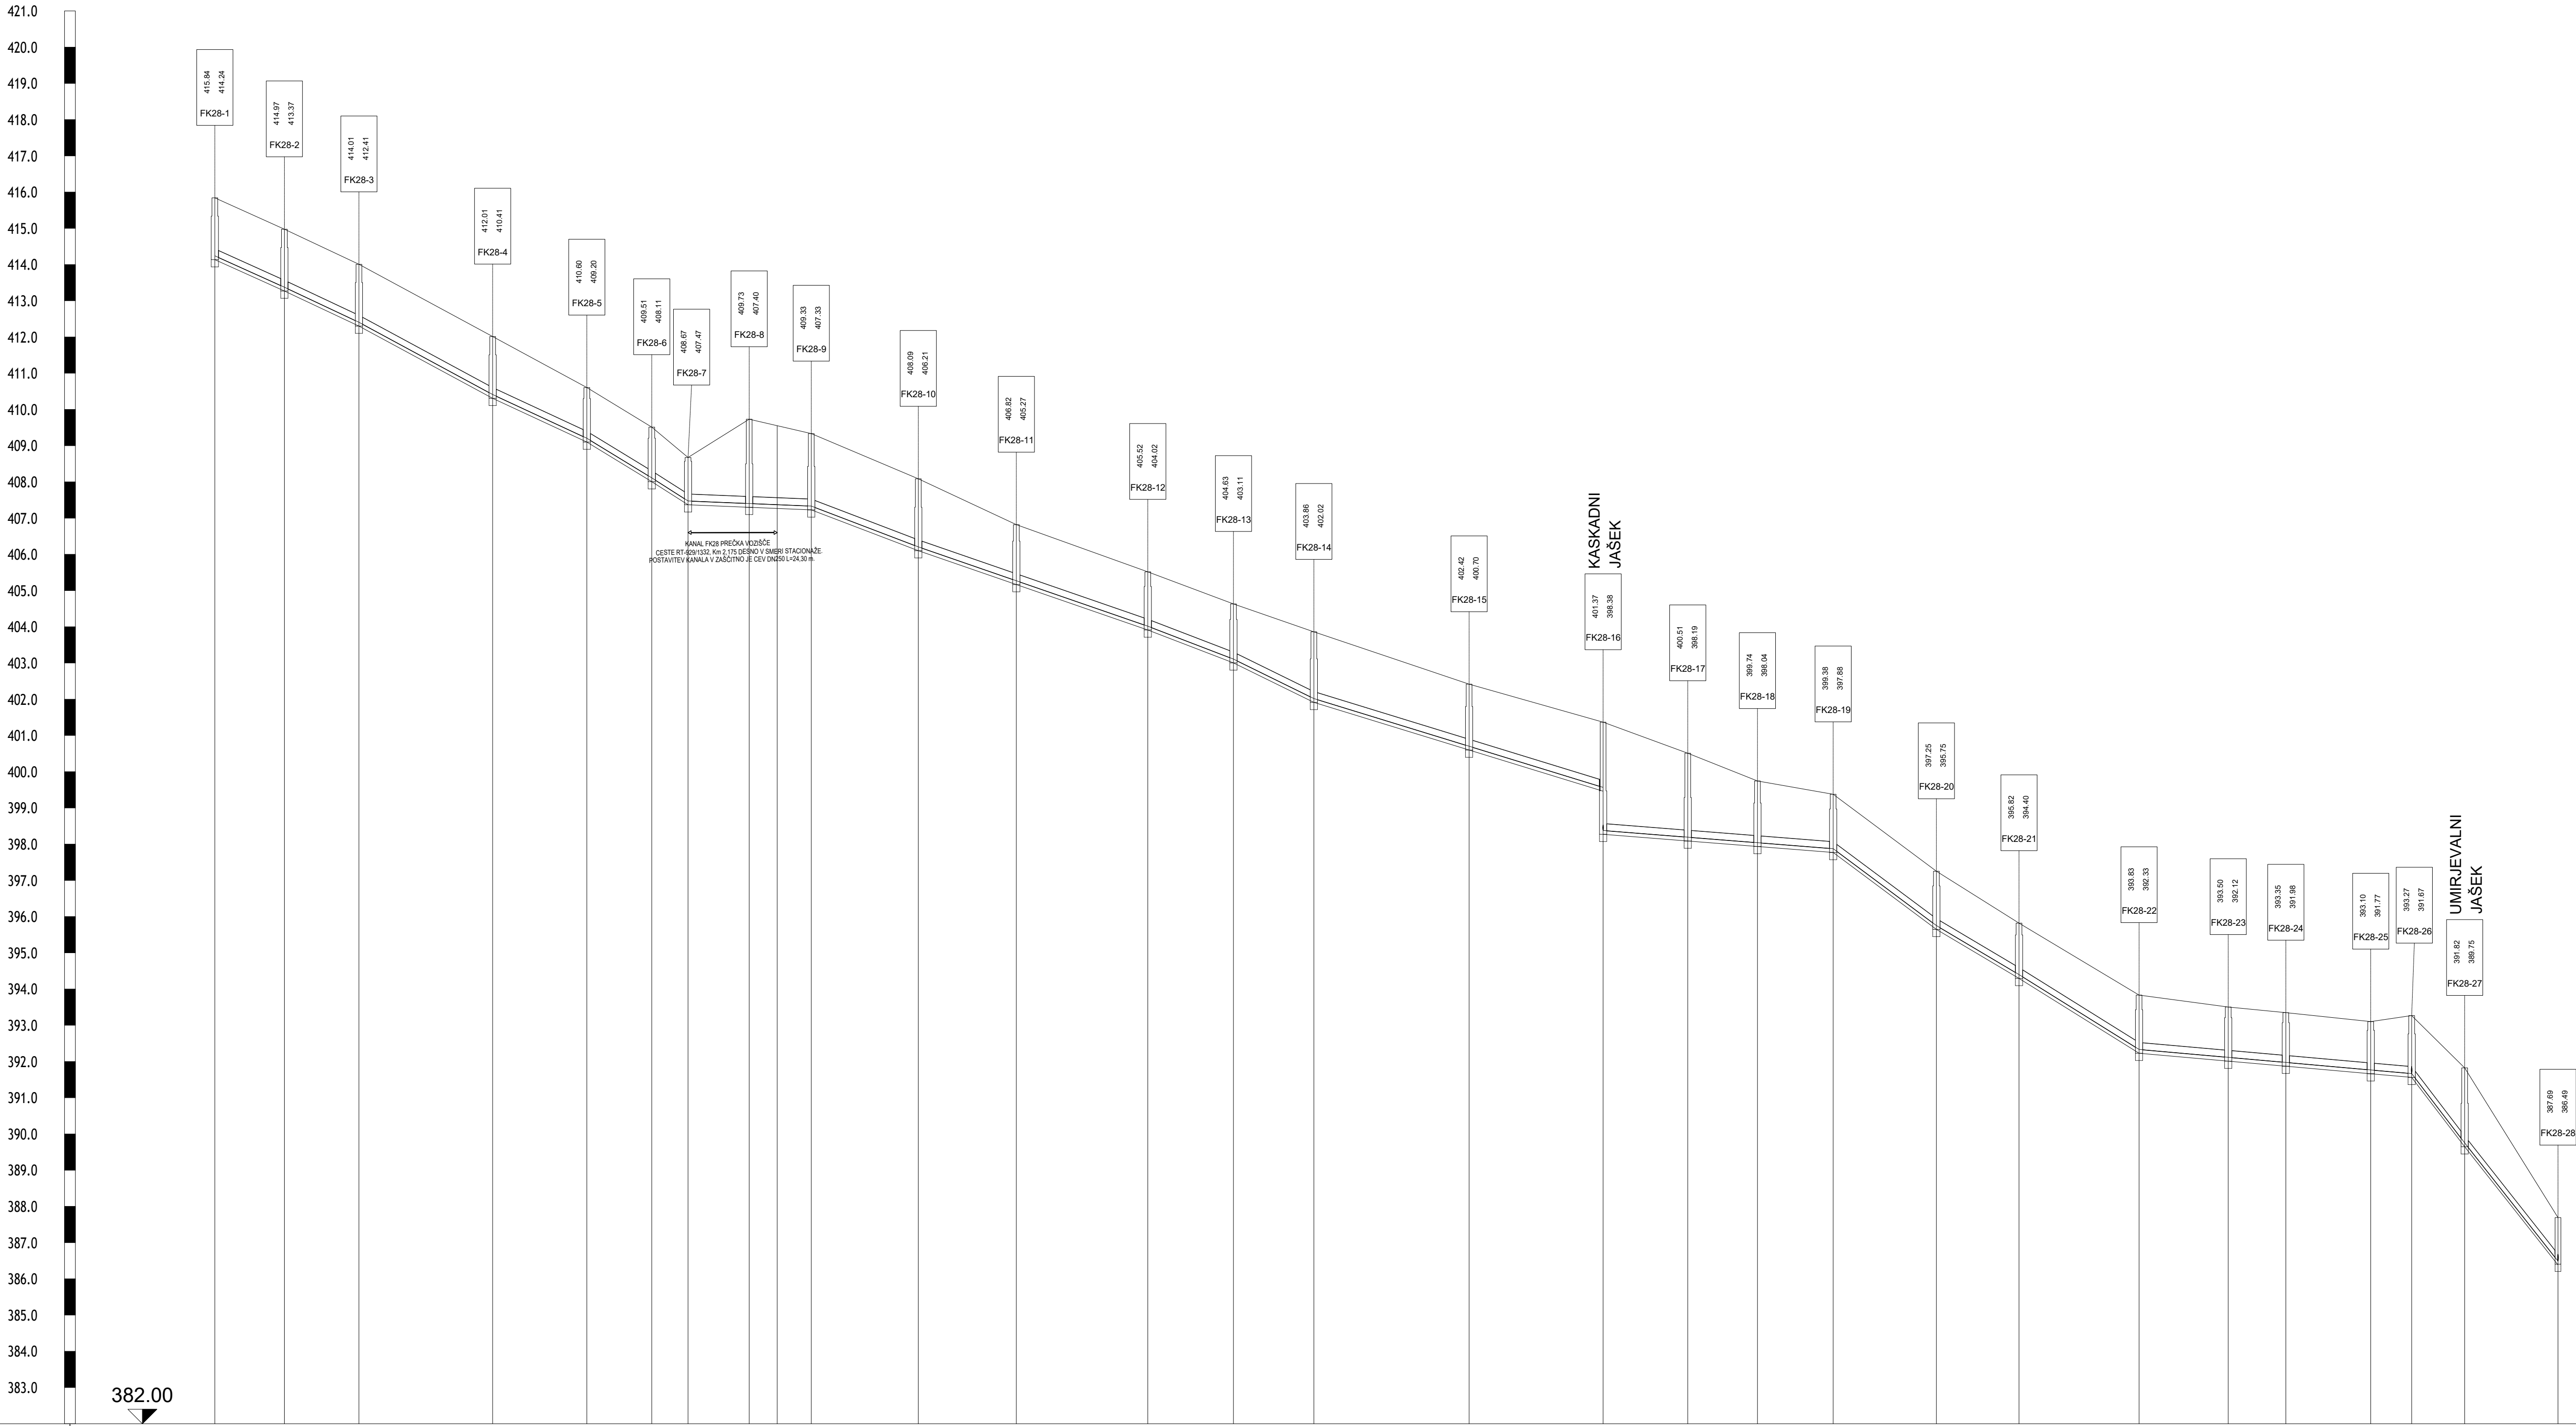

UREDITEV LOČENEGA SISTEMA ODVAJANJA
ODPADNIH VODA V ZGORNJIH HOČAH IN
POLANI – AGLOMERACIJI HOČE IN RADIZEL

VZDOLŽNI PROFIL KANALA FK28
M 1:1000/100

Ime	FK28-1	FK28-2	FK28-3	FK28-4	FK28-5	FK28-6	FK28-7	FK28-8	FK28-9	FK28-10	FK28-11	FK28-12	FK28-13	FK28-14	FK28-15	FK28-16	FK28-17	FK28-18	FK28-19	FK28-20	FK28-21	FK28-22	FK28-23	FK28-24	FK28-25	FK28-26	FK28-27	FK28-28																										
Stacionaža	415.84 415.24	414.97 413.37	414.01 412.41	412.01 410.41	410.60 409.20	409.51 408.11	408.67 407.47	409.73 407.40	409.33 407.33	408.09 406.21	408.82 406.27	405.52 403.02	404.63 403.11	403.86 402.02	402.42 400.70	401.37 398.38	400.51 398.19	399.74 398.04	399.38 397.88	397.25 395.75	396.82 394.40	393.83 392.33	393.50 392.12	393.35 391.98	393.10 391.77	393.27 391.67	391.82 389.75	397.69 386.49																										
Kota terena	
Kota nivelete	414.24	413.37	412.41	410.41	409.20	408.11	407.47	407.40	407.33	406.21	405.27	404.02	403.11	402.02	400.70	401.37	400.51	399.74	397.88	395.75	394.40	392.33	392.12	391.98	391.67	391.82	389.75	386.49																										
Globina izkopa	1.71	1.71	1.71	1.71	1.51	1.51	1.31	2.43	2.11	1.98	1.65	1.61	1.63	1.96	1.82	3.10	2.42	1.81	1.61	1.61	1.53	1.61	1.49	1.48	1.44	1.71	2.18	1.31																										
Dolžina odseka/Padec	L=19.2m / I=45.1		L=20.6m / I=47.0		L=37.0m / I=54.0		L=26.0m / I=46.4		L=18.0m / I=61.4		L=10.0m / I=63.7		L=16.9m / I=4.1		L=17.1m / I=4.1		L=29.6m / I=38.1		L=27.1m / I=38.5		L=36.3m / I=38.5		L=23.7m / I=38.4		L=22.2m / I=49.1		L=42.9m / I=30.7		L=37.0m / I=30.7		L=23.4m / I=7.9		L=19.2m / I=7.9		L=20.9m / I=7.9		L=28.6m / I=74.5		L=22.9m / I=59.3		L=33.2m / I=62.3		L=24.6m / I=8.8		L=15.9m / I=8.4		L=23.4m / I=8.8		L=11.3m / I=8.8		L=14.8m / I=130.8		L=26.0m / I=126.6	
Material/Profil cevi	PVC / DN=200.0mm	

Projektivno podjetje:

DK-ProTIm d.o.o.
Spodnjevaška pot 36, 2000 Maribor
+386 41 601 962
info@dk-protim.si
www.dk-protim.si

Investitor:

OBČINA HOČE-SLIVNICA
Pohorska cesta 15
2311 Hoče

Vodja projekta:

mag. DARKO KOČAR, univ. dipl. inž. grad.

C-0567

Projektant:

mag. DARKO KOČAR, univ. dipl. inž. grad.

C-0567

Sodelavec:

PETER GRGINČ, univ. dipl. inž. grad.

Vrsta načrta:

O ZBIRNI NAČRT

Vsebina grafičnega prikaza:

VZDOLŽNI PROFIL KANALA FK28

Način gradnje:

UREDITEV LOČENEGA SISTEMA ODVAJANJA
ODPADNIH VODA V ZGORNJIH HOČAH IN
POLANI – AGLOMERACIJI HOČE IN RADIZEL

Merilo:

M 1:1000/100

Datum izdelave:

FEBRUAR 2026

Vrsta gradnje:

NOVOGRADNJA

Id. oznaba grafičnega prikaza:

T.26

Na podlagi ZAKONA O AVtorskih in sORODNIH PRAVICAH (UL RS št. 21/95) podjetje DK-PROTIM d.o.o. uveljavlja materialno avtorsko pravico, zato se dokumentacije ne sme kopirati ali posredovati tretjim osebam oz. kakorkoli uporabiti brez dovoljenja podjetja DK-PROTIM d.o.o.!