


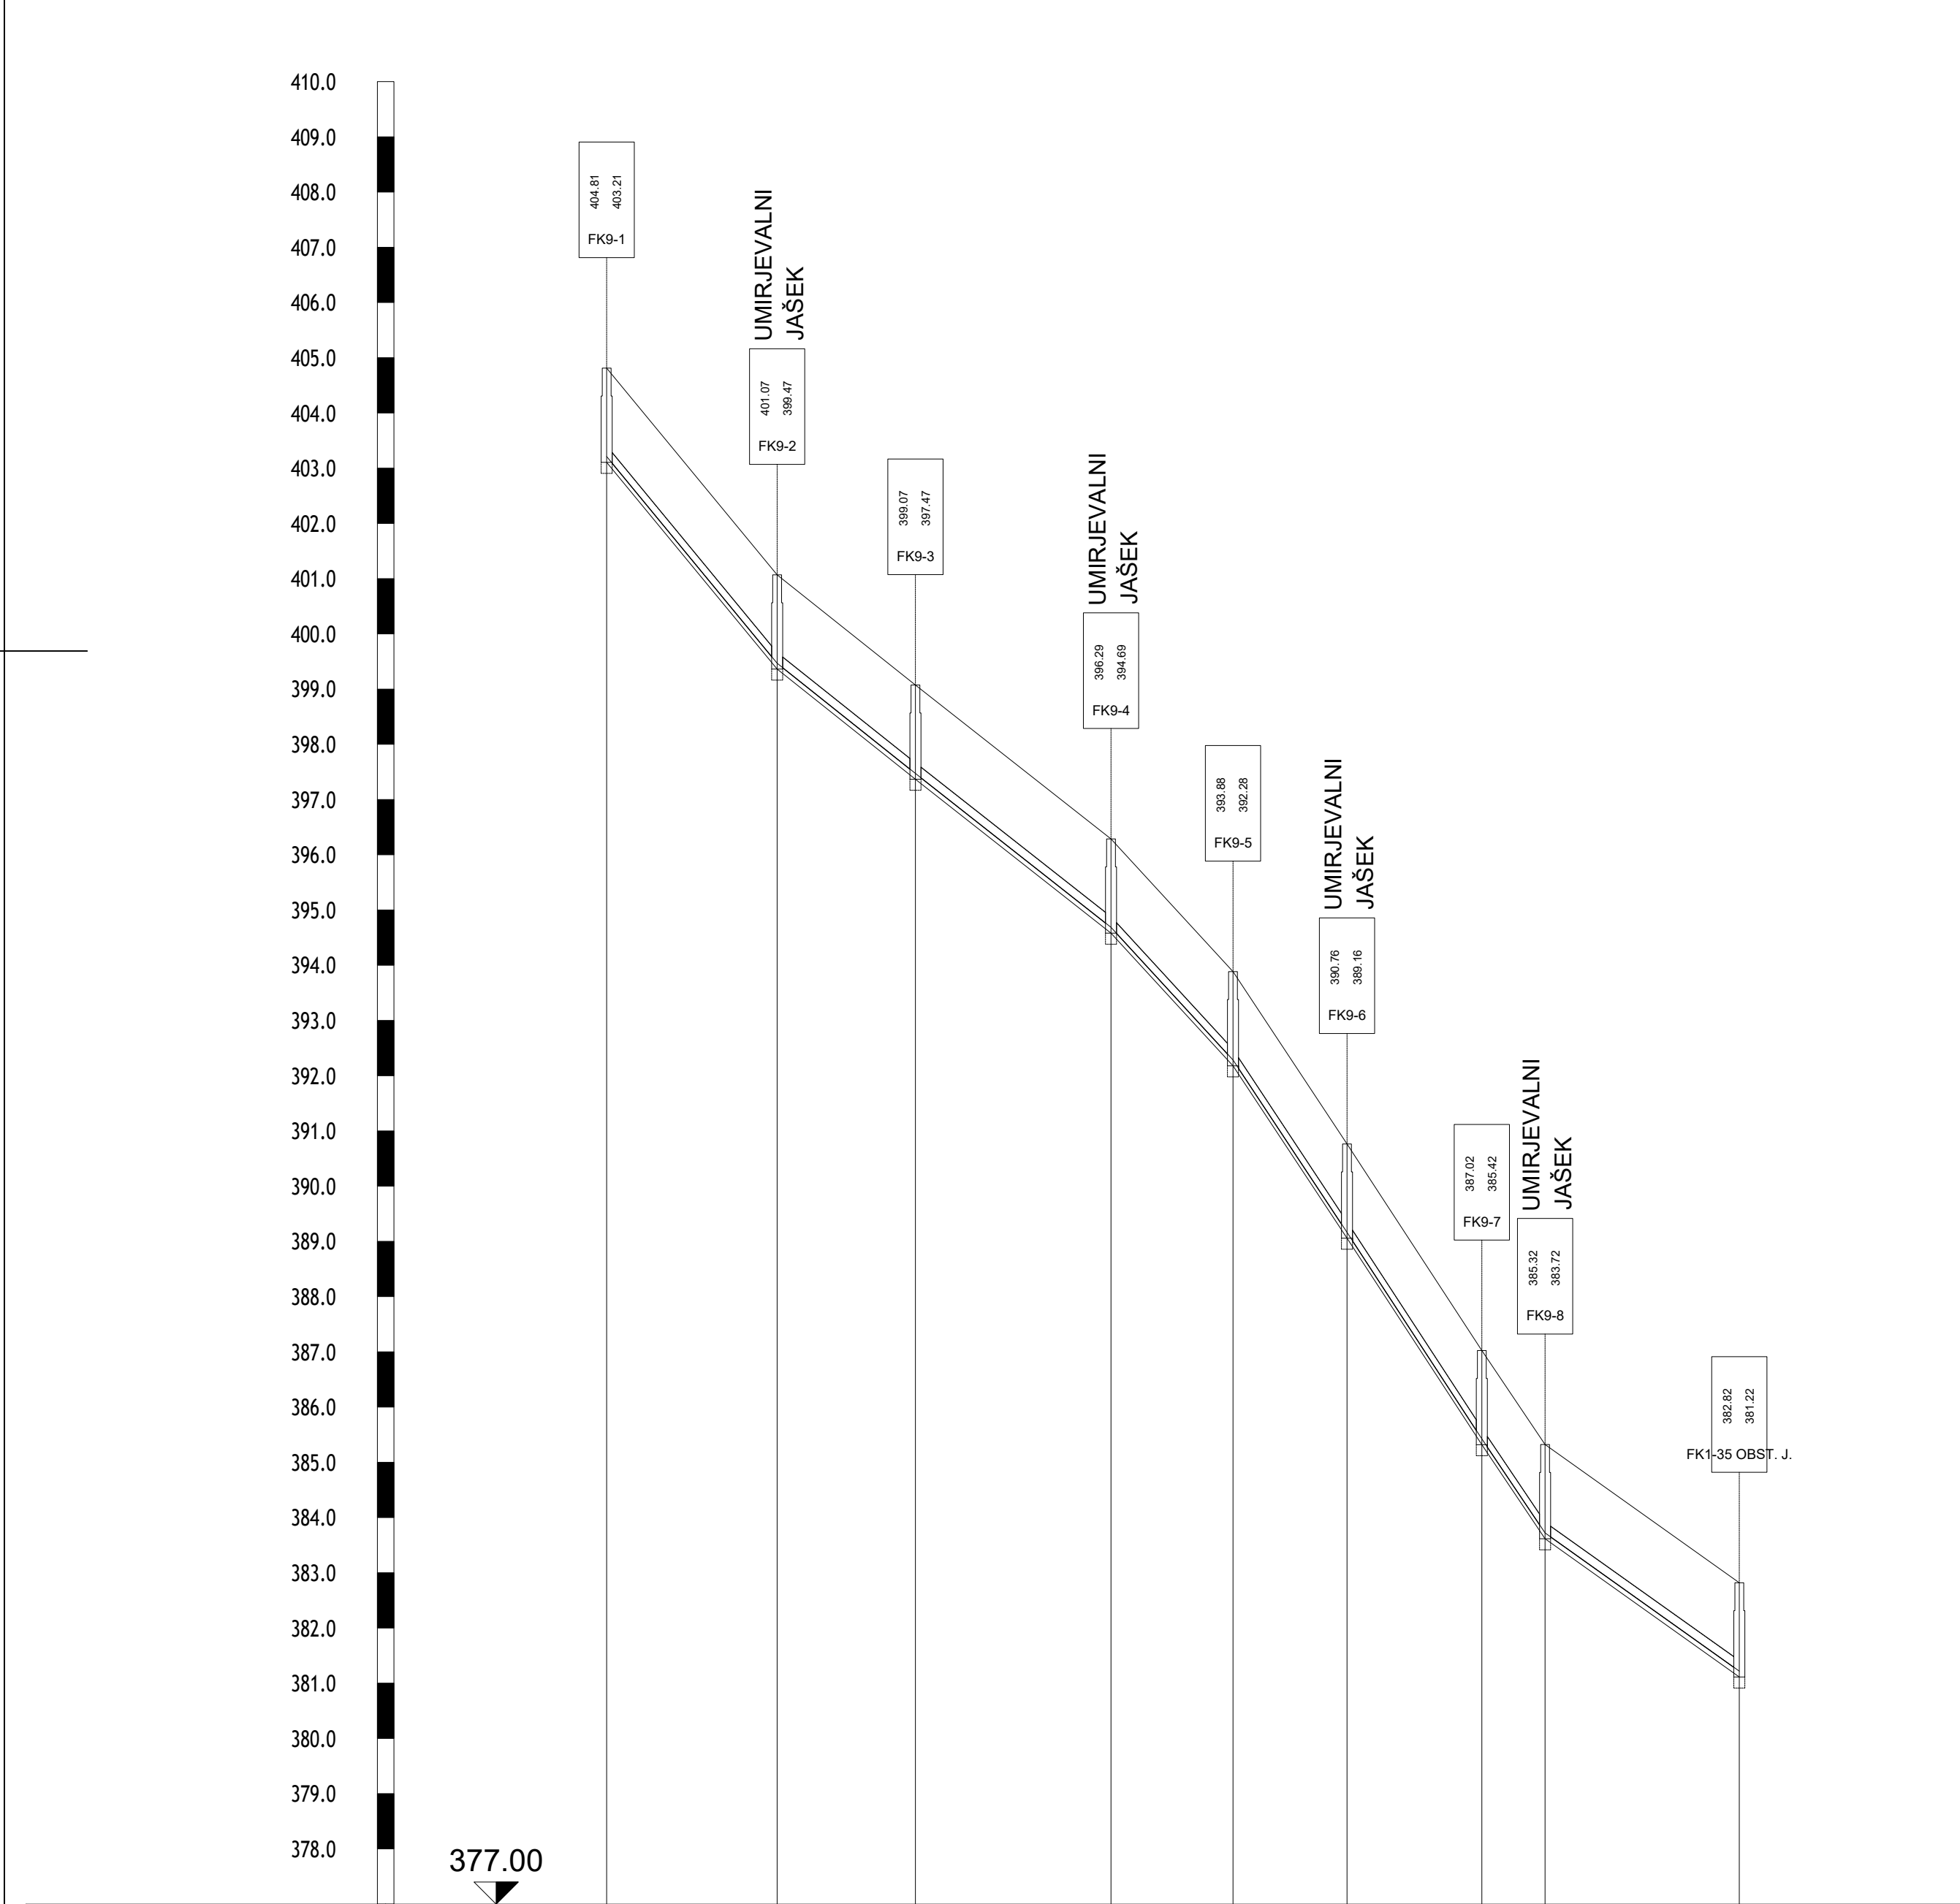

Ime	FK9-1FK9-2FK9-3FK9-4FK9-5FK9-6FK9-7FK9-8FK1-35 OBST. J.								
Stacionaža	b+000.00b+030.66b+055.68b+081.28b+113.37b+134.01b+156.42b+169.67b+205.02								
Kota terena	404.81401.07399.07396.29393.88390.76387.02385.32382.82								
Kota nivelete	403.21399.47397.47394.69392.28389.16385.42383.72381.22								
Globina izkopa	1.711.711.711.711.711.711.711.711.71								
Dolžina odseka/Padec	L=31.1m / I=121.3L=25.1m / I=79.7L=35.5m / I=78.7L=22.2m / I=108.8L=20.9m / I=151.2L=24.7m / I=153.2L=11.6m / I=148.7L=35.2m / I=71.2								
Material/Profil cevi	PVC / DN=200.0mm								

UREDITEV LOČENEGA SISTEMA ODVAJANJA
ODPADNIH VODA V ZGORNJIH HOČAH IN
POLANI – AGLOMERACIJI HOČE IN RADIZEL

VZDOLŽNI PROFIL KANALA FK9

M 1:1000/100

Projektivno podjetje:			Investitor:	
			DK–ProTim d.o.o. Spodnjevaška pot 36, 2000 Maribor +386 41 601 962 info@dk–protim.si www.dk–protim.si	
			OBČINA HOČE–SLIVNICA Pohorska cesta 15 2311 Hoče	
		Ime in priimek:	Id. števila Pj:	Naziv gradnje:
Vodja projekta:	mag. DARKO KOČAR, univ. dipl. inž. grad.	G–0567	UREDITEV LOČENEGA SISTEMA ODVAJANJA ODPADNIH VODA V ZGORNJIH HOČAH IN POLANI – AGLOMERACIJI HOČE IN RADIZEL	
Projektant:	mag. DARKO KOČAR, univ. dipl. inž. grad.	G–0567		
Sodelavec:	PETER GRGNIČ, univ. dipl. inž. grad.			
Vrsta načrta:			Vrsta projektne dokumentacije:	
O ZBIRNI NAČRT			PZI	02–25
Vsebina grafičnega prikaza:			Merilo:	Vrsta gradnje:
VZDOLŽNI PROFIL KANALA FK9			M 1:1000/100	NOVOGRADNJA
			Datum izdelave:	Id. označba grafičnega prikaza:
			FEBRUAR 2026	T.3
Na podlagi ZAKONA O AVTORSKIH IN SORODNIH PRAVICAH (UL RS št. 21/95) podjetje DK–PROTIM d.o.o. uveljavlja materialno avtorsko pravico, zato se dokumentacije ne sme kopirati ali posredovati tretjim osebam oz. kakorkoli uporabiti brez dovoljenja podjetja DK–PROTIM d.o.o.!				