


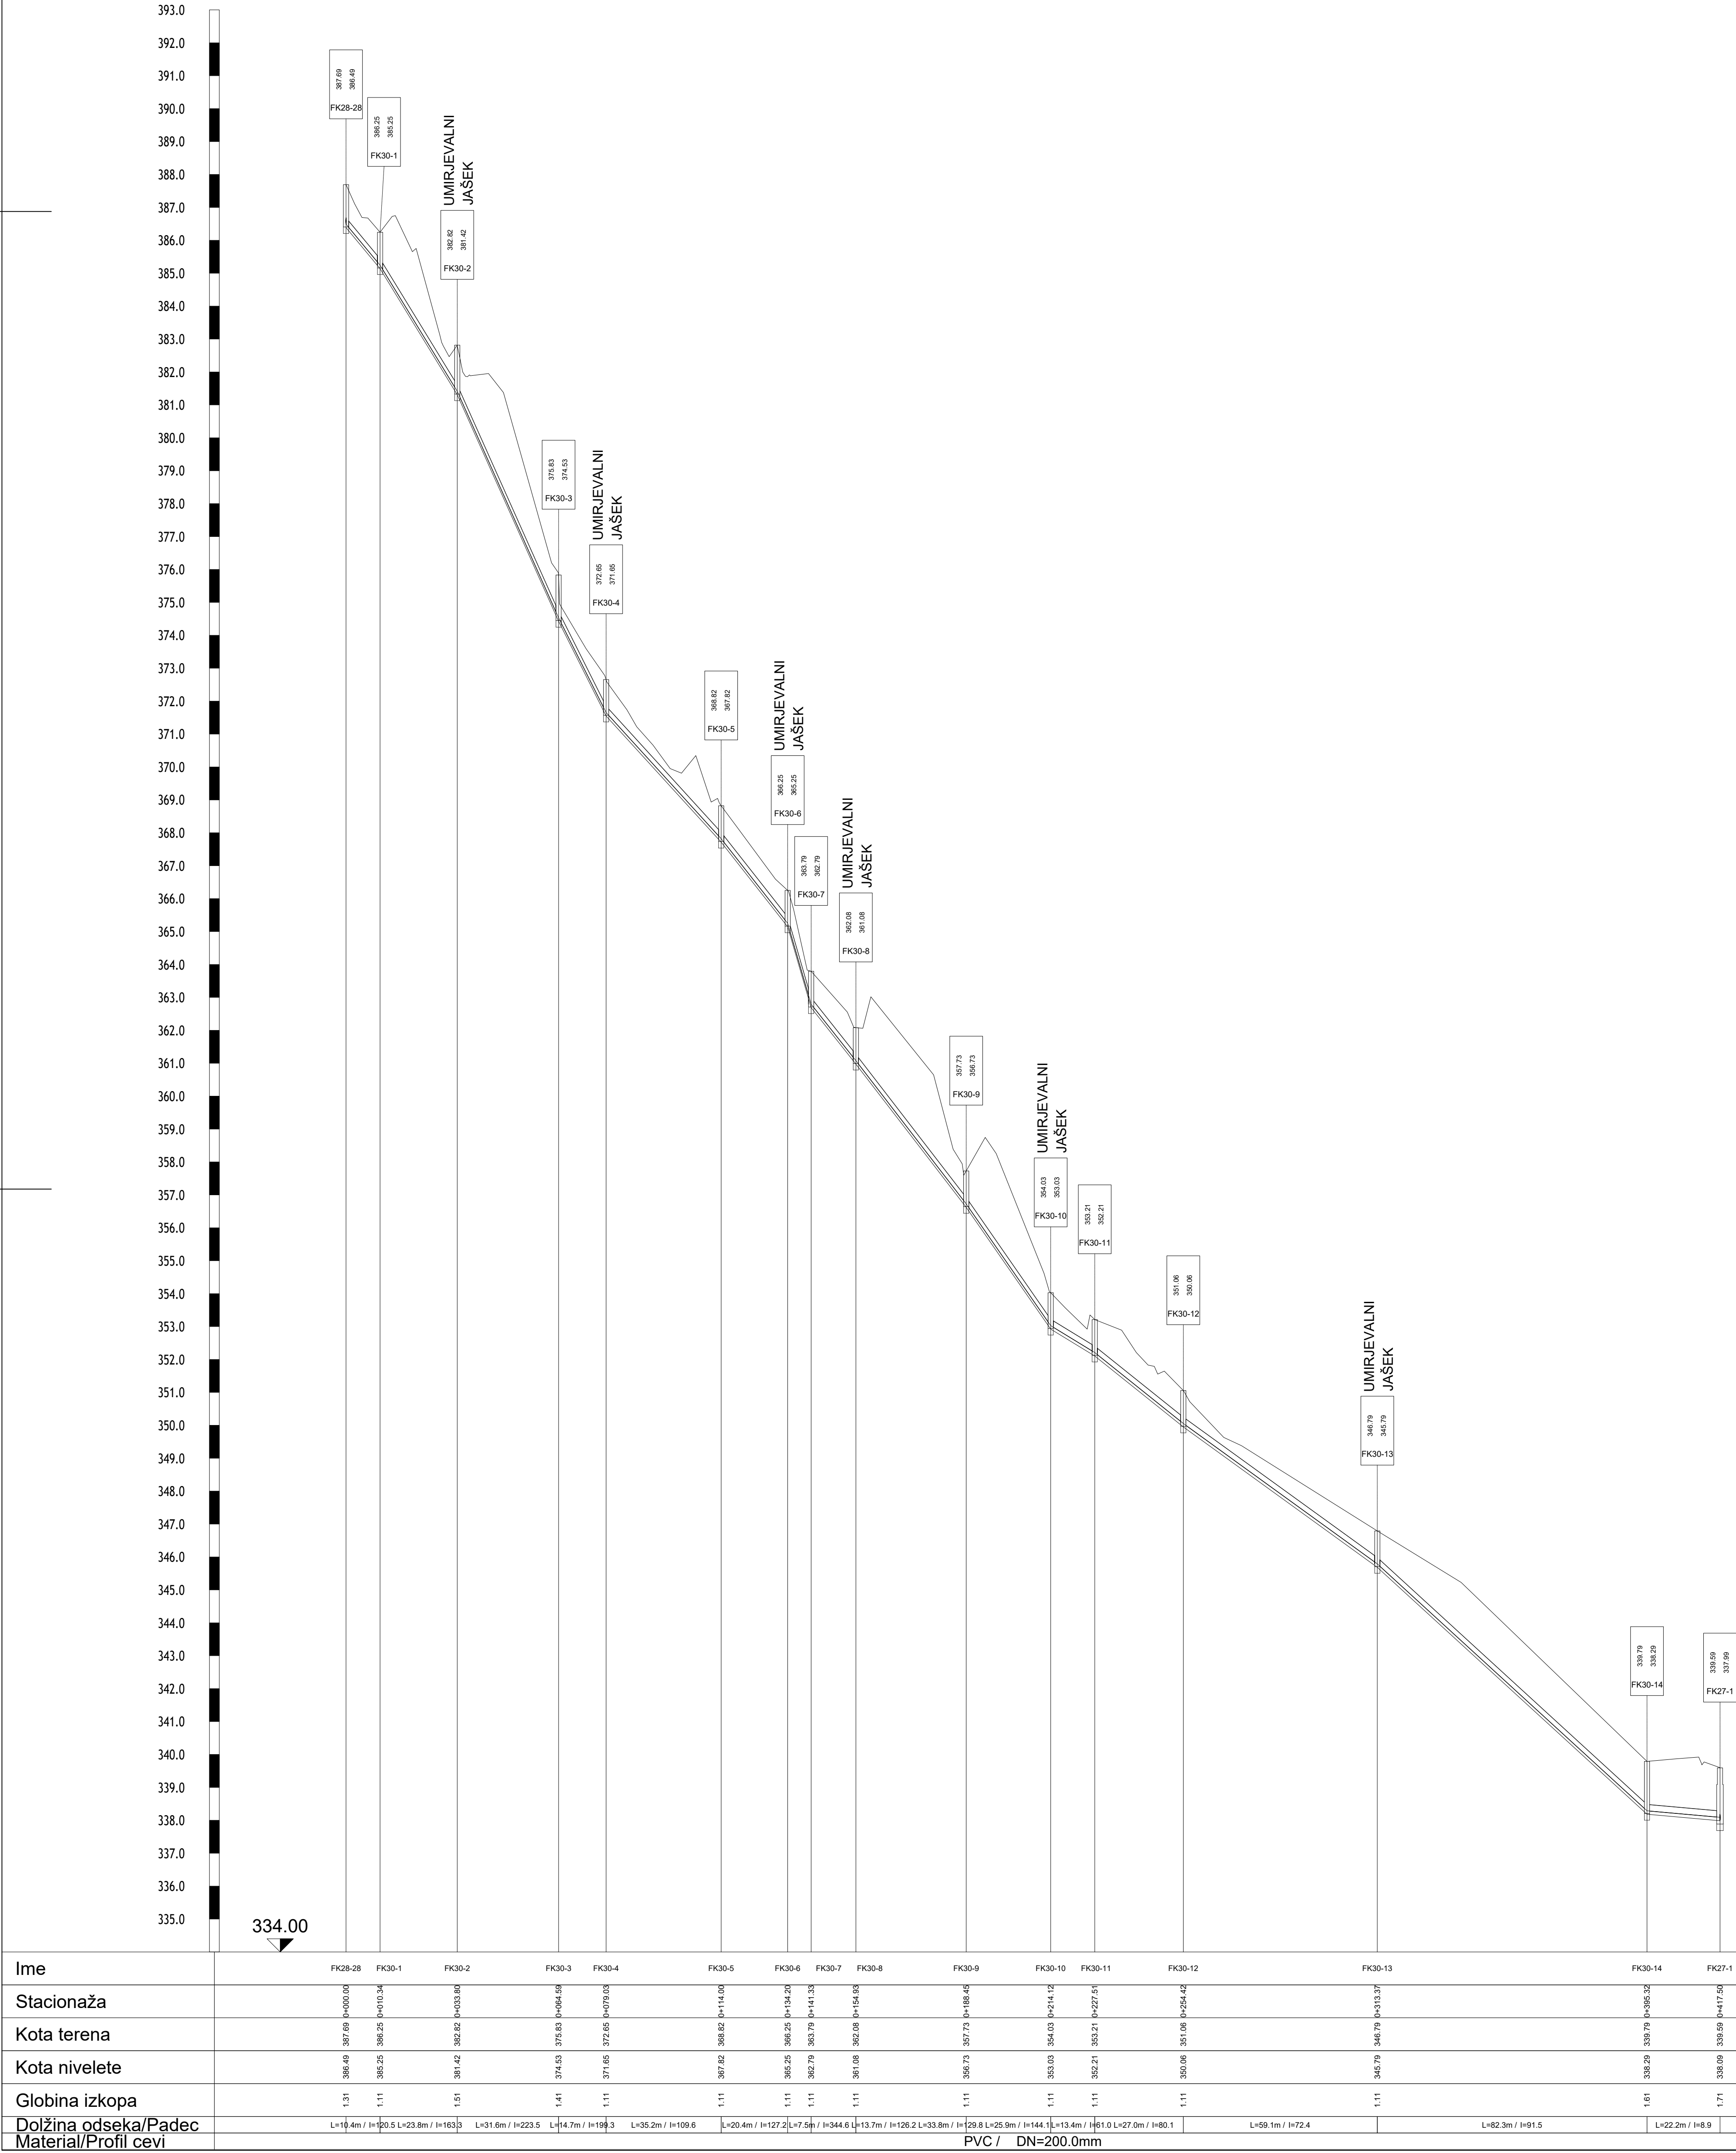

UREDITEV LOČENEGA SISTEMA ODVAJANJA
ODPADNIH VODA V ZGORNJIH HOČAH IN
POLANI – AGLOMERACIJI HOČE IN RADIZEL

VZDOLŽNI PROFIL KANALA GV8

M 1:1000/100

Ime														
Stacionaža	FK28-28	FK30-1	FK30-2	FK30-3	FK30-4	FK30-5	FK30-6	FK30-7	FK30-8	FK30-9	FK30-10	FK30-11	FK30-12	FK30-13
Kota terena														
Kota nivelete														
Globina izkopa														
Dolžina odseka/Padec														
Material/Profil cevi	PVC / DN=200.0mm													

Projektirano podjetje:		Investitor:	
		OBČINA HOČE–SLIVNICA Pohorska cesta 15 2311 Hoče	
Ime in priimek:		Id. številka PZ:	
Vodja projekta:		Naziv gradnje:	
Projektant:		UREDITEV LOČENEGA SISTEMA ODVAJANJA ODPADNIH VODA V ZGORNJIH HOČAH IN POLANI – AGLOMERACIJI HOČE IN RADIZEL	
Sodelavec:		Vrsta projekta:	
Vrsta načrta:		Vrsta gradnje:	
O ZBIRNI NAČRT		PZI	
Vsebinska grafičnega prikaza:		M 1:1000/100	
VZDOLŽNI PROFIL KANALA GV8		NOVOGRADNJA	
Datum izdelave:		FEBRUAR 2026	
Na podlagi ZAKONA O AVtorskih in sORODNIH PRAVICAH (UL RS št. 21/93) podjetje DK-PROTIm d.o.o. uveljavlja materialno avtorsko pravo, zato se dokumentacija ne sme kopirati ali posredovati tretjim osebam oz. kakorkoli uporabiti brez dovoljenja podjetja DK-PROTIm d.o.o.!		Id. oznaka grafičnega prikaza:	
		T.31	