


401.0
400.0
399.0
398.0
397.0
396.0
395.0
394.0
393.0
392.0
391.0
390.0
389.0
388.0
387.0
386.0
385.0
384.0
383.0
382.0
381.0
380.0
379.0
378.0
377.0
376.0
375.0
374.0
373.0
372.0
371.0
370.0
369.0
368.0

367.00
▼

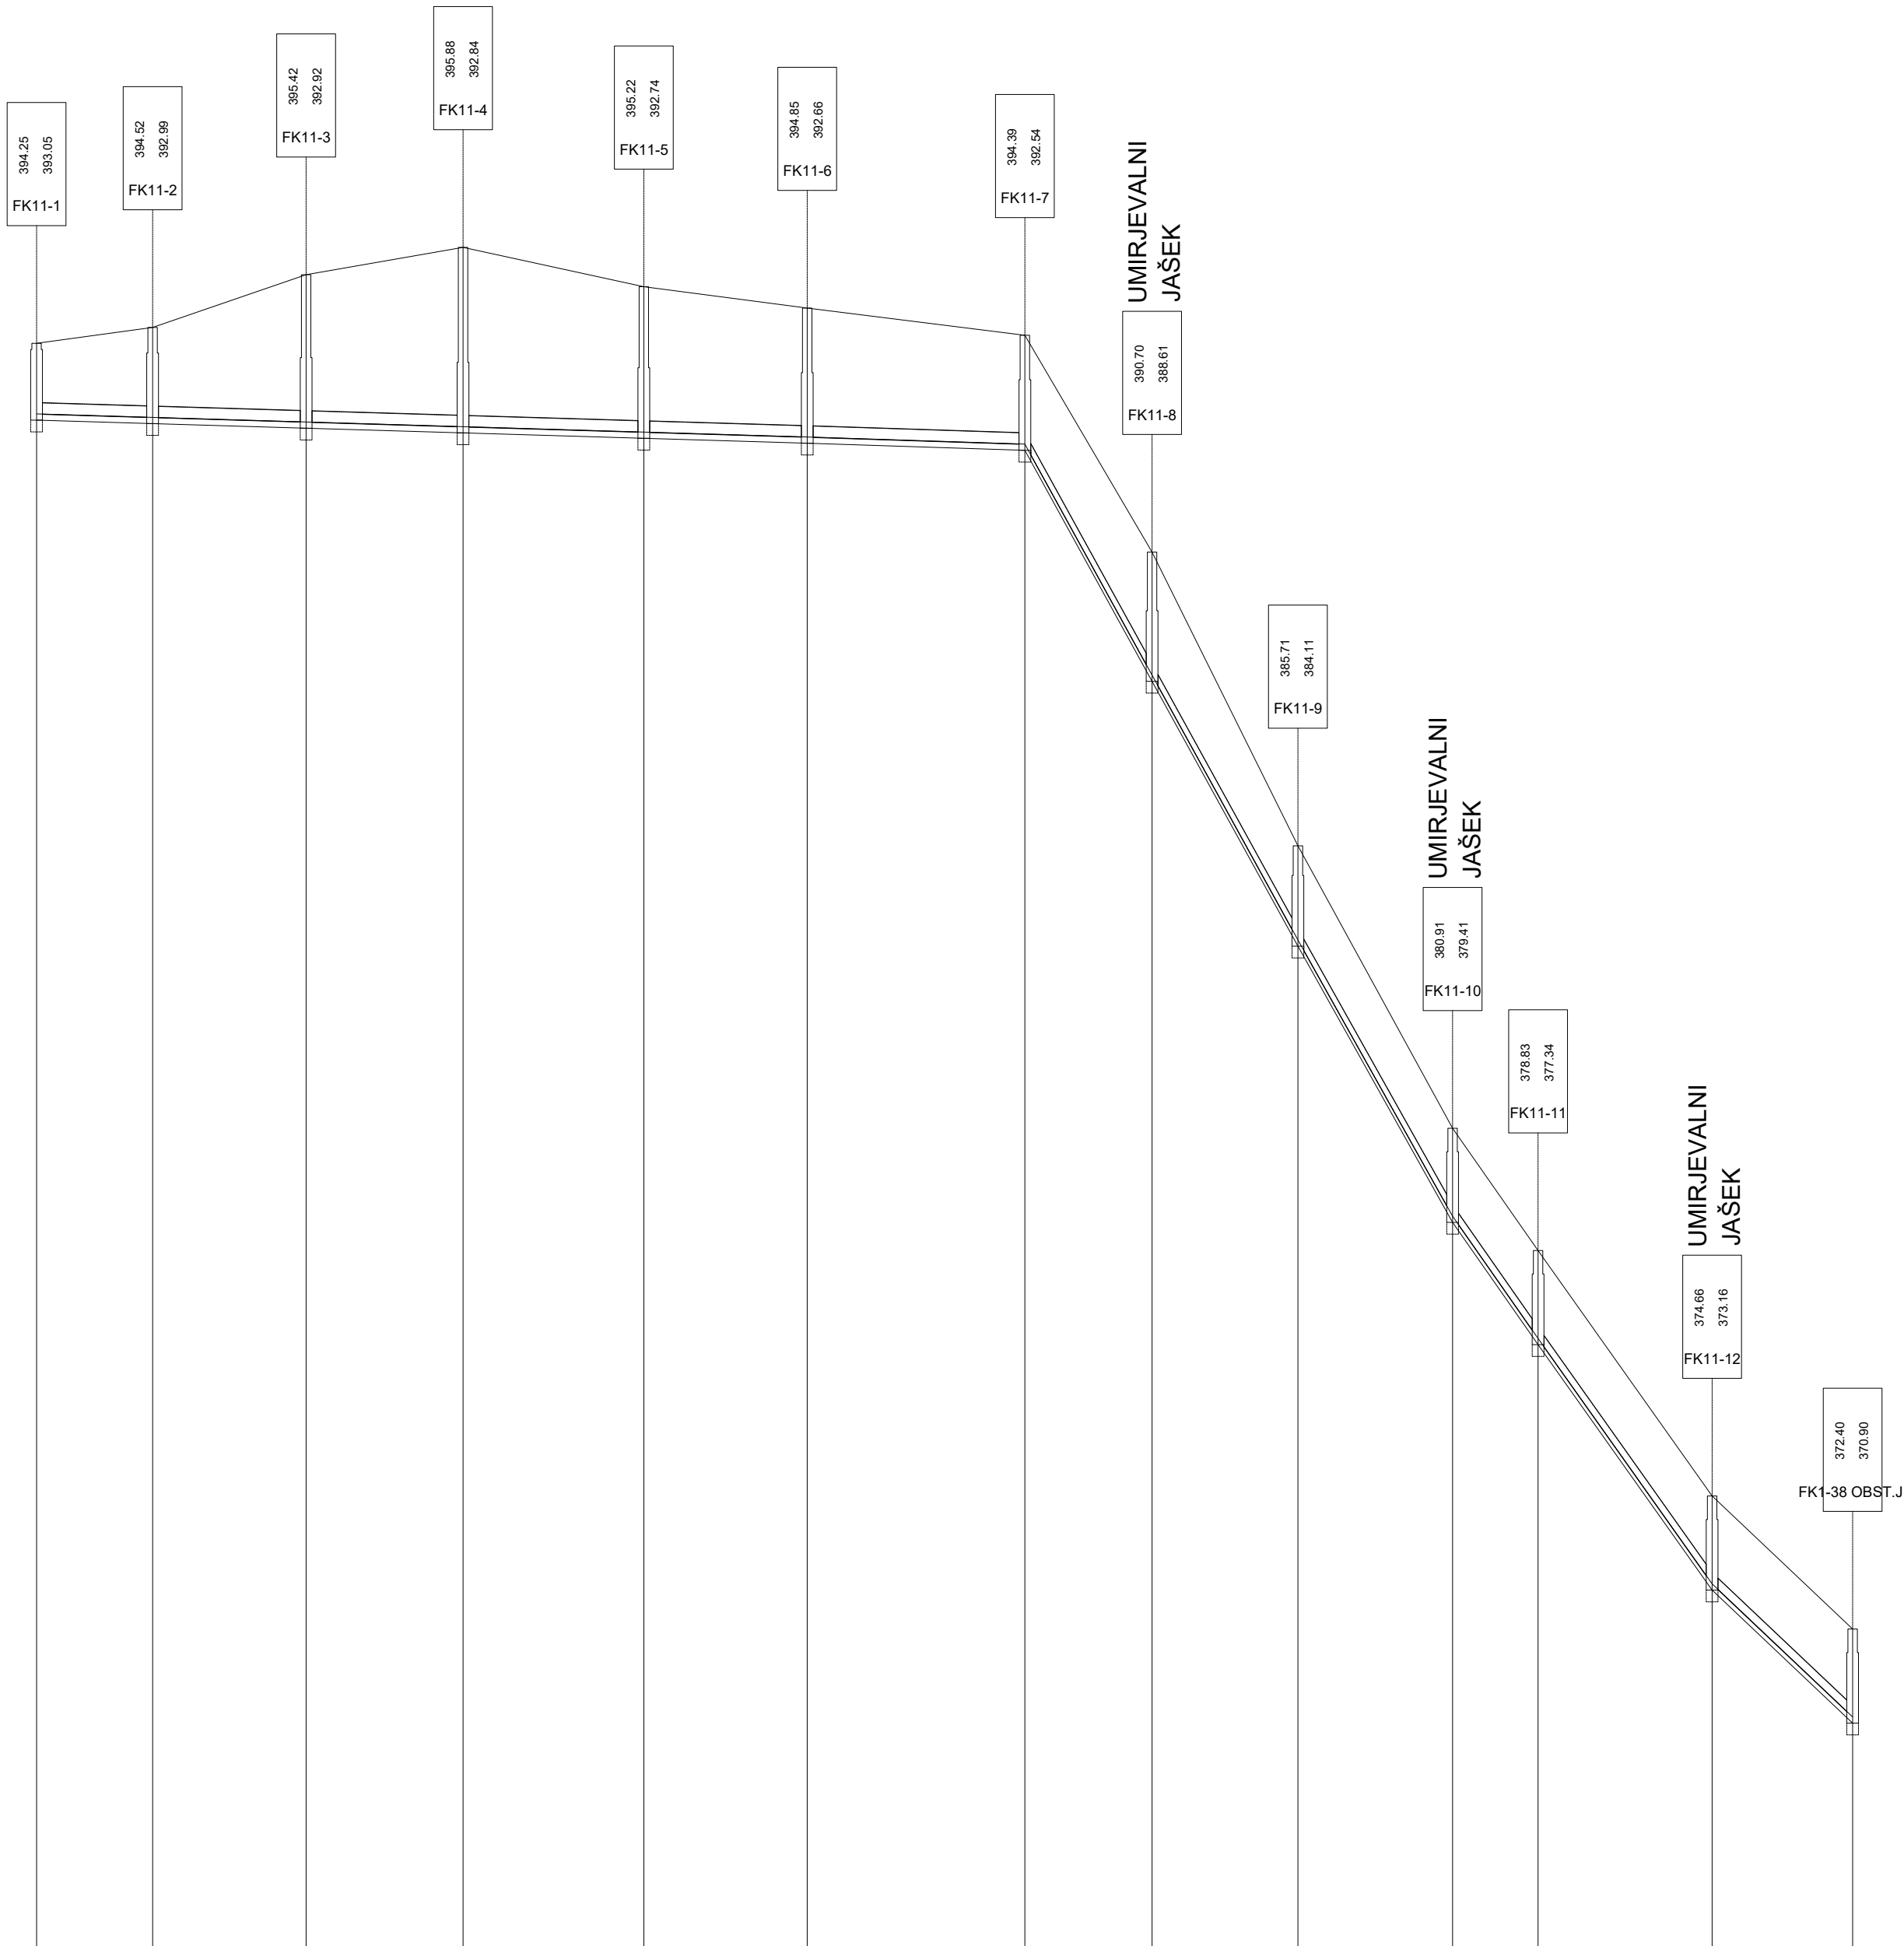

UREDITEV LOČENEGA SISTEMA ODVAJANJA ODPADNIH VODA V ZGORNJIH HOČAH IN POLANI – AGLOMERACIJI HOČE IN RADIZEL

VZDOLŽNI PROFIL KANALA FK11

M 1:1000/100

Ime	FK11-1	FK11-2	FK11-3	FK11-4	FK11-5	FK11-6	FK11-7	FK11-8	FK11-9	FK11-10	FK11-11	FK11-12	FK1-38 OBST.J.
Stacionaža	0+00.00	0+09.73	0+19.73	0+29.73	0+39.73	0+49.73	0+59.73	0+69.73	0+79.73	0+89.73	0+99.73	1+09.73	1+38.72
Kota terena	394.25	394.52	394.52	395.42	395.22	394.85	394.39	390.70	385.71	380.91	378.83	374.66	372.40
Kota nivelete	393.05	392.99	392.92	392.84	392.74	392.66	392.54	388.61	384.11	378.41	377.34	373.16	370.90
Globina izkopa	1.31	1.63	2.61	3.15	2.58	2.30	1.96	2.20	1.71	1.60	1.60	1.60	1.60
Dolžina odseka/Padec	L=19.7m / I=3.0	L=26.1m / I=3.0	L=26.7m / I=3.0	L=30.7m / I=3.0	L=27.8m / I=3.0	L=37.0m / I=3.3	L=22.0m / I=181.6	L=25.2m / I=181.6	L=26.7m / I=178.6	L=14.7m / I=143.1	L=29.9m / I=141.0	L=24.0m / I=94.7	
Material/Profil cevi	PVC / DN=200.0mm												

Projektivno podjetje:			Investitor:	
			DK-ProTIm d.o.o. Spodnjevaška pot 36, 2000 Maribor +386 41 601 962 info@dk-protim.si www.dk-protim.si	
			OBČINA HOČE-SLIVNICA Pohorska cesta 15 2311 Hoče	
			Naziv gradnje:	
			UREDITEV LOČENEGA SISTEMA ODVAJANJA ODPADNIH VODA V ZGORNJIH HOČAH IN POLANI – AGLOMERACIJI HOČE IN RADIZEL	
Vrsta načrta:			Vrsta projektna dokumentacije:	
O ZBIRNI NAČRT			PZI	02-25
Vsebinska grafičnega prikaza:			Vrsta gradnje:	
VZDOLŽNI PROFIL KANALA FK11			M 1:1000/100	NOVOGRADNJA
			Datum izdelave:	
			FEBRUAR 2026	T.5
Na podlagi ZAKONA O AVTORSKIH IN SORODNIH PRAVICAH (UL RS št. 21/95) podjetje DK-PROTIM d.o.o. uveljavlja materialno avtorsko pravico, zato se dokumentacije ne sme kopirati ali posredovati tretjim osebam oz. kakorkoli uporabiti brez dovoljenja podjetja DK-PROTIM d.o.o.!				