


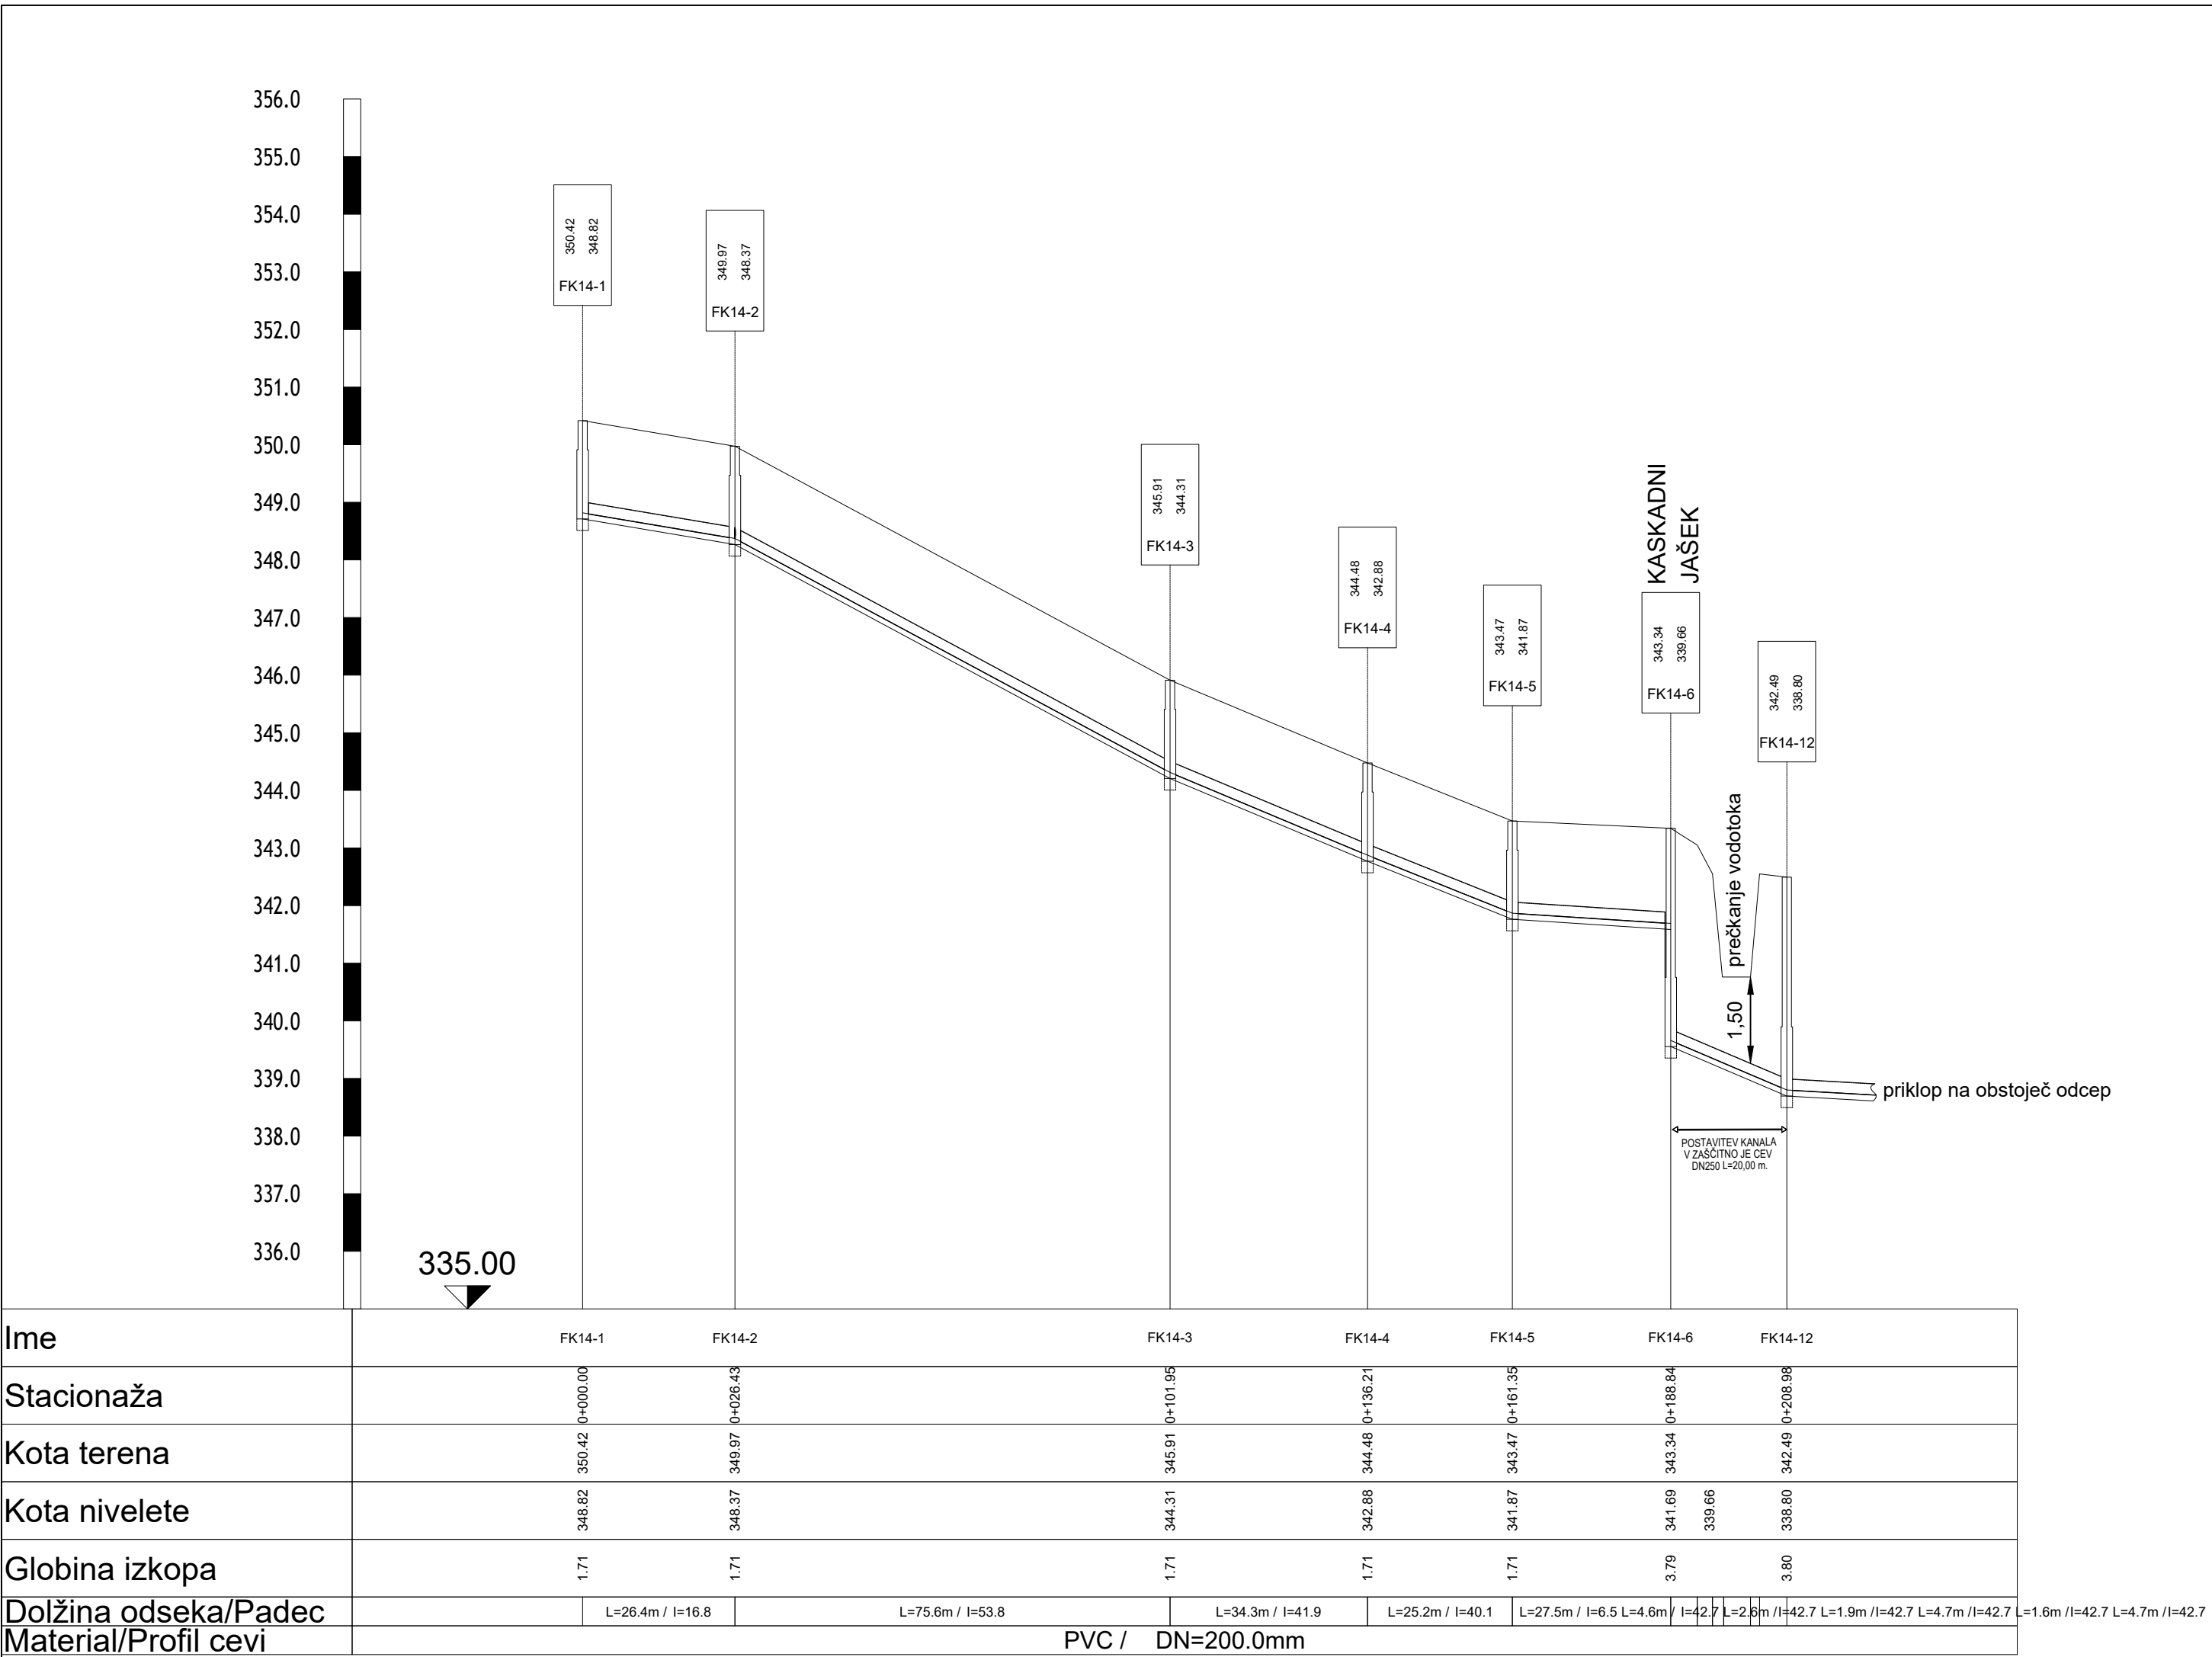

UREDITEV LOČENEGA SISTEMA ODVAJANJA ODPADNIH VODA V ZGORNJIH HOČAH IN POLANI – AGLOMERACIJI HOČE IN RADIZEL

VZDOLŽNI PROFIL KANALA FK14
M 1:1000/100

Projektivno podjetje:			Investitor:	
			DK-ProTIm d.o.o. Spodnjevaška pot 36, 2000 Maribor +386 41 601 962 info@dk-protim.si www.dk-protim.si	
			OBČINA HOČE-SLIVNICA Pohorska cesta 15 2311 Hoče	
	Ime in priimek:	Id. številka PI:	Naziv gradnje:	
Vodja projekta:	mag. DARKO KOČAR, univ. dipl. inž. grad.	G-0567	UREDITEV LOČENEGA SISTEMA ODVAJANJA ODPADNIH VODA V ZGORNJIH HOČAH IN POLANI – AGLOMERACIJI HOČE IN RADIZEL	
Projektant:	mag. DARKO KOČAR, univ. dipl. inž. grad.	G-0567		
Sodelavec:	PETER GRGNIČ, univ. dipl. inž. grad.			
Vrsta načrta:			Vrsta projektne dokumentacije:	Id. označba projektne dokumentacije:
O ZBIRNI NAČRT			PZI	02-25
Vsebinska grafičnega prikaza:			Merilo:	Vrsta gradnje:
VZDOLŽNI PROFIL KANALA FK14			M 1:1000/100	NOVOGRADNJA
			Datum izdelave:	Id. označba grafičnega prikaza:
			FEBRUAR 2026	T.8
Na podlagi ZAKONA O AVTORSKIH IN SORODNIH PRAVICAH (UL RS št. 21/95) podjetje DK-PROTIM d.o.o. uveljavlja materialno avtorsko pravico, zato se dokumentacije ne sme kopirati ali posredovati tretjim osebam oz. kakorkoli uporabiti brez dovoljenja podjetja DK-PROTIM d.o.o.!				