

Naročnik:

DK-PROTIM d.o.o.
Spodnjevaška pot 36,
Razvanje, 2000 Maribor

Vrsta načrta:

GEODETSKI NAČRT
Aglomeracija - Hoče

Št. načrta: **GEO-599/2020**

Datum: **28.2.2022**



GEOinformatika geodetske storitve, Tadej Srdinšek s.p.
Krempljeva 1a, 2250 Ptuj, Slovenija

Tel.: +386 (0)41 890 555
e-mail: info@geo-informatika.si

NASLOVNA STRAN

Naročnik:

DK-PROTIM d.o.o.
Spodnjevaška pot 36,
Razvanje, 2000 Maribor

GEODETSKI NAČRT

Številka načrta:

GEO-599/2020

Območje obdelave:

Kat. občina 0699 - HOČKO POHORJE, 0698 -
PIVOLA, 0697 - ZGORNJE HOČE, 0696 -
SPODNJE HOČE, 0701 - POLANA, 0704 -
ČRETA

Parcelne št. Območje parcel na aglomeracijskem
območju - HOČE

Izdelovalec:


GEOinformatika, geodetske storitve Tadej Srdinšek s.p.
Krempljeva 1a
2250 Ptuj

Pooblaščen inženir s
področja geodezije:

Tadej SRDINŠEK, dipl. inž. geod., ID št. IZS Geo0438

Osebni žig:

Podpis: _____

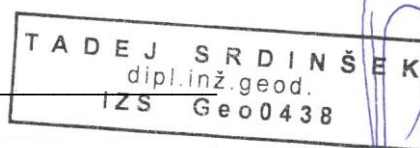

Načrt izdelal:

Tadej SRDINŠEK, dipl. inž. geod

Številka izvoda:

1 2 3

Kraj in datum izdelave:

Ptuj, 28.02.2022

CERTIFIKAT GEODETSKEGA NAČRTA

1. Naročnik geodetskega načrta: DK-PROTIM d.o.o.
Spodnjevaška pot 36,
Razvanje, 2000 Maribor

Pooblaščen inženir s področja geodezije: Tadej SRDINŠEK, dipl.inž.geod., IZS Geo0438
potrjujem, da je geodetski načrt številka: GEO-599/2020 izdelan skladno s predpisi in z namenom
uporabe, opredeljenim v točki 3. tega certifikata.

3. Namen uporabe geodetskega načrta:
- za pripravo projektne dokumentacije za izvedbo aglomeracije

4. Podatki o vsebini geodetskega načrta:

Splošno:

Podatki	Vir podatkov	Institucija	Datum	Natančnost
Dejansko stanje	Geodetska izmera	GEOinformatika s.p.	januar 2022	do 6 cm
Katastrski podatki	ZKP	GURS	28.02.2022	

Komunalna, energetska in telekomunikacijska infrastruktura:

Podatki	Vir podatkov	Institucija	Datum	Natančnost
Elektrika	Geodetska izmera	GEOinformatika s.p.	januar 2022	do 6 cm
	Zbirni kat. GJI	GURS	28.02.2022	do 3,0 m
Vodovod	Geodetska izmera	GEOinformatika s.p.	januar 2022	do 6 cm
	Zbirni kat. GJI	GURS	28.02.2022	do 3,0 m
Elektronske komunikacije	Geodetska izmera	GEOinformatika s.p.	januar 2022	do 6 cm
	Zbirni kat. GJI	GURS	28.02.2022	do 5,0 m

5. Pogoji za uporabo geodetskega načrta:

Geodetski načrt je izdelan v državnem koordinatnem sistemu **D96/TM** z **SLOVRP2016-Koper** geoidnim modelom za območje parcel na aglomeracijskem območju - Hoče, v k.o. 0699 - HOČKO POHORJE, 0698 - PIVOLA, 0697 - ZGORNJE HOČE, 0696 - SPODNJE HOČE, 0701 - POLANA, 0704 - ČRETA.


Kraj in datum: Ptuj, 28.02.2022





.....
(osebni žig in podpis pooblaščenega inženirja
s področja geodezije)




.....
(žig geodetskega podjetja
in podpis odgovorne osebe)

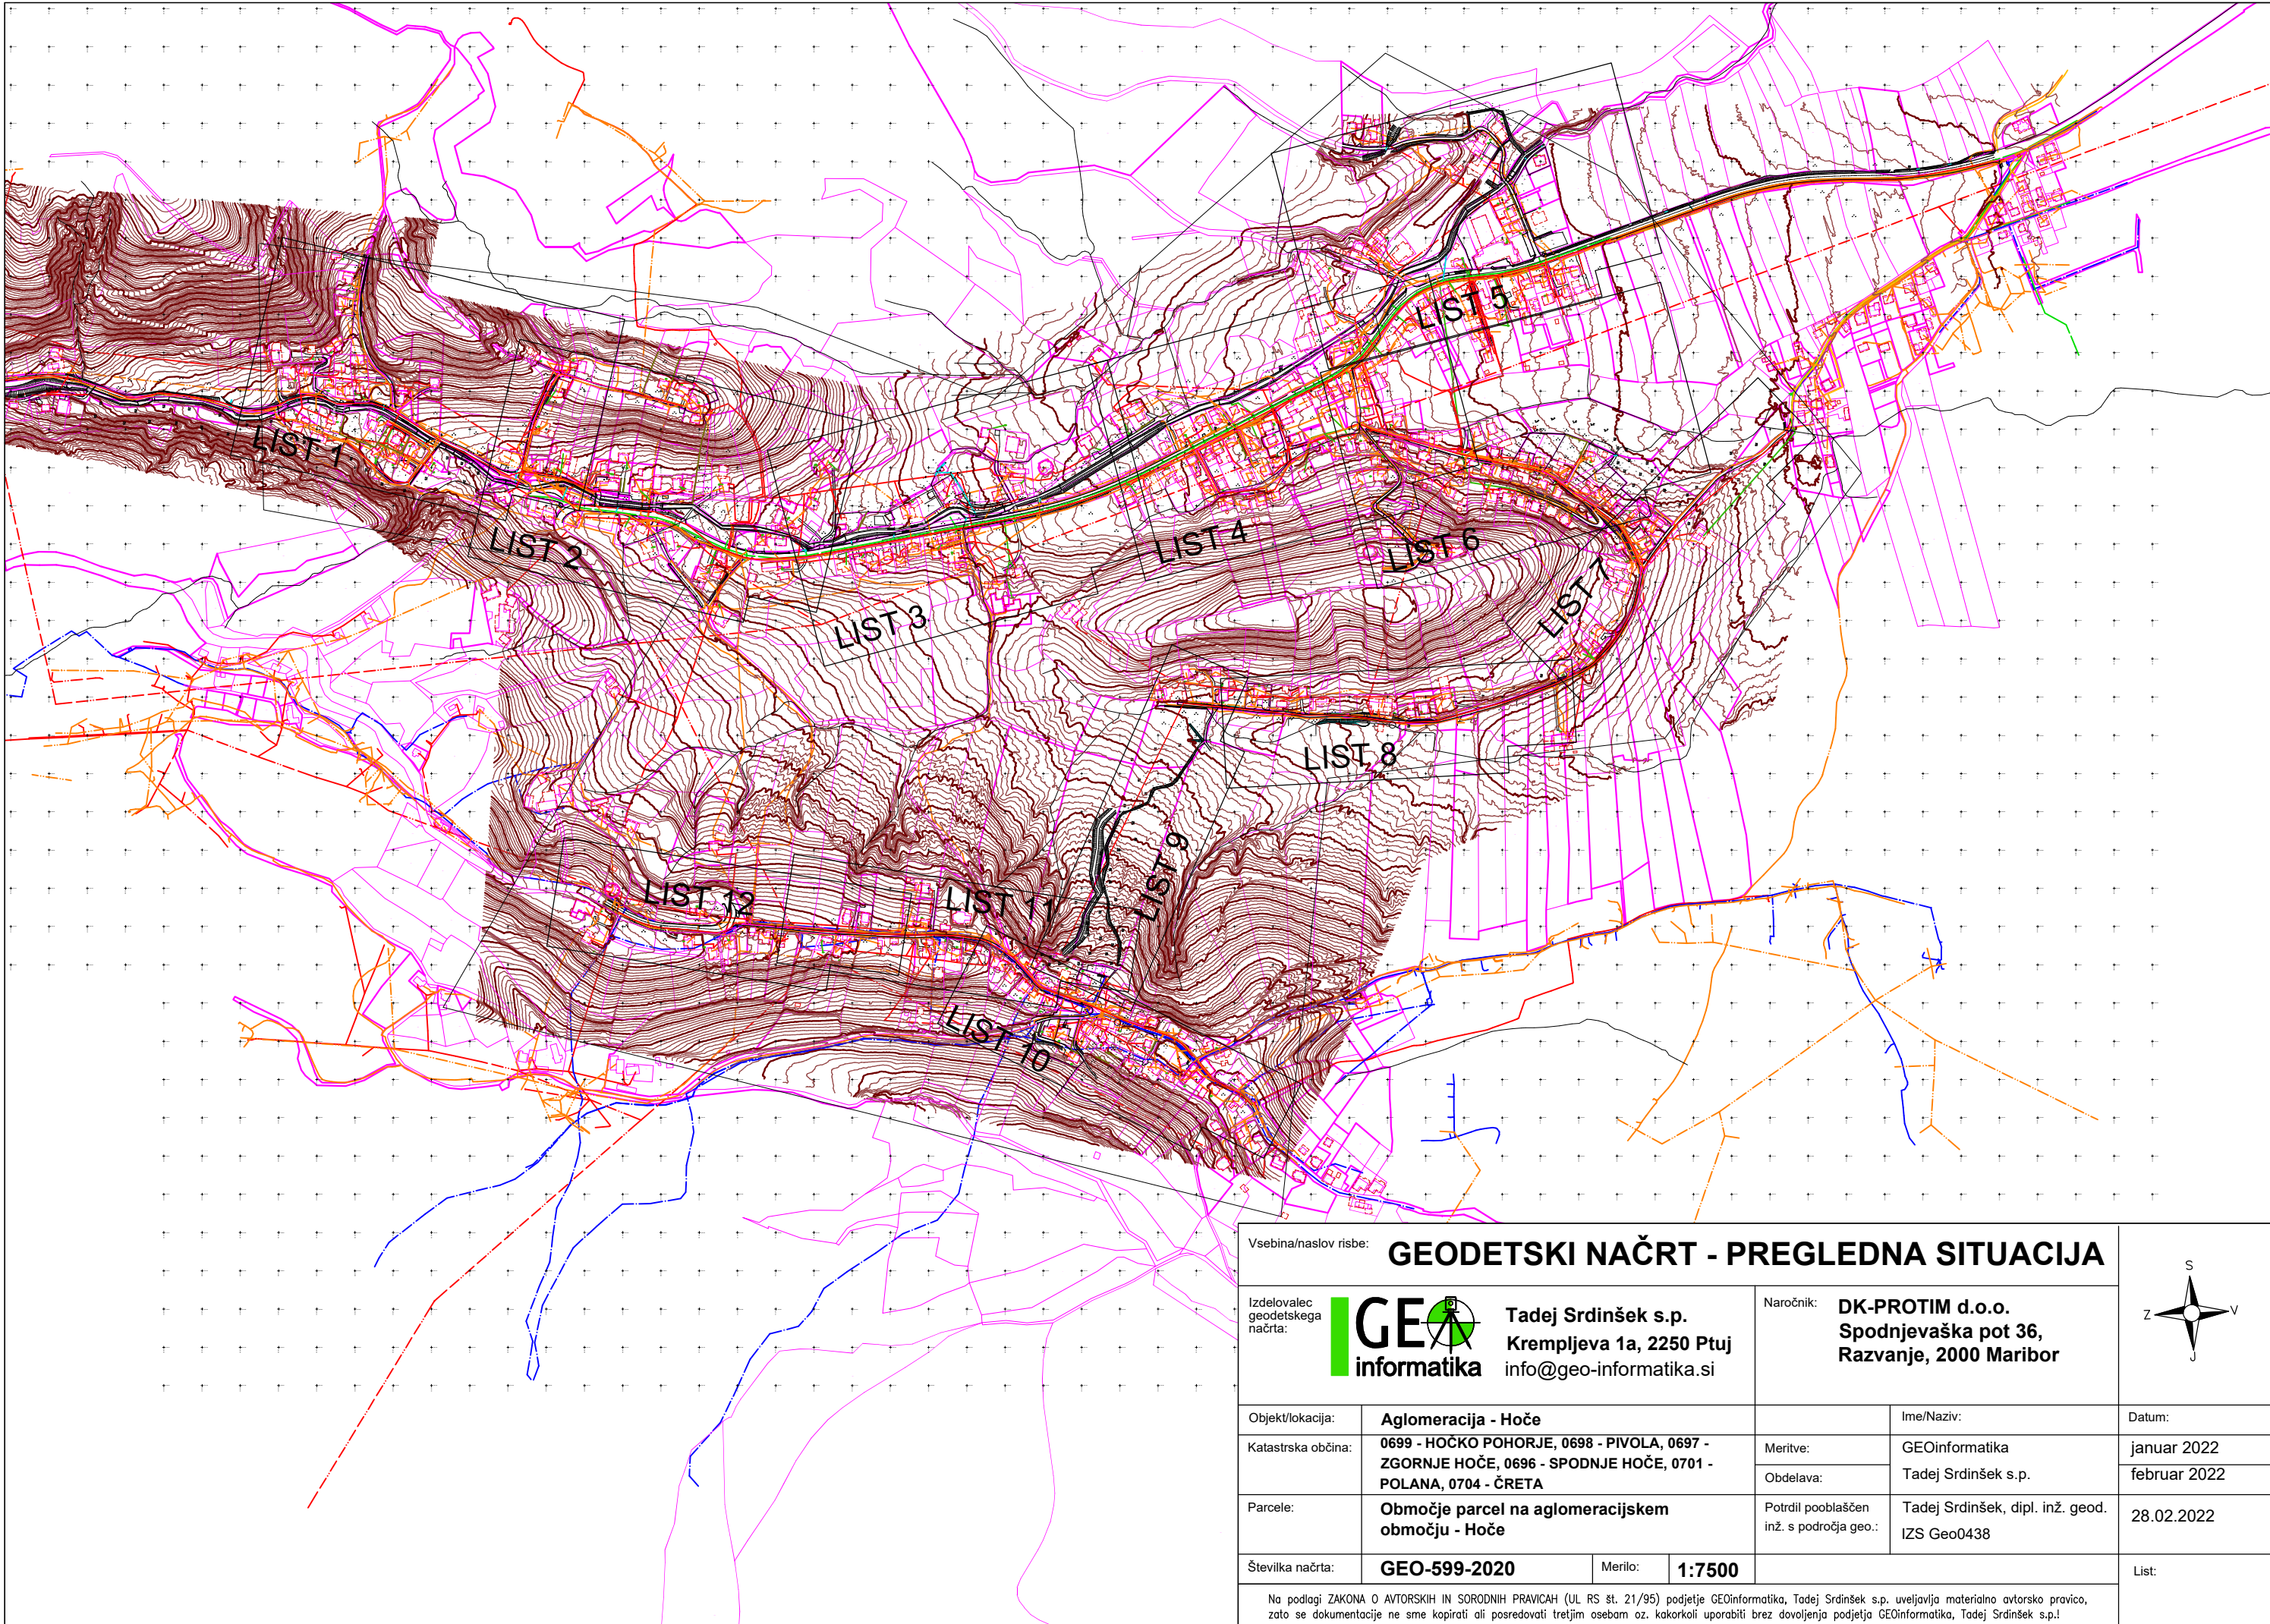


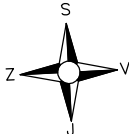Vsebina/naslov risbe:					GEODETSKI NAČRT - PREGLEDNA SITUACIJA		
Izdelovalec geodetskega načrta:				Tadej Srdinšek s.p. Krempljeva 1a, 2250 Ptuj info@geo-informatika.si		Naročnik: DK-PROTIM d.o.o. Spodnjevaška pot 36, Razvanje, 2000 Maribor	
Objekt/lokacija:	Aglomeracija - Hoče				Ime/Naziv:		Datum:
Katastrska občina:	0699 - HOČKO POHORJE, 0698 - PIVOLA, 0697 - ZGORNJE HOČE, 0696 - SPODNJE HOČE, 0701 - POLANA, 0704 - ČRETA			Meritve:	GEOinformatika		januar 2022
				Obdelava:	Tadej Srdinšek s.p.		februar 2022
Parcela:	Območje parcel na aglomeracijskem območju - Hoče			Potrdil pooblaščen inž. s področja geo.:	Tadej Srdinšek, dipl. inž. geod. IZS Geo0438		28.02.2022
Številka načrta:	GEO-599-2020		Merilo:	1:7500			List:
Na podlagi ZAKONA O AVTORSKIH IN SORODNIH PRAVICAH (UL RS št. 21/95) podjetje GEOinformatika, Tadej Srdinšek s.p. uveljavlja materialno avtorsko pravico, zato se dokumentacije ne sme kopirati ali posredovati tretjim osebam oz. kakorkoli uporabiti brez dovoljenja podjetja GEOinformatika, Tadej Srdinšek s.p.!							

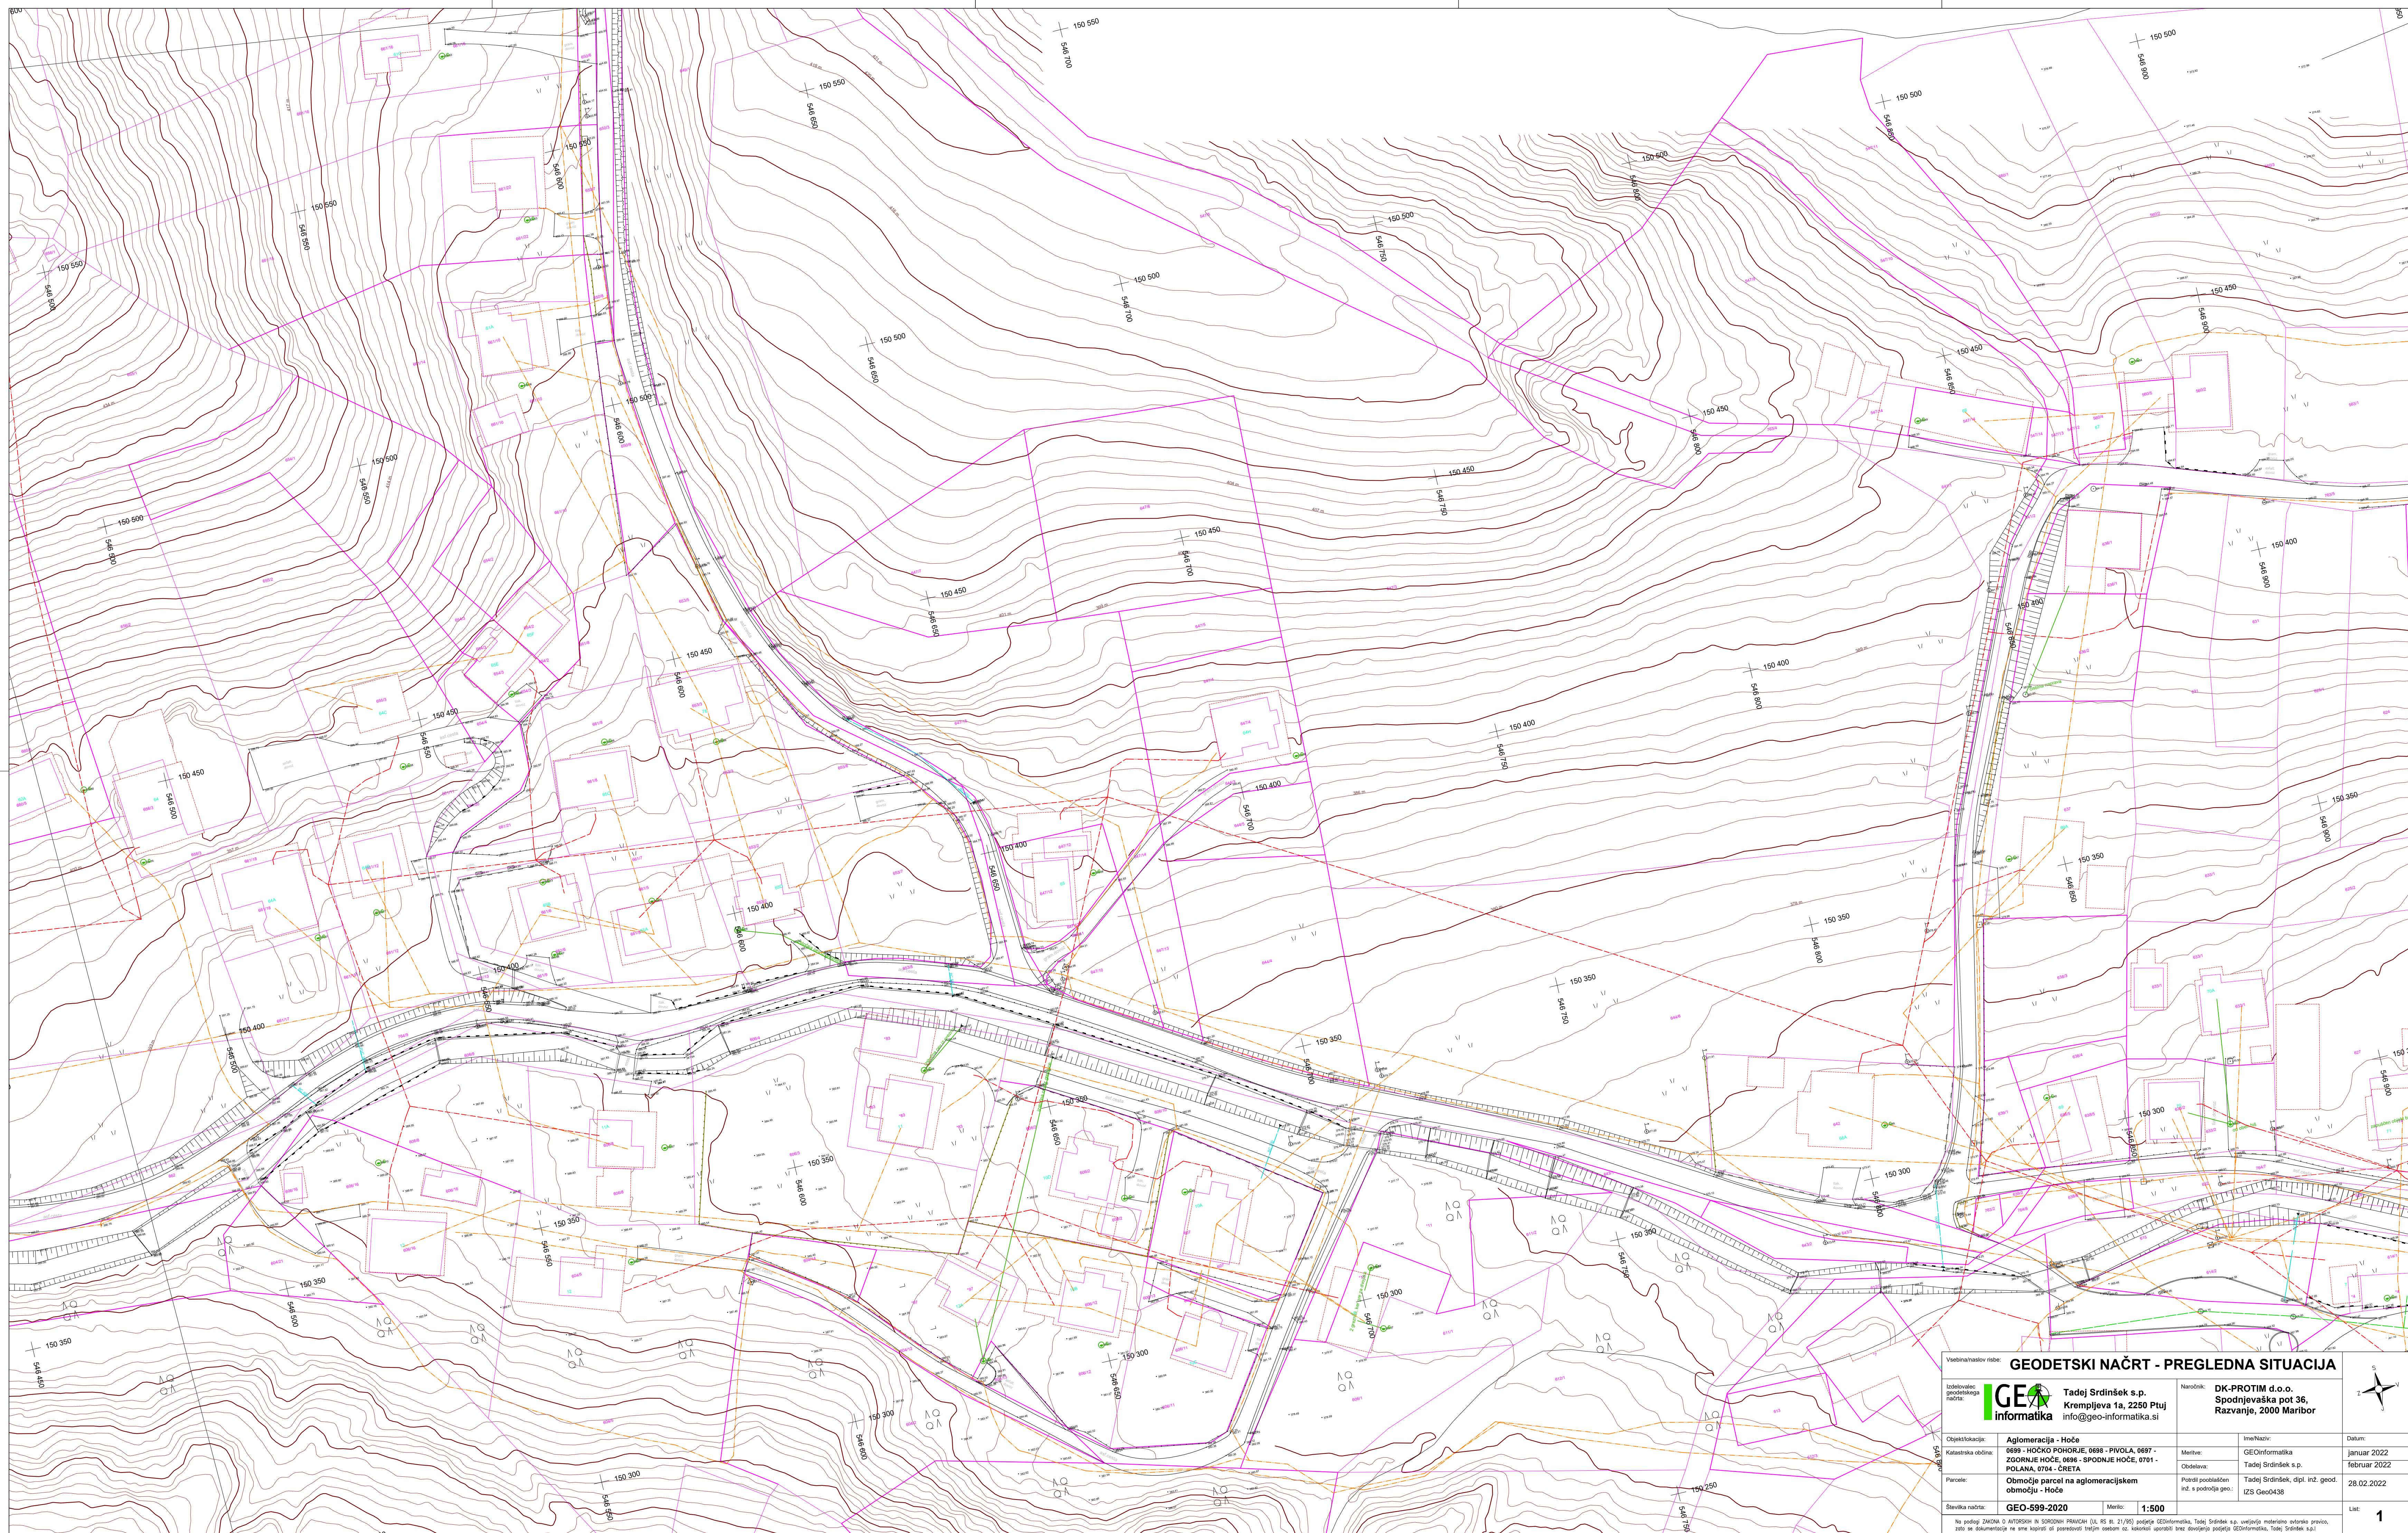


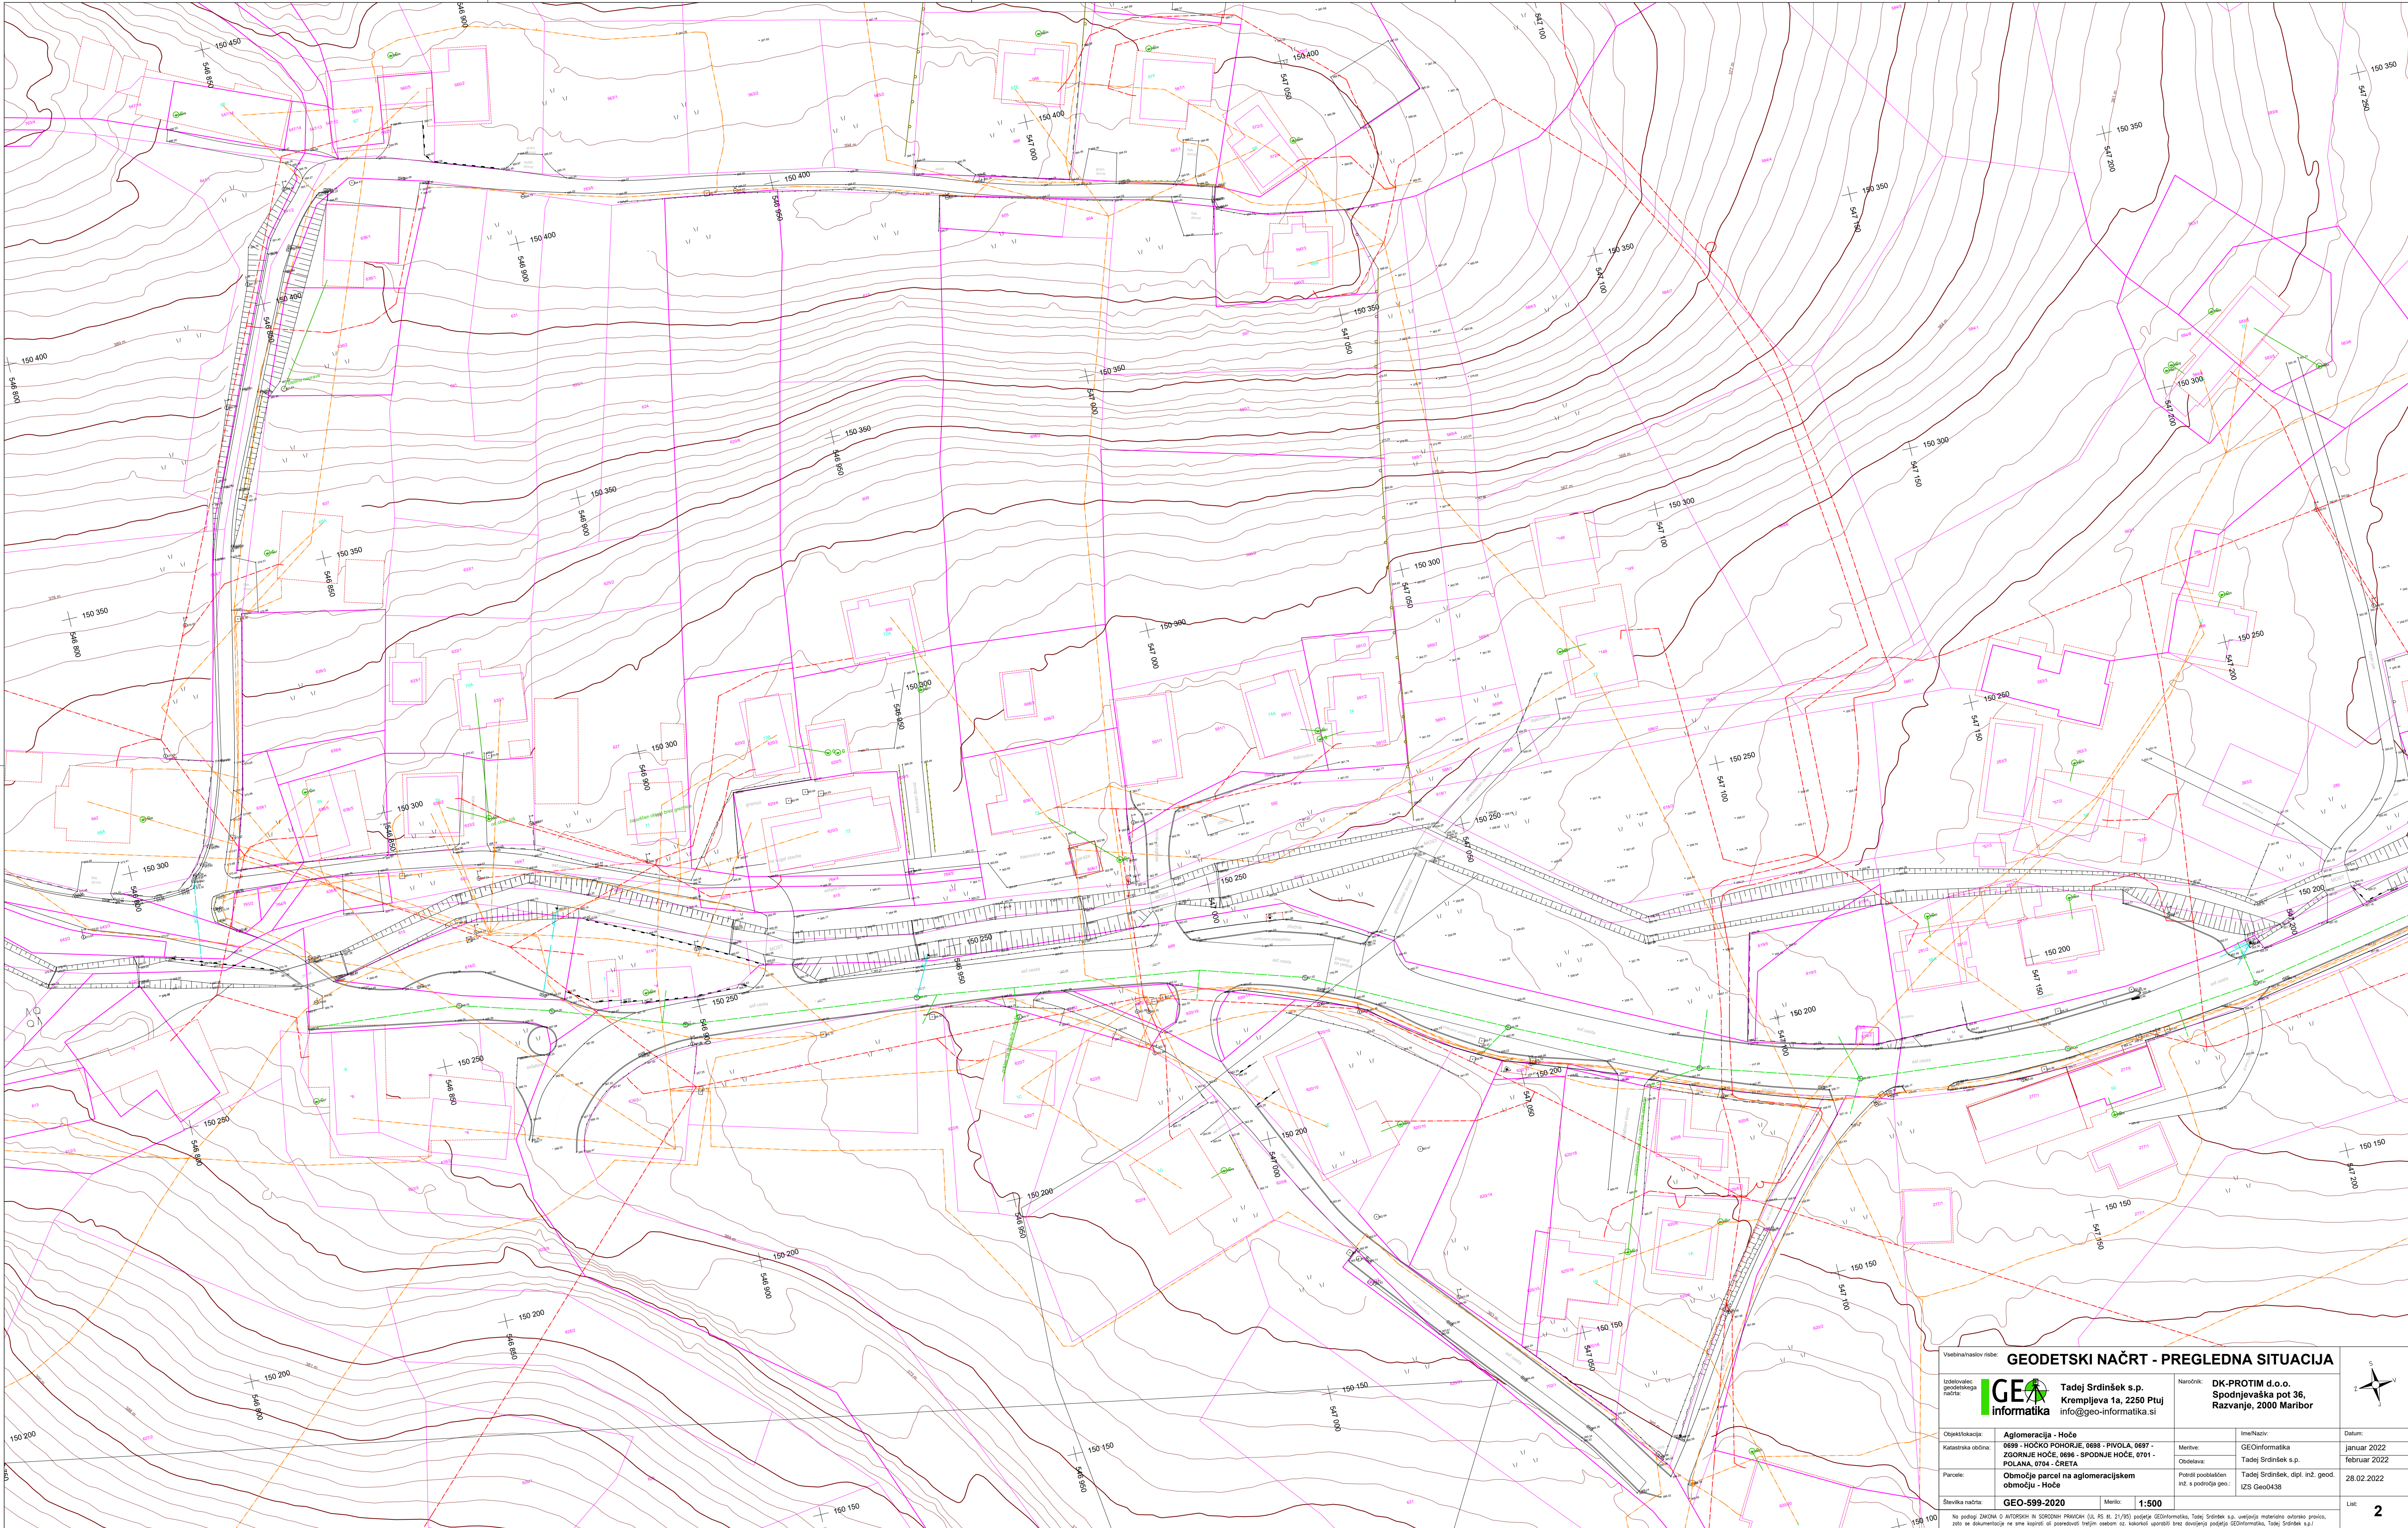

Vsebinski naslov: GEODETSKI NAČRT - PREGLEDNA SITUACIJA		Narednik: DK-PROTIM d.o.o. Spodnjevaška pot 36, Razvanje, 2000 Maribor	
Izdavatelj: IGE geodetski inženjerski informatika		Narednik: Tadej Srdinšek s.p. Krempljeva 1a, 2250 Ptuj info@geo-informatika.si	
Opis objekta: Aglomeracija - Hoče Katastrska občina: 0699 - HOČKO POGORJE, 0698 - PIVOLA, 0697 - ZGORNJE HOČE, 0696 - SPODNJE HOČE, 0701 - POLJANA, 0704 - ORETA		Ime/Naziv: GEoInformatika Matična: Tadej Srdinšek s.p. Podpis: Tadej Srdinšek, dipl. inž. geod. Inš. s. področja geo.: IZS Geo0438	
Parcela: Območje parcel na aglomeracijskem območju - Hoče		Datum: januar 2022 Datum: februar 2022 Datum: 28.02.2022	
Številka načrta: GEO-599-2020		Merk: 1:500	
Na podlagi ZAKONA O AVTOSKOPNI IN SVOBODNI PRILAGI (U. RS št. 21/90) podlega GEOinformatika, Tadej Srdinšek s.p. uveljaviti materialno avtorsko pravico, zato se dokumentacija ne sme kopirati ali prenosovati trajnim sredstvom oz. kakor koli uporabiti brez dovoljenja podjetja GEOinformatika, Tadej Srdinšek s.p.		Lst: 2	

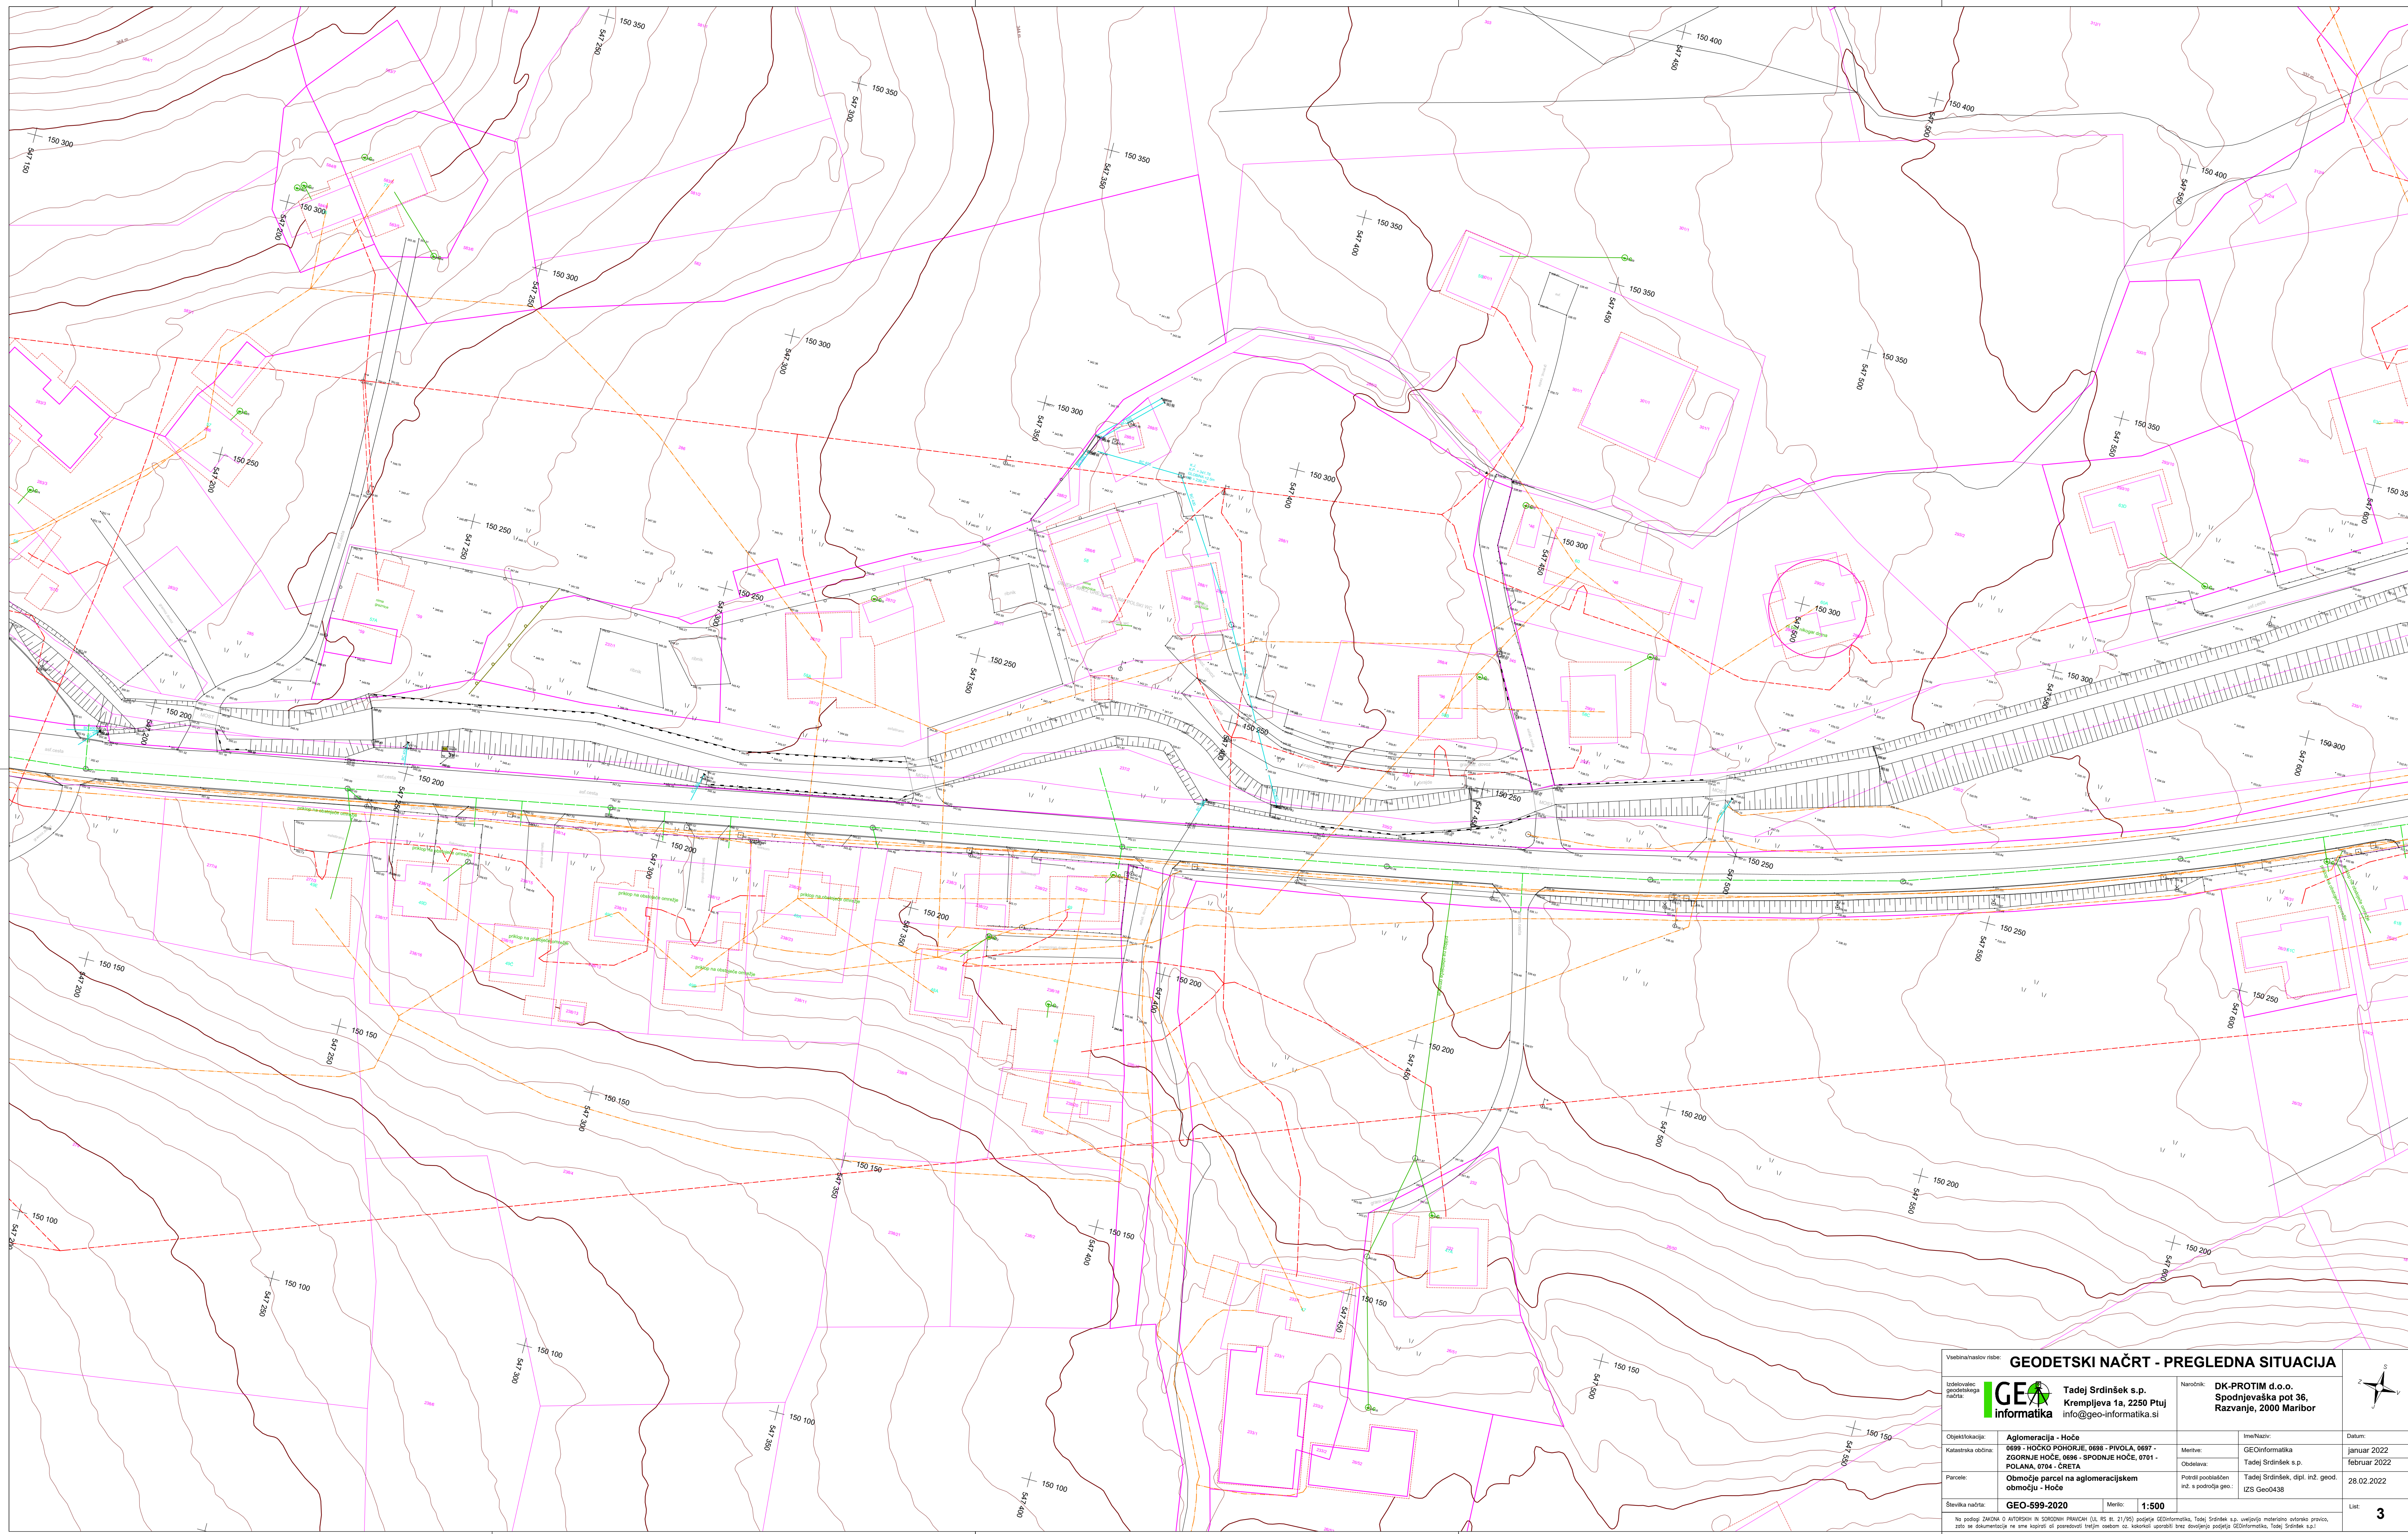

A1+950x594
A: 0.954 m²

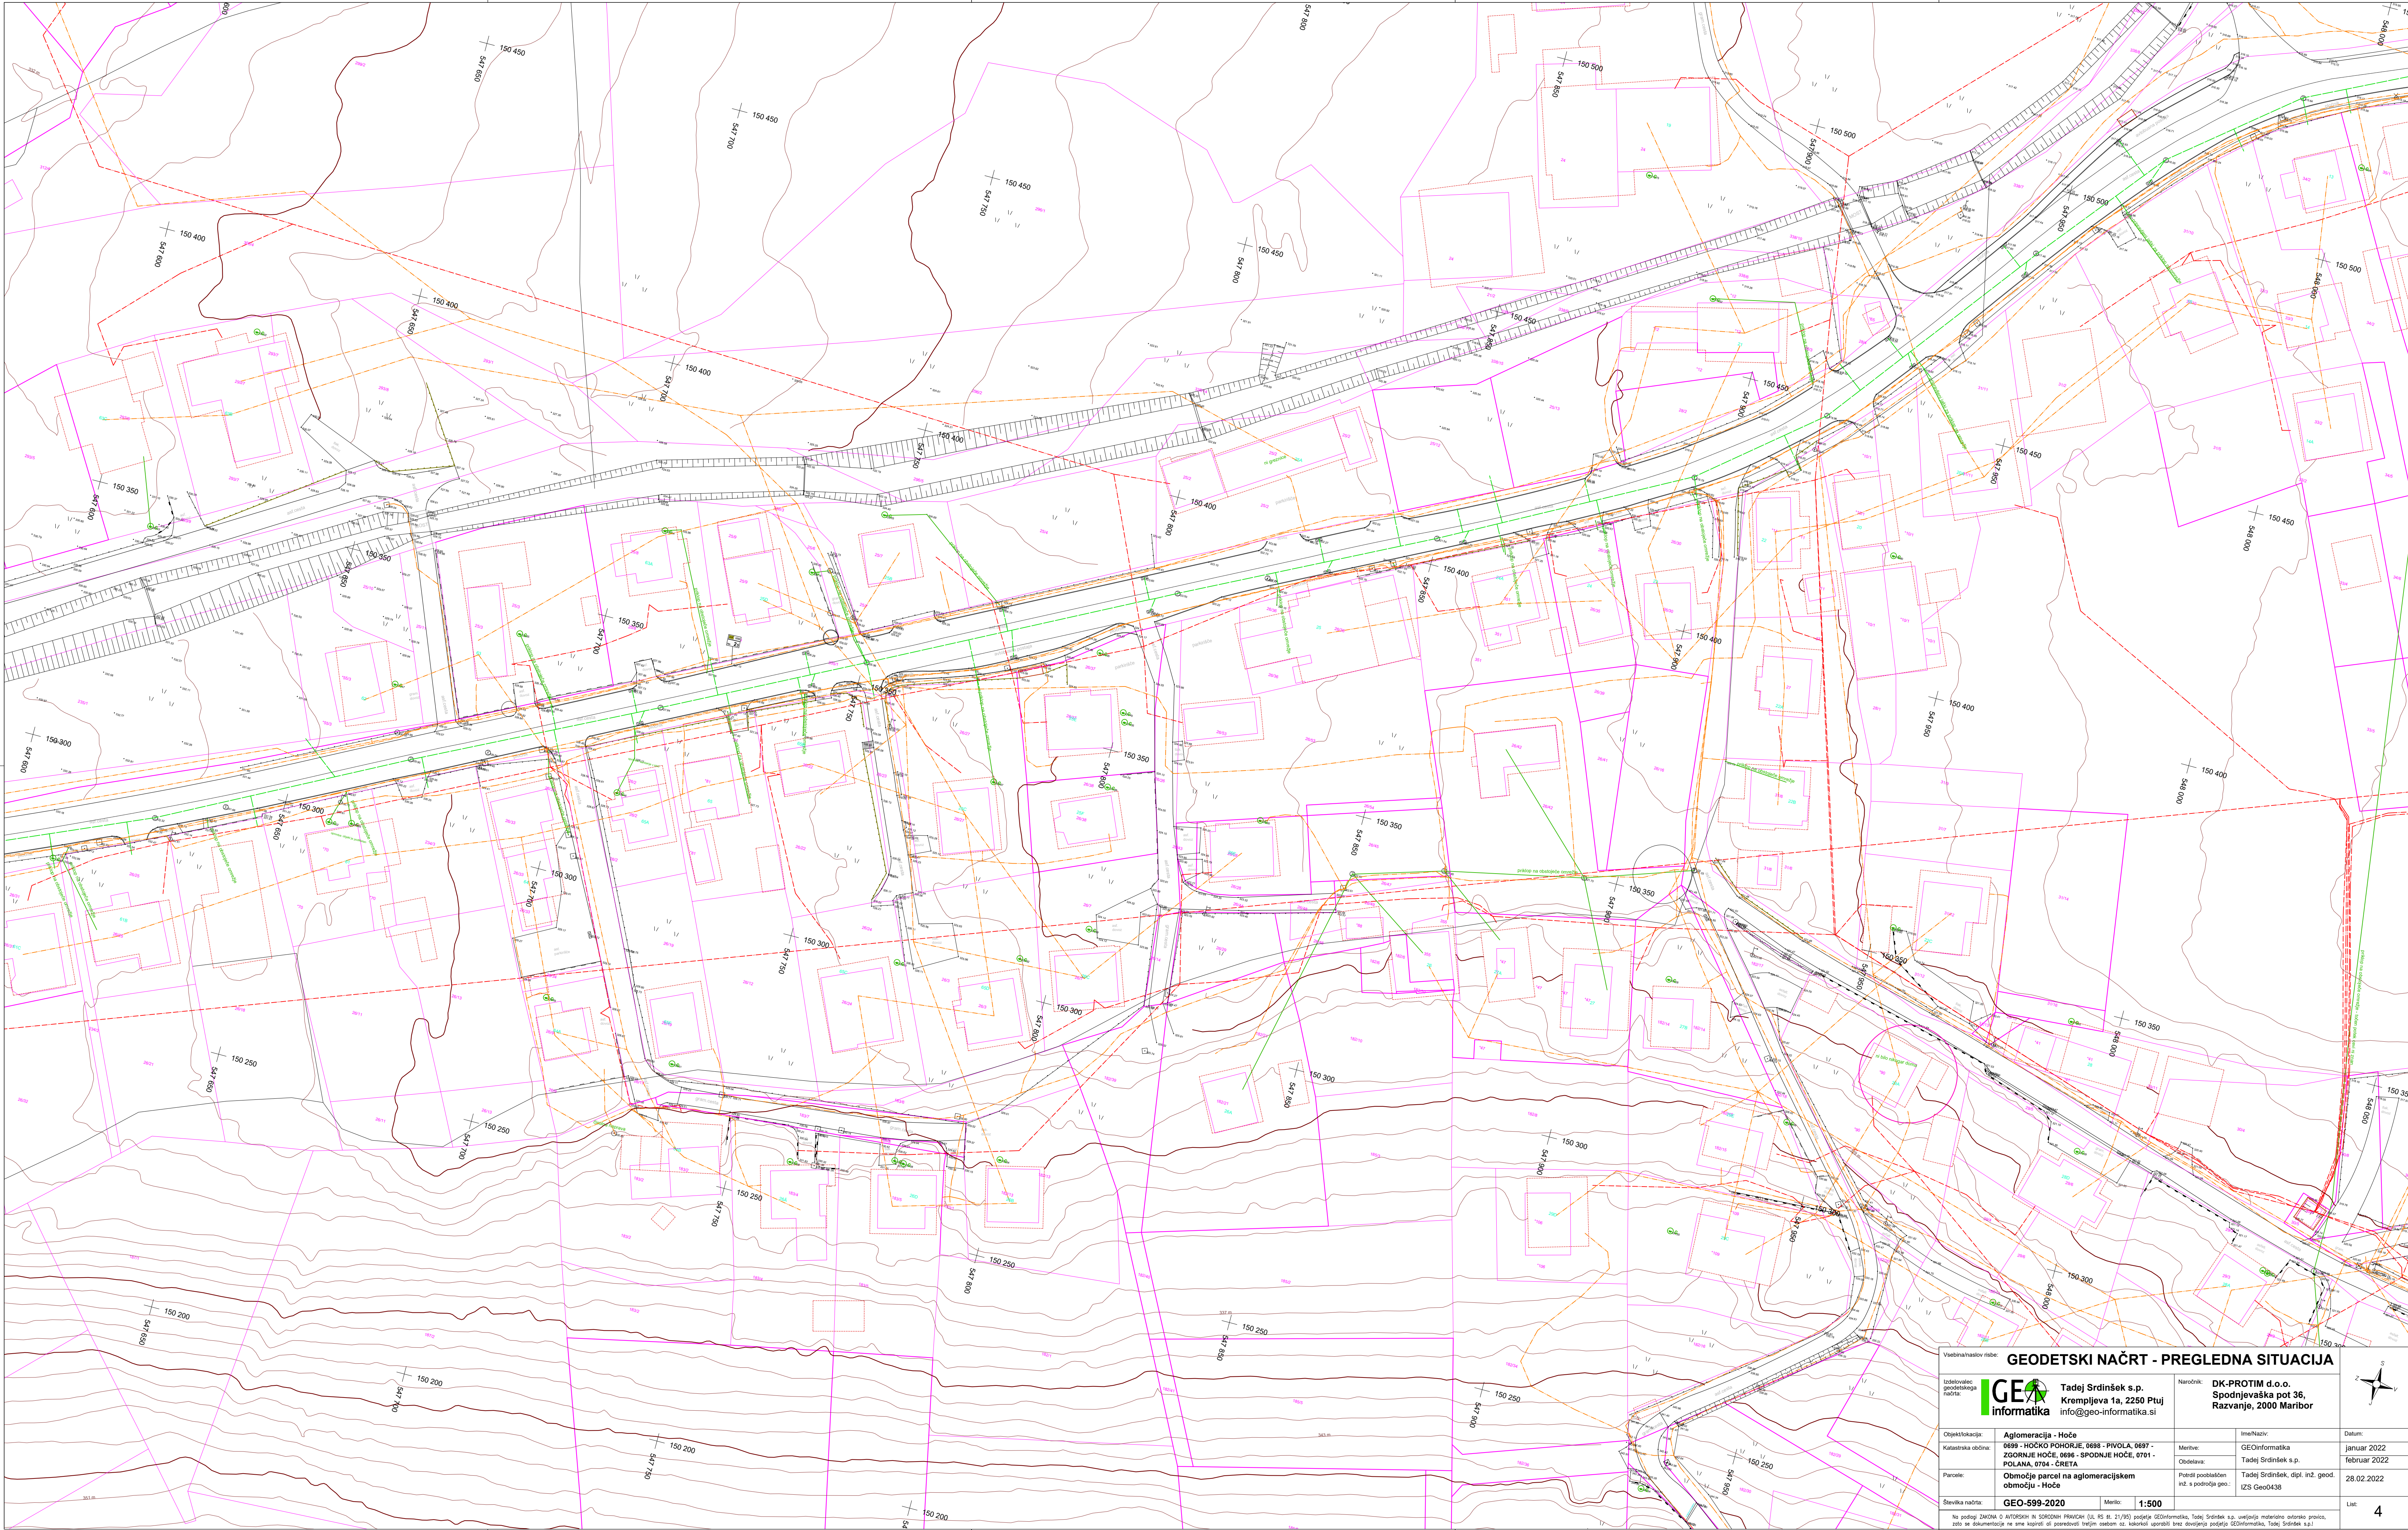

Vsebinski naslov risbe:

GEODETSKI NAČRT - PREGLEDNA SITUACIJA

ImeNaslov:

Aglomeracija - Hoče

ImeNaslov:

DK-PROTIM d.o.o.

ImeNaslov:

Tadej Srdinšek s.p.

ImeNaslov:

GEoInformatika

ImeNaslov:

Tadej Srdinšek s.p.

ImeNaslov:

IZS GeoD438

ImeNaslov:


1:500

ImeNaslov:

28.02.2022


ImeNaslov:


4

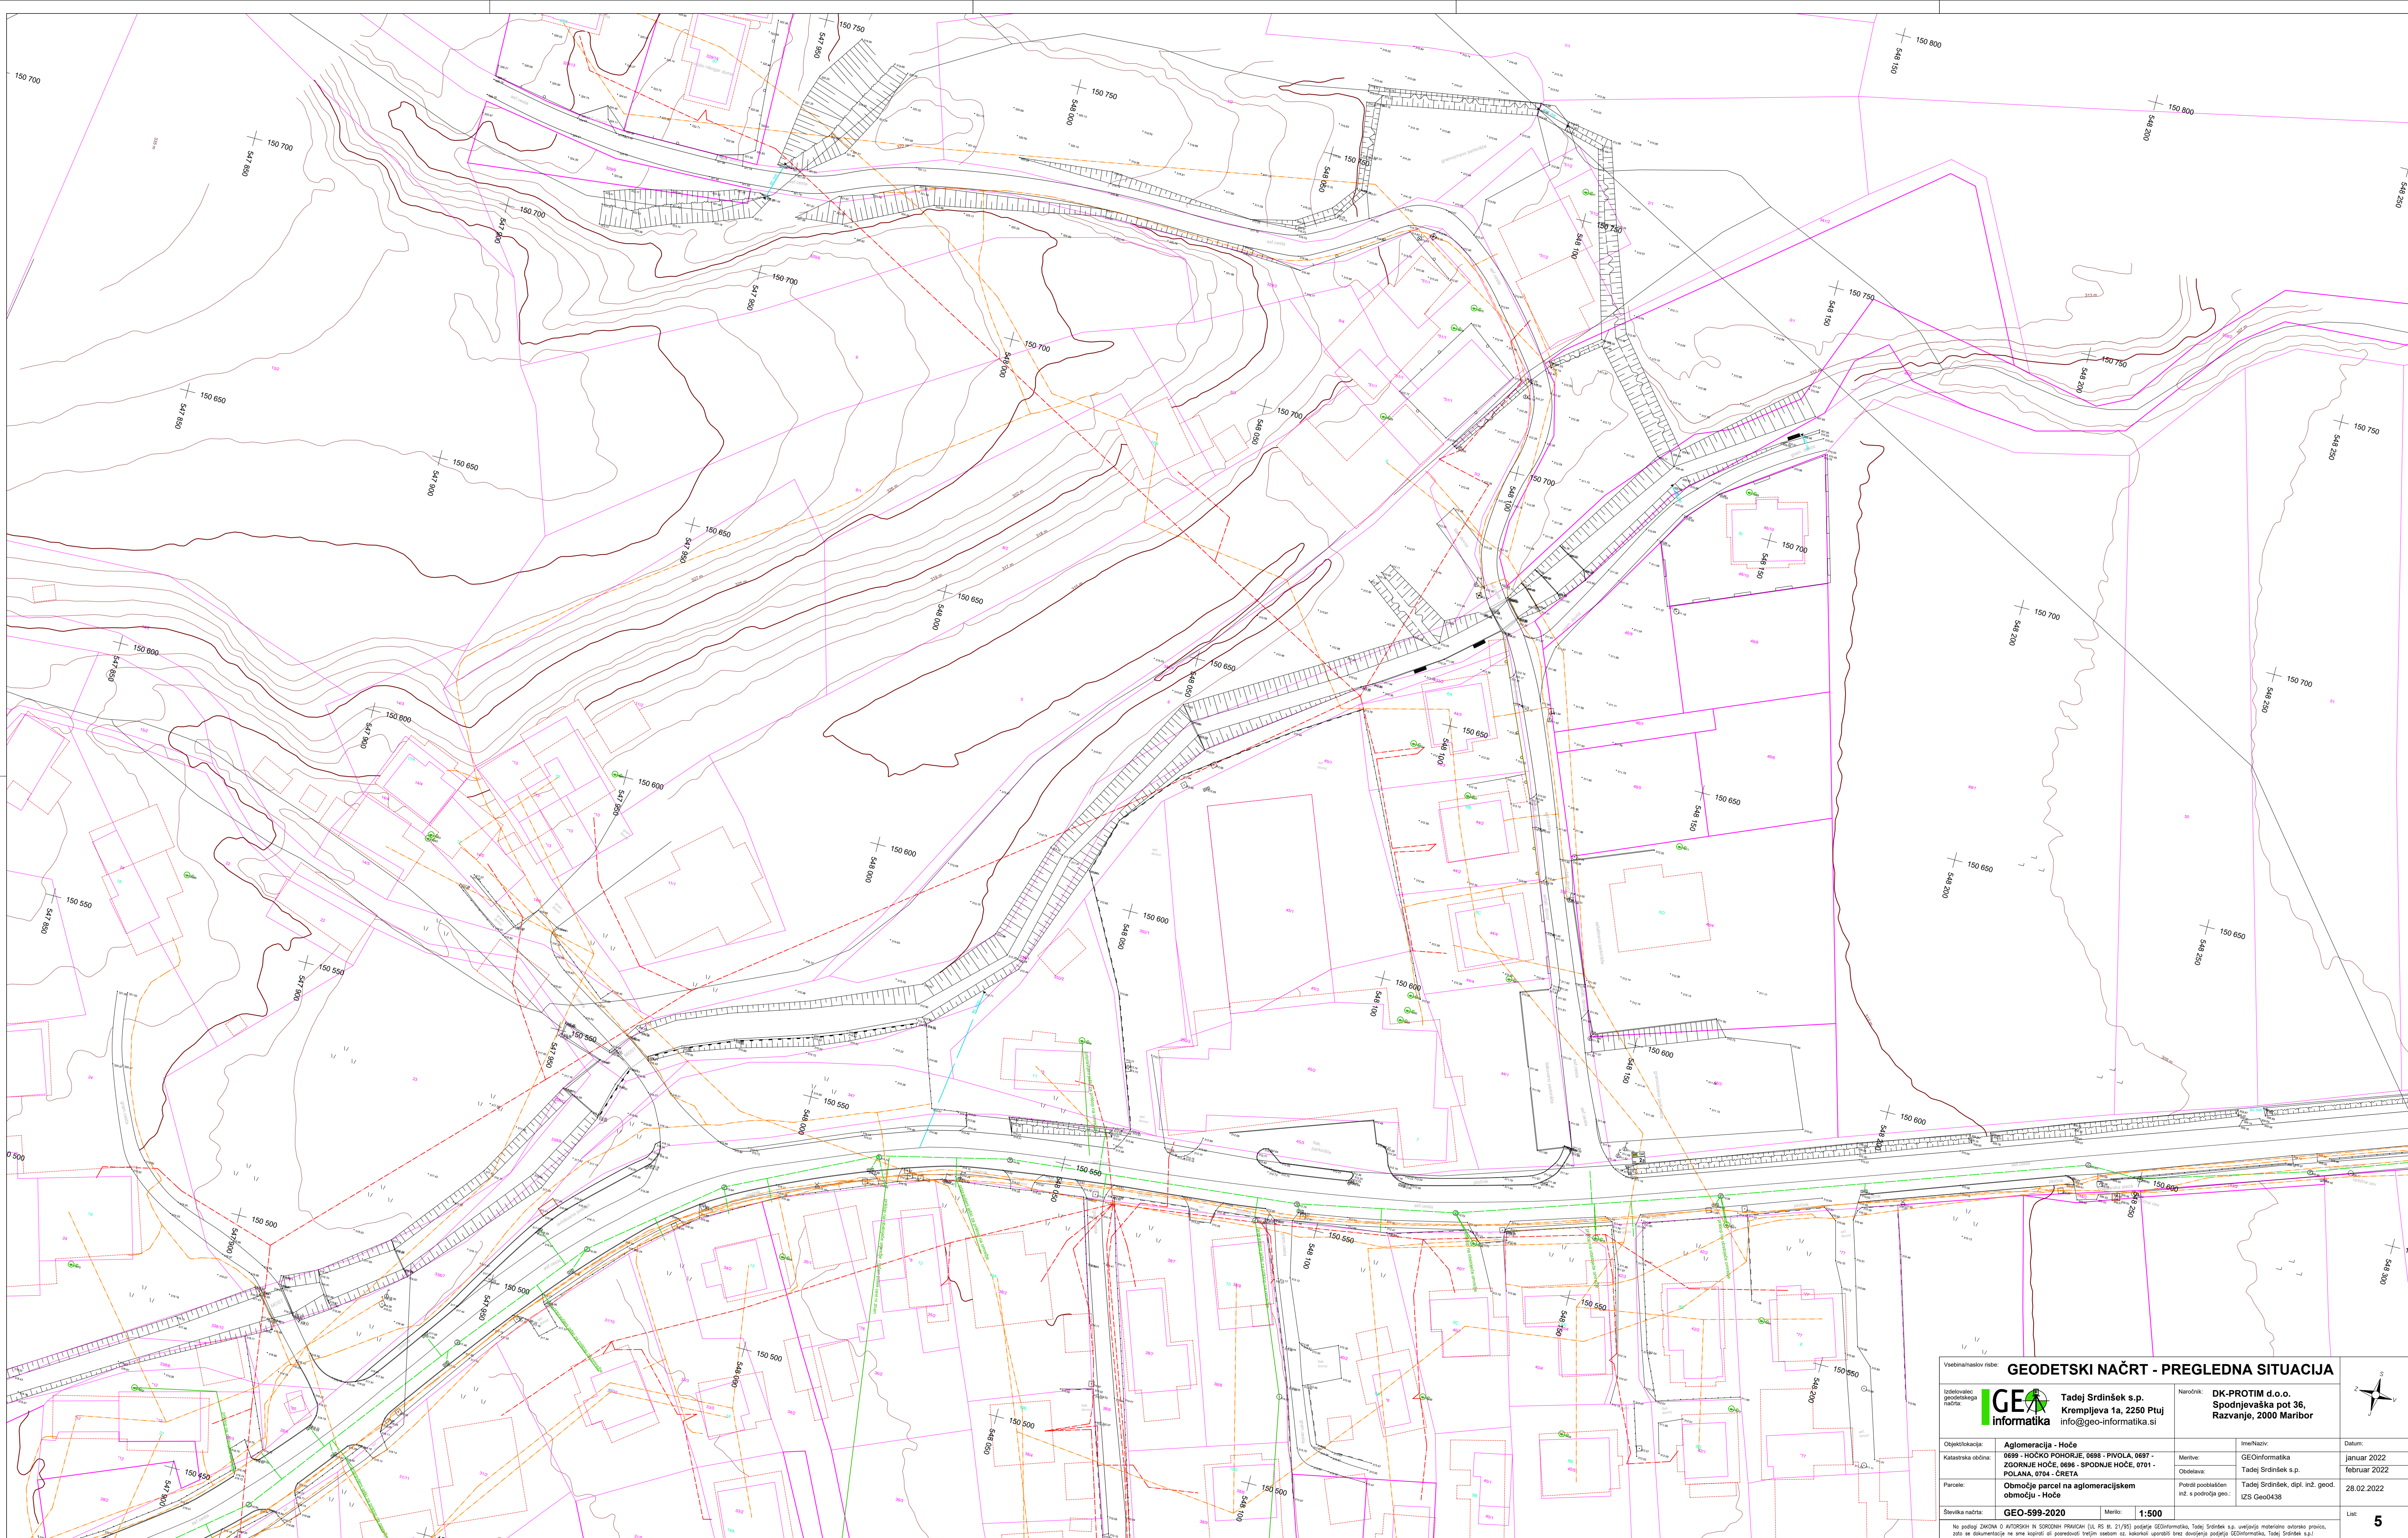


Vsebinski naslov inšbe: GEODETSKI NAČRT - PREGLEDNA SITUACIJA		Narednik: DK-PROTIM d.o.o. Spodnjevaška pot 36, Razvanje, 2000 Maribor	
Izdelovalni geodetski inšbe: IGE		Tadej Srdinšek s.p. Krempjeva 1a, 2250 Ptuj info@geo-informatika.si	
Objektna lokacija: Aglomeracija - Hoče		ImeNačrt:	
Katastrska občina: 0699 - HOČKO POKHORJE, 0698 - PIVOLA, 0697 - ZGORNJE HOČE, 0696 - SPODNJE HOČE, 0701 - POLJANA, 0704 - ORETA		Merilo: GEoInformatika	
Parcela: Območje parcel na aglomeracijskem območju - Hoče		Osnovna: Tadej Srdinšek s.p.	
Številka načrta: GEO-599-2020		Priloge: Tadej Srdinšek, dipl. inž. geod.	
Mesto: 1:500		Izš Geo0438	
Datum: januar 2022		28.02.2022	
Lest: 5			

Ni podlega ZKONu o AVTOSPIH in SPODNIH PRANACH (U. RS št. 21/90) podlega GEOinformatika, Tadej Srdinšek s.p. upoštevajo merila inšbe, zato se dokumentacija ne sme kopirati ali prenositi brez dovoljenja inšbe GEOinformatika, Tadej Srdinšek s.p.

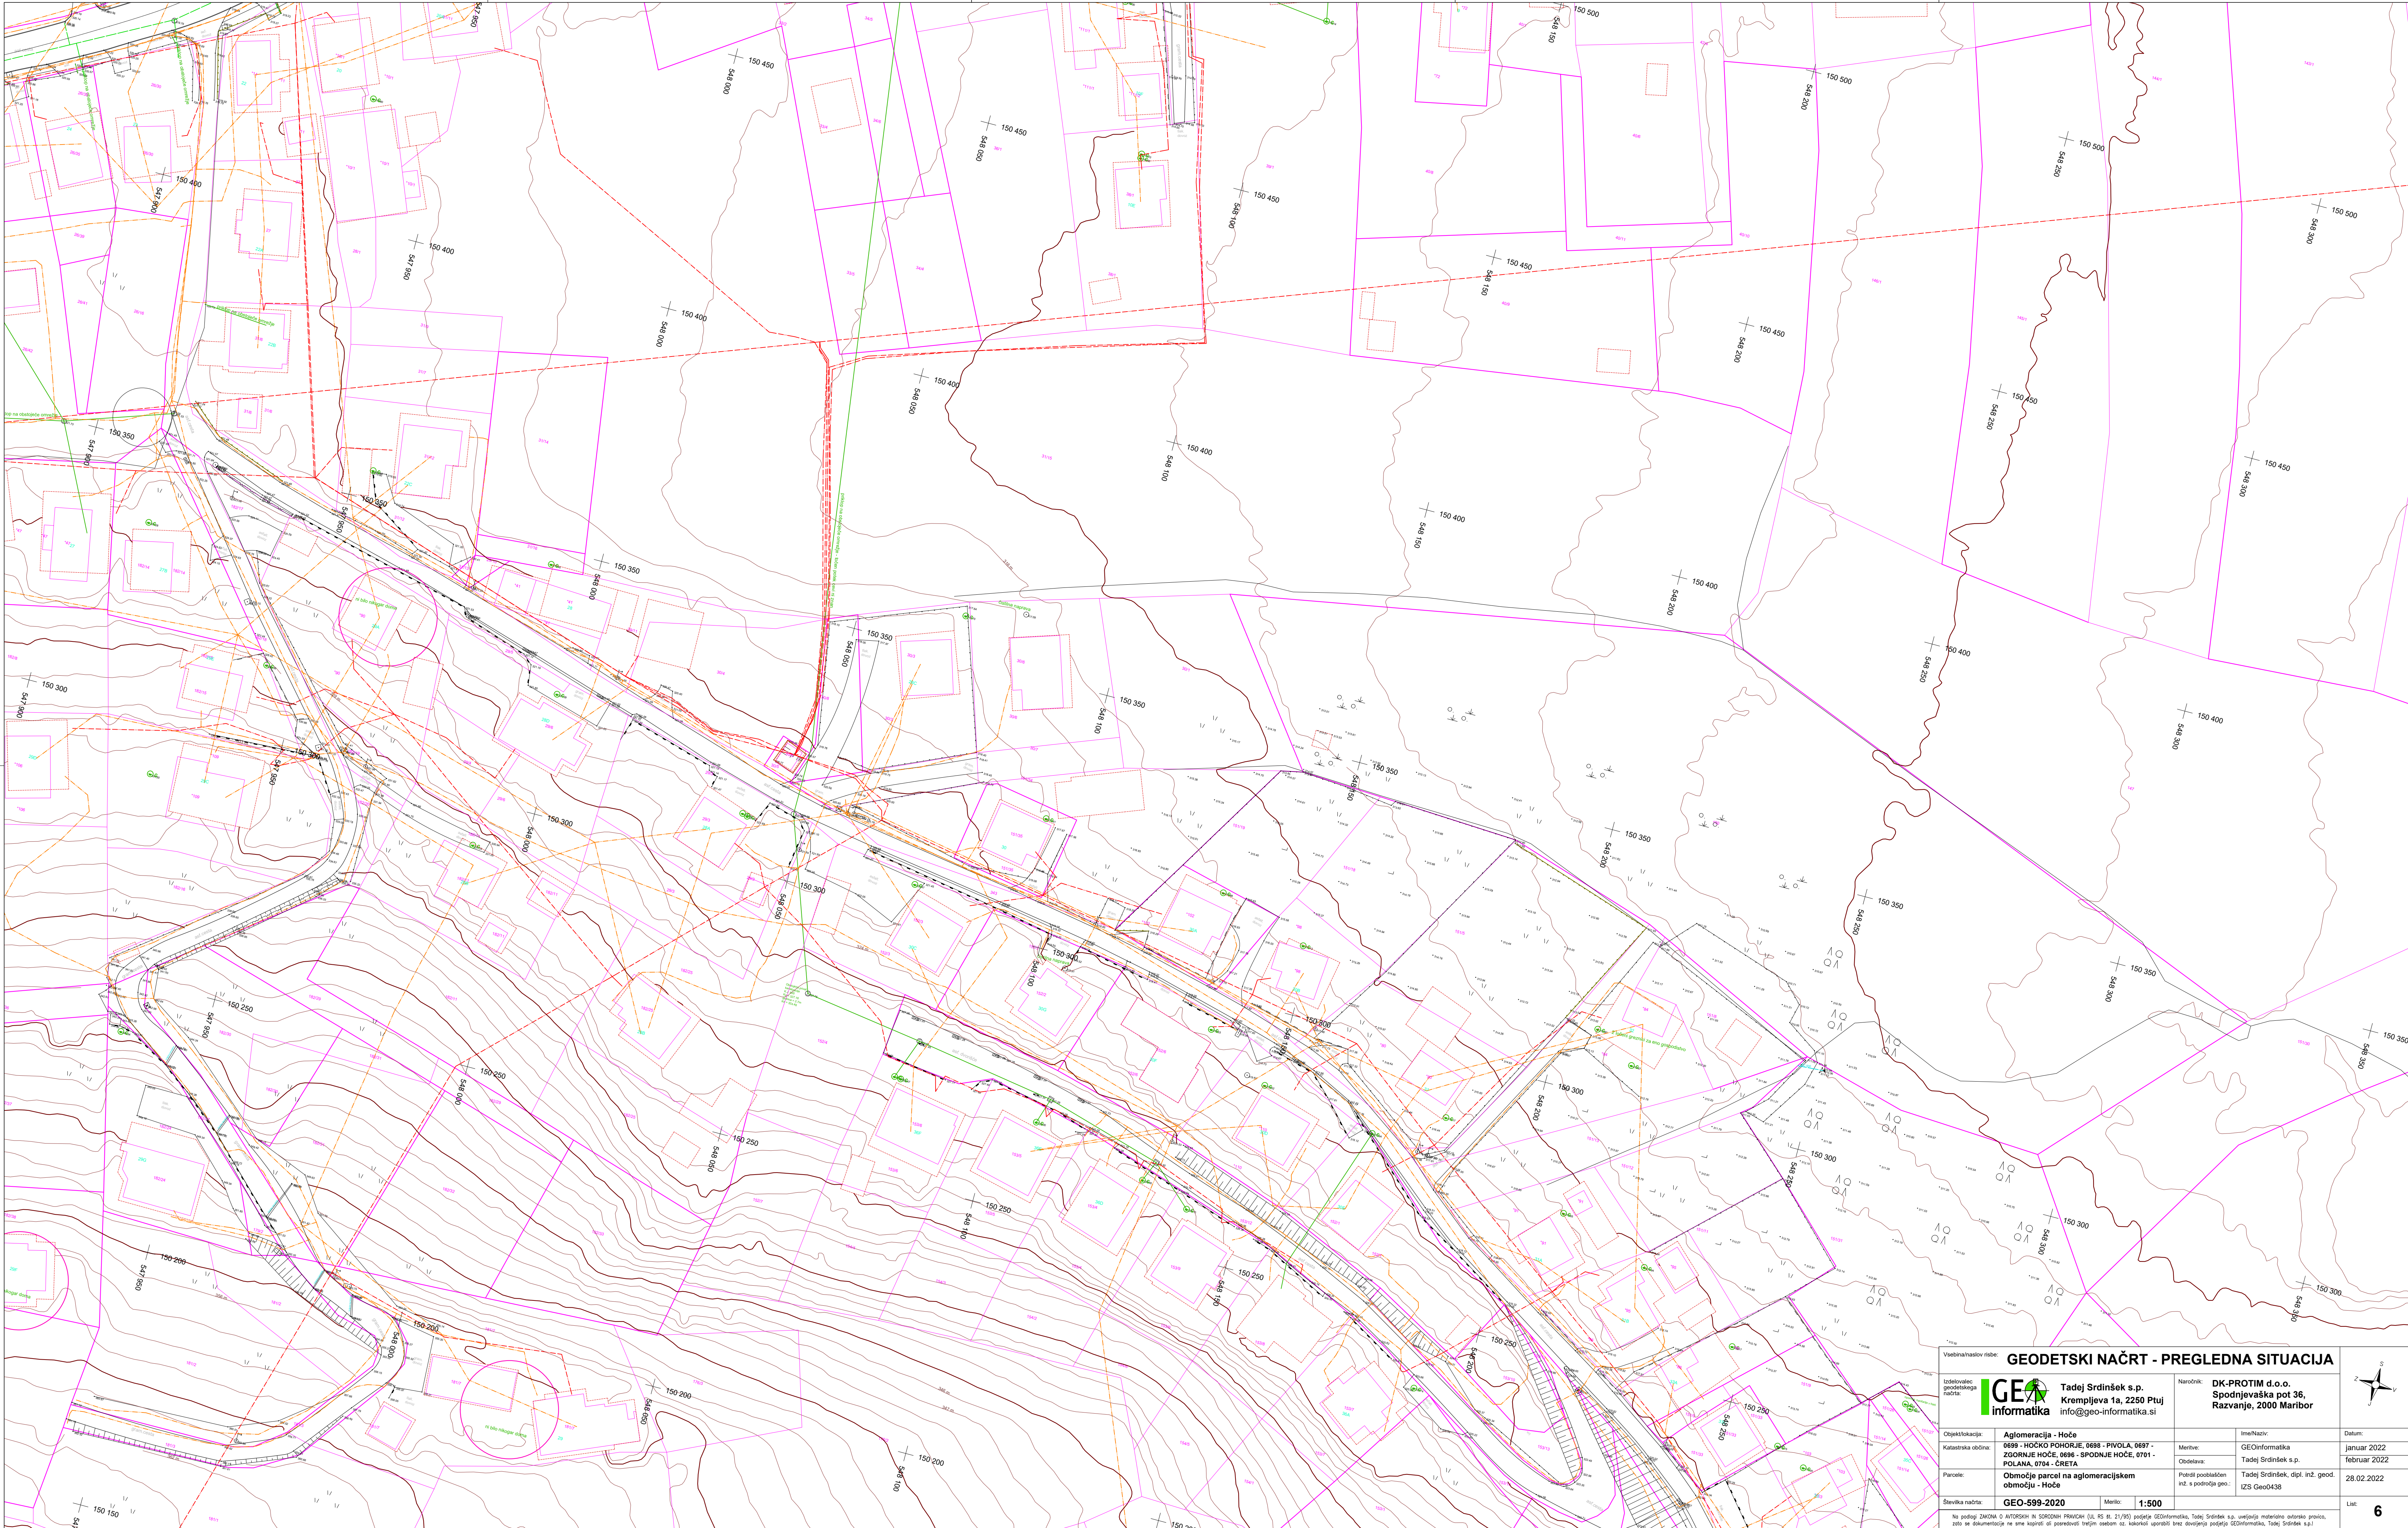


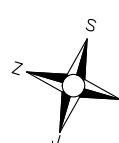Vsebinski nadpis: GEODETSKI NAČRT - PREGLEDNA SITUACIJA		
Izdavatelj: IGE informatika Tadej Srdinsek s.p. Krempljeva 1a, 2250 Ptuj info@geo-informatika.si		
Projektiralec: Agglomeracija - Hoče 0699 - HOČKO POKHORJE, 0698 - PIVOLA, 0697 - ZGORNJE HOČE, 0696 - SPODNJE HOČE, 0701 - POLJANA, 0704 - ORETA		Ime/Nadime: DK-PROTIM d.o.o. Spodnjevaška pot 36, Razvanje, 2000 Maribor
Parcela: Območje parcel na aglomeracijskem območju - Hoče		
Številka načrta: GEO-599-2020		Datum: januar 2022 februar 2022 28.02.2022
Merk: 1:500		
Lest: 6		


Na podlagi ZAKONA O AVTOMATSKEM REŠEVANJU PRAVNIH (U. RS št. 21/90) podjetje GIGInformatika, Tadej Srdinsek s.p. upravičeno izdaja in prodaja, zato se dokumentacija ne sme kopirati ali posredovati tretjim osebam oz. kakor koli uporabiti brez dovoljenja podjetja GIGInformatika, Tadej Srdinsek s.p.

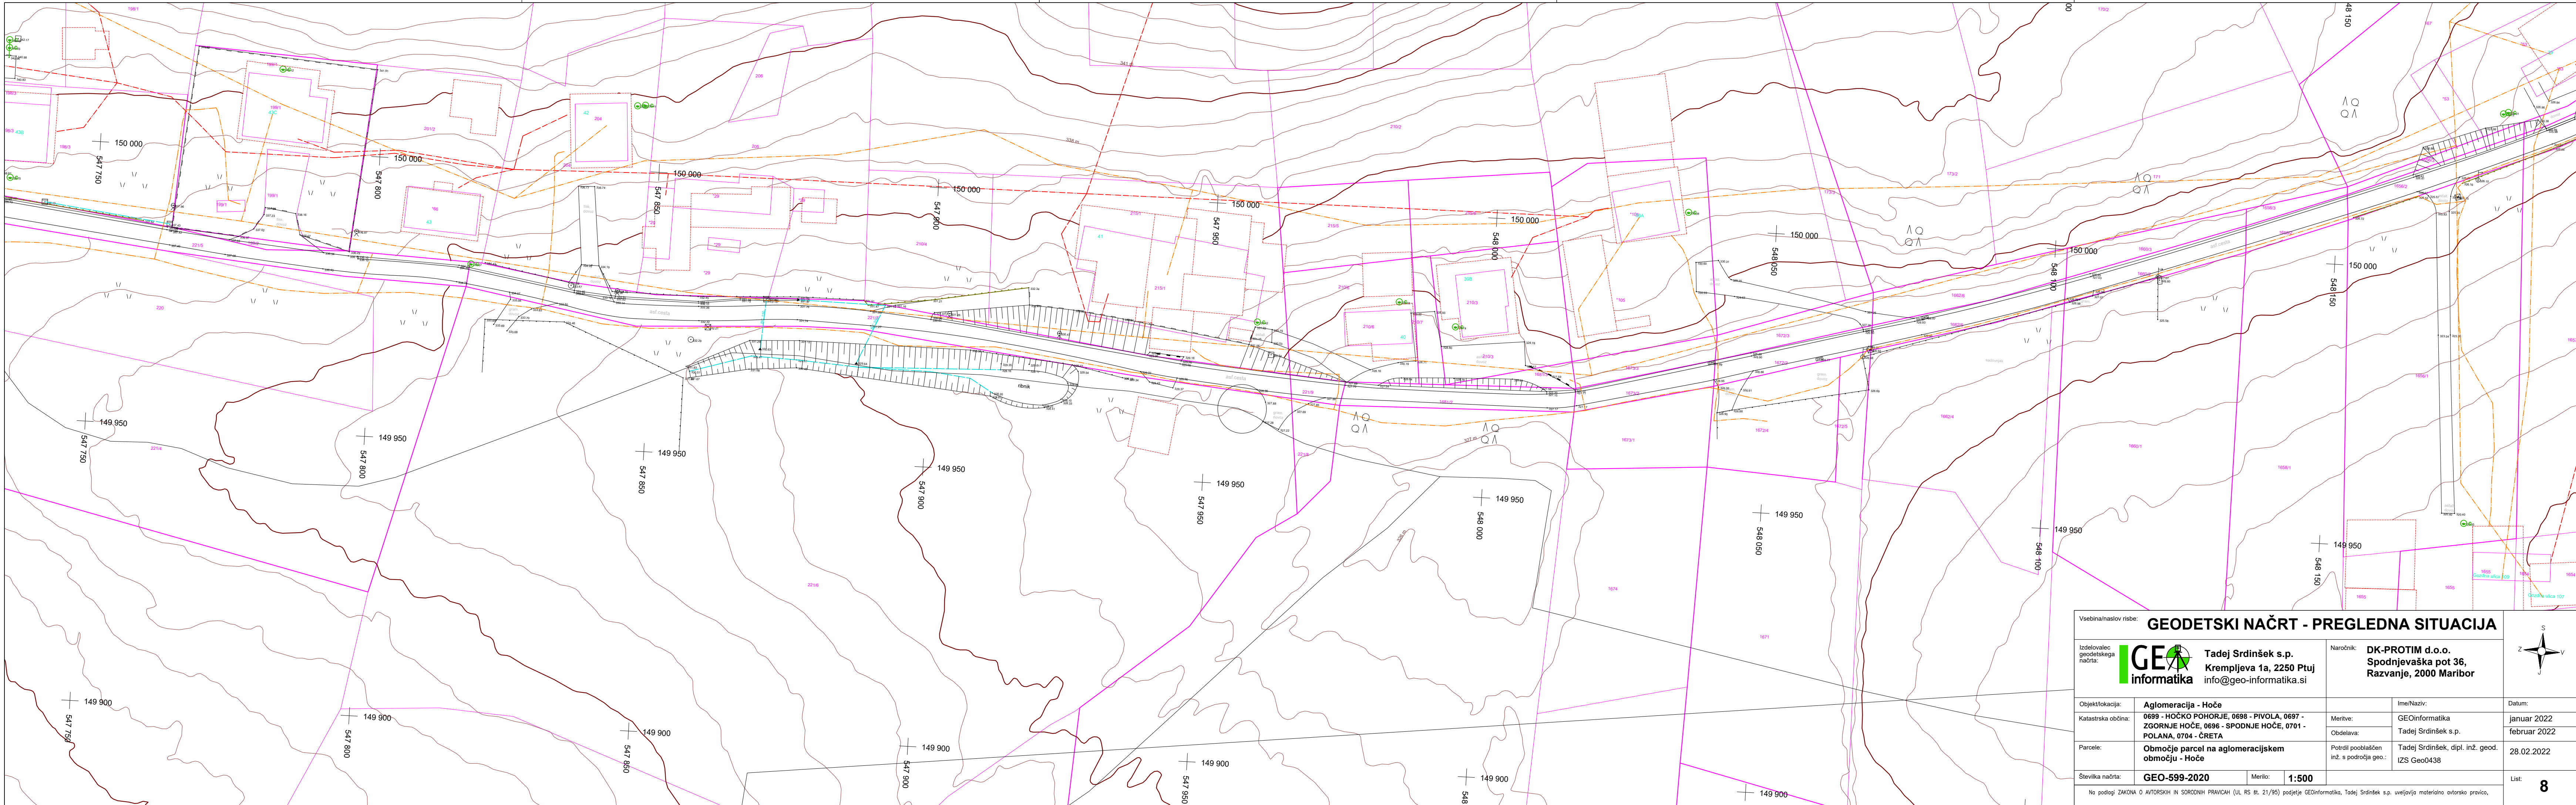

Vsebinski naslov risbe: GEODETSKI NAČRT - PREGLEDNA SITUACIJA					
Izdelovalec: geodetskega načrta:				Naročnik:	
		Tadej Srdinšek s.p. Krempljeva 6, 2250 Ptuj info@geo-informatika.si		DK-PROTIM d.o.o. Spodnjevaška pot 36, Razvanje, 2000 Maribor	
Objekt/kraj:		Agglomeracija - Hoče		Ime/Naziv:	
Katastrska občina:		0699 - HOČKO POKHORJE, 0698 - PIVOLA, 0697 - ZGORNJE HOČE, 0696 - SPODNJE HOČE, 0701 - POLANA, 0704 - CRETA		Datum:	
Parcela:		Območje parcel na aglomeracijskem območju - Hoče		januar 2022	
				februar 2022	
				28.02.2022	
Številka načrta:		GEO-599-2020		List:	
		Metr:		8	
		1:500			
Na podlagi ZKONVA O AVTORSKIH IN SRODNIH PRAVICAH (UL RS št. 21/90) podjetje GEInformatika, Tadej Srdinšek s.p. upravlja materialno avtorsko pravico.					

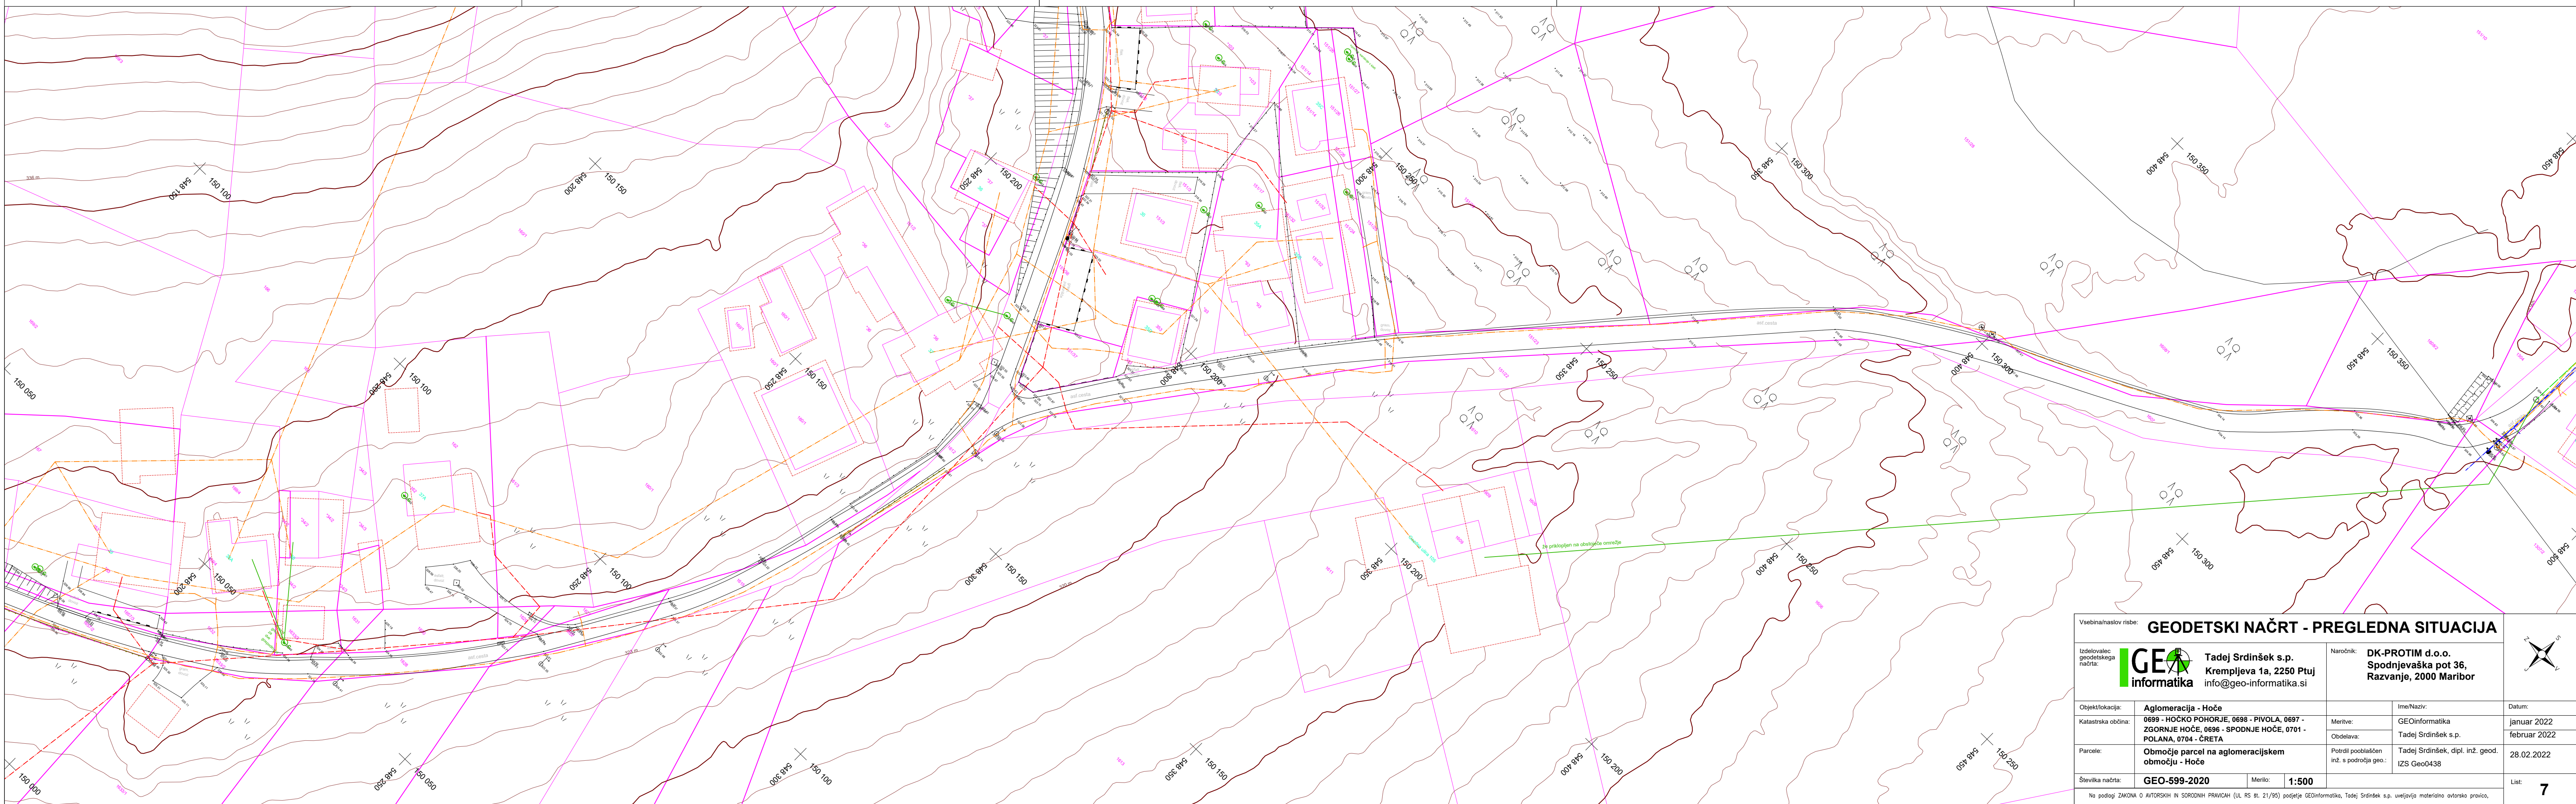

Vsebinski naslov risbe: GEODETSKI NAČRT - PREGLEDNA SITUACIJA			
Izdelovalec geodetskega načrta: IGE informatika		Naročnik: DK-PROTIM d.o.o. Spodnjevaška pot 36, Razvanje, 2000 Maribor	
Tadej Srdinšek s.p. Krempljeva 14, 2250 Ptuj info@geo-informatika.si			
Objekt/kraj: Aglomeracija - Hoče	Ime/Naziv: GEInformatika		Datum: januar 2022
Katastrska občina: 0699 - HOČKO POKHORJE, 0696 - PIVOLA, 0697 - ZGORNJE HOČE, 0696 - SPODNJE HOČE, 0701 - POLANA, 0704 - ČRETA	Metr: GEInformatika		februar 2022
Parcela: Območje parcel na aglomeracijskem območju - Hoče	Obdelava: Tadej Srdinšek s.p.		28.02.2022
	Potrdilo poslovalnega št. s potrditvijo geod. IZS Geo0438		
Številka načrta: GEO-599-2020	Metr: 1:500	List: 7	
Na podlagi ZAKONA O AVTORSKIH IN SRODNIH PRAVICAH (UL RS št. 21/90) podjetje GEInformatika, Tadej Srdinšek s.p. upravlja materialno avtorsko pravico.			

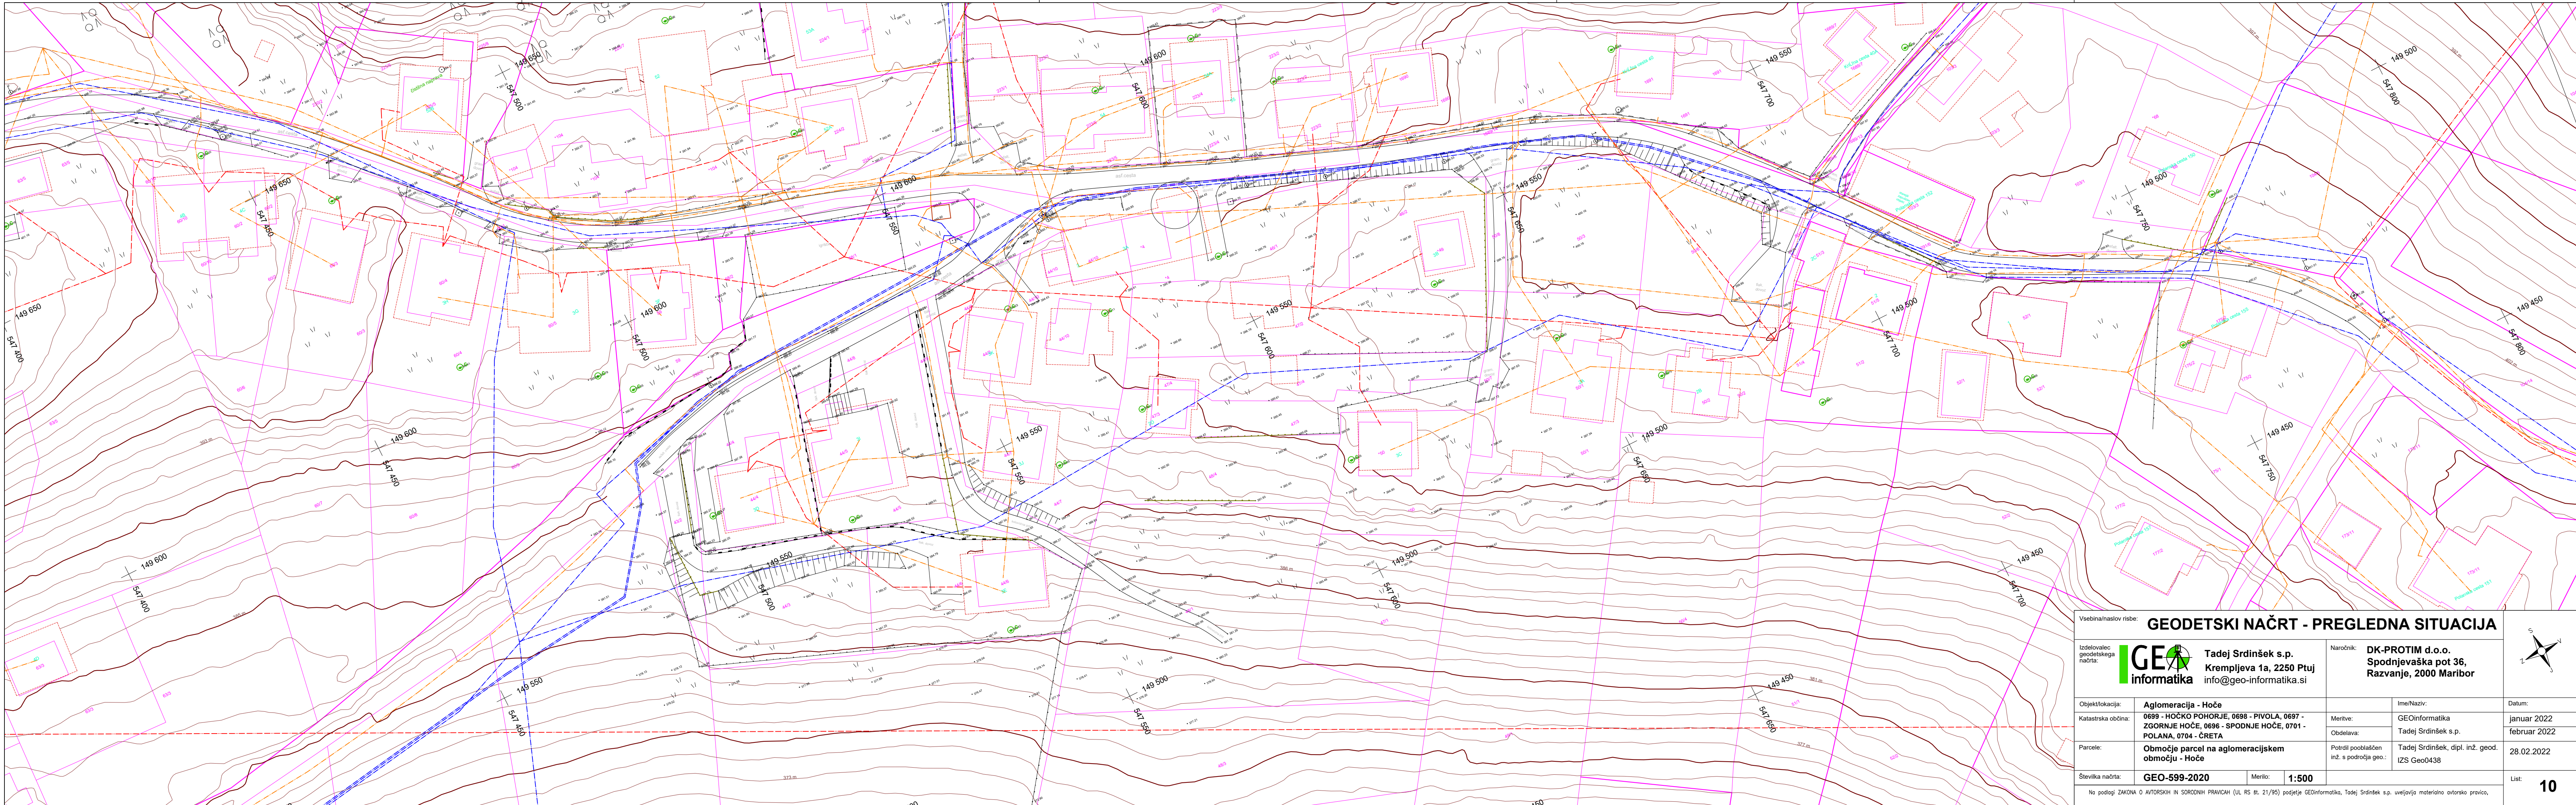


GEODETSKI NAČRT - PREGLEDNA SITUACIJA




Tadej Srđinšek s.p.
Krempljeva 1a, 2250 Ptuj
info@geo-informatika.si

Narudnik: DK-PROTIM d.o.o.
Spodnjevaška pot 36,
Razvanje, 2000 Maribor

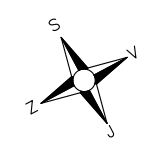

Objekt/kraj:	Aglomeracija - Hoče	Ime/Naziv:	GEoInformatika	Datum:	januar 2022
Katastrska občina:	0699 - HOČKO POKHORJE, 0696 - PIVOLA, 0697 - ZGORNJE HOČE, 0696 - SPODNJE HOČE, 0701 - POLJANA, 0704 - GRETA	Mertve:	Tadej Srđinšek s.p.	Obdelava:	februar 2022
Parcela:	Območje parcel na aglomeracijskem območju - Hoče	Parcela poskušna:	Tadej Srđinšek, dipl. inž. geod. IZS Geo0438	28.02.2022	
Število načrta:	GEO-599-2020	Mertve:	1:500	List:	10

Na podlagi ZAKONA O AVTORSKIH IN SRODNIH PRAVICAH (UL RS št. 21/90) podjetje GEoInformatika, Tadej Srđinšek s.p. upravlja materialno avtorsko pravo.

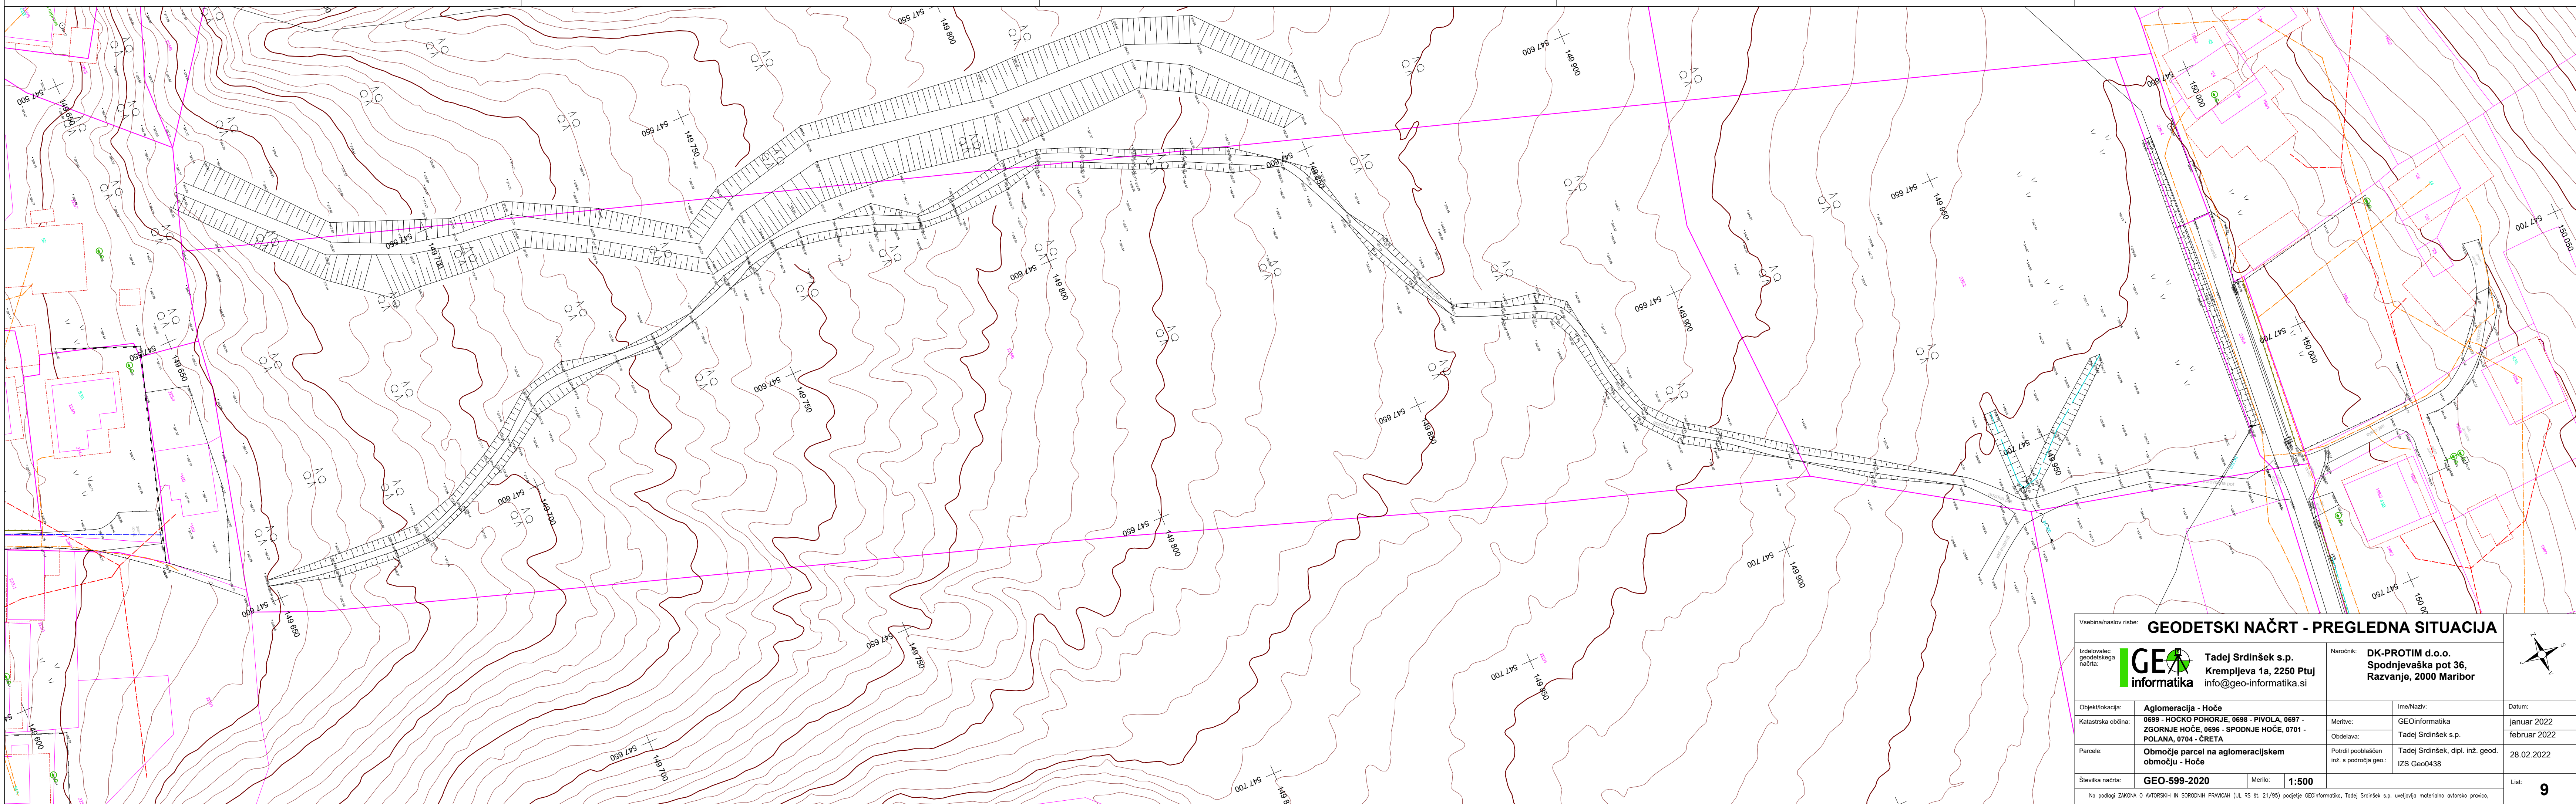


GEODETSKI NAČRT - PREGLEDNA SITUACIJA




Tadej Srđinšek s.p.
Krempljeva 1a, 2250 Ptuj
info@geo-informatika.si

Narudnik: DK-PROTIM d.o.o.
Spodnjevaška pot 36,
Razvanje, 2000 Maribor

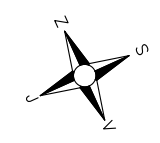

Objekt/kraj:	Aglomeracija - Hoče	Ime/Naziv:	GEoInformatika	Datum:	januar 2022
Katastrska občina:	0699 - HOČKO POKHORJE, 0696 - PIVOLA, 0697 - ZGORNJE HOČE, 0696 - SPODNJE HOČE, 0701 - POLJANA, 0704 - GRETA	Mertve:	Tadej Srđinšek s.p.	Obdelava:	februar 2022
Parcela:	Območje parcel na aglomeracijskem območju - Hoče	Parcela poskušna:	Tadej Srđinšek, dipl. inž. geod. IZS Geo0438	28.02.2022	
Število načrta:	GEO-599-2020	Mertve:	1:500	List:	9

Na podlagi ZAKONA O AVTORSKIH IN SRODNIH PRAVICAH (UL RS št. 21/90) podjetje GEoInformatika, Tadej Srđinšek s.p. upravlja materialno avtorsko pravo.

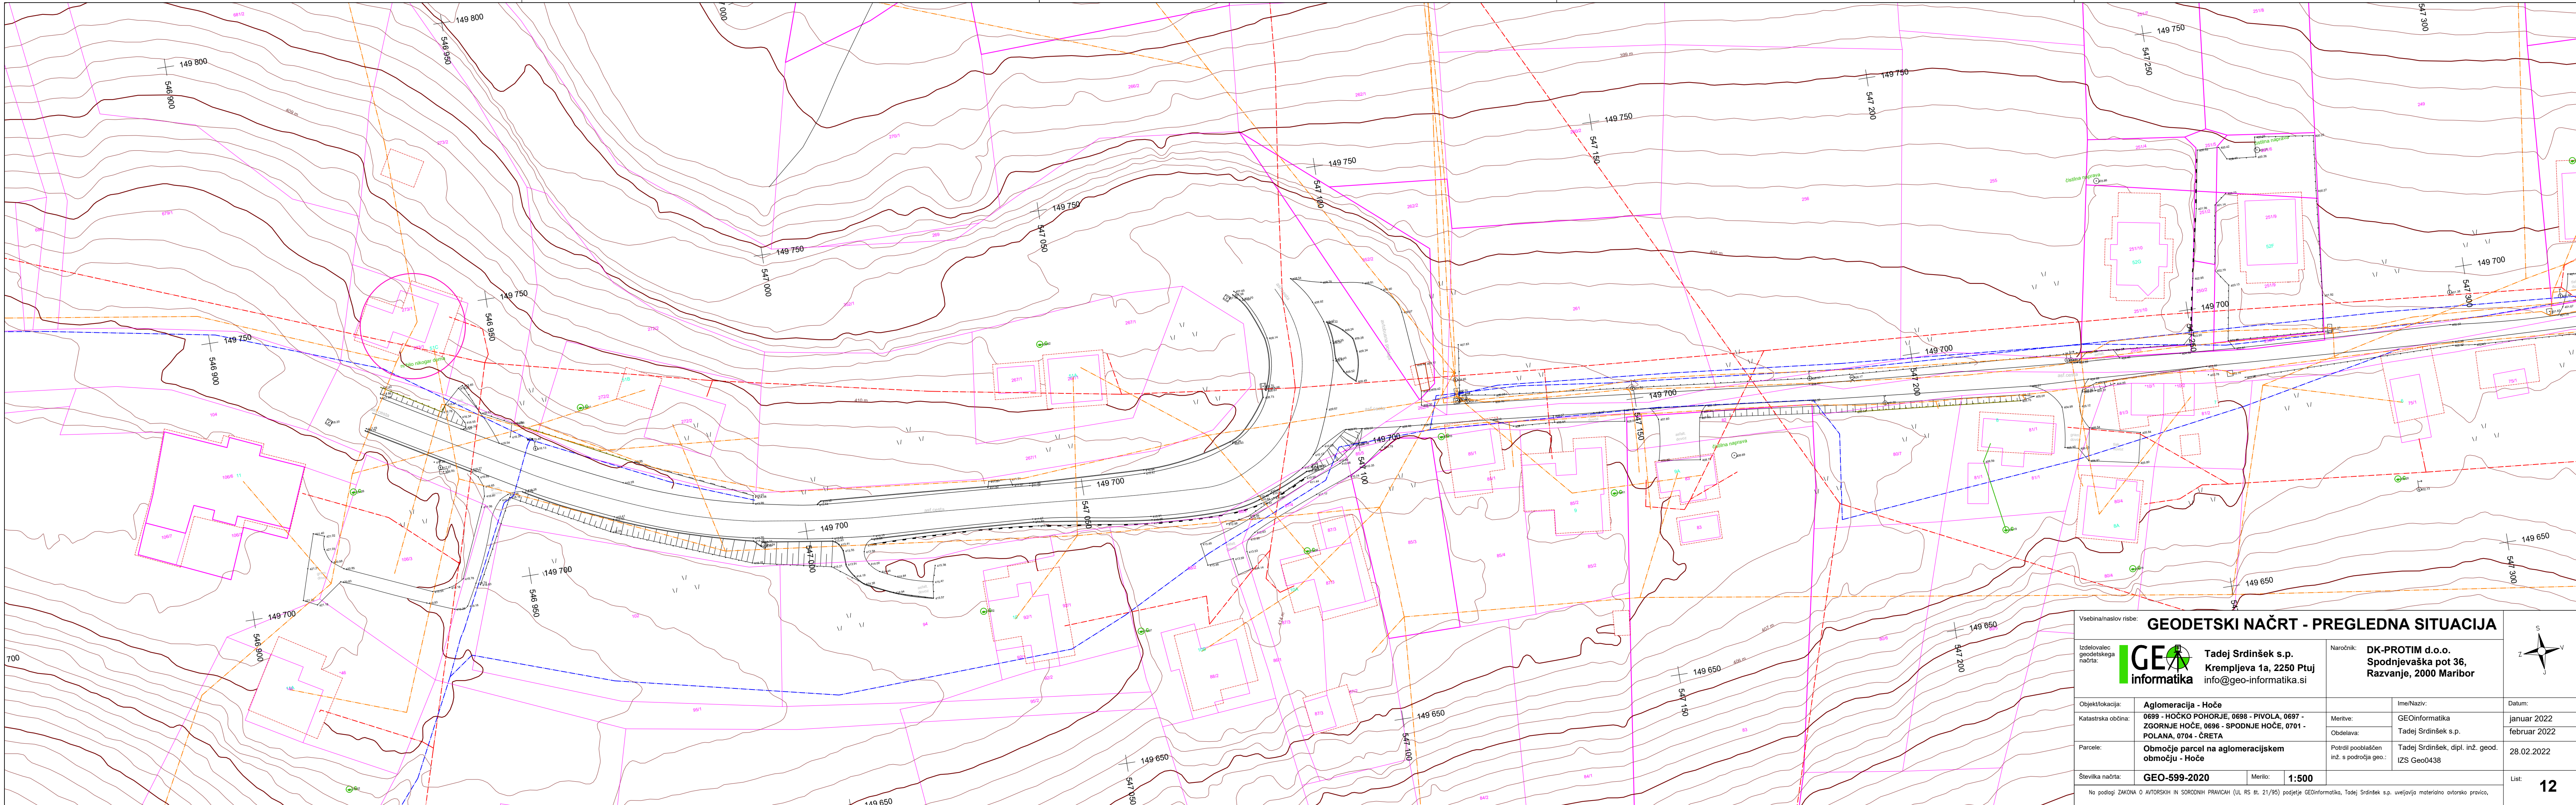

Vsebinski naslov risbe: **GEODETSKI NAČRT - PREGLEDNA SITUACIJA**



Tadej Srdinsek s.p.
Krempljeva 1a, 2250 Ptuj
info@geo-informatika.si

Narudnik: **DK-PROTIM d.o.o.**
Spodnjevaška pot 36,
Razvanje, 2000 Maribor



Objekt/kraj: **Aglomeracija - Hoče**
Katastrska občina: **0699 - HOČKO POKHORJE, 0696 - PIVOLA, 0697 - ZGORNJE HOČE, 0696 - SPODNJE HOČE, 0701 - POLANA, 0704 - CRETA**

Ime/Naziv: **GEoInformatika**
Mesto: **Tadej Srdinsek s.p.**
Obdelava: **Tadej Srdinsek, dipl. inž. geod.**

Datum: **januar 2022**
februar 2022

Parcela: **Območje parcel na aglomeracijskem območju - Hoče**

Priloge: **Priloge poslovanja inž. s področja geo.**


28.02.2022

Številka načrta: **GEO-599-2020**

Merilo: **1:500**

List: **12**

Na podlagi ZAKONA O AVTORSKIH IN SRODNIH PRAVICAH (UL RS št. 21/90) podjetje GEoInformatika, Tadej Srdinsek s.p. upravičeno materialno avtorsko pravo.

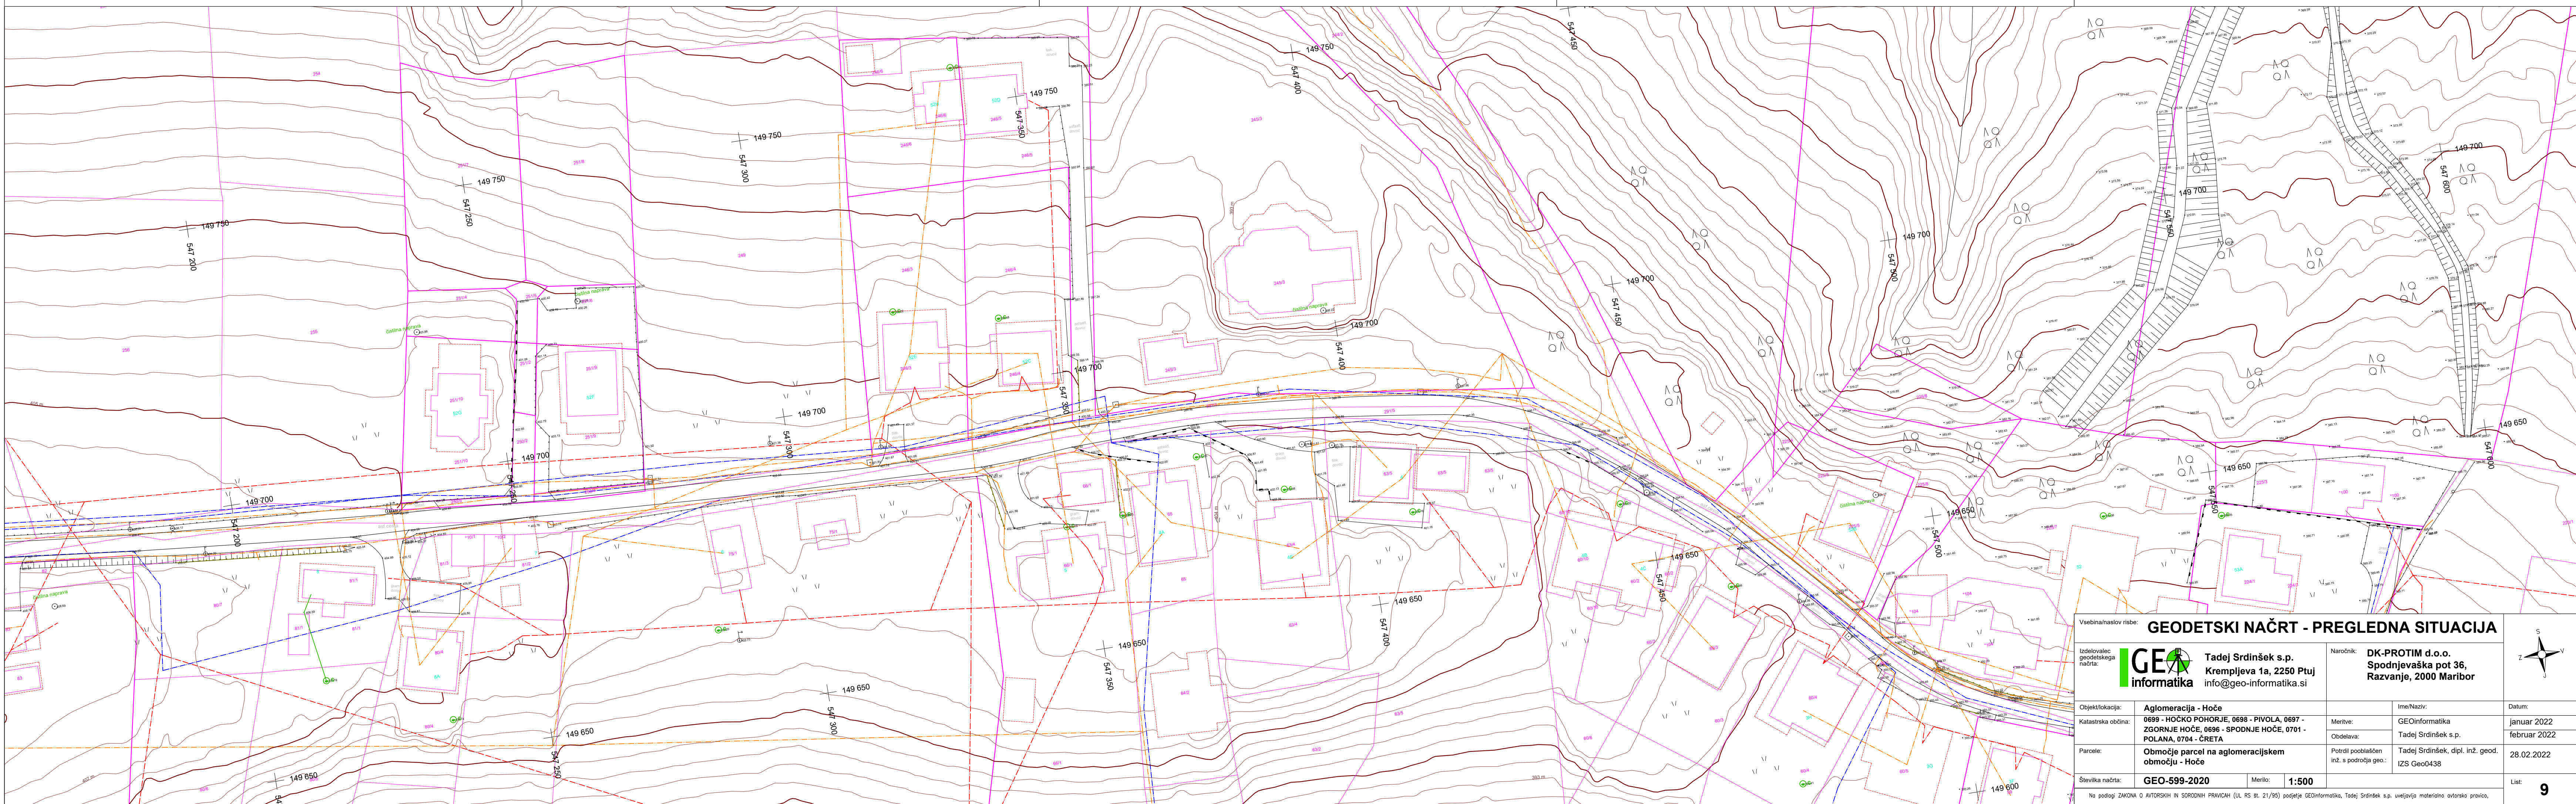

Vsebinski naslov risbe: **GEODETSKI NAČRT - PREGLEDNA SITUACIJA**



Tadej Srdinsek s.p.
Krempljeva 1a, 2250 Ptuj
info@geo-informatika.si

Narudnik: **DK-PROTIM d.o.o.**
Spodnjevaška pot 36,
Razvanje, 2000 Maribor



Objekt/kraj: **Aglomeracija - Hoče**
Katastrska občina: **0699 - HOČKO POKHORJE, 0696 - PIVOLA, 0697 - ZGORNJE HOČE, 0696 - SPODNJE HOČE, 0701 - POLANA, 0704 - CRETA**

Ime/Naziv: **GEoInformatika**
Mesto: **Tadej Srdinsek s.p.**
Obdelava: **Tadej Srdinsek, dipl. inž. geod.**

Datum: **januar 2022**
februar 2022

Parcela: **Območje parcel na aglomeracijskem območju - Hoče**

Priloge: **Priloge poslovanja inž. s področja geo.**

28.02.2022

Številka načrta: **GEO-599-2020**

Merilo: **1:500**

List: **9**

Na podlagi ZAKONA O AVTORSKIH IN SRODNIH PRAVICAH (UL RS št. 21/90) podjetje GEoInformatika, Tadej Srdinsek s.p. upravičeno materialno avtorsko pravo.

LEGENDA:

	210010	meja K.O.
	210060*	družavna meja
	220040	Meja parcele
	220050	Dokončna meja
	312070*	kozolec
		stavba streha
		zgradba
	322060	vodovod
	323030	kanalizacija za padavinske vode
	323040	kanalizacija za odpadne vode
	324170	elektrika nizka napetost
	324180	elektrika visoka napetost
	325040	telefon-kabelska
	326040	plin
	327020	vročevod nadzemni
	328050	javna razsvetljava
	351010	zidana ograja
	351020	ograja iz zloženega kamenja
	351030	živa meja
	351040	ograja
	351060	oporni zid
	410050	Vodovje
	420020	Plastnica osnovna
	420030	Plastnica povdarjena
	420040	Brežina

- 1.0 GEODETSKE TOČKE
- △ 110010-Temeljna geodetska točka
 - ▲ 110020-Temeljna geodetska točka ETRS
 - 110030-Izmeritvena geodetska točka
 - ◎ 110040-Izmeritvena geodetska točka ETRS
 - ⊕ 110050-Parmamentna postaja GPS
 - ⋈ 120010-Reper

3.0 STAVBE IN GRADBENO INŽENIRSKI OBJEKTI

3.1 Stavbe

- 311010-Stanovaniška stavba
- 312010-Poslovna stavba
- 312020-Zidana gospodarska stavba
- × 312020-Lesena gospodarska stavba
- × 312040-Samosvojna streha
- × 312080-Kozolec dvojni
- ⊕ 312090-Cerkev
- ⊕ 312100-Samosvojni zvonik
- ⬢ 312120-Razvalina območje
- ◆ 313010-Širok nadstrešek
- × 313020-Arkade, balkoni
- ✱ 313030-Prizidek
- ⋯ 313040-Vodoravna plošča ali terasa
- 313060-Dimnik
- 313080-Nosilni steber stavbe pravokoten
- 313090-Nosilni steber stavbe okrogel
- ⬢ 313110-Jašek za svetlobo, zračnik

3.2 Objekti komunalne, energetske in PTT inf.

3.2.1 Splošni

- 321010-Jašek okrogel
- 321020-Jašek pravokoten

3.2.2 Vodovod

- ⊙ 322010-Vodovodni jašek okrogel
- ⊠ 322020-Vodovodni jašek pravokoten
- ∞ 322030-Zasun
- 322040-Nadzemni hidrant
- 322050-Podzemni hidrant

3.2.3 Kanalizacija

- ⊙ 323010-Kanalizacijski jašek okrogel
- ⊠ 323020-Kanalizacijski jašek pravokoten

3.2.4 Električna

- ⊙ 324010-Električni jašek okrogel
- ⊠ 324020-Električni jašek pravokoten
- ⊕ 324030-Drog NN
- 324040-Električna konzula
- ⊕ 324050-Stojalo za elektriko
- ⊕ 324060-Drog VN
- ⊠ 324070-Predalčni steber VN
- ⊠ 324080-Predalčni steber VN
- ⊕ 324090-Transformator na drugo
- ⊠ 324100-Manjša transf. postaja
- ≡ 324110-Manjša razdelilna postaja
- ≡ 324120-Transformatorska postaja
- ≡ 324130-Razdelilna postaja
- ≡ 324140-Razdelilna transf. postaja
- ⊠ 324150-Elektro omarica
- ✱ 324160-Tablica za elektriko

- 3.2.5 Telefon
- ⊙ 325010-Telefonski jašek okrogel
- ⊠ 325020-Telefonski jašek pravokoten
- ⊕ 325030-Telefonski drog

3.2.6 Plin

- ⋈ 326010-Plinski zapirnič
- ⊕ 326020-Tabla plin
- ⊕ 326030-Plin duhalna cev

3.2.8 Javna razsvetljava

- ⊙ 328010-Jašek jav. razs. okrogel
- ⊠ 328020-Jašek jav. razs. pravokoten
- ⊕ 328030-Svetilka na drugo
- ⊕ 328040-Svetilka dekorativna

3.3 Objekti transportne infrastruktura

- ⊕ 333050-Brv
- ⊕ 333060-Propust
- ⊕ 333210-Semafor
- 330220-Požarnik-okrogli
- ⊠ 330230-Požarnik-pravokotni
- 330240-Požarnik cestni pod robnikom
- 330250-Peskolov
- ⊕ 330310-Železniški svetlobni znak
- ⊕ 330330-Kretnica
- ⊕ 330340-Drog nosilec konzule za el.
- ⊕ 330350-Tirni zaključek
- ⊕ 330360-Sidrlišče
- ⊕ 330370-Svetlinik
- ⊕ 330380-Priviez

3.5 Ostali objekti

3.5.2 Spominska znamenja

- ⊕ 352010-Kapelica
- ⊕ 352020-Osamljen grob
- ⊕ 352030-Spomenik

3.5.3 Drogovi, stebri stolpi

- 353010-Drog lesen
- ⊠ 353020-Steber predalčni
- ⊠ 353030-Stolp zidan
- ⊕ 353040-Steber videokamere
- ⊕ 353060-Antenski stolp

3.5.4 Drugo

- ≡ 354020-Hranilnik vode, plina
- ⊕ 354030-Gnojna jama
- ⊕ 354040-Raslinjak
- ✓ 354060-Koričo za rože
- ⊕ 354080-Manjša zgradba telefon
- ⊕ 354090-Manjša zgradba stražnica
- ⊕ 354100-Manjša zgradba prometna kabin
- ⊕ 354110-Manjša zgradba kiosk
- ✱ 354120-Kiosk
- ⊕ 354130-Mošna tehcnica
- ⊕ 354140-Igrišče
- ⊕ 354150-Otroško igrišče

4.0 NARAVNI ELEMENTI

4.1 Vodovje

- 410010-Stalni vodotok
- 410020-Nestalni vodotok
- ~ 410090-Korito
- ~ 410100-Stoječa voda
- ~ 410130-Močvirje
- ~ 410140-Izvir

4.10160-Izvir termalne vode

- ⊕ 410200-Zajetje izvira
- ⊕ 410210-Cisterna za vodo
- ⊕ 410220-Vodnjak
- ⊕ 410230-Vodomet
- ⊕ 410250-Javni vodnjak
- ⊕ 410260-Izliv zajezena vode
- ⊕ 410270-Slap
- ⊕ 410380-Vodomena letov

4.2 Relief

- ▲ 420060-Osamljena skala
- ⬢ 420110-Skale
- ⬢ 420120-Kamenje
- ~ 420140-Skalnata razpoka

4.3 Rastlinstvo in raba zemljišč

4.3.1 Posamezna drevesa in grmi

- ⊕ 431010-Lisnato drevo
- ⊕ 431020-Iglasto drevo
- ⊕ 431030-Značilno igl drevo
- ⊕ 431040-Značilno list drevo
- 431050-Grm

4.3.2 Vrste rabe zemljišč

- ⊕ 432010-Nilva
- ⊕ 432020-Vrt
- ⊕ 432030-Grmovje
- ⊕ 432040-Manjše grmovje
- ⊕ 432050-Oljni nasad
- ⊕ 432060-Manjši oljni nasad
- 432080-Sadovnjak
- 432090-Vinograd
- ⊕ 432100-Hmeljišče
- ⊕ 432110-Travnik
- ⊕ 432120-Travnik manjši
- ⊕ 432130-Zelenica
- ⊕ 432140-Zelenica manjša
- ⊕ 432150-Park
- ⊕ 432160-Trstičje
- ⊕ 432170-Trstičje manjše
- 432180-Lisnat gozd
- ⊕ 432190-Iglast gozd
- ⊕ 432200-Mešan gozd
- 432210-Drevesnica

4.3.3 Posebne vrste rabe zemljišč

- ✱ 433020-Neplošno degradirano območje
- ✱ 433030-Gradbišče
- ⊕ 433040-Pokopališče
- ⊕ 433050-Pokopališče manjše
- ⊕ 433060-Grobišče
- ⊕ 433070-Grobišče manjše
- ⊕ 433080-Arheološko najdišče
- ⊕ 433090-Odlagališče smeti
- ⊕ 433100-Gramoznica