



PREČKANJE KANALIZIRANEGA PRITOKA VODOTOKA DN 400 IN
TLAČNEGA VODA TV1 MED ČRP1 IN ČJ01,
PREČKANJE SE IZVEDE S PODKOPAVANJEM S PVC ZAŠČITNO CEVJO

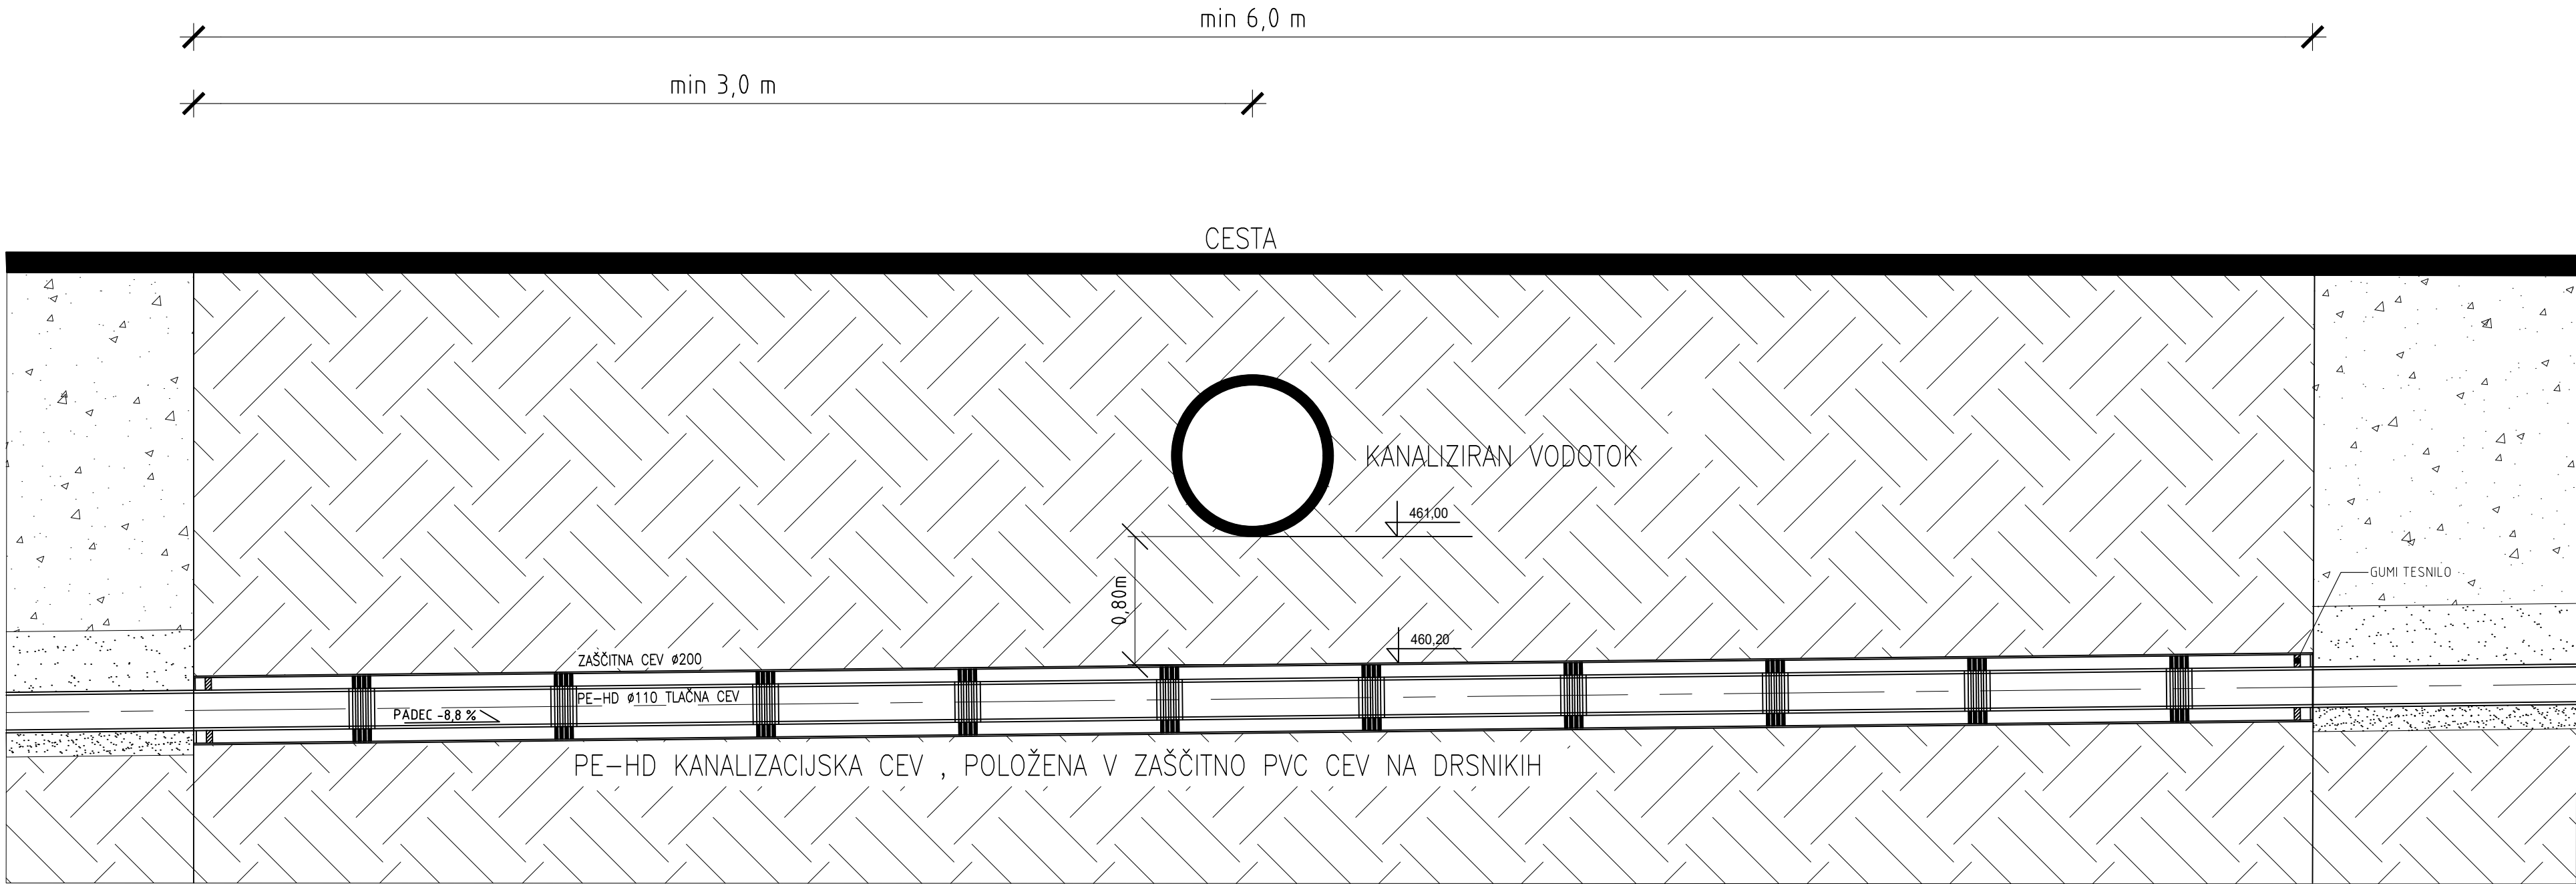

Prečni prerez

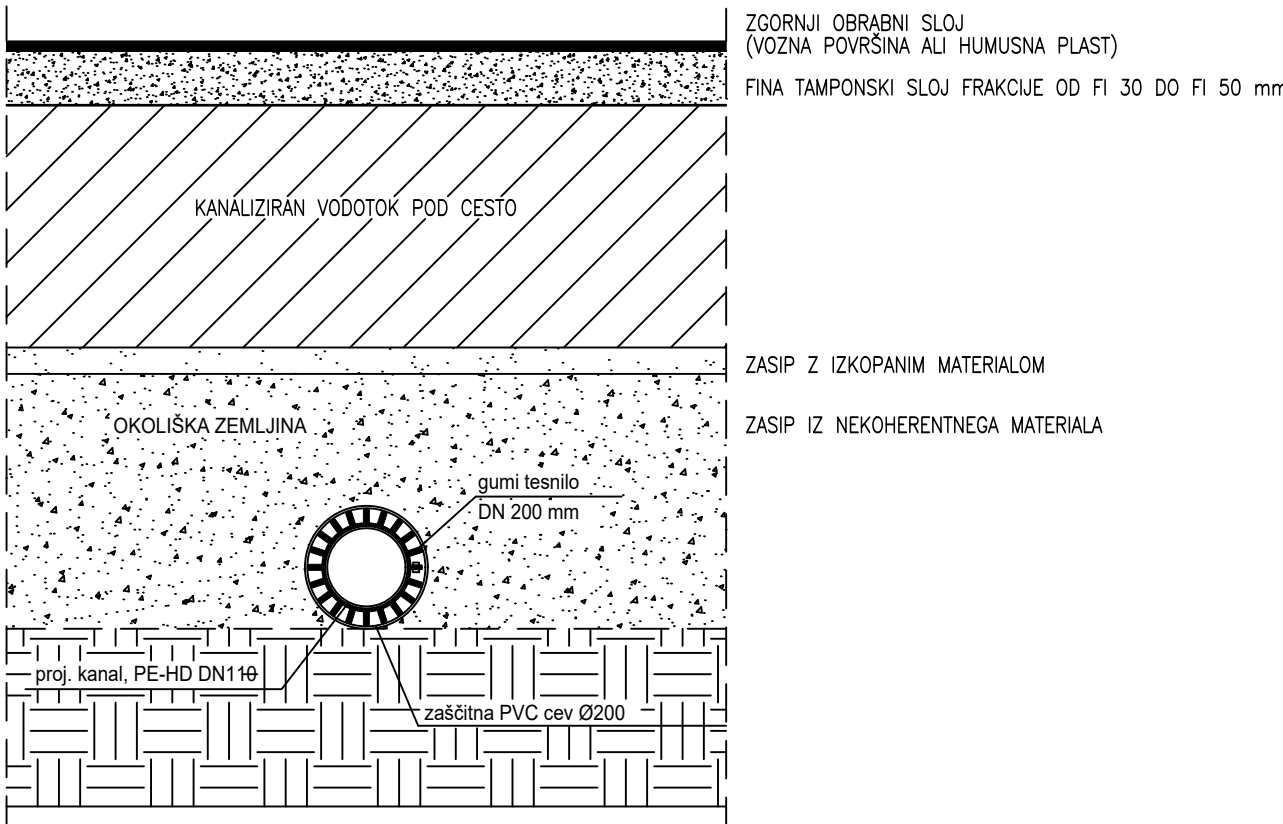

UREDITEV LOČENEGA SISTEMA ODVAJANJA ODPADNIH VODA V ZGORNJIH HOČAH – AGLOMERACIJA PIVOLA

DETAJL PREČKANJA KANALIZIRANEGA PRITOKA S PODKOPAVANJEM (KANAL TV1)

M 1:20

Projektina podjetje: DK-proTIM DK-ProTim d.o.o. Spodnjevoška pot 36, 2000 Maribor TEL: +386 41 677 987 TEL: +386 41 601 962 info@dk-protim.si : www.dk-protim.si			Investitor: OBČINA HOČE-SLIVNICA Pohorska cesta 15 2311 Hoče	
	Ime in priimek:	Id. številka Pl:	Naziv gradnje:	
Vodja projekta:	mag. DARKO KOČAR, univ. dipl. inž. grad.	G-0567	UREDITEV LOČENEGA SISTEMA ODVAJANJA ODPADNIH VODA V ZGORNJIH HOČAH – AGLOMERACIJA PIVOLA	
Projektant:	mag. DARKO KOČAR, univ. dipl. inž. grad.	G-0567		
Sodelavec:	PETER GRGINČ, univ. dipl. inž. grad.			
Vrsta načrta:			Vrsta projektne dokumentacije:	Id. oznaba projektne dokumentacije:
2 NAČRT KANALIZACIJE			PZI	12-24
Vsebina grafičnega prikaza:			Merilo:	Vrsta gradnje:
DETAJL PREČKANJA KANALIZIRANEGA PRITOKA S PODKOPAVANJEM (KANAL TV1)			M 1:20	NOVOGRADNJA
			Datum izdelave:	Id. oznaba grafičnega prikaza:
			FEBRUAR 2025	G.15
Na podlagi ZAKONA O AVTORSKIH IN SORODNIH PRAVICAH (UL RS št. 21/95) podjetje DK-PROTIM d.o.o. uveljavlja materialno avtorsko pravico, zato se dokumentacije ne sme kopirati ali posredovati tretjim osebam oz. kakorkoli uporabiti brez dovoljenja podjetja DK-PROTIM d.o.o.!				