



PREČKANJE KANALA TV1 IN HOČKEGA POTOKA
S PODVRTAVANJEM V JEKELNI ZAŠČITNI CEVI
MED JAŠKOMA ČJ01 IN FK1-1

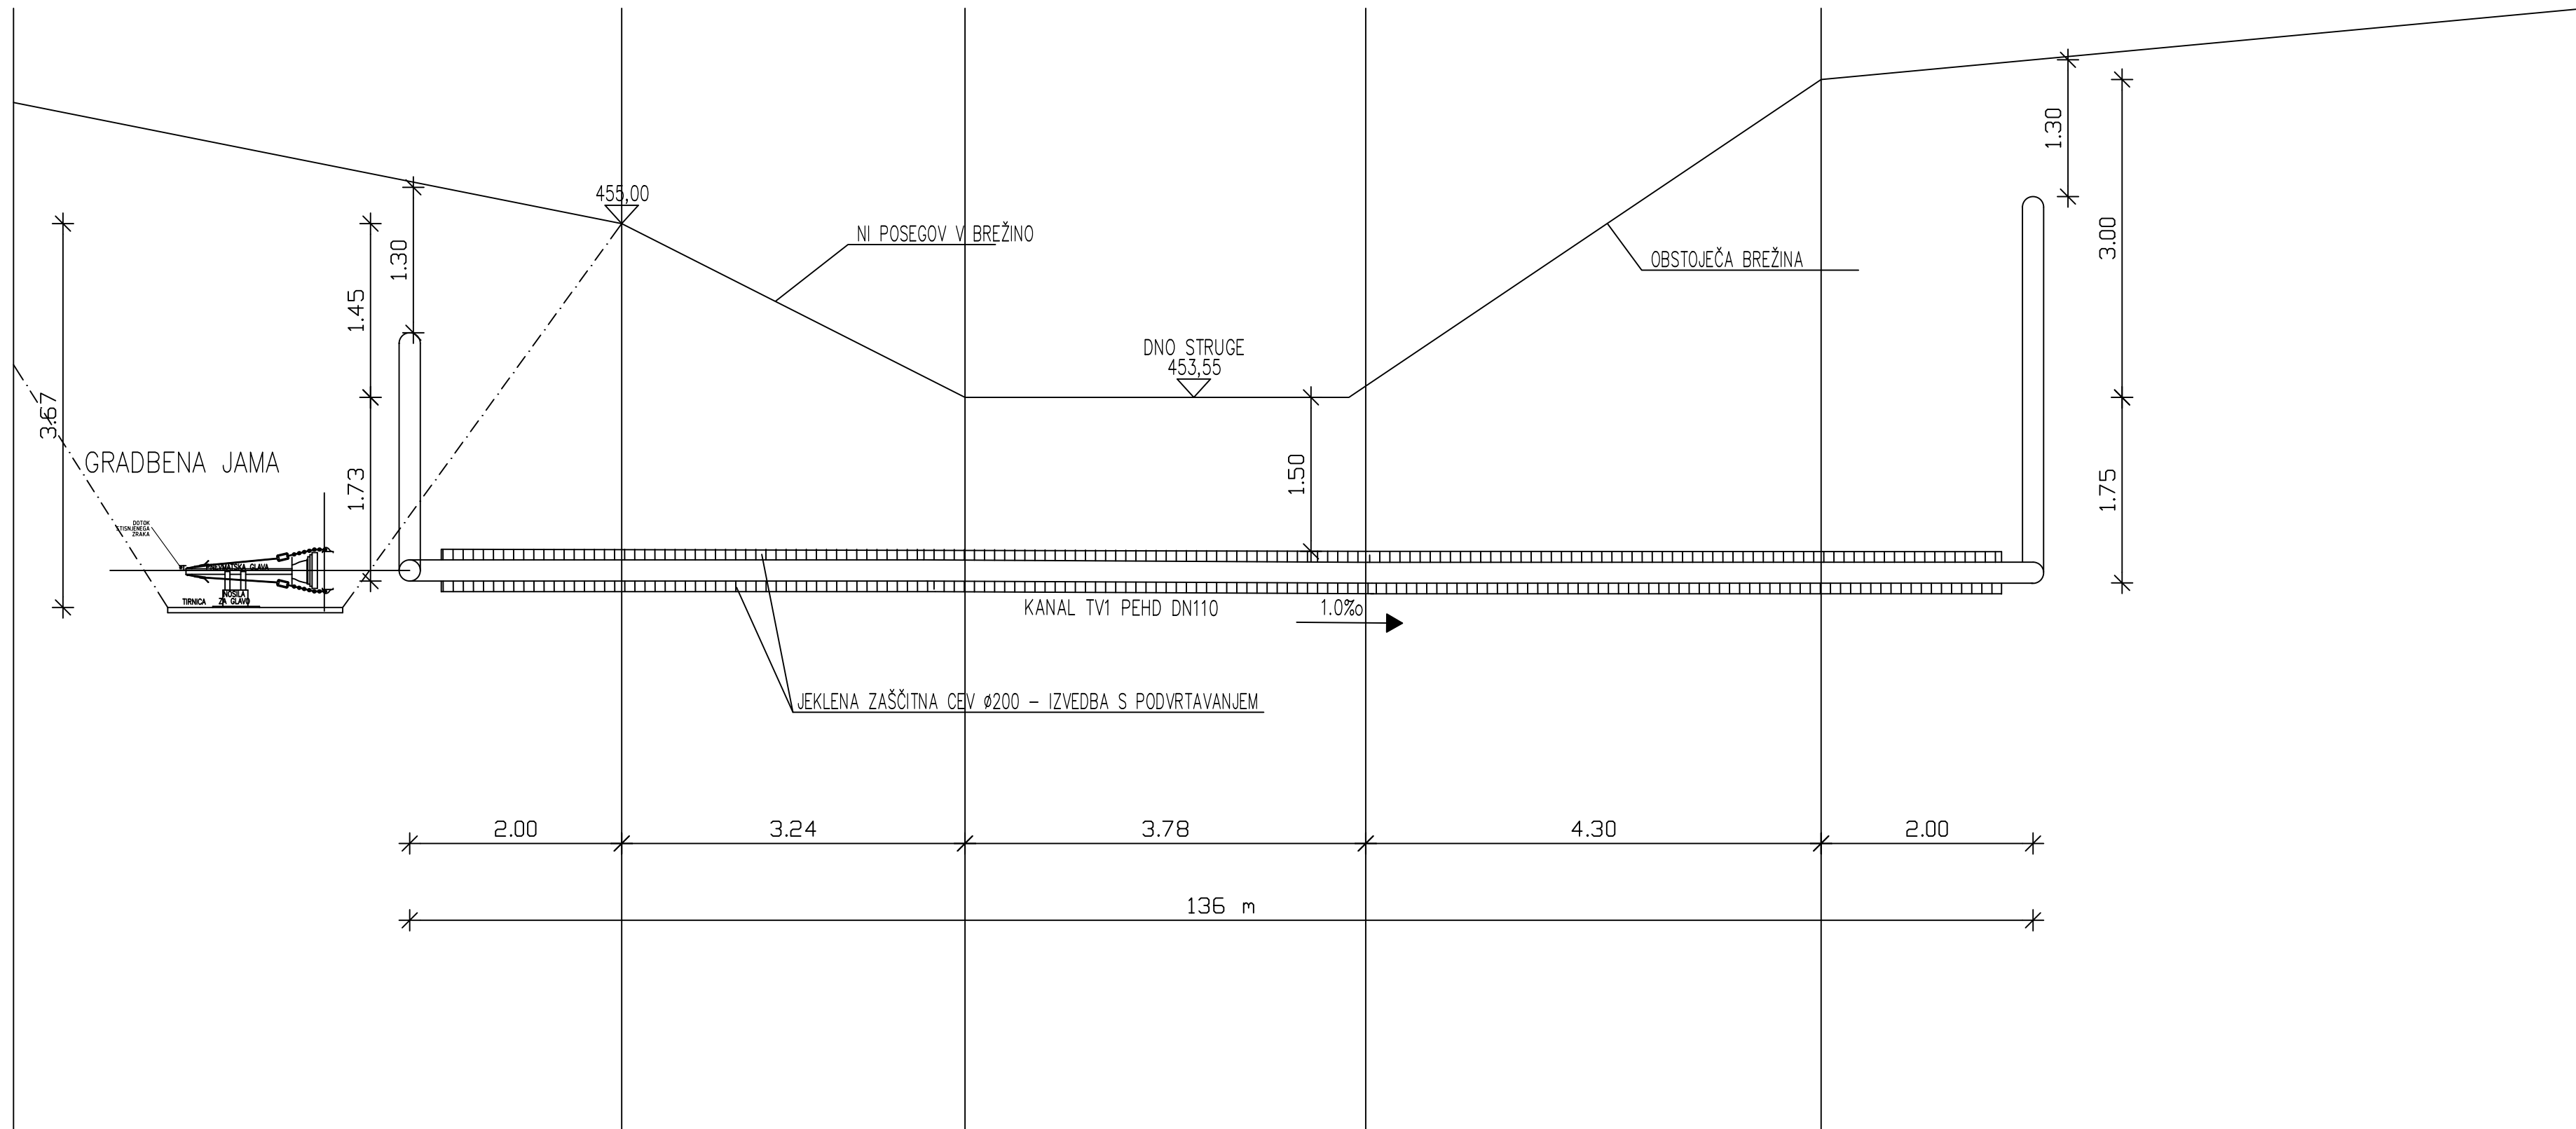

VZDOLŽNI PROFIL

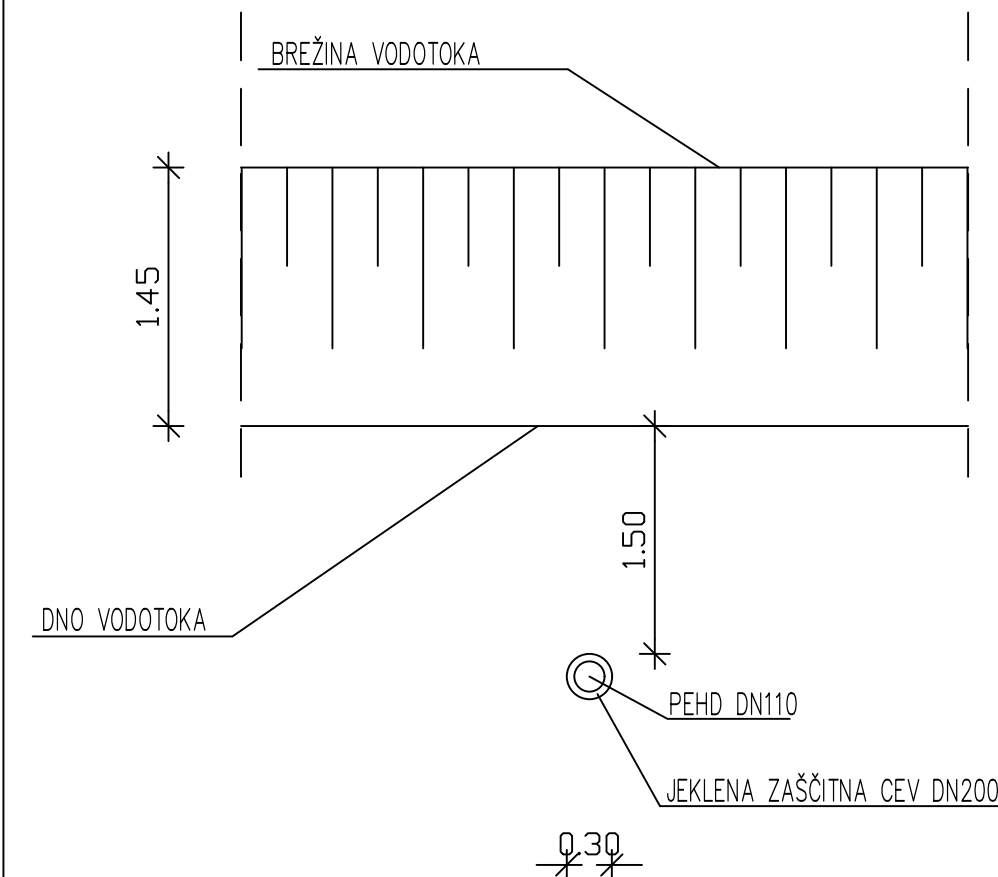

UREDITEV LOČENEGA SISTEMA ODVAJANJA
ODPADNIH VODA V ZGORNJIH HOČAH
– AGLOMERACIJA PIVOLA

DETAJL PREČKANJA VODOTOKA S PODVRTAVANJEM (KANAL TV1)

M 1:50

Projektno podjetje:  DK-ProTim d.o.o. Spodnjevaška pot 36, 2000 Maribor TEL: +386 41 677 987 TEL: +386 41 601 962 info@dk-protim.si : www.dk-protim.si		Investitor: OBČINA HOČE-SLIVNICA Pohorska cesta 15 2311 Hoče	
	Ime in priimek:	Id. številka PI:	Naziv gradnje:
Vodja projekta:	mag. DARKO KOČAR, univ. dipl. inž. grad.	G-0567	UREDITEV LOČENEGA SISTEMA ODVAJANJA ODPADNIH VODA V ZGORNJIH HOČAH – AGLOMERACIJA PIVOLA
Projektant:	mag. DARKO KOČAR, univ. dipl. inž. grad.	G-0567	
Sodelavec:	PETER GRGINIČ, univ. dipl. inž. grad.		
Vrsta načrta: 2 NAČRT KANALIZACIJE		Vrsta projektne dokumentacije: Id. označba projektne dokumentacije: PZI 12-24	
Vsečina grafičnega prikaza: DETAJL PREČKANJA VODOTOKA S PODVRTAVANJEM (KANAL TV1)		Merilo: M 1:50	Vrsta gradnje: NOVOGRADNJA
		Datum izdelave: FEBRUAR 2025	Id. označba grafičnega prikaza: G.9
Na podlagi ZAKONA O AVtorsKIH in sORODNIH PRAVIcAH (UL RS št. 21/95) podjetje DK-PROTIM d.o.o. uveljavlja materialno avtorsko pravico, zato se dokumentacije ne sme kopirati ali posredovati tretjim osebam oz. kakorkoli uporabiti brez dovoljenja podjetja DK-PROTIM d.o.o.!			