


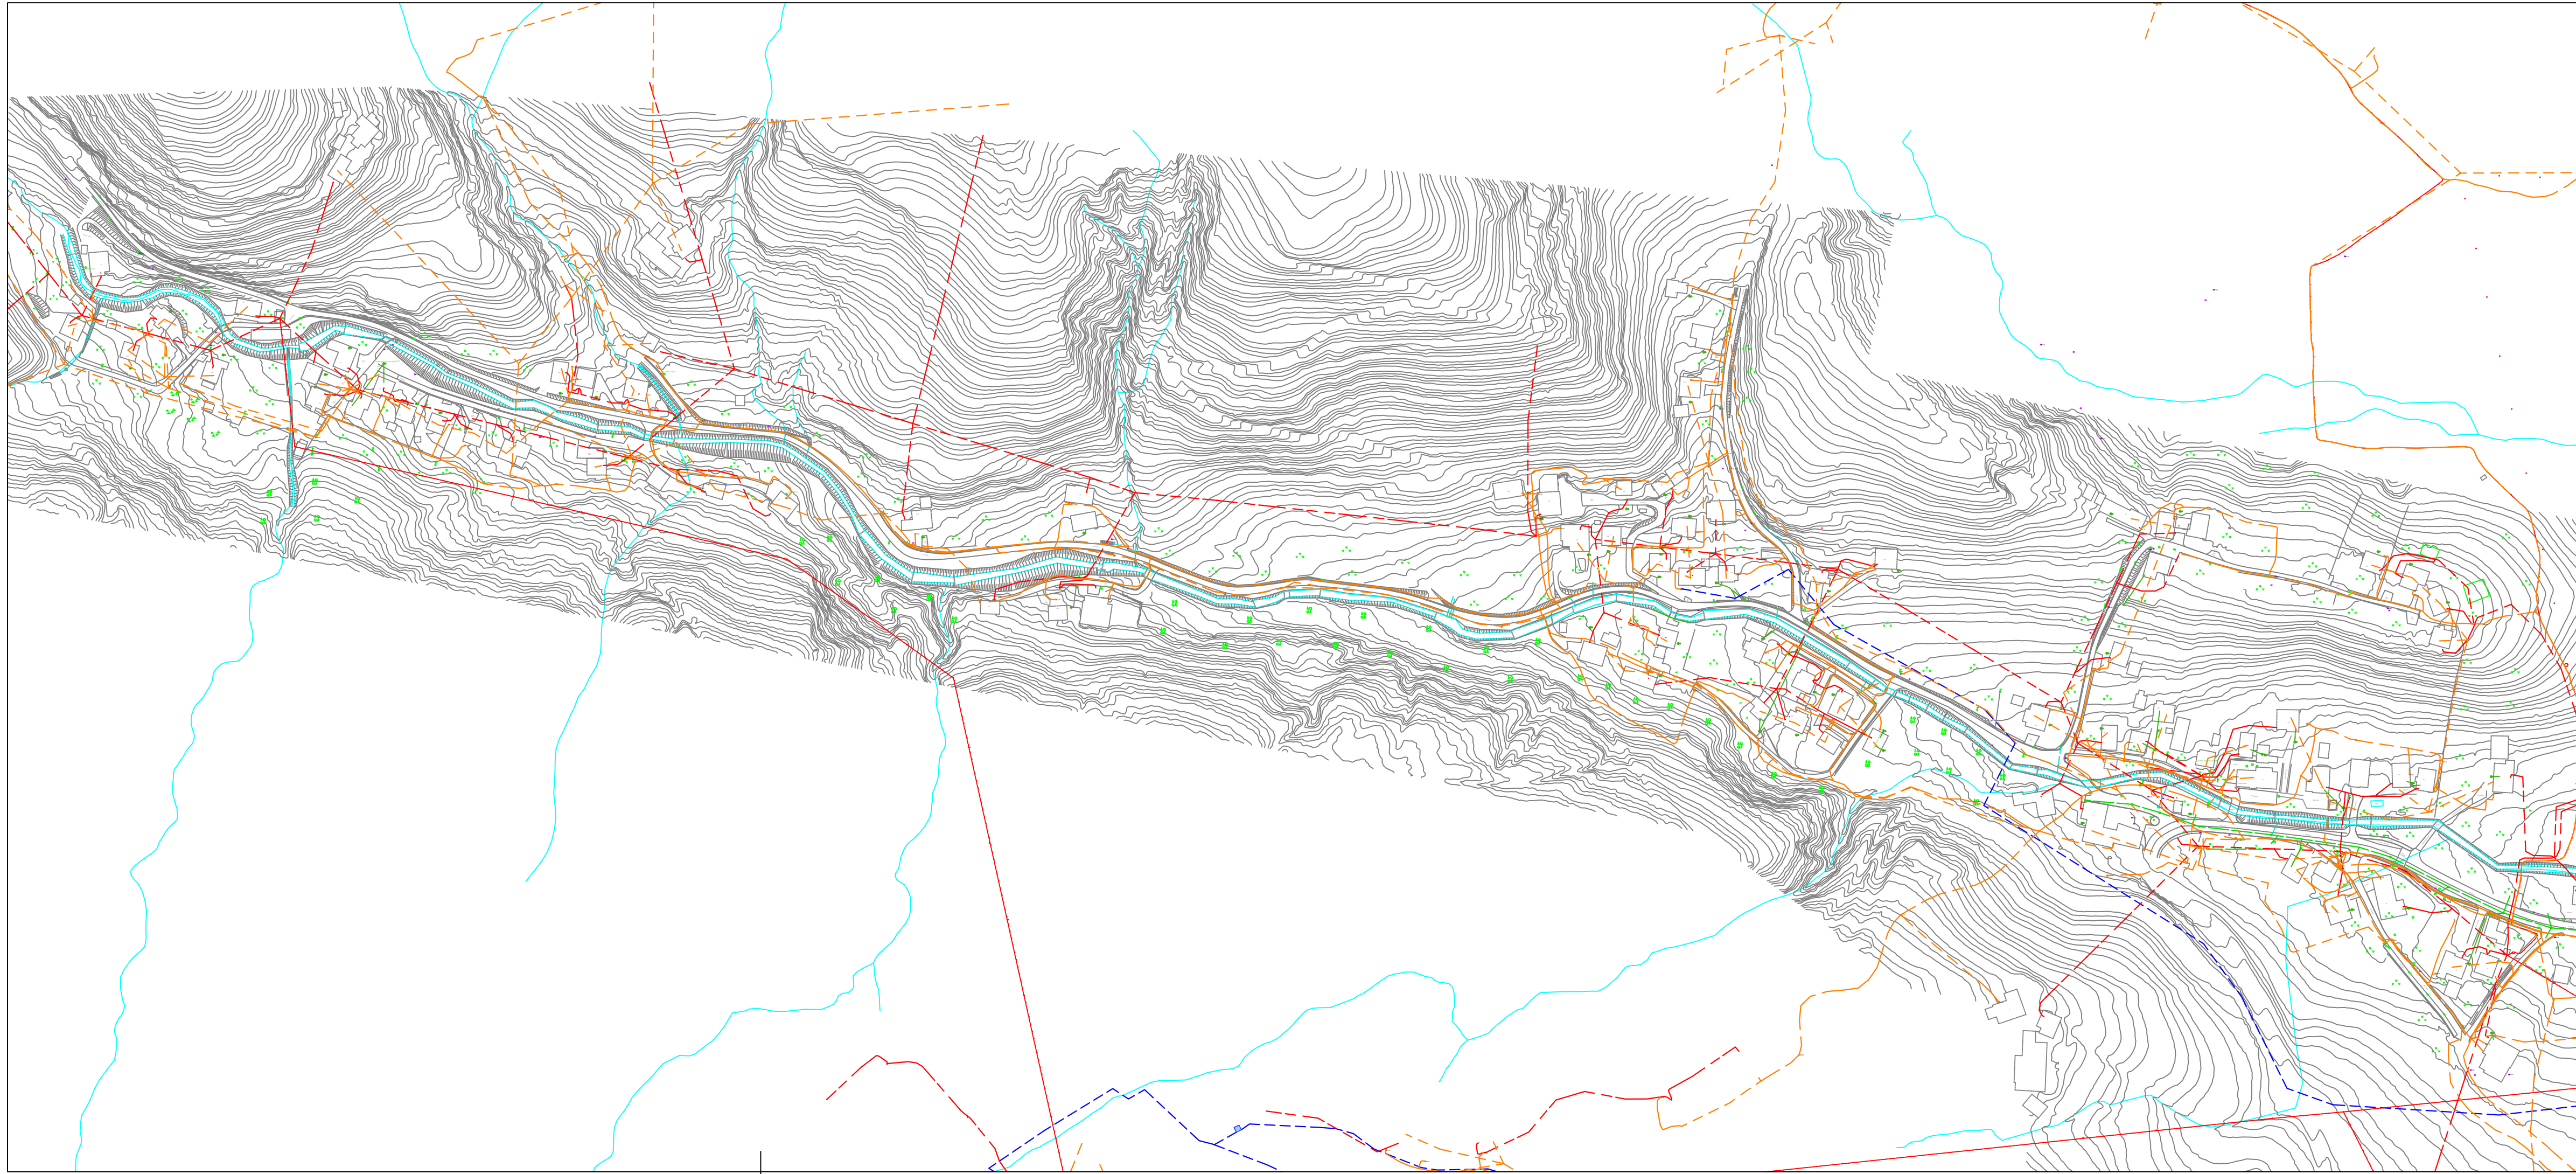

UREDITEV LOČENEGA SISTEMA ODVAJANJA ODPADNIH VODA V ZGORNJIH HOČAH – AGLOMERACIJA PIVOLA

SITUACIJA OBSTOJEČEGA STANJA

M 1:2500

LEGENDA:

- OBSTOJEČA KANALIZACIJA (GJI)
- OBSTOJEČI TK VODI (GJI)
- OBSTOJEČI VODOVOD (GJI)
- OBSTOJEČI NN VODI (GJI)
- VODOTOK

Projektivno podjetje:  DK-ProTim d.o.o. Spodnjevaška pot 36, 2000 Maribor TEL: +386 41 677 987 TEL: +386 41 601 962 info@dk-protim.si : www.dk-protim.si			Investitor: OBČINA HOČE-SLIVNICA Pohorska cesta 15 2311 Hoče		
Ime in priimek: mag. DARKO KOČAR, univ. dipl. inž. grad.			Id. številka PI: G-0567		
Vodja projekta: mag. DARKO KOČAR, univ. dipl. inž. grad.			Id. označba projektna dokumentacije: PZI		
Projektant: mag. DARKO KOČAR, univ. dipl. inž. grad.			Vrsta gradnje: NOVOGRADNJA		
Sodelavec: PETER GRGINIČ, univ. dipl. inž. grad.			Datum izdelave: FEBRUAR 2025		
Vrsta načrta: 2 NAČRT KANALIZACIJE			Id. označba grafičnega prikaza: T.0		
Vsebina grafičnega prikaza: SITUACIJA OBSTOJEČEGA STANJA					

Na podlagi ZAKONA O AVTORSKIH IN SORODNIH PRAVICAH (UL RS št. 21/95) podjetje DK-PROTIM d.o.o. uveljavlja materialno avtorsko pravico, zato se dokumentacije ne sme kopirati ali posredovati tretjim osebam oz. kakorkoli uporabiti brez dovoljenja podjetja DK-PROTIM d.o.o.!