


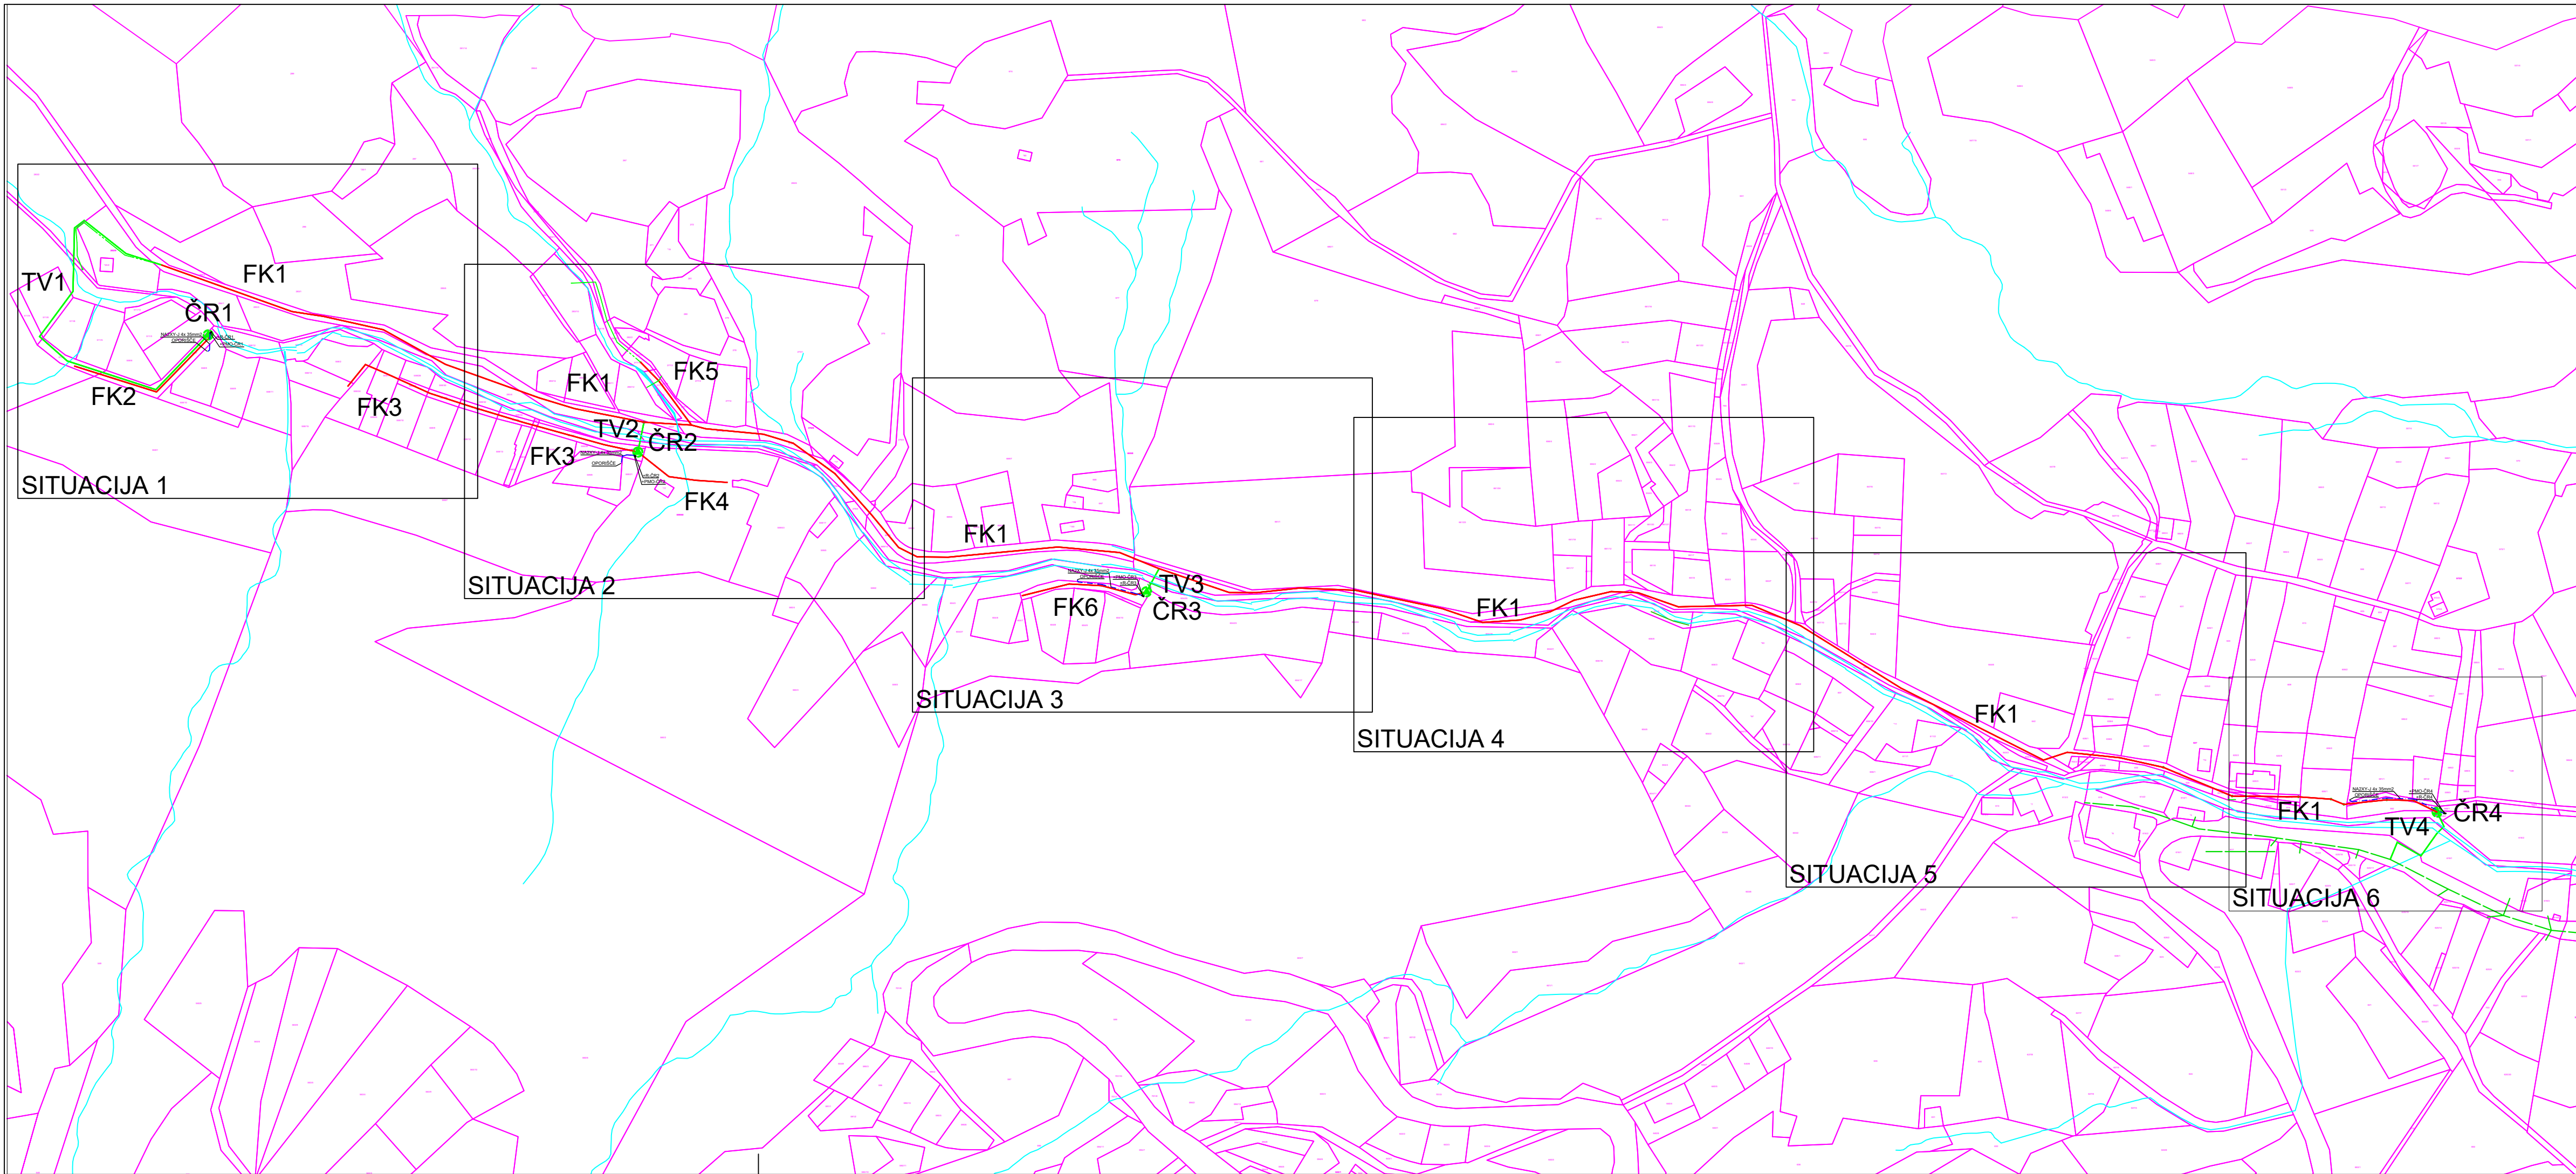

UREDITEV LOČENEGA SISTEMA ODVAJANJA ODPADNIH VODA V ZGORNJIH HOČAH – AGLOMERACIJA PIVOLA

PREGLEDNA SITUACIJA

M 1:2500

LEGENDA:

- PREDVIDENA FEKALNA KANALIZACIJA
- PREDVIDEN NN VOD
- PREDVIDEN TLAČNI VOD
- PREDVIDENO ČRPALIŠČE
- OBSTOJEČA FEKALNA KANALIZACIJA
- VODOTOK

Projektirano podjetje:			Investitor:		
			OBČINA HOČE–SLIVNICA Pohorska cesta 15 2311 Hoče		
DK–ProTim d.o.o. Spodnjevaška pot 36, 2000 Maribor TEL: +386 41 677 987 TEL: +386 41 601 962 info@dk–protim.si : www.dk–protim.si					
Ime in priimek:		Id. številka PI:		Naziv gradnje:	
Vodja projekta: mag. DARKO KOČAR, univ. dipl. inž. grad.		G-0567		UREDITEV LOČENEGA SISTEMA ODVAJANJA ODPADNIH VODA V ZGORNJIH HOČAH – AGLOMERACIJA PIVOLA	
Projektant: mag. DARKO KOČAR, univ. dipl. inž. grad.		G-0567			
Sodelavec: PETER GRGINIČ, univ. dipl. inž. grad.					
Vrsta načrta:			Vrsta projektna dokumentacije: Id. označba projektna dokumentacije:		
2 NAČRT KANALIZACIJE			PZI 12–24		
Vsebina grafičnega prikaza:			Merilo: Vrsta gradnje:		
PREGLEDNA SITUACIJA			M 1:2500 NOVOGRADNJA		
			Datum izdelave: Id. označba grafičnega prikaza:		
			FEBRUAR 2025 T.1		

Na podlagi ZAKONA O AVTORSKIH IN SORODNIH PRAVICAH (UL RS št. 21/95) podjetje DK–PROTIM d.o.o. uveljavlja materialno avtorsko pravico, zato se dokumentacije ne sme kopirati ali posredovati tretjim osebam oz. kakorkoli uporabiti brez dovoljenja podjetja DK–PROTIM d.o.o.!