



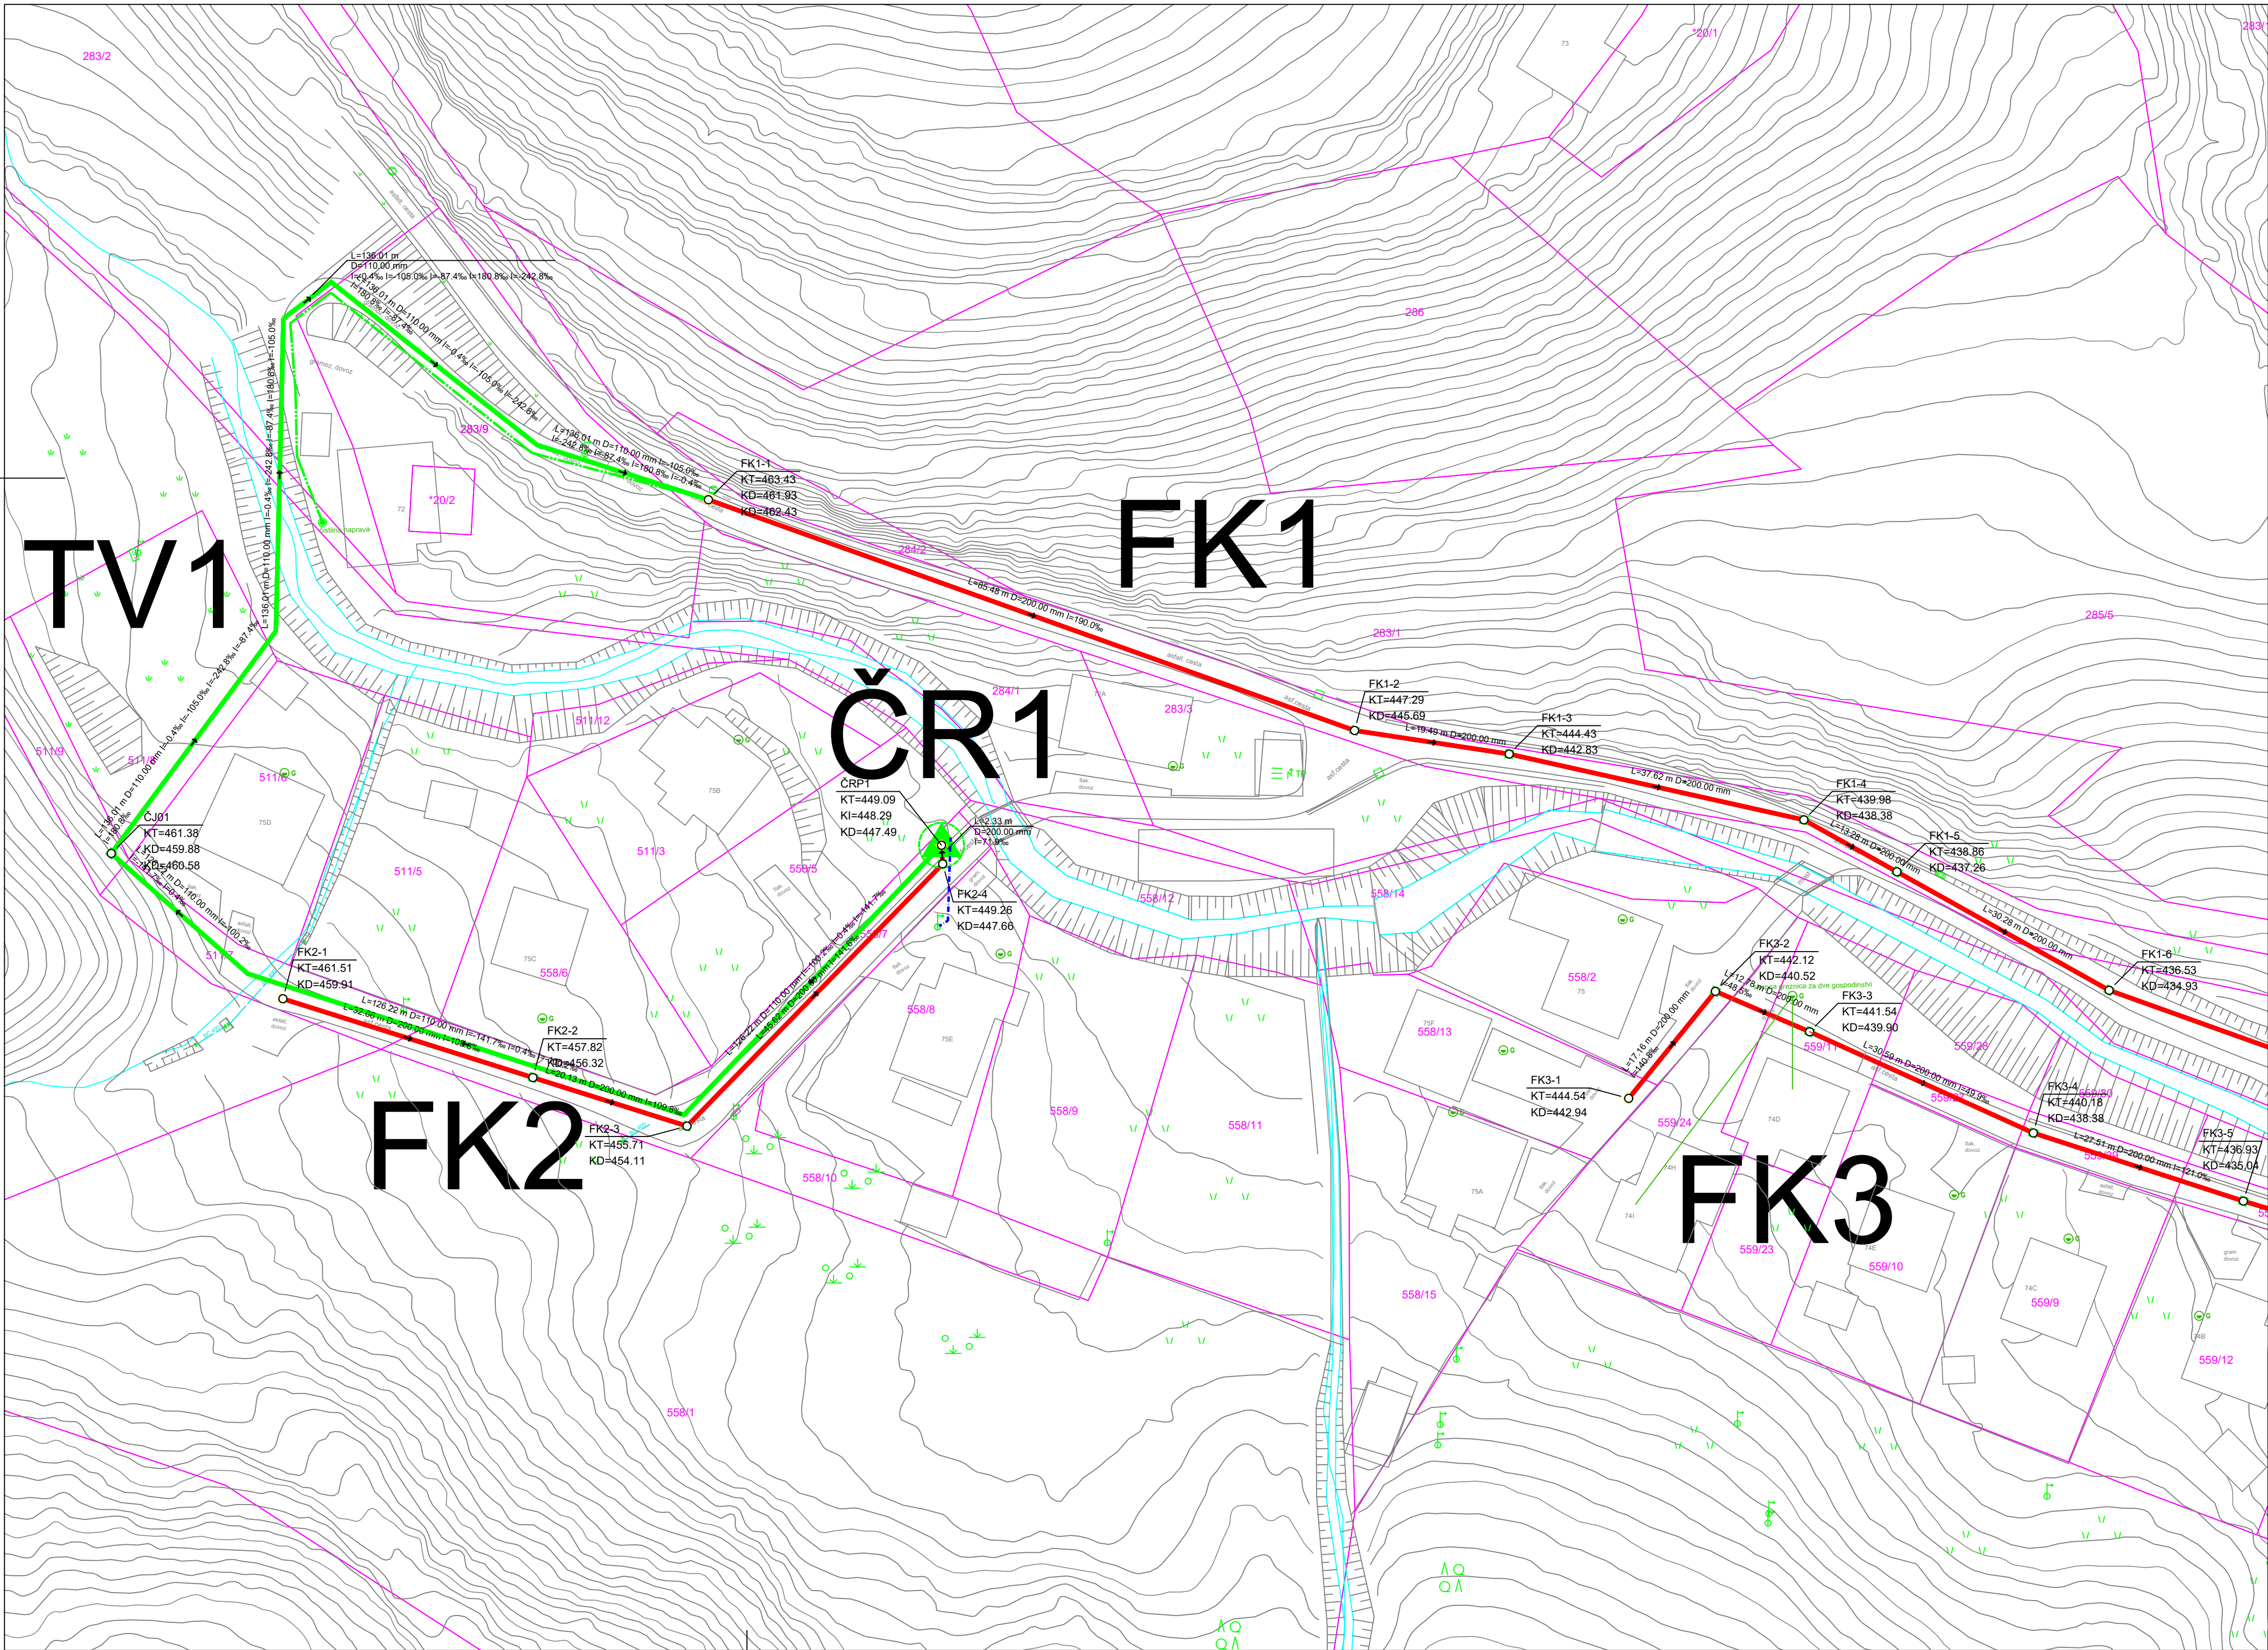

UREDITEV LOČENEGA SISTEMA ODVAJANJA ODPADNIH VODA V ZGORNJIH HOČAH – AGLOMERACIJA PIVOLA

GRADBENA SITUACIJA 1/6

M 1:500

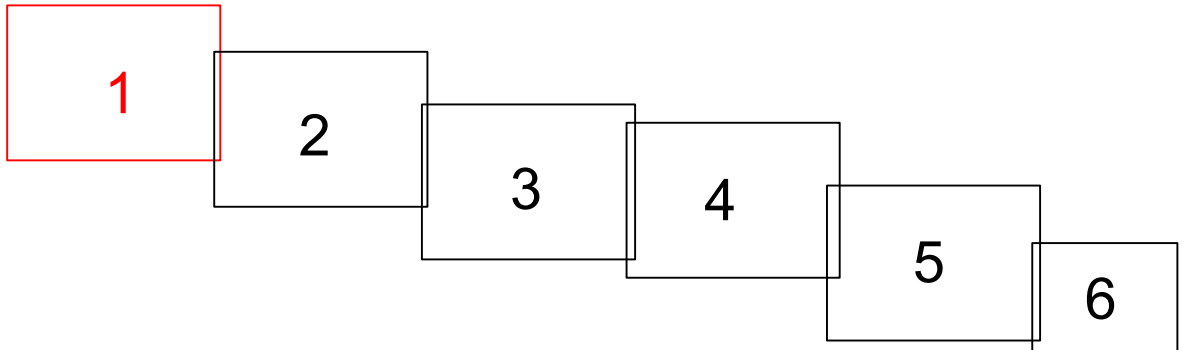

- LEGENDA:
- PREDVIDENA FEKALNA KANALIZACIJA
 - PREDVIDEN NN VOD
 - PREDVIDEN TLAČNI VOD
 - PREDVIDENO ČRPALIŠČE
 - OBSTOJEČA FEKALNA KANALIZACIJA
 - VODOTOK

Projektivno podjetje: DK-ProTIm DK-ProTIm d.o.o. Spodnjevaška pot 36, 2000 Maribor TEL: +386 41 677 987 TEL: +386 41 601 962 info@dk-protim.si : www.dk-protim.si			Investitor: OBČINA HOČE-SLIVNICA Pohorska cesta 15 2311 Hoče	
Vodja projekta:	Ime in priimek: mag. DARKO KOČAR, univ. dipl. inž. grad.	Id. številka PI: G-0567	Naziv gradnje: UREDITEV LOČENEGA SISTEMA ODVAJANJA ODPADNIH VODA V ZGORNJIH HOČAH – AGLOMERACIJA PIVOLA	
Projektant:	mag. DARKO KOČAR, univ. dipl. inž. grad.	G-0567		
Sodelavec:	PETER GRGNIČ, univ. dipl. inž. grad.		Vrsta gradnje: PZI	
Vrsta načrta: 2 NAČRT KANALIZACIJE			Vrsta projektna dokumentacija: 12–24	
Vsebina grafičnega prikaza: GRADBENA SITUACIJA 1/6			Merilo: M 1:500	Vrsta gradnje: NOVOGRADNJA
			Datum izdelave: FEBRUAR 2025	Id. označba grafičnega prikaza: T.2.1

Na podlagi ZAKONA O AVtorskih IN SORODNIH PRAVICAH (UL RS št. 21/95) podjetje DK-PROTIM d.o.o. uveljavlja materialno avtorsko pravico, zato se dokumentacije ne sme kopirati ali posredovati tretjim osebam oz. kakorkoli uporabiti brez dovoljenja podjetja DK-PROTIM d.o.o.!