



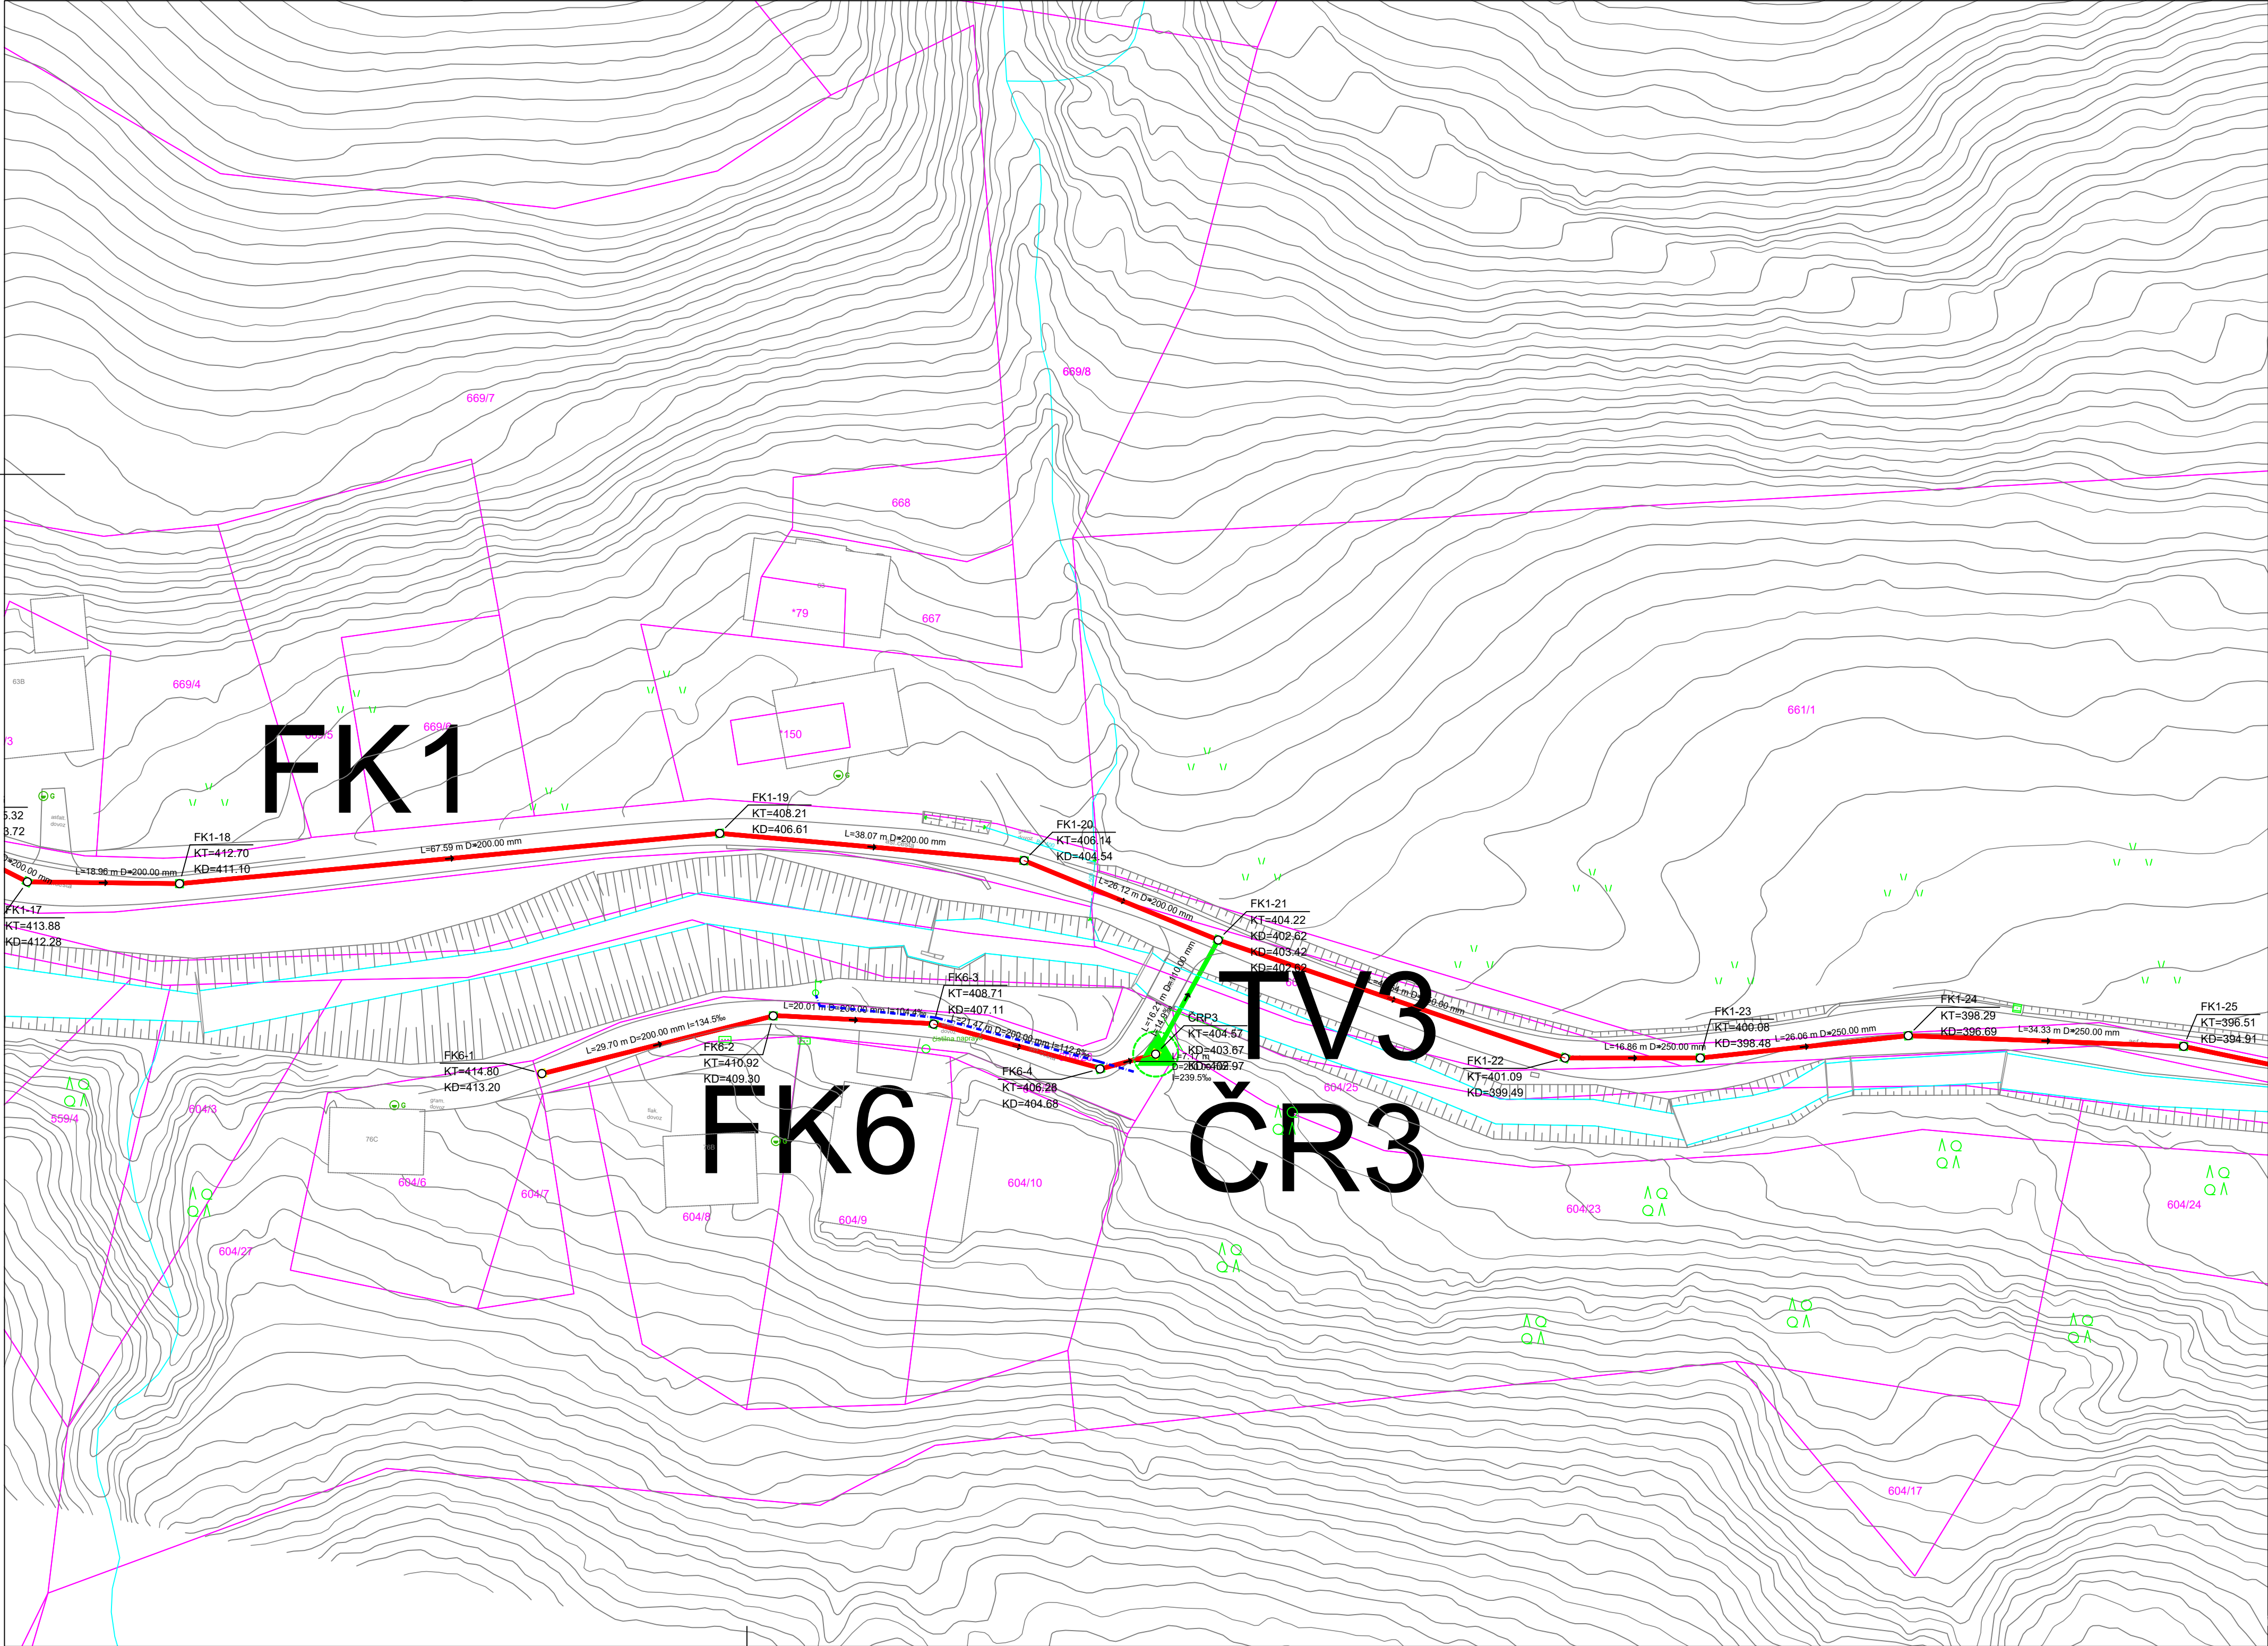

UREDITEV LOČENEGA SISTEMA ODVAJANJA ODPADNIH VODA V ZGORNJIH HOČAH – AGLOMERACIJA PIVOLA

GRADBENA SITUACIJA 3/6

M 1:500

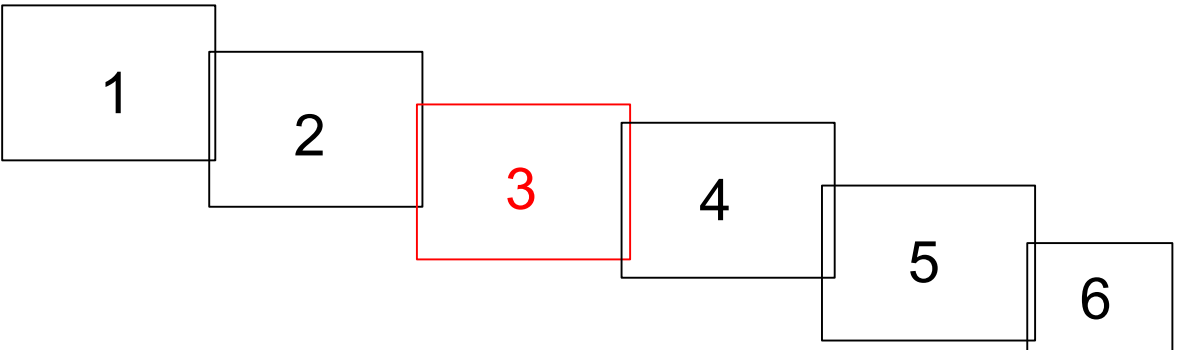

- LEGENDA:
- PREDVIDENA FEKALNA KANALIZACIJA
 - PREDVIDEN NN VOD
 - PREDVIDEN TLAČNI VOD
 - PREDVIDENO ČRPALIŠČE
 - OBSTOJEČA FEKALNA KANALIZACIJA
 - VODOTOK

Projektivno podjetje: DK-proTIm DK-ProTIm d.o.o. Spodnjevaška pot 36, 2000 Maribor TEL: +386 41 677 987 TEL: +386 41 601 962 info@dk-protim.si : www.dk-protim.si			Investitor: OBČINA HOČE-SLIVNICA Pohorska cesta 15 2311 Hoče	
Ime in priimek:	mag. DARKO KOČAR, univ. dipl. inž. grad.	Id. številka PI:	Naziv gradnje: UREDITEV LOČENEGA SISTEMA ODVAJANJA ODPADNIH VODA V ZGORNJIH HOČAH – AGLOMERACIJA PIVOLA	
Vodja projekta:	mag. DARKO KOČAR, univ. dipl. inž. grad.	G-0567	Vrsta gradnje: NOVOGRADNJA	
Projektant:	PETER GRGINIČ, univ. dipl. inž. grad.	G-0567	Datum izdelave: FEBRUAR 2025	
Sodelavec:	PETER GRGINIČ, univ. dipl. inž. grad.		Id. označba grafičnega prikaza: T.2.3	
Vrsta načrta: 2 NAČRT KANALIZACIJE			Vrsta gradnje: NOVOGRADNJA	
Vsebina grafičnega prikaza: GRADBENA SITUACIJA 3/6			Datum izdelave: FEBRUAR 2025	

Na podlagi ZAKONA O AVtorsKIH IN sORODNIH PRAVICAH (UL RS št. 21/95) podjetje DK-PROTIM d.o.o. uveljavlja materialno avtorsko pravico, zato se dokumentacije ne sme kopirati ali posredovati tretjim osebam oz. kakorkoli uporabiti brez dovoljenja podjetja DK-PROTIM d.o.o.!