



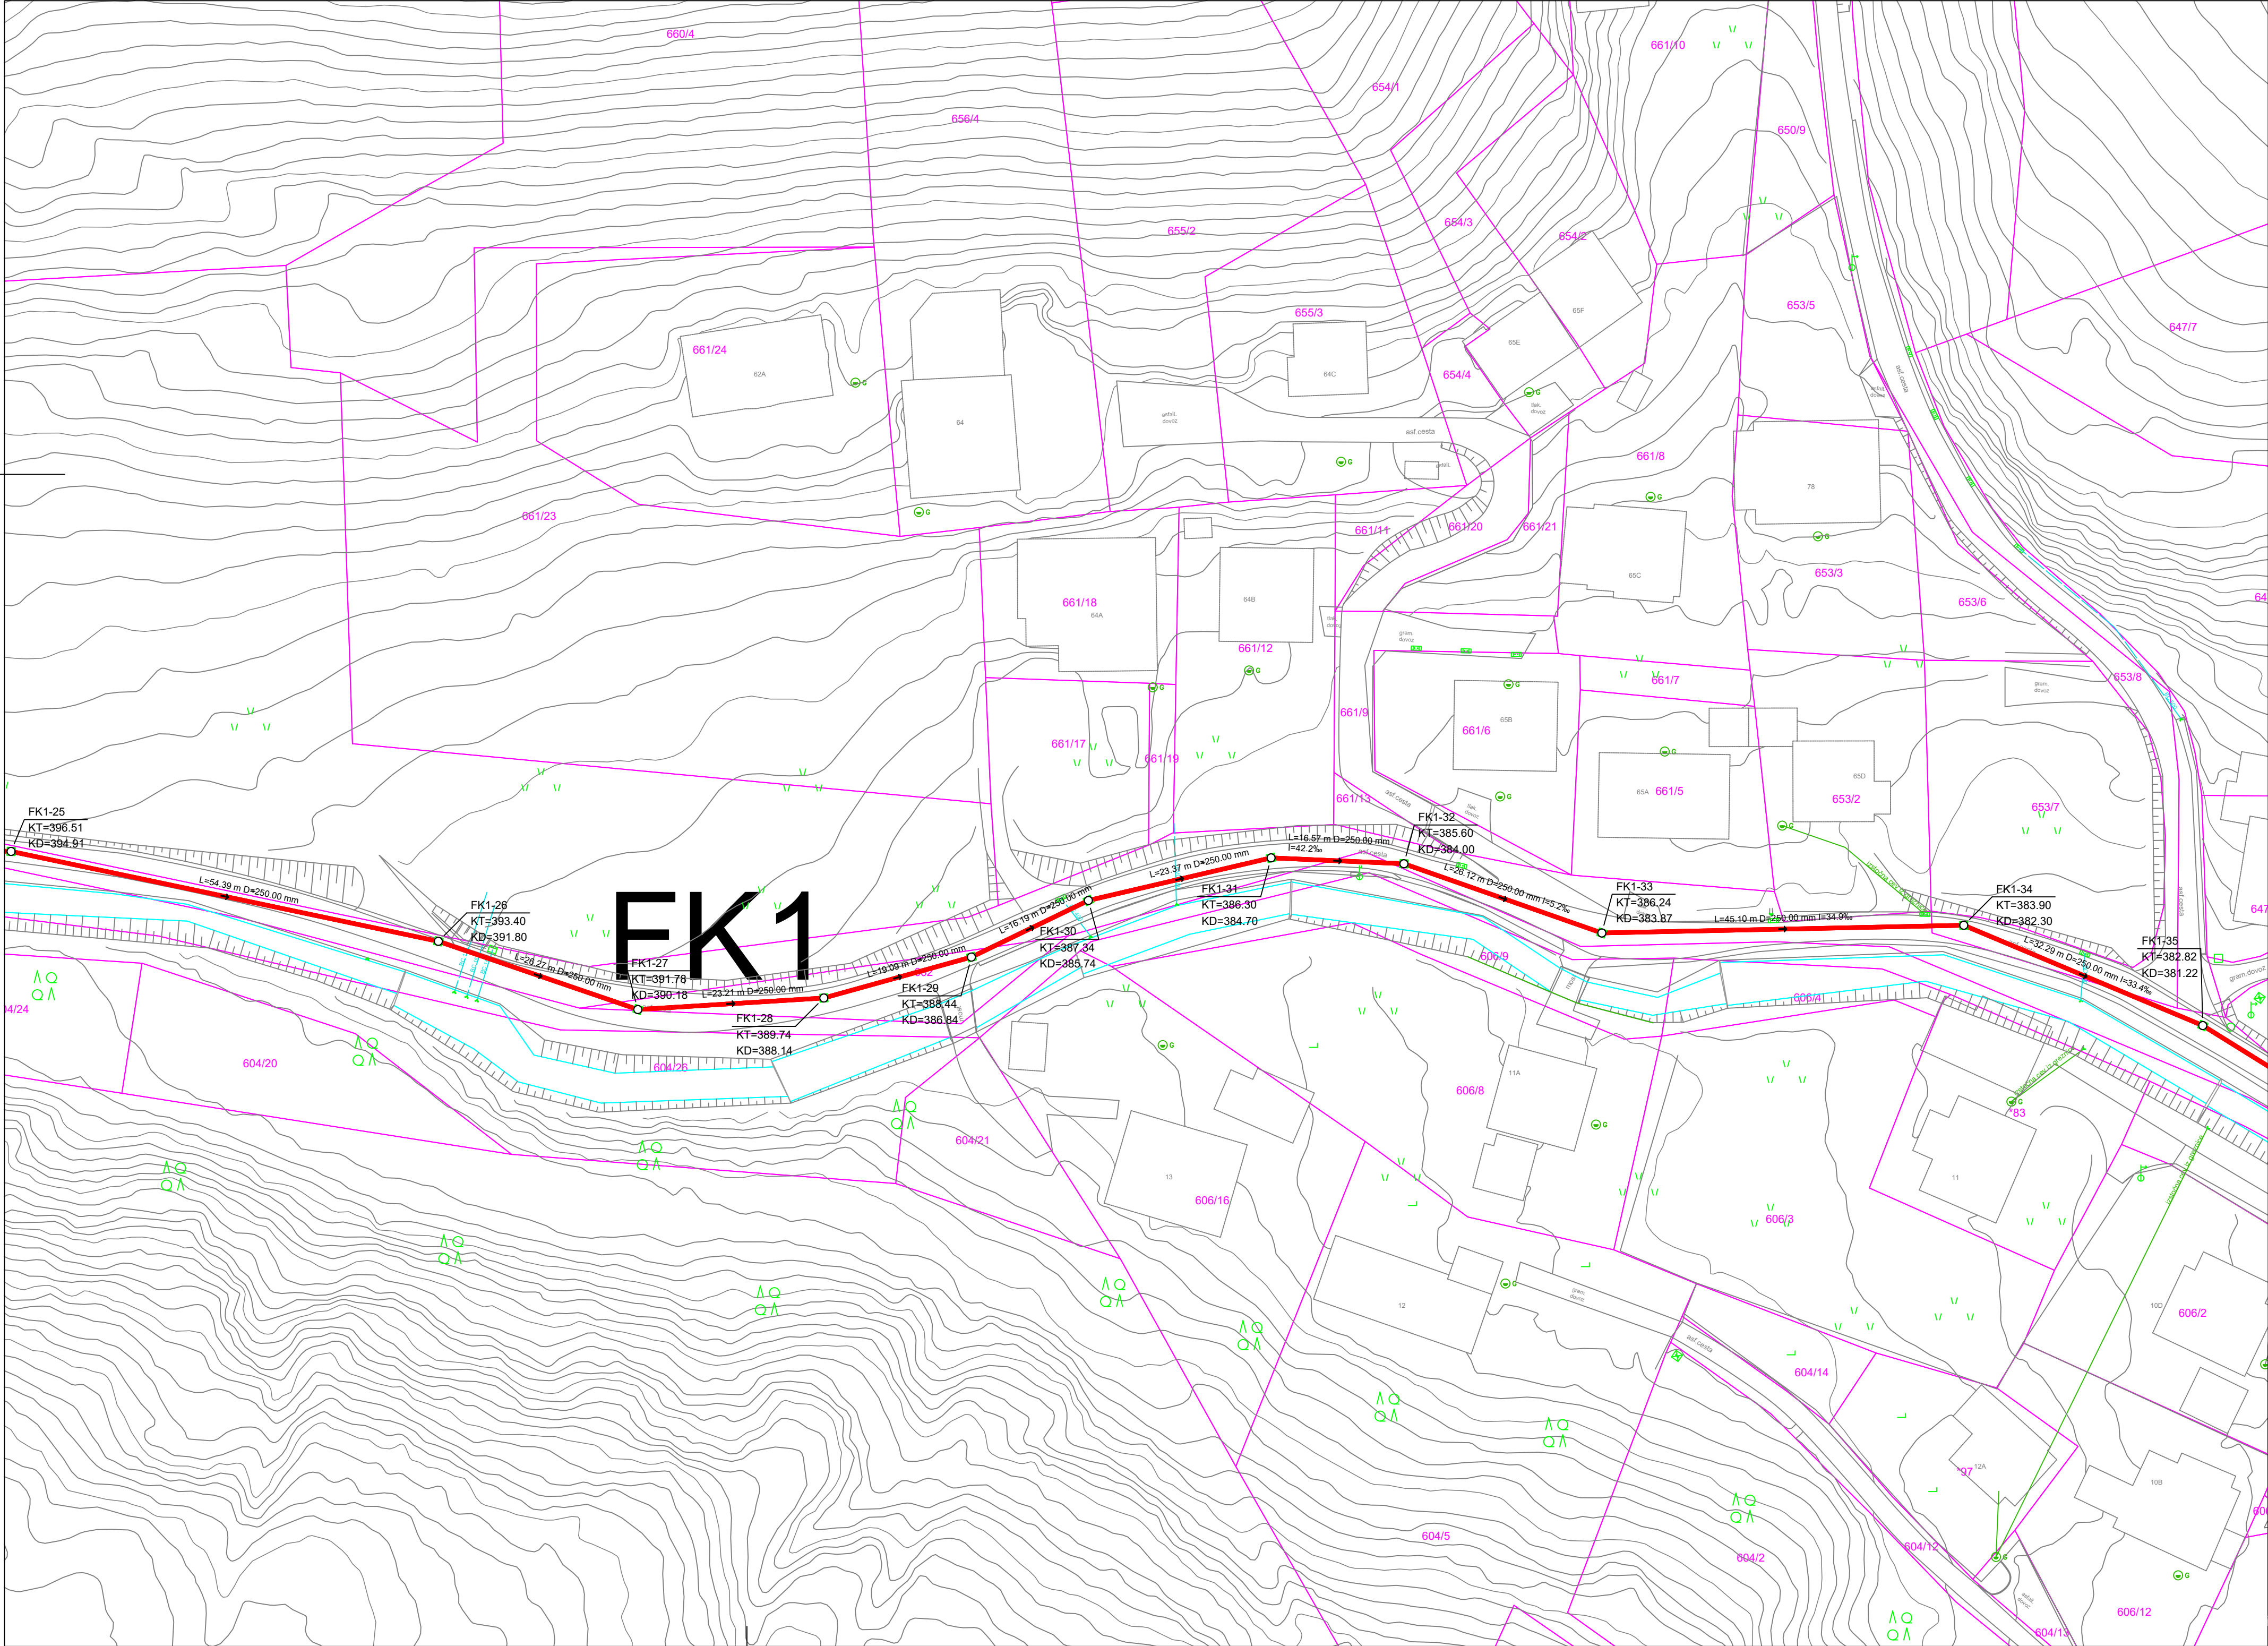

UREDITEV LOČENEGA SISTEMA ODVAJANJA
ODPADNIH VODA V ZGORNJIH HOČAH
– AGLOMERACIJA PIVOLA

GRADBENA SITUACIJA 4/6

M 1:500

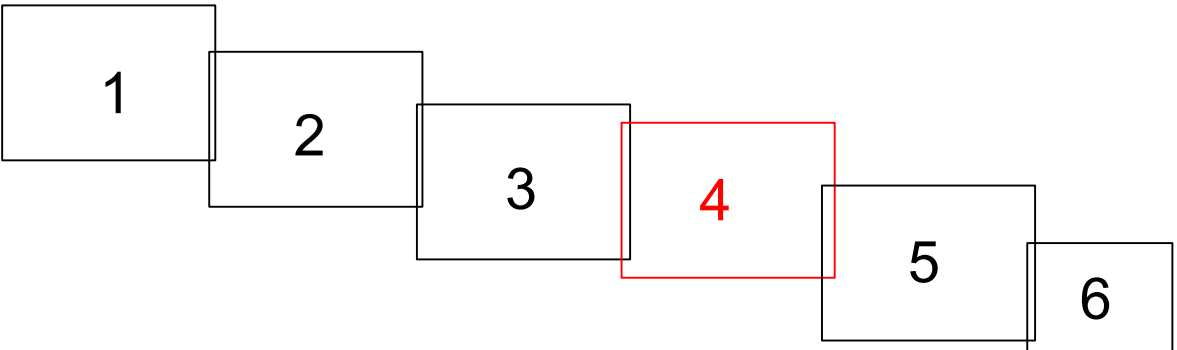

- LEGENDA:
- PREDVIDENA FEKALNA KANALIZACIJA
 - PREDVIDEN NN VOD
 - PREDVIDEN TLAČNI VOD
 - PREDVIDENO ČRPALIŠČE
 - OBSTOJEČA FEKALNA KANALIZACIJA
 - VODOTOK

Projektivno podjetje:		Investitor:	
		OBČINA HOČE-SLIVNICA Pohorska cesta 15 2311 Hoče	
DK-ProTIm d.o.o. Spodnjevaška pot 36, 2000 Maribor TEL: +386 41 677 987 TEL: +386 41 601 962 info@dk-protim.si : www.dk-protim.si			
	Ime in priimek:	Id. številka Pj:	Naziv gradnje:
Vodja projekta:	mag. DARKO KOČAR, univ. dipl. inž. grad.	G-0567	UREDITEV LOČENEGA SISTEMA ODVAJANJA ODPADNIH VODA V ZGORNJIH HOČAH – AGLOMERACIJA PIVOLA
Projektant:	mag. DARKO KOČAR, univ. dipl. inž. grad.	G-0567	
Sodelavec:	PETER GRGINIČ, univ. dipl. inž. grad.		
Vrsta načrta:		Vrsta projektno dokumentacije:	
2 NAČRT KANALIZACIJE		Id. oznaba projektno dokumentacije:	
		PZI	12-24
Vsebina grafičnega prikaza:		Vrsta gradnje:	
GRADBENA SITUACIJA 4/6		M 1:500	NOVOGRADNJA
		Datum izdelave:	Id. oznaba grafičnega prikaza:
		FEBRUAR 2025	T.2.4
Na podlagi ZAKONA O AVTORSKIH IN SORODNIH PRAVICAH (UL RS št. 21/95) podjetje DK-PROTIM d.o.o. uveljavlja materialno avtorsko pravico, zato se dokumentacije ne sme kopirati ali posredovati tretjim osebam oz. kakorkoli uporabiti brez dovoljenja podjetja DK-PROTIM d.o.o.!			