



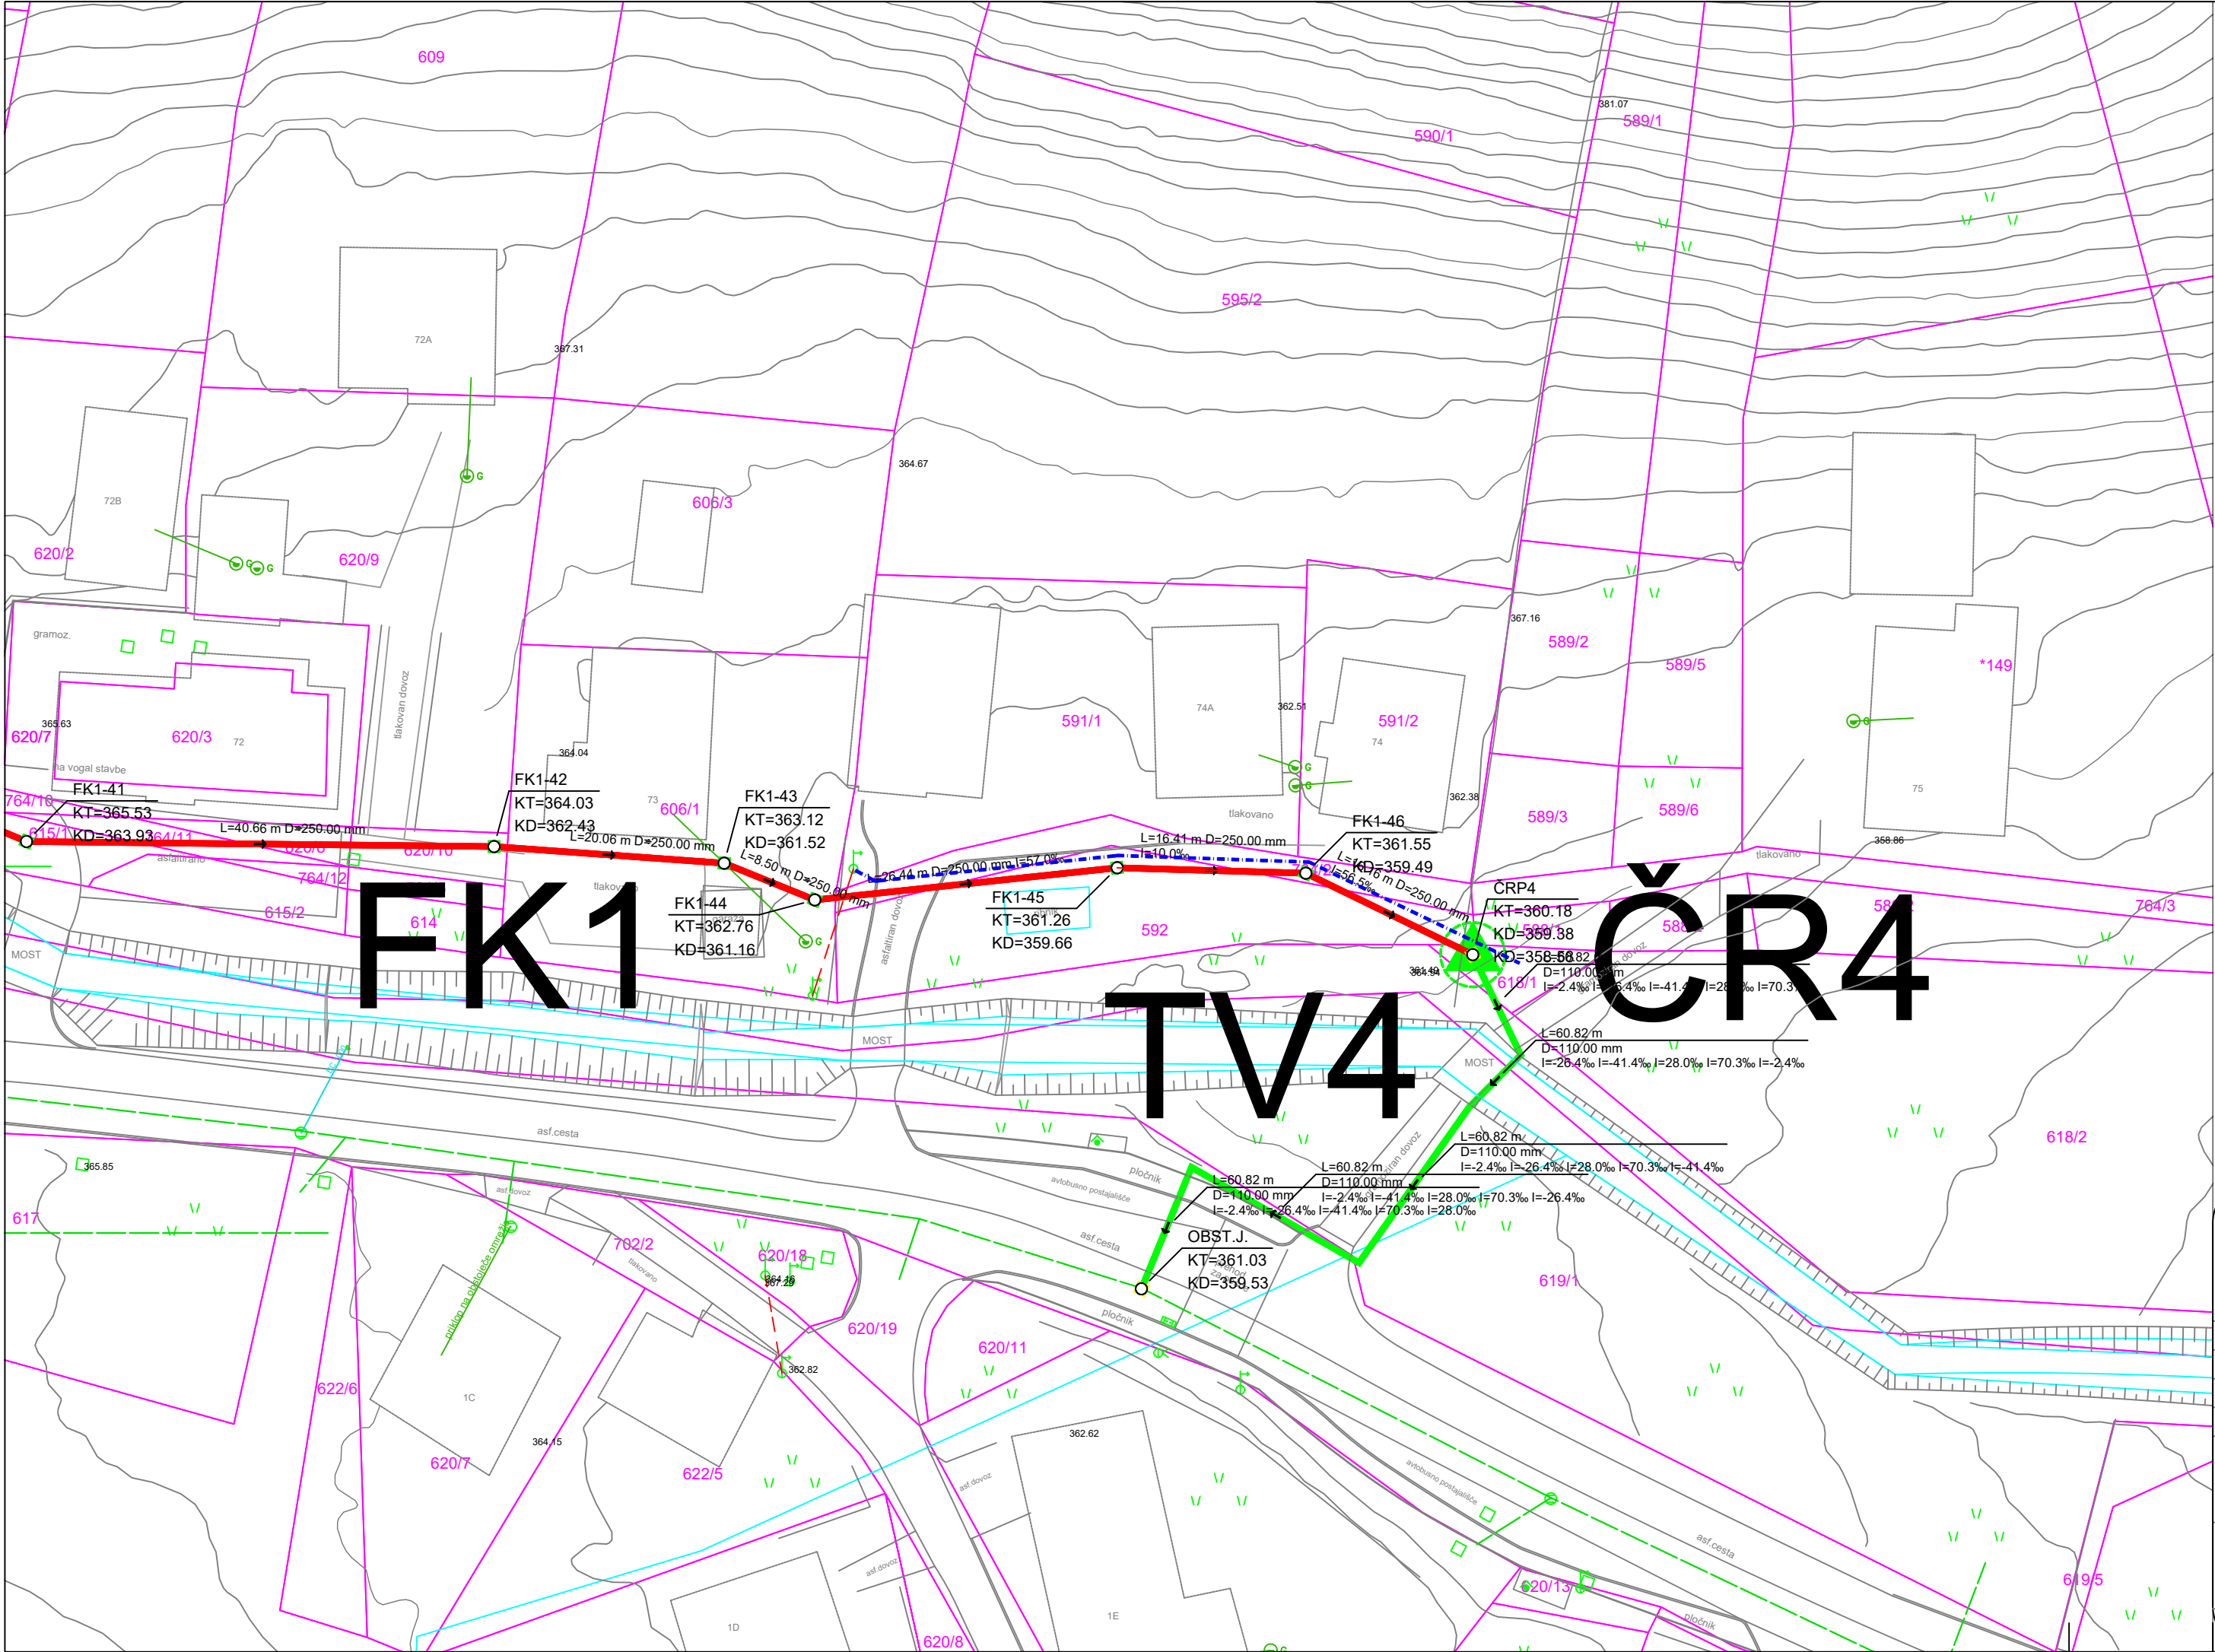

UREDITEV LOČENEGA SISTEMA ODVAJANJA
ODPADNIH VODA V ZGORNJIH HOČAH
AGLOMERACIJA PIVOLA

GRADBENA SITUACIJA 6/6
M 1:500

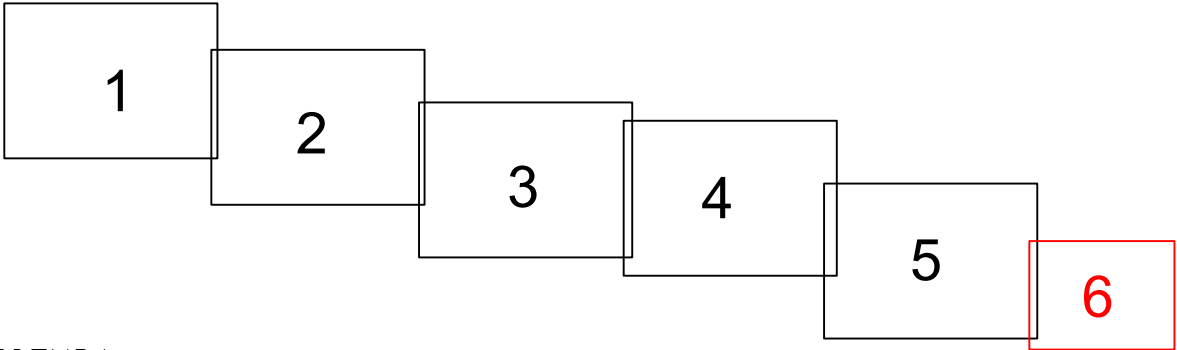

- LEGENDA:
- PREDVIDENA FEKALNA KANALIZACIJA
 - PREDVIDEN NN VOD
 - PREDVIDEN TLAČNI VOD
 - PREDVIDENO ČRPALIŠČE
 - OBSTOJEČA FEKALNA KANALIZACIJA
 - VODOTOK

Projektivno podjetje:		Investitor:	
		OBČINA HOČE-SLIVNICA Pohorska cesta 15 2311 Hoče	
DK-ProTIm d.o.o. Spodnjevaška pot 36, 2000 Maribor TEL: +386 41 677 987 TEL: +386 41 601 962 info@dk-protim.si : www.dk-protim.si			
Ime in priimek:	Id. številka Pl:	Naziv gradnje:	
mag. DARKO KOČAR, univ. dipl. inž. grad.	G-0567	UREDITEV LOČENEGA SISTEMA ODVAJANJA	
mag. DARKO KOČAR, univ. dipl. inž. grad.	G-0567	ODPADNIH VODA V ZGORNJIH HOČAH	
PETER GRGINČ, univ. dipl. inž. grad.		– AGLOMERACIJA PIVOLA	
Vrsta načrta:	Vrsta projektne dokumentacije:		
2 NAČRT KANALIZACIJE	PZI	Id. označba projektne dokumentacije:	
		12-24	
Vsebina grafičnega prikaza:	Merilo:	Vrsta gradnje:	
GRADBENA SITUACIJA 6/6	M 1:500	NOVOGRADNJA	
	Datum izdelave:	Id. označba grafičnega prikaza:	
	FEBRUAR 2025	T.2.6	
Na podlagi ZAKONA O AVTORSKIH IN SORODNIH PRAVICAH (UL RS št. 21/95) podjetje DK-PROTIM d.o.o. uveljavlja materialno avtorsko pravico, zato se dokumentacije ne sme kopirati ali posredovati tretjim osebam oz. kakorkoli uporabiti brez dovoljenja podjetja DK-PROTIM d.o.o.!			