


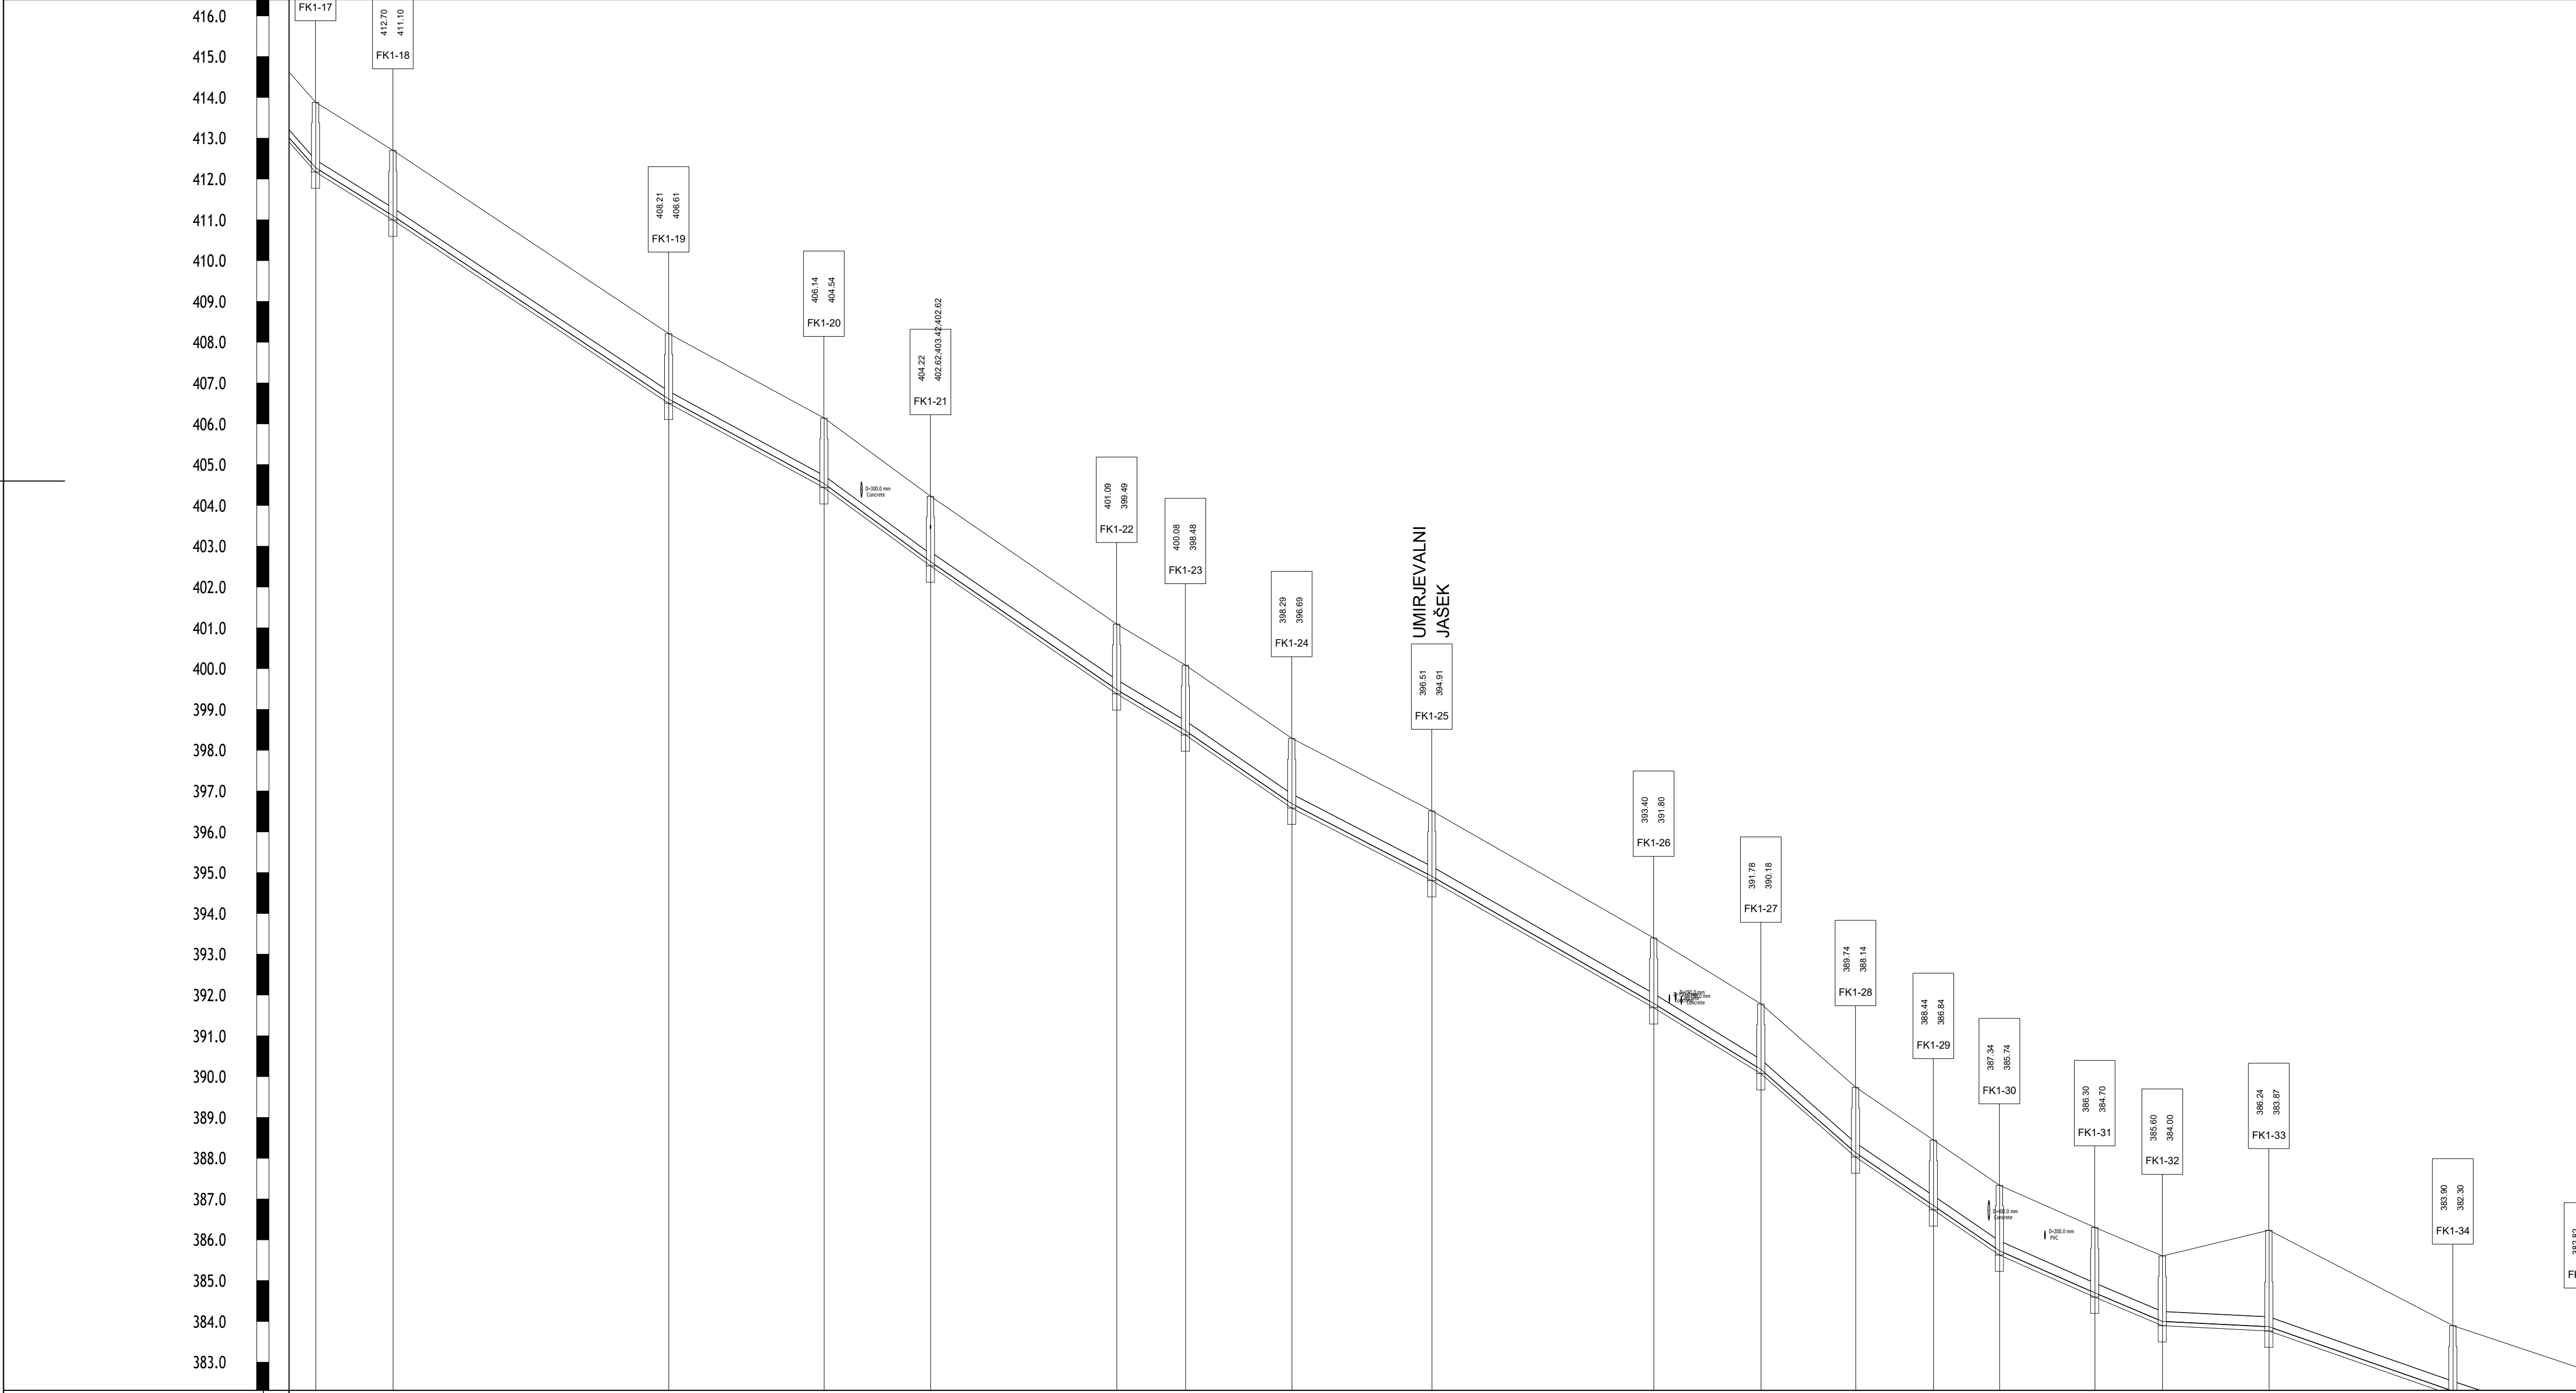

UREDITEV LOČENEGA SISTEMA ODVAJANJA
ODPADNIH VODA V ZGORNJIH HOČAH
AGLOMERACIJA PIVOLA

VZDOLŽNI PROFIL KANALA FK1 (2/3)

M 1:1000/100

Ime	FK1-17	FK1-18	FK1-19	FK1-20	FK1-21	FK1-22	FK1-23	FK1-24	FK1-25	FK1-26	FK1-27	FK1-28	FK1-29	FK1-30	FK1-31	FK1-32	FK1-33	FK1-34	FK1-35																	
Stacionaža	0+510.32	0+529.28	0+598.87	0+634.94	0+661.06	0+706.70	0+723.95	0+749.62	0+783.95	0+838.35	0+864.62	0+887.83	0+906.91	0+923.10	0+946.47	0+963.04	0+989.16	1+034.26	1+068.52																	
Kota terena	413.88	412.70	408.21	406.14	404.22	401.09	400.08	398.29	396.51	393.40	391.78	389.74	388.44	387.34	386.30	385.60	386.24	383.90	382.30																	
Kota nivelete	412.28	411.10	406.61	404.54	402.62	399.49	398.48	396.69	394.91	391.80	390.18	388.14	386.84	385.74	384.70	384.00	383.87	382.30	380.82																	
Globina izkopa	1.71	1.71	1.71	1.71	1.71	1.71	1.71	1.71	1.71	1.71	1.71	1.71	1.71	1.71	1.71	1.71	2.47	1.71	1.71																	
Dolžina odseka/Padec	L=19.0m / I=62.1		L=67.7m / I=66.5		L=38.1m / I=54.3		L=26.2m / I=73.4		L=45.7m / I=68.6		L=16.9m / I=59.8		L=26.1m / I=68.7		L=34.4m / I=51.8		L=54.5m / I=57.3		L=26.3m / I=61.5		L=23.3m / I=88.0		L=19.1m / I=67.9		L=16.2m / I=68.5		L=23.4m / I=44.1		L=16.6m / I=42.2		L=26.1m / I=5.0		L=45.1m / I=35.0		L=32.3m / I=33.4	
Material/Profil cevi	PVC /																																			

Projektivno podjetje:			Investitor:		
			OBČINA HOČE – SLIVNICA Pohorska cesta 15 2311 Hoče		
DK-ProTim d.o.o. Spodnjevaška pot 36, 2000 Maribor TEL: +386 41 677 987 TEL: +386 41 601 962 info@dk-protim.si : www.dk-protim.si					
	Ime in priimek:		Id. številka PI:	Naziv gradnje:	
Vodja projekta:	mag. DARKO KOČAR, univ. dipl. inž. grad.		G-0567	UREDITEV LOČENEGA SISTEMA ODVAJANJA OPADNIH VODA V ZGORNJIH HOČAH – AGLOMERACIJA PIVOLA	
Projektant:	mag. DARKO KOČAR, univ. dipl. inž. grad.		G-0567		
Sodelavec:	PETER GRGINIČ, univ. dipl. inž. grad.				
Vrsta načrta:			Vrsta projektna dokumentacija:		
2 NAČRT KANALIZACIJE			PZI		
			12–24		
Vsebinska grafičnega prikaza:			Vrsta gradnje:		
			M 1:1000/100		
			NOVOGRADNJA		
VZDOLŽNI PROFIL KANALA FK1 (2/3)			Datum izdelave:		
			FEBRUAR 2025		
			Id. označba grafičnega prikaza:		
			T.3.2		
Na podlagi ZAKONA O AVTORSKIH IN SORODNIH PRAVICAH (UL RS št. 21/95) podjetje DK-PROTIM d.o.o. uveljavlja materialno avtorsko pravico, zato se dokumentacije ne sme kopirati ali posredovati tretjim osebam oz. kakorkoli uporabiti brez dovoljenja podjetja DK-PROTIM d.o.o.!					