



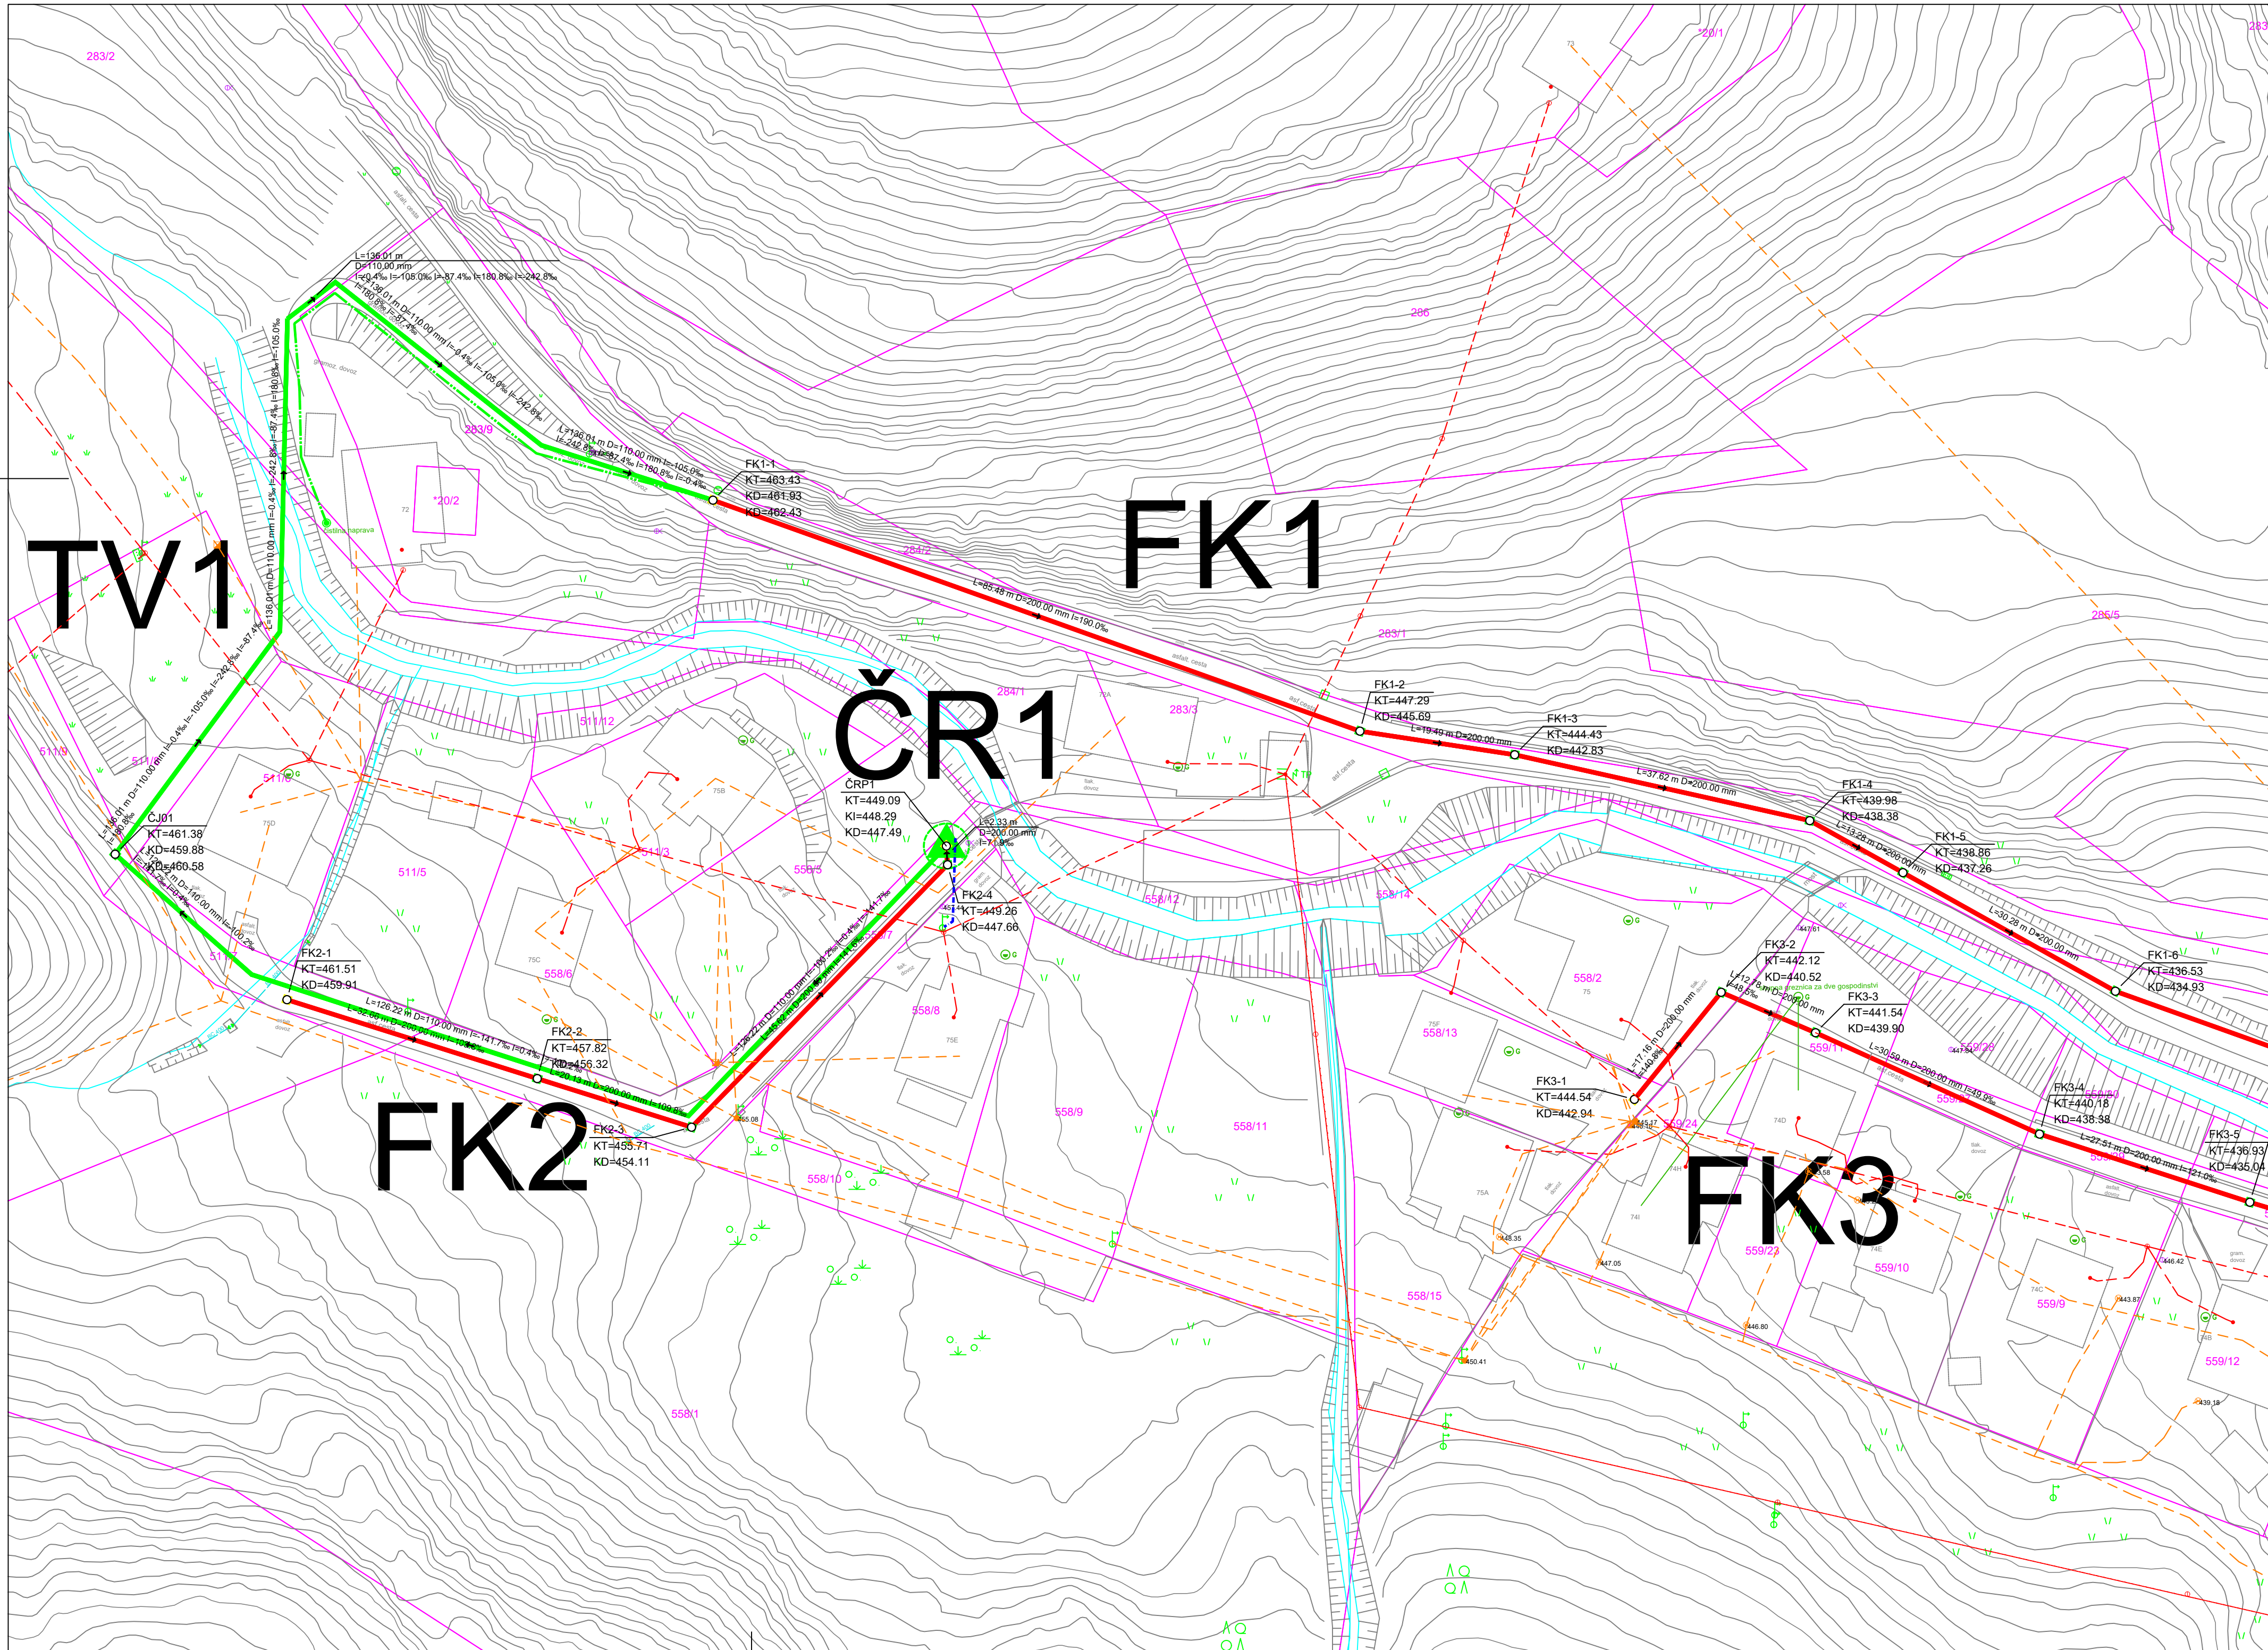

UREDITEV LOČENEGA SISTEMA ODVAJANJA
ODPADNIH VODA V ZGORNJIH HOČAH
– AGLOMERACIJA PIVOLA

SITUACIJA KOMUNALNIH VODOV 1/6

M 1:500

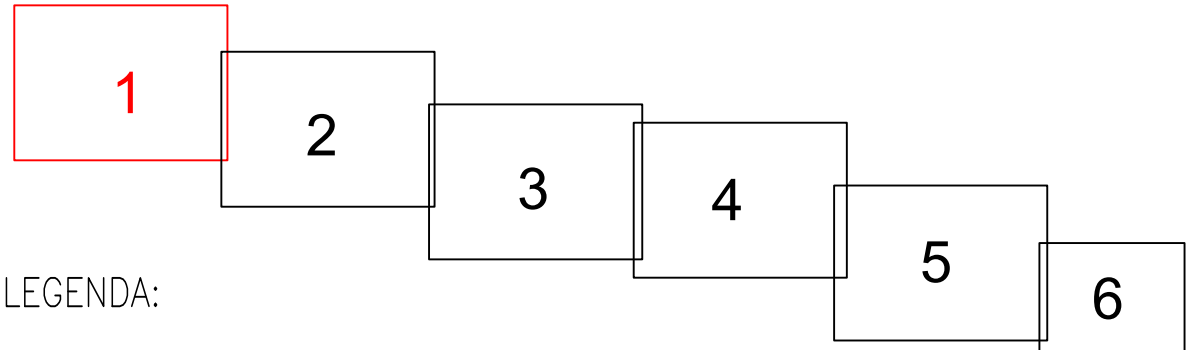

LEGENDA:

- | | |
|---|---------------------------------|
|  | PREDVIDENA FEKALNA KANALIZACIJA |
|  | PREDVIDEN NN VOD |
|  | PREDVIDEN TLAČNI VOD |
|  | PREDVIDENO ČRPALIŠČE |
|  | OBSTOJEČA KANALIZACIJA (GJI) |
|  | OBSTOJEČI TK VODI (GJI) |
|  | OBSTOJEČI VODOVOD (GJI) |
|  | OBSTOJEČI NN VODI (GJI) |
|  | VODOTOK |

Projektne podatke: DK-ProTim d.o.o. Spodnjejevska pot 36, 2000 Maribor TEL: +386 41 677 987 TEL: +386 41 601 962 info@dk-protim.si www.dk-protim.si	Investitor: OBČINA HOČE-SLIVNICA Pohorska cesta 15 2311 Hoče										
<table border="1" style="width: 100%; border-collapse: collapse;"> <tr> <th style="width: 40%;">Ime in priimek:</th> <th style="width: 60%;">Id. številka Pl:</th> </tr> <tr> <td>Vodja projekta: mag. DARKO KOČAR, univ. dipl. inž. grad.</td> <td>G-0567</td> </tr> <tr> <td>Projektant: mag. DARKO KOČAR, univ. dipl. inž. grad.</td> <td>G-0567</td> </tr> <tr> <td>Sodelavec: PETER GRGINIČ, univ. dipl. inž. grad.</td> <td></td> </tr> </table>	Ime in priimek:	Id. številka Pl:	Vodja projekta: mag. DARKO KOČAR, univ. dipl. inž. grad.	G-0567	Projektant: mag. DARKO KOČAR, univ. dipl. inž. grad.	G-0567	Sodelavec: PETER GRGINIČ, univ. dipl. inž. grad.		Naziv gradnje: UREDITEV LOČENEGA SISTEMA ODVAJANJA ODPADNIH VODA V ZGORNJIH HOČAH – AGLOMERACIJA PIVOLA		
Ime in priimek:	Id. številka Pl:										
Vodja projekta: mag. DARKO KOČAR, univ. dipl. inž. grad.	G-0567										
Projektant: mag. DARKO KOČAR, univ. dipl. inž. grad.	G-0567										
Sodelavec: PETER GRGINIČ, univ. dipl. inž. grad.											
Vrsta načrta: 2 NAČRT KANALIZACIJE	<table border="1" style="width: 100%; border-collapse: collapse;"> <tr> <th style="width: 50%;">Vrsta projektno dokumentacije:</th> <th style="width: 50%;">Id. oznaba projektno dokumentacije:</th> </tr> <tr> <td>PZI</td> <td>12-24</td> </tr> <tr> <td>Merilo: M 1:500</td> <td>Vrsta gradnje: NOVOGRADNJA</td> </tr> <tr> <td>Datum izdelave:</td> <td>Id. oznaba grafičnega prikaza:</td> </tr> <tr> <td>FEBRUAR 2025</td> <td>T.4.1</td> </tr> </table>	Vrsta projektno dokumentacije:	Id. oznaba projektno dokumentacije:	PZI	12-24	Merilo: M 1:500	Vrsta gradnje: NOVOGRADNJA	Datum izdelave:	Id. oznaba grafičnega prikaza:	FEBRUAR 2025	T.4.1
Vrsta projektno dokumentacije:	Id. oznaba projektno dokumentacije:										
PZI	12-24										
Merilo: M 1:500	Vrsta gradnje: NOVOGRADNJA										
Datum izdelave:	Id. oznaba grafičnega prikaza:										
FEBRUAR 2025	T.4.1										
Vsebina grafičnega prikaza: SITUACIJA KOMUNALNIH VODOV 1/6											