



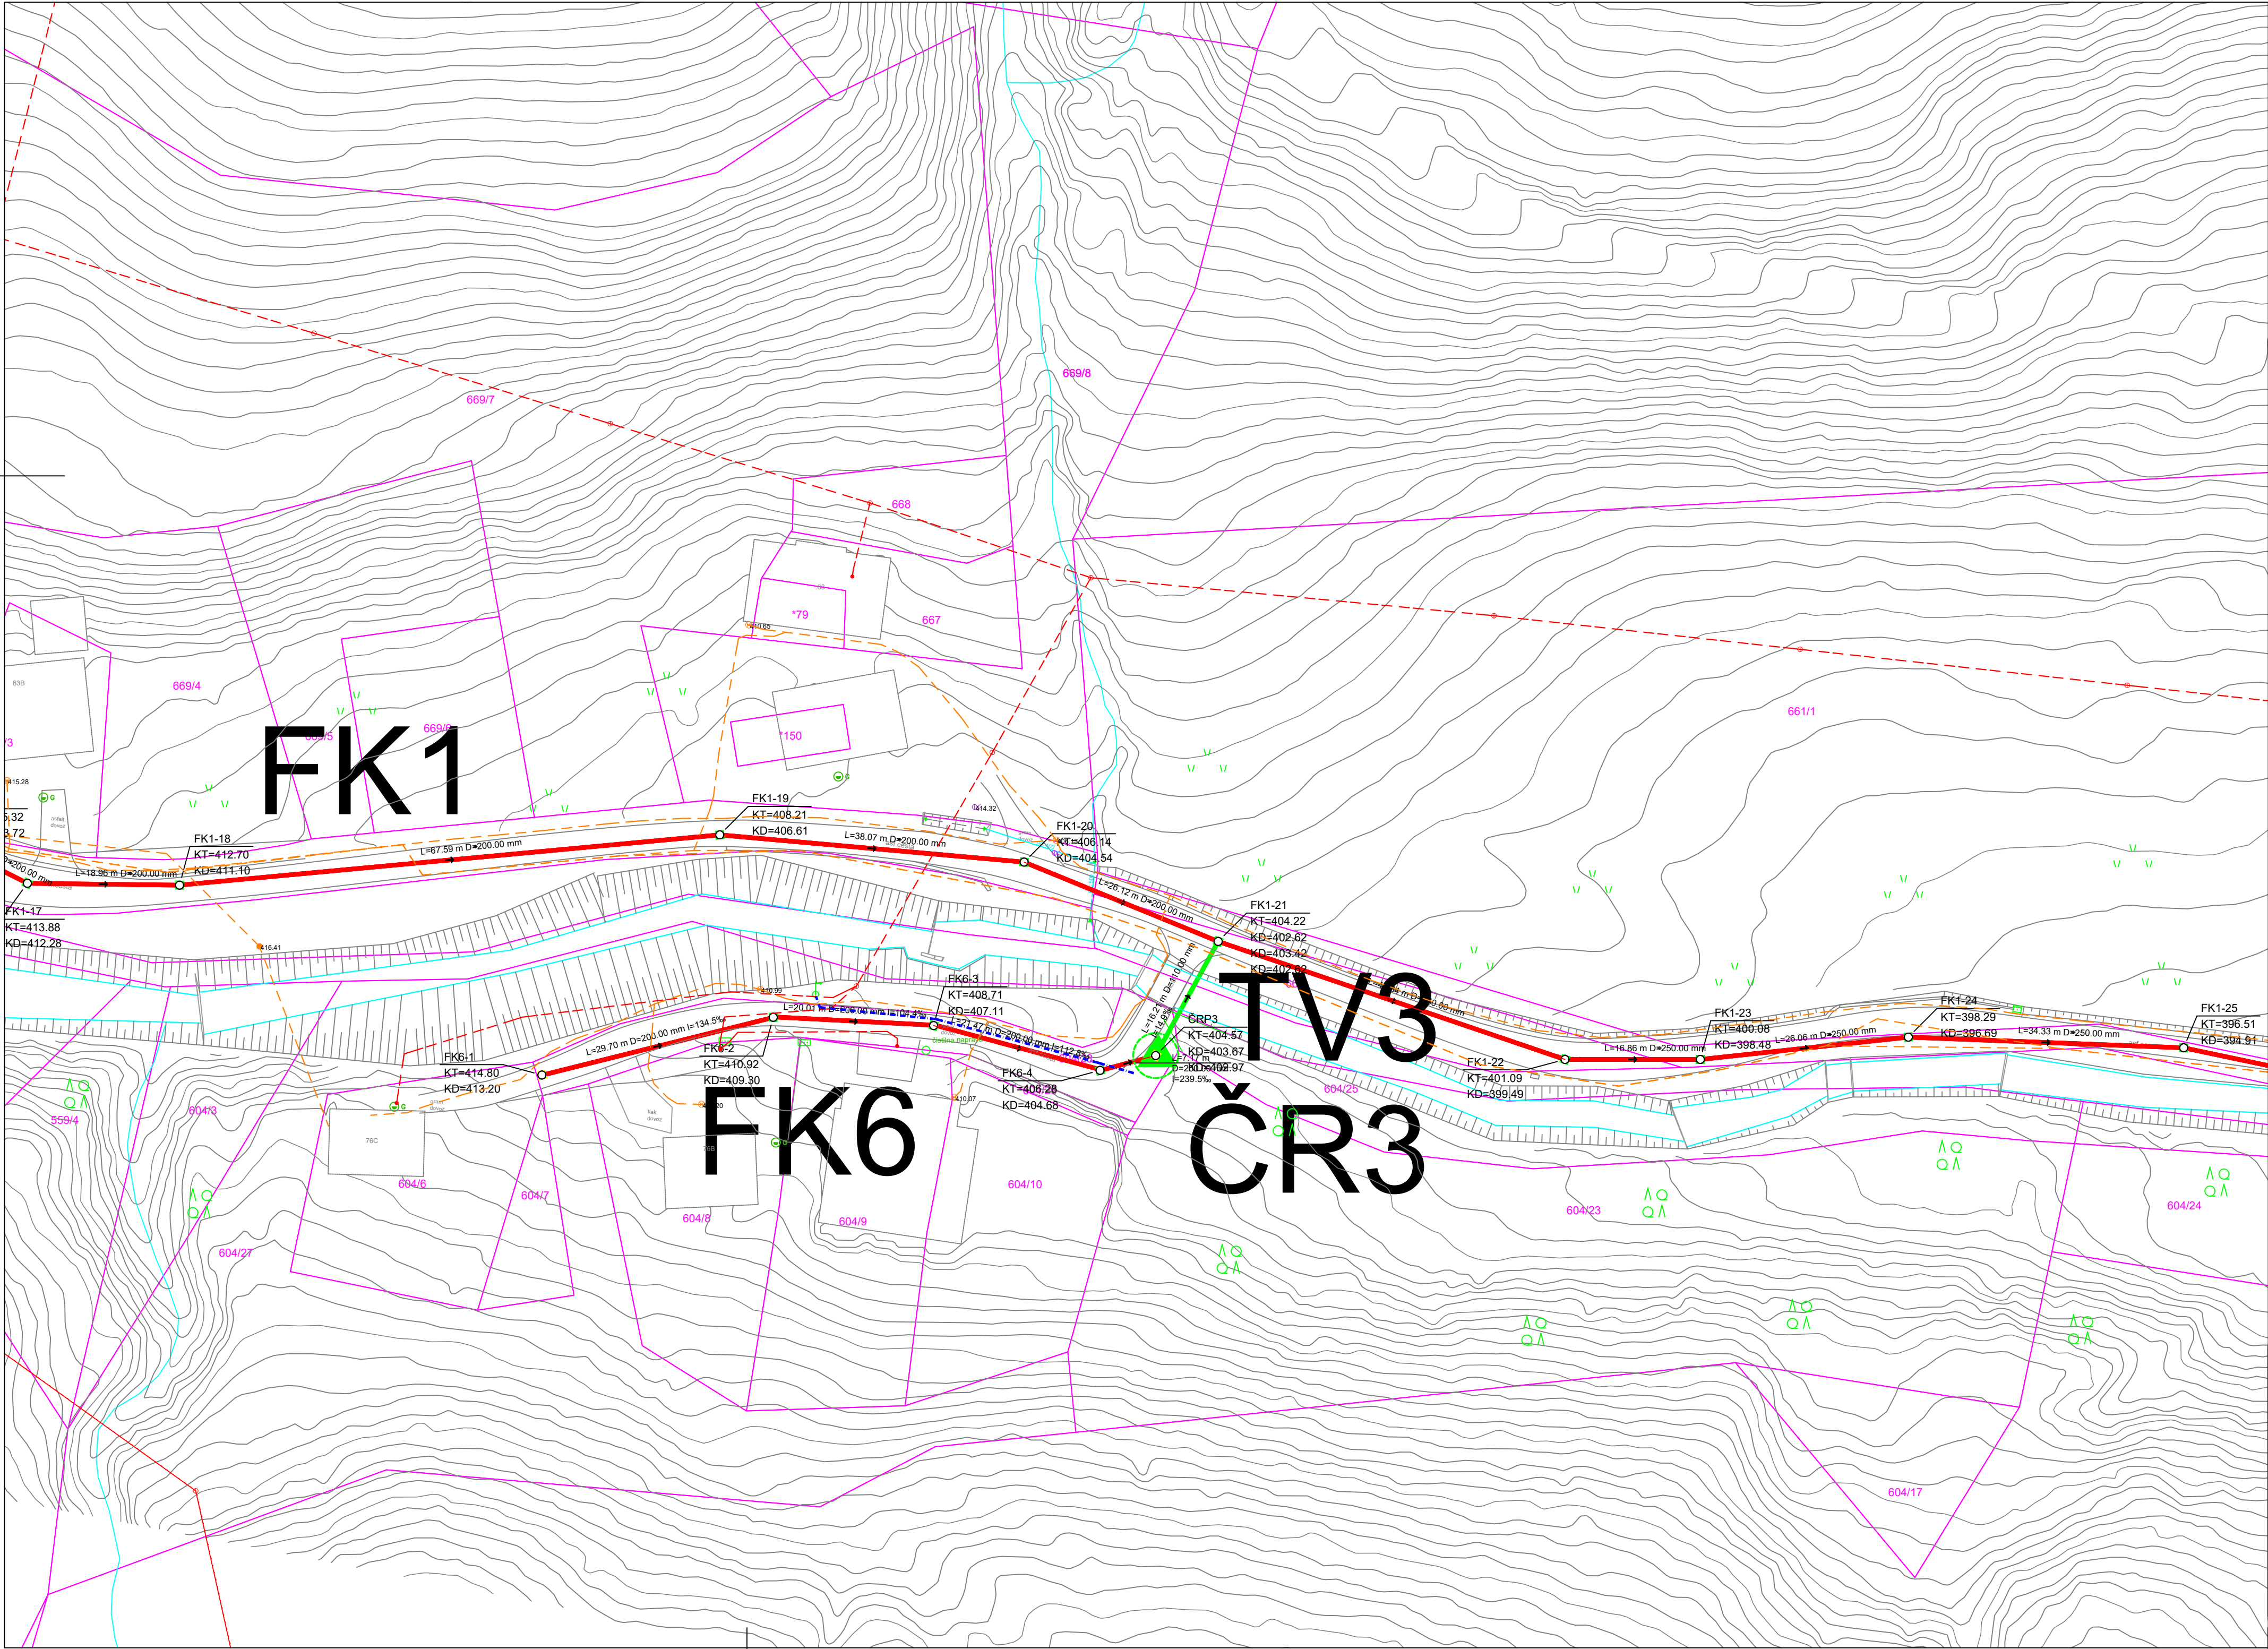

UREDITEV LOČENEGA SISTEMA ODVAJANJA  
ODPADNIH VODA V ZGORNJIH HOČAH  
– AGLOMERACIJA PIVOLA

SITUACIJA KOMUNALNIH VODOV 3/6

M 1:500

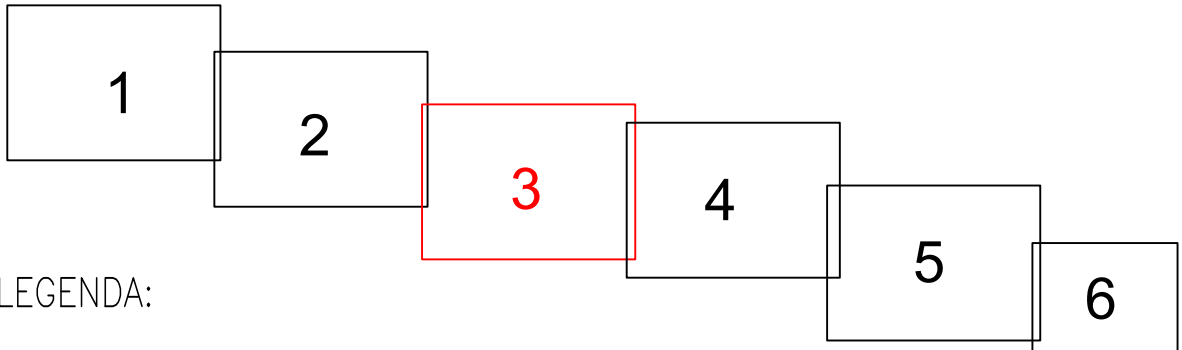

LEGENDA:

- PREDVIDENA FEKALNA KANALIZACIJA
- PREDVIDEN NN VOD
- PREDVIDEN TLAČNI VOD
- PREDVIDENO ČRPALIŠČE
- OBSTOJEČA KANALIZACIJA (GJI)
- OBSTOJEČI TK VODI (GJI)
- OBSTOJEČI VODOVOD (GJI)
- OBSTOJEČI NN VODI (GJI)
- VODOTOK

|   |                                          |                  |   |  |
|---|------------------------------------------|------------------|---|--|
| Projektivno podjetje:<br><b>DK-ProTIm</b><br>DK-ProTIm d.o.o.<br>Spodnjevaška pot 36, 2000 Maribor<br>TEL: +386 41 677 987<br>TEL: +386 41 601 962<br>info@dk-protim.si : www.dk-protim.si |                                          |                  | Investitor:<br>OBČINA HOČE-SLIVNICA<br>Pohorska cesta 15<br>2311 Hoče                                            |  |
| Ime in priimek:   | mag. DARKO KOČAR, univ. dipl. inž. grad. | Id. številka PI: | Naziv gradnje:<br>UREDITEV LOČENEGA SISTEMA ODVAJANJA<br>ODPADNIH VODA V ZGORNJIH HOČAH<br>– AGLOMERACIJA PIVOLA |  |
| Vodja projekta:   | mag. DARKO KOČAR, univ. dipl. inž. grad. | G-0567           | Vrsta gradnje:<br>NOVOGRADNJA                                                                                    |  |
| Projektant:   | PETER GRGNIČ, univ. dipl. inž. grad.     | G-0567           | Datum izdelave:<br>FEBRUAR 2025                                                                                  |  |
| Sodelavec:   | PETER GRGNIČ, univ. dipl. inž. grad.     |                  | Id. označba grafičnega prikaza:<br>T.4.3                                                                         |  |
| Vrsta načrta:<br>2 NAČRT KANALIZACIJE   |                                          |                  | Vrsta projektna dokumentacija:<br>PZI                                                                            |  |
| Vsebina grafičnega prikaza:<br>SITUACIJA KOMUNALNIH VODOV 3/6   |                                          |                  | Merilo:<br>M 1:500                                                                                               |  |
|   |                                          |                  | Id. označba projektna dokumentacija:<br>12-24                                                                    |  |

Na podlagi ZAKONA O AVtorskih in sORODNIH PRAVICAH (UL RS št. 21/95) podjetje DK-PROTIM d.o.o. uveljavlja materialno avtorsko pravico, zato se dokumentacije ne sme kopirati ali posredovati tretjim osebam oz. kakorkoli uporabiti brez dovoljenja podjetja DK-PROTIM d.o.o.!