



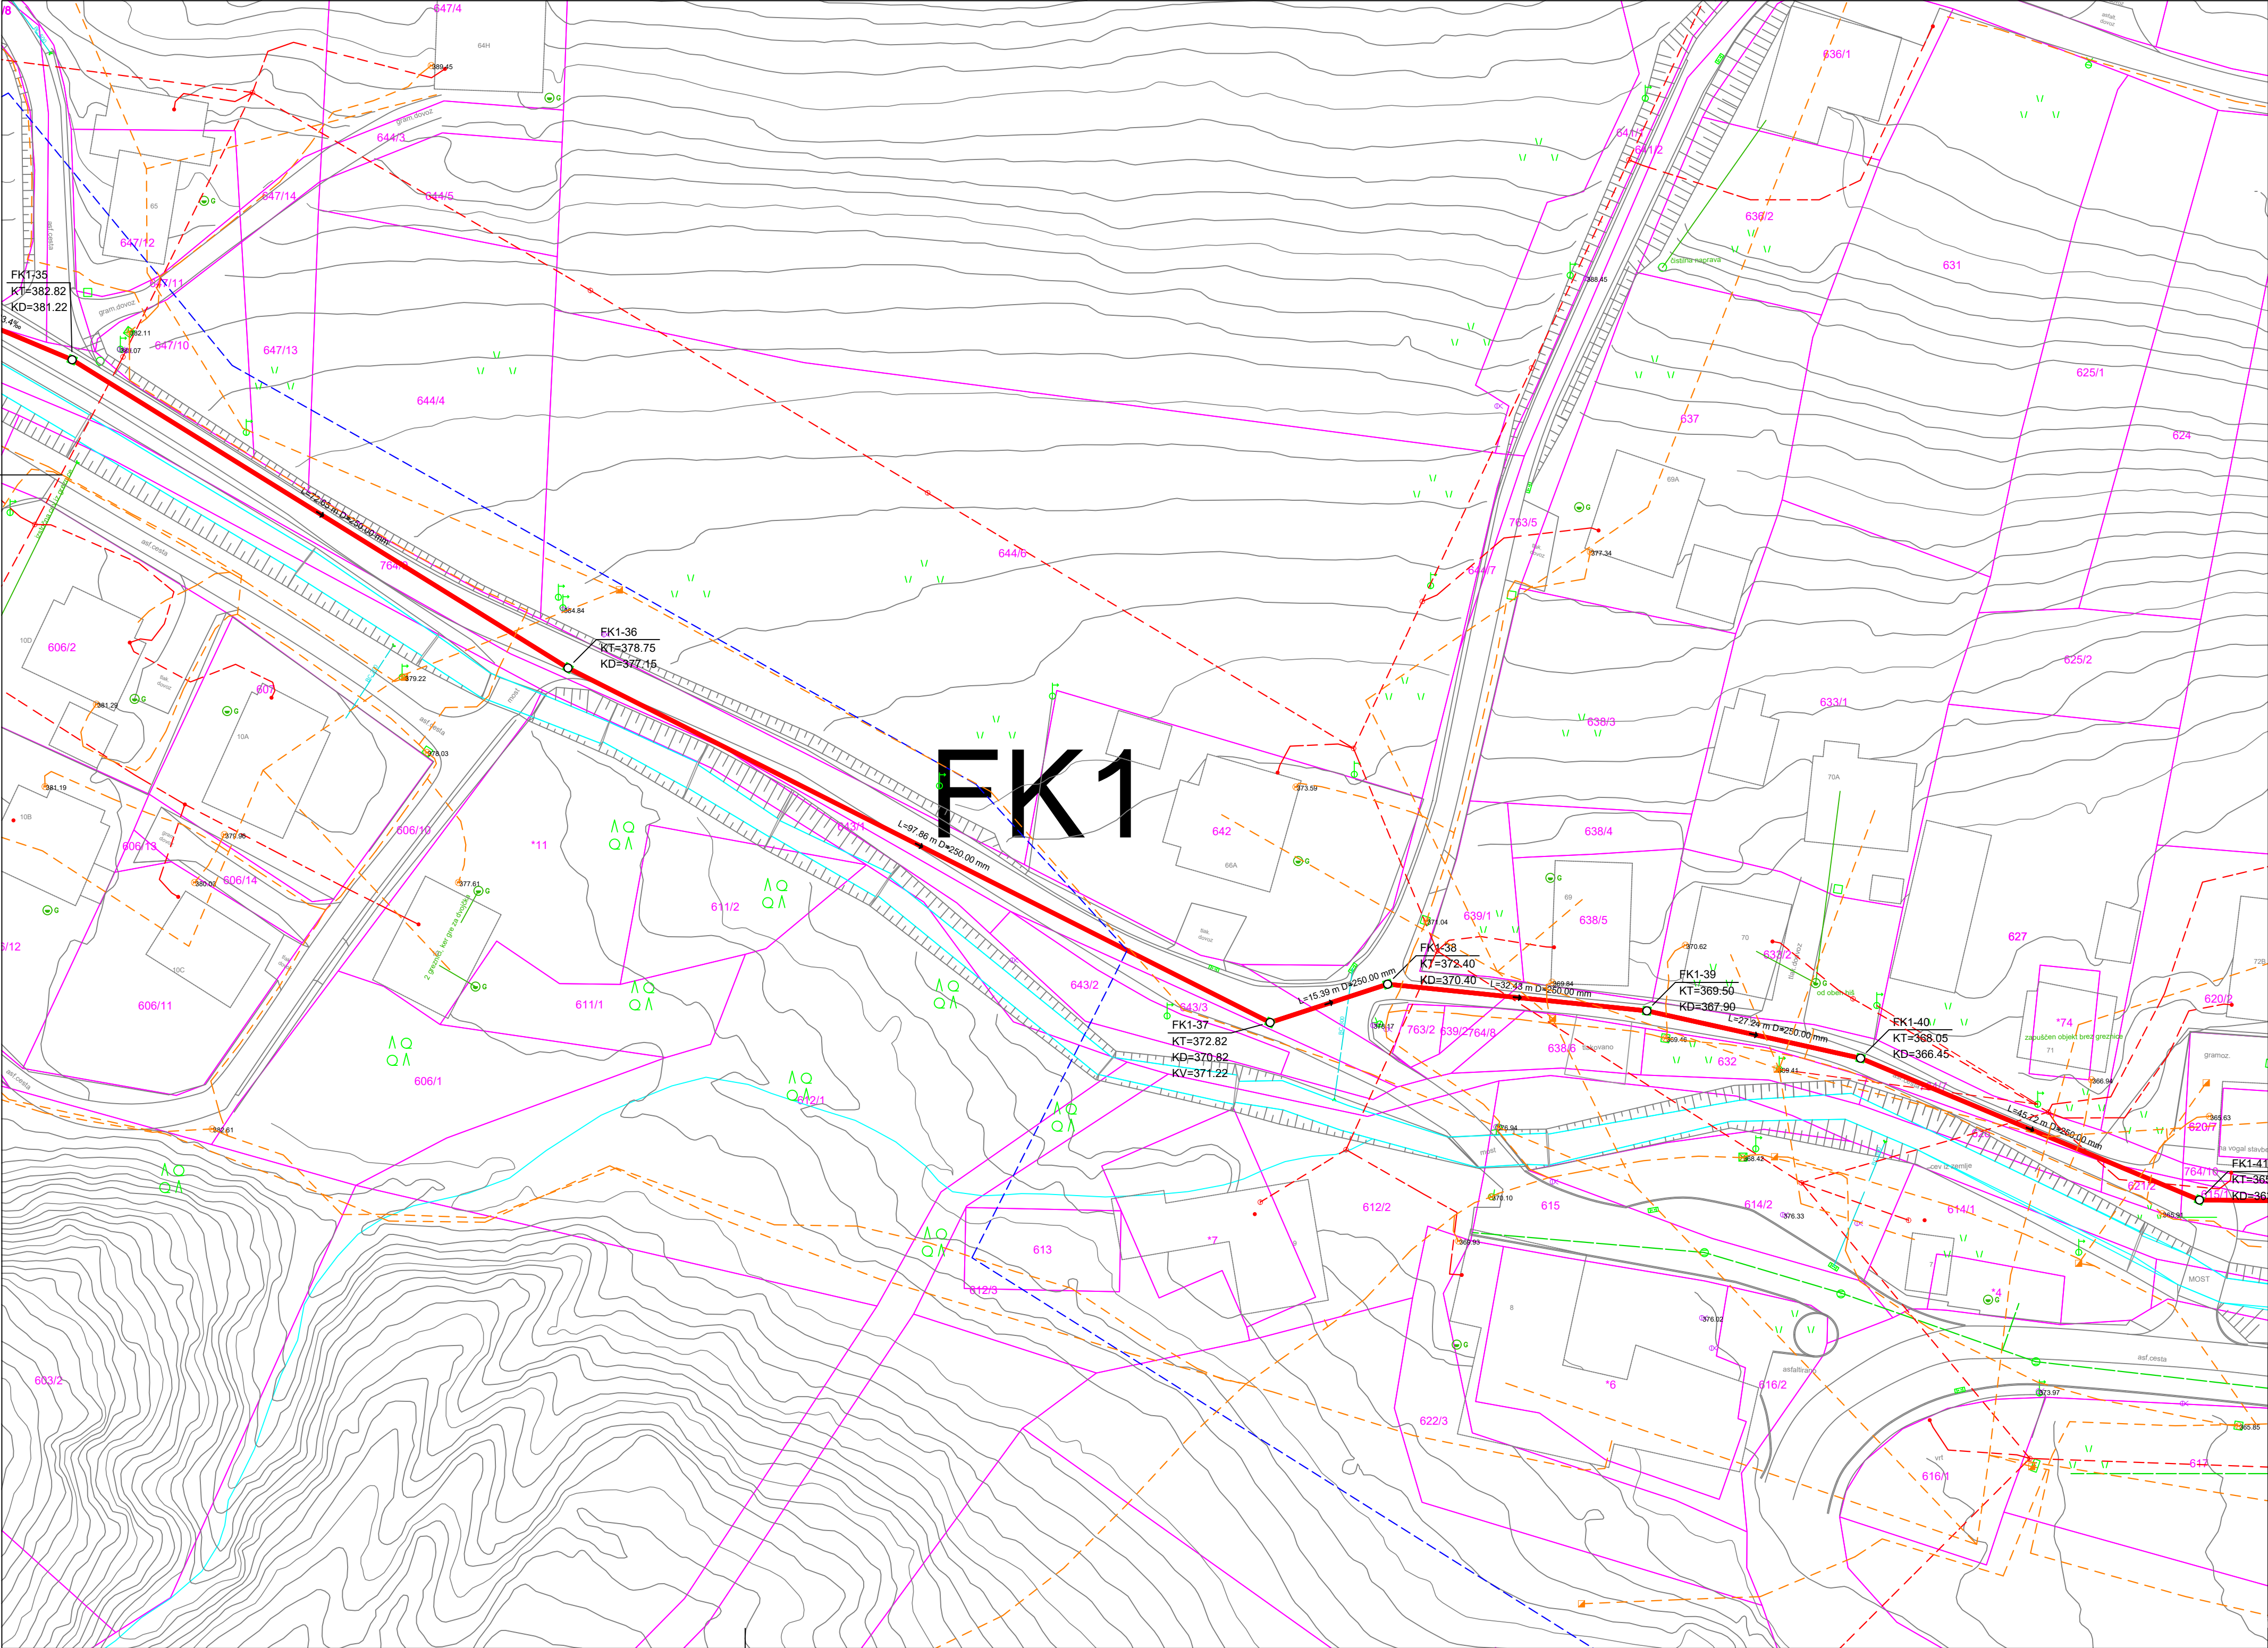

UREDITEV LOČENEGA SISTEMA ODVAJANJA
ODPADNIH VODA V ZGORNJIH HOČAH
– AGLOMERACIJA PIVOLA

SITUACIJA KOMUNALNIH VODOV 5/6

M 1:500

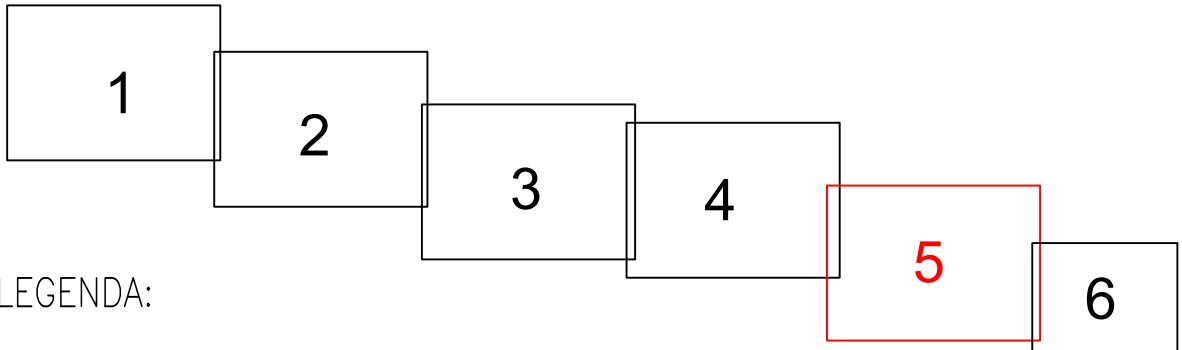

LEGENDA:

- PREDVIDENA FEKALNA KANALIZACIJA
- PREDVIDEN NN VOD
- PREDVIDEN TLAČNI VOD
- PREDVIDENO ČRPALIŠČE
- OBSTOJEČA KANALIZACIJA (GJI)
- OBSTOJEČI TK VODI (GJI)
- OBSTOJEČI VODOVOD (GJI)
- OBSTOJEČI NN VODI (GJI)
- VODOTOK

Projektivno podjetje: DK-ProTIm DK-ProTIm d.o.o. Spodnjevaška pot 36, 2000 Maribor TEL: +386 41 677 987 TEL: +386 41 601 962 info@dk-protim.si : www.dk-protim.si			Investitor: OBČINA HOČE-SLIVNICA Pohorska cesta 15 2311 Hoče	
Vodja projekta:	mag. DARKO KOČAR, univ. dipl. inž. grad.	G-0567	Naziv gradnje: UREDITEV LOČENEGA SISTEMA ODVAJANJA ODPADNIH VODA V ZGORNJIH HOČAH – AGLOMERACIJA PIVOLA	
Projektant:	mag. DARKO KOČAR, univ. dipl. inž. grad.	G-0567		
Sodelavec:	PETER GRGNIČ, univ. dipl. inž. grad.		Vrsta projektne dokumentacije: PZI	
Vrsta načrta: 2 NAČRT KANALIZACIJE			Id. označba projektne dokumentacije: 12-24	
Vsebina grafičnega prikaza: SITUACIJA KOMUNALNIH VODOV 5/6			Merilo: M 1:500	Vrsta gradnje: NOVOGRADNJA
			Datum izdelave: FEBRUAR 2025	Id. označba grafičnega prikaza: T.4.5

Na podlagi ZAKONA O AVtorsKIH IN SORODNIH PRAVICAH (UL RS št. 21/95) podjetje DK-PROTIM d.o.o. uveljavlja materialno avtorsko pravico, zato se dokumentacije ne sme kopirati ali posredovati tretjim osebam oz. kakorkoli uporabiti brez dovoljenja podjetja DK-PROTIM d.o.o.!