



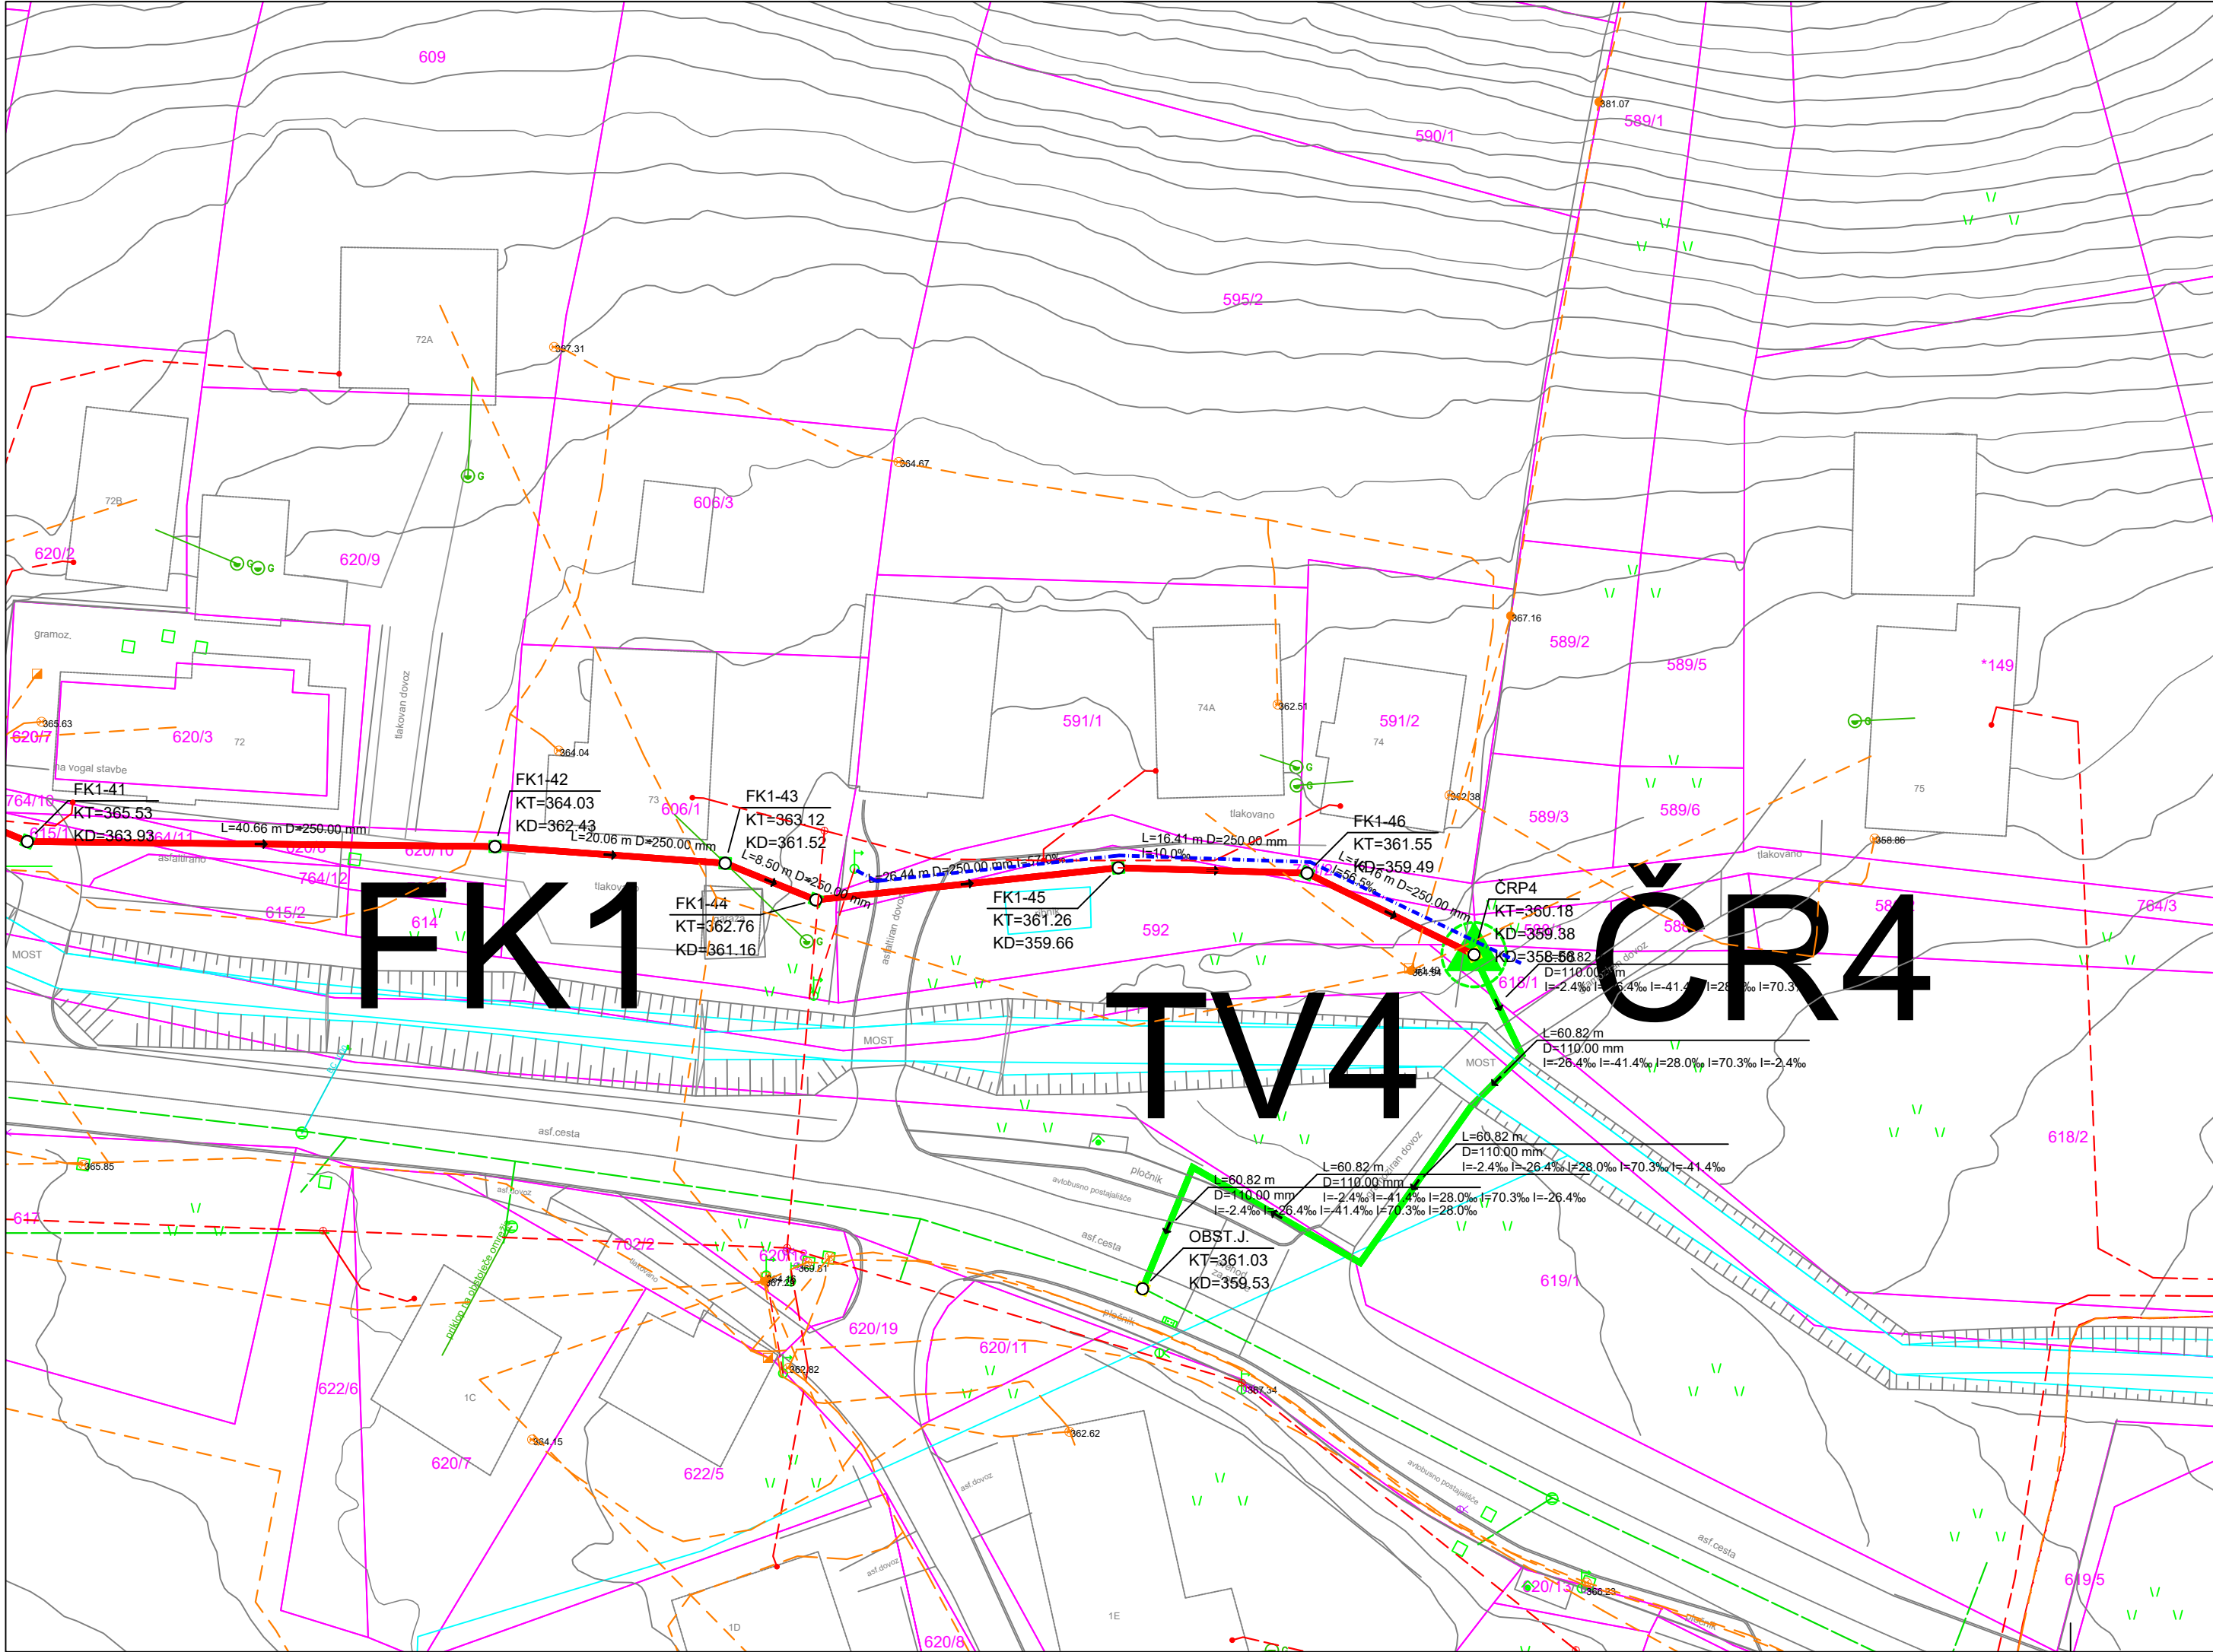

UREDITEV LOČENEGA SISTEMA ODVAJANJA
ODPADNIH VODA V ZGORNJIH HOČAH
AGLOMERACIJA PIVOLA

SITUACIJA KOMUNALNIH VODOV 6/6
M 1:500

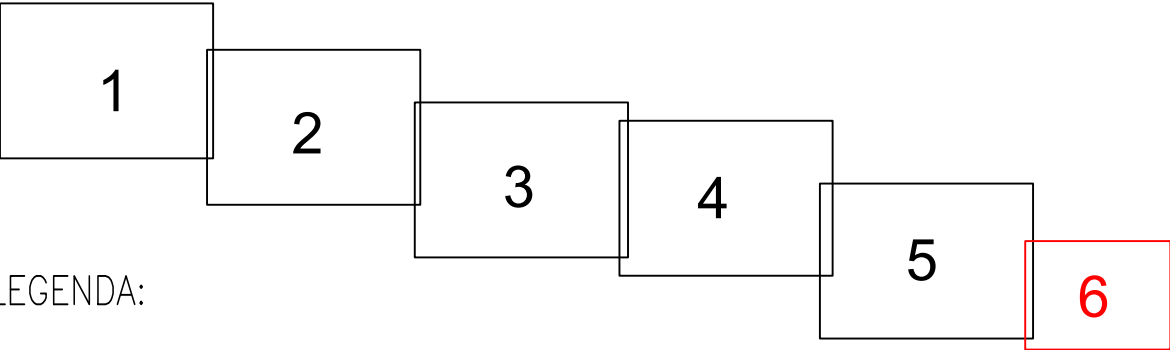

LEGENDA:

- PREDVIDENA FEKALNA KANALIZACIJA
- PREDVIDEN NN VOD
- PREDVIDEN TLAČNI VOD
- PREDVIDENO ČRPALIŠČE
- OBSTOJEČA KANALIZACIJA (GJI)
- OBSTOJEČI TK VODI (GJI)
- OBSTOJEČI VODOVOD (GJI)
- OBSTOJEČI NN VODI (GJI)
- VODOTOK

Projektivno podjetje:		Investitor:	
		OBČINA HOČE-SLIVNICA Pohorska cesta 15 2311 Hoče	
DK-ProTim d.o.o. Spodnjevaška pot 36, 2000 Maribor TEL: +386 41 677 987 TEL: +386 41 601 962 info@dk-protim.si : www.dk-protim.si			
	Ime in priimek:	Id. številka PI:	Naziv gradnje:
Vodja projekta:	mag. DARKO KOČAR, univ. dipl. inž. grad.	G-0567	UREDITEV LOČENEGA SISTEMA ODVAJANJA ODPADNIH VODA V ZGORNJIH HOČAH – AGLOMERACIJA PIVOLA
Projektant:	mag. DARKO KOČAR, univ. dipl. inž. grad.	G-0567	
Sodelavec:	PETER GRGINIČ, univ. dipl. inž. grad.		
Vrsta načrta:		Vrsta projektna dokumentacije:	Id. označba projektna dokumentacije:
2 NAČRT KANALIZACIJE		PZI	12-24
Vsebina grafičnega prikaza:		Merilo:	Vrsta gradnje:
SITUACIJA KOMUNALNIH VODOV 6/6		M 1:500	NOVOGRADNJA
		Datum izdelave:	Id. označba grafičnega prikaza:
		FEBRUAR 2025	T.4.6
Na podlagi ZAKONA O AVTORSKIH IN SORODNIH PRAVICAH (UL RS št. 21/95) podjetje DK-PROTIM d.o.o. uveljavlja materialno avtorsko pravico, zato se dokumentacije ne sme kopirati ali posredovati tretjim osebam oz. kakor koli uporabiti brez dovoljenja podjetja DK-PROTIM d.o.o.!			

Na podlagi ZAKONA O AVTORSKIH IN SORODNIH PRAVICAH (UL RS št. 21/95) podjetje DK-PROTIM d.o.o. uveljavlja materialno avtorsko pravico, zato se dokumentacije ne sme kopirati ali posredovati tretjim osebam oz. kakorkoli uporabiti brez dovoljenja podjetja DK-PROTIM d.o.o.!