



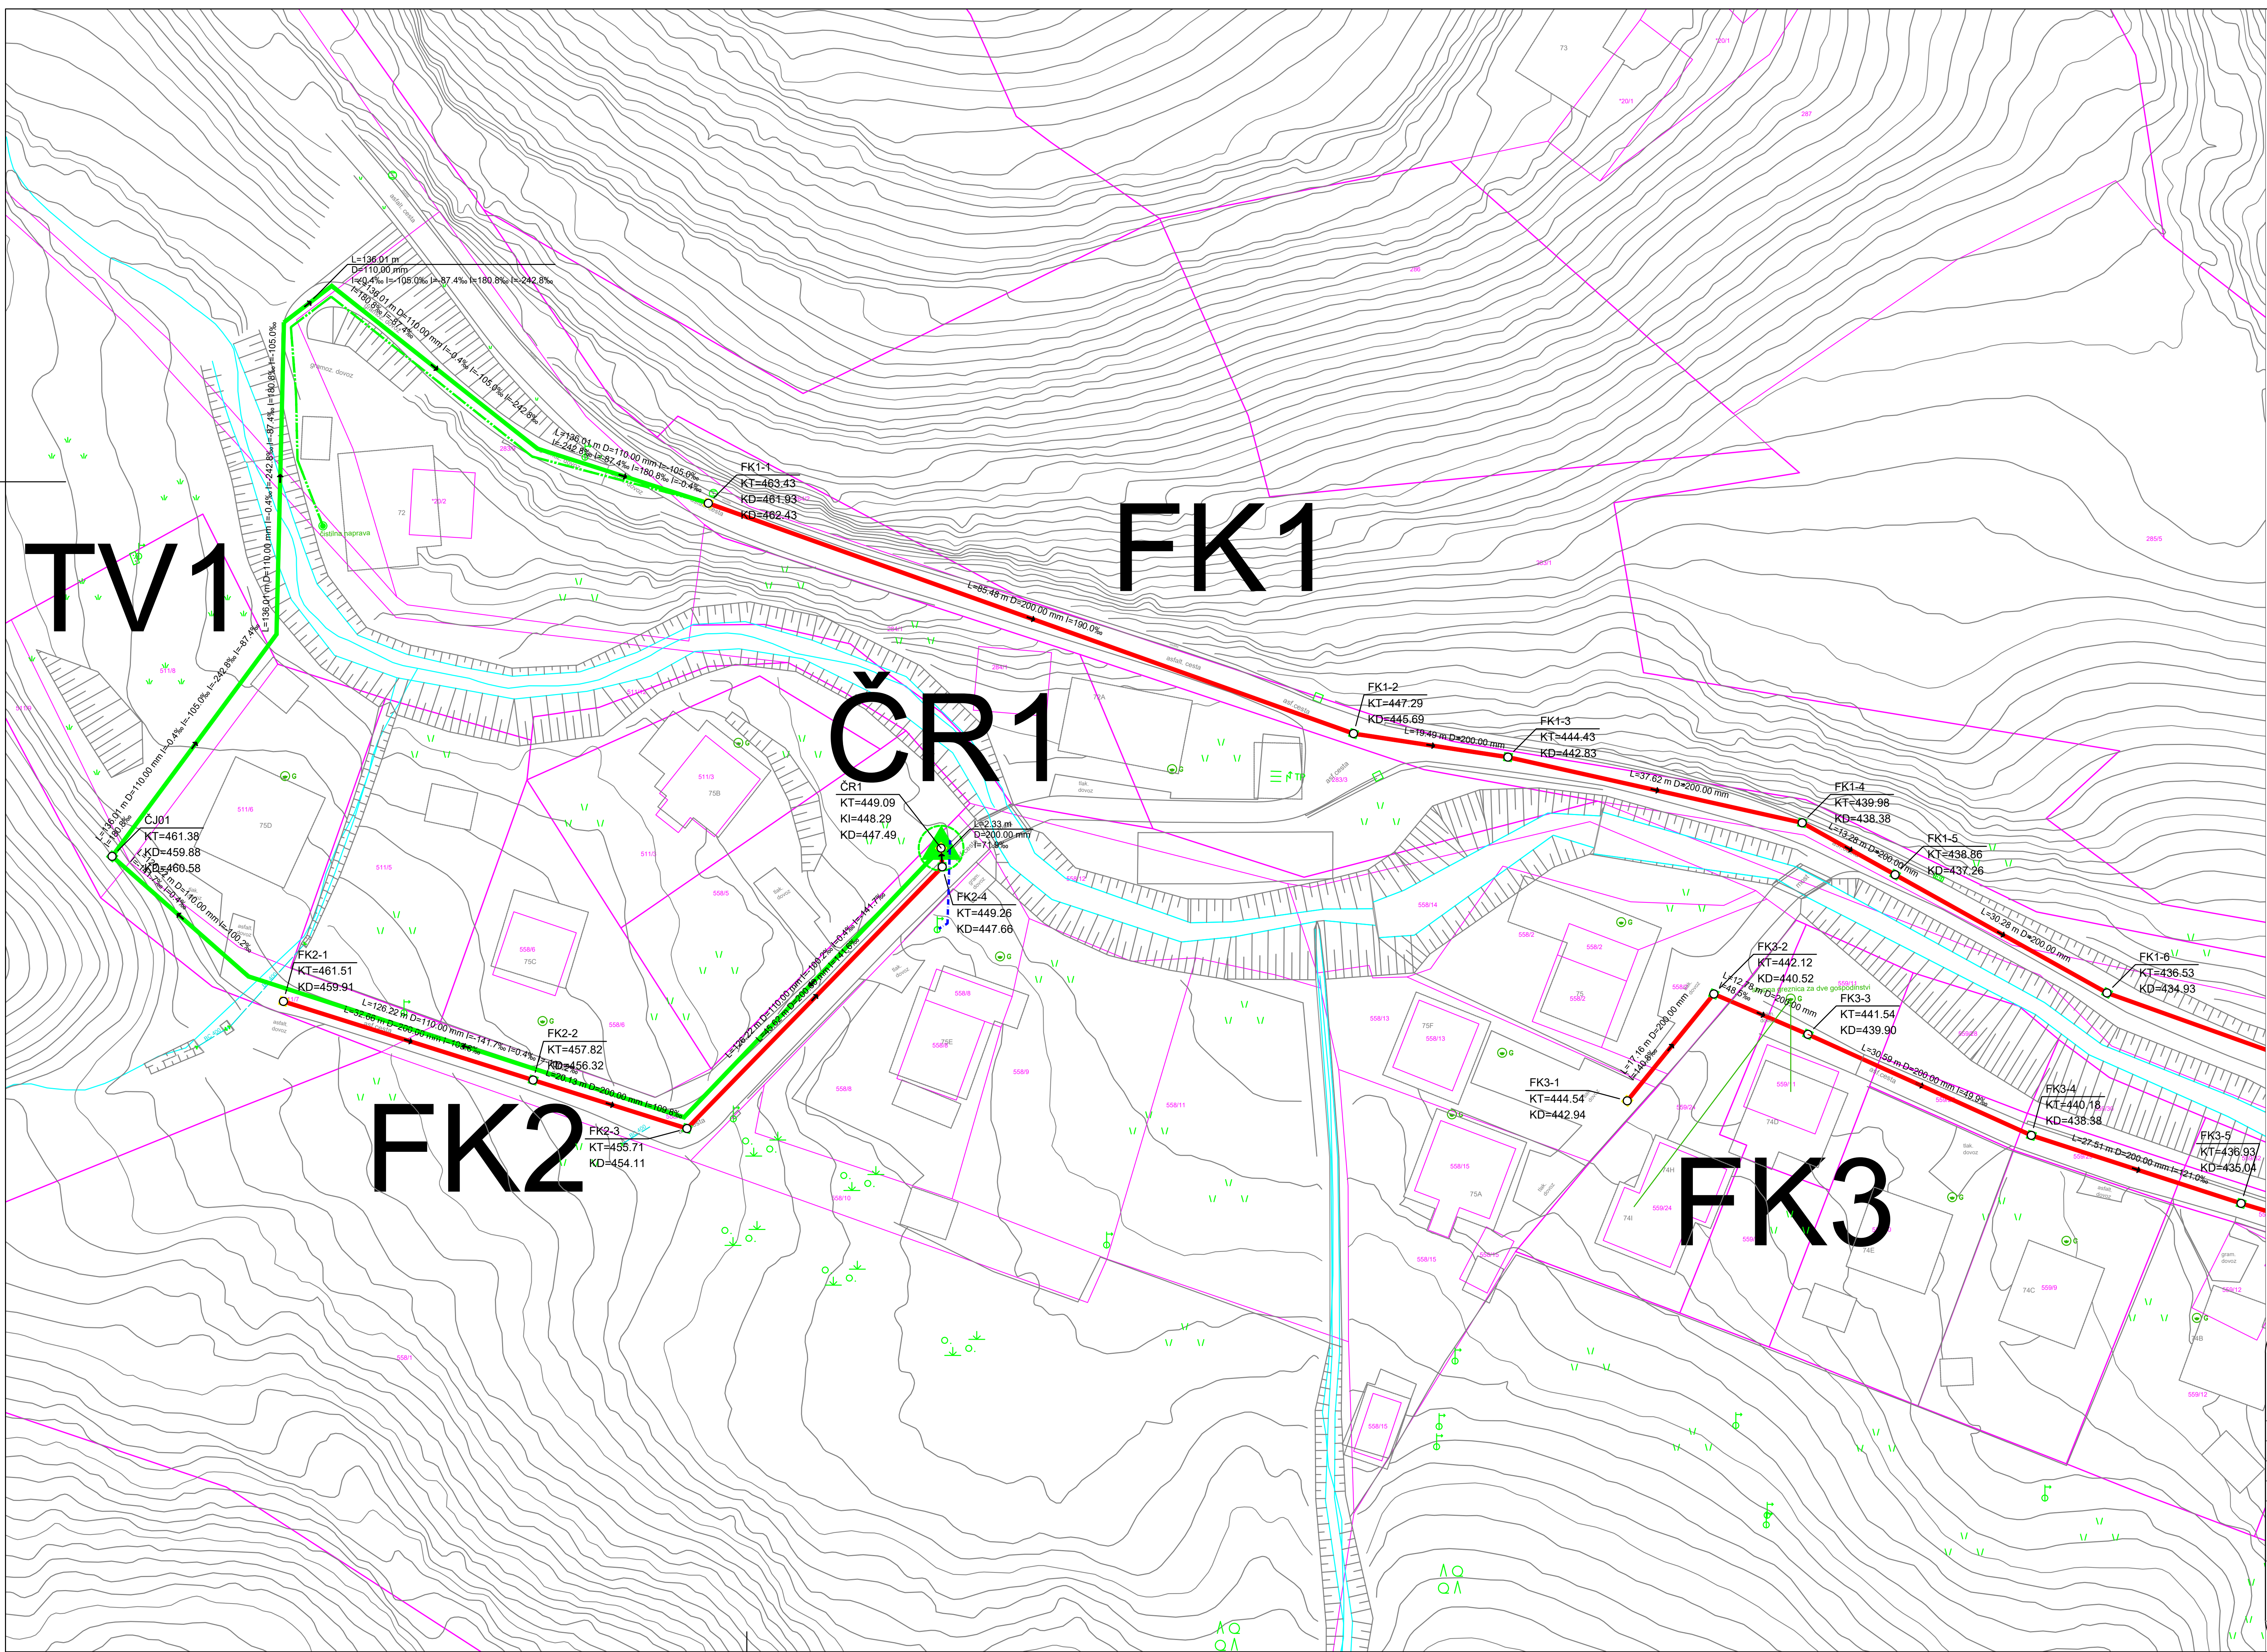

UREDITEV LOČENEGA SISTEMA ODVAJANJA
ODPADNIH VODA V ZGORNJIH HOČAH
– AGLOMERACIJA PIVOLA

GRADBENA SITUACIJA 1/6

M 1:500

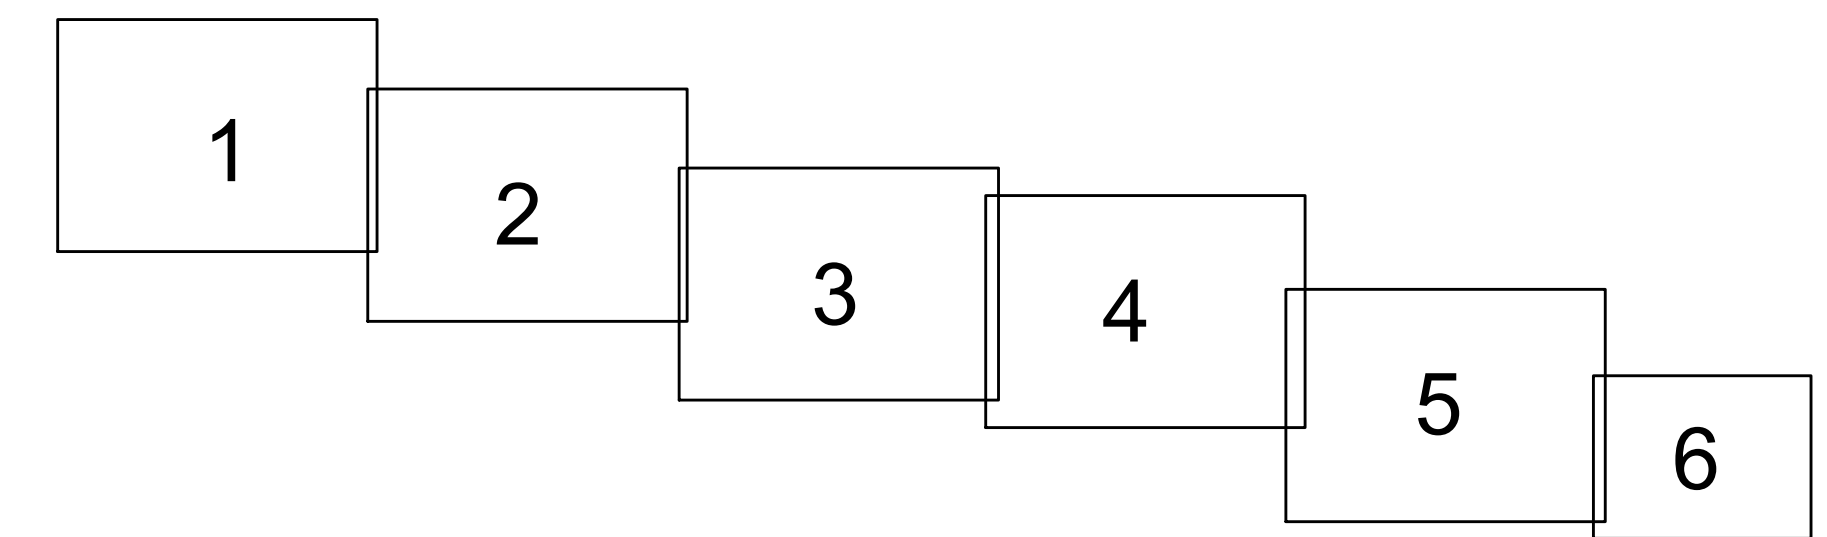

LEGENDA:

- PREDVIDENA FEKALNA KANALIZACIJA
- PREDVIDEN NN VOD
- PREDVIDEN TLAČNI VOD
- PREDVIDENO ČRPALIŠČE
- OBSTOJEČA FEKALNA KANALIZACIJA
- VODOTOK

Projektirna podzija:			Investitor:	
FLANDIJA Zvonko, s.p.			OBČINA HOČE-SLIVNICA	
Confidentijeva 006			Pohorska cesta 15	
2351 KAMNICA			2311 Hoče	
Vodja projekta:	Ime in priimek:	Id. številka PI:	Naziv gradnje:	
Projekant:	mag. DARKO KOČAR, univ. dipl. inž. grad.	G-0567	UREDITEV LOČENEGA SISTEMA ODVAJANJA	
Sodelavec:	ZVONKO FLANDIJA, univ. dipl. inž. el.	E-1083	ODPADNIH VODA V ZGORNJIH HOČAH	
Vrsta načrta:	3.2 NAČRT ELEKTROTEHNIKE		– AGLOMERACIJA PIVOLA	
Vsebinska grafičnega prikaza:	PREGLEDNA SITUACIJA – ČRPALIŠČE ČR1		Vrsta projektna dokumentacije:	št. projekta:
			PZI	12-24
			Merilo:	št. načrta:
			M 1:500	12-24-3.2
			Datum izdelave:	št. risbe:
			JUNIJ 2024	3.2.5.1.