



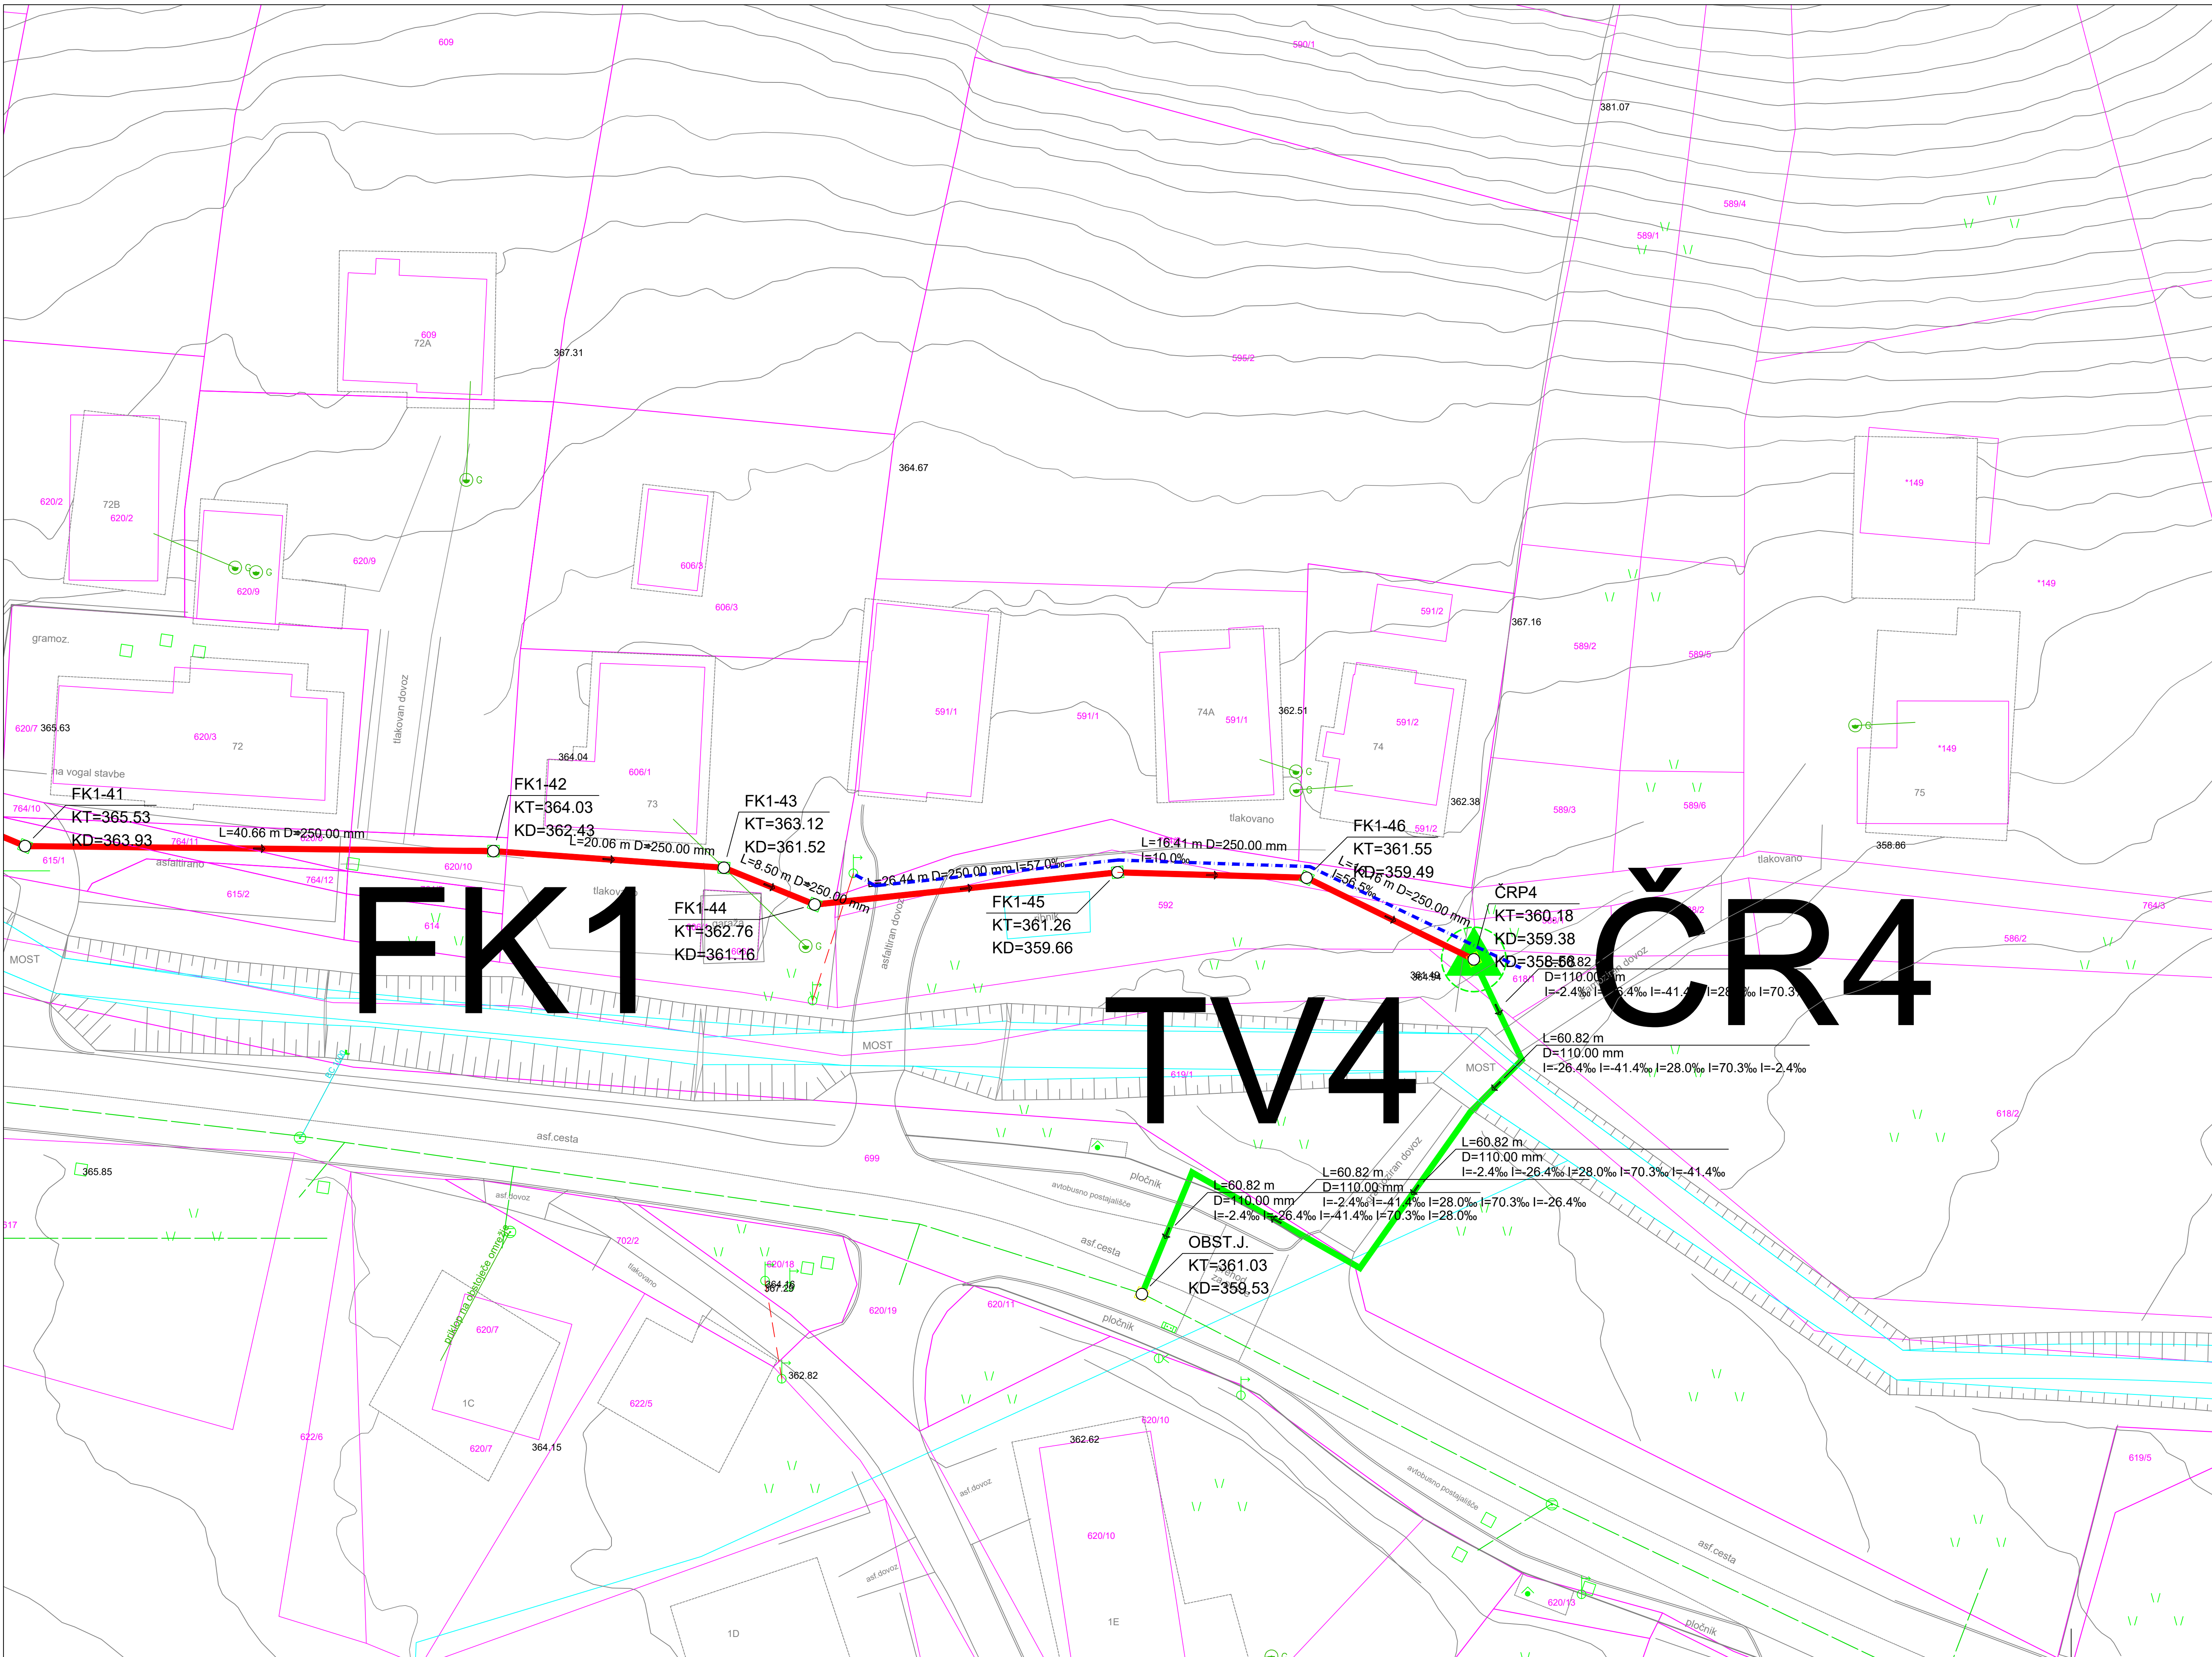

UREDITEV LOČENEGA SISTEMA ODVAJANJA
ODPADNIH VODA V ZGORNJIH HOČAH
AGLOMERACIJA PIVOLA

GRADBENA SITUACIJA 6/6
M 1:500

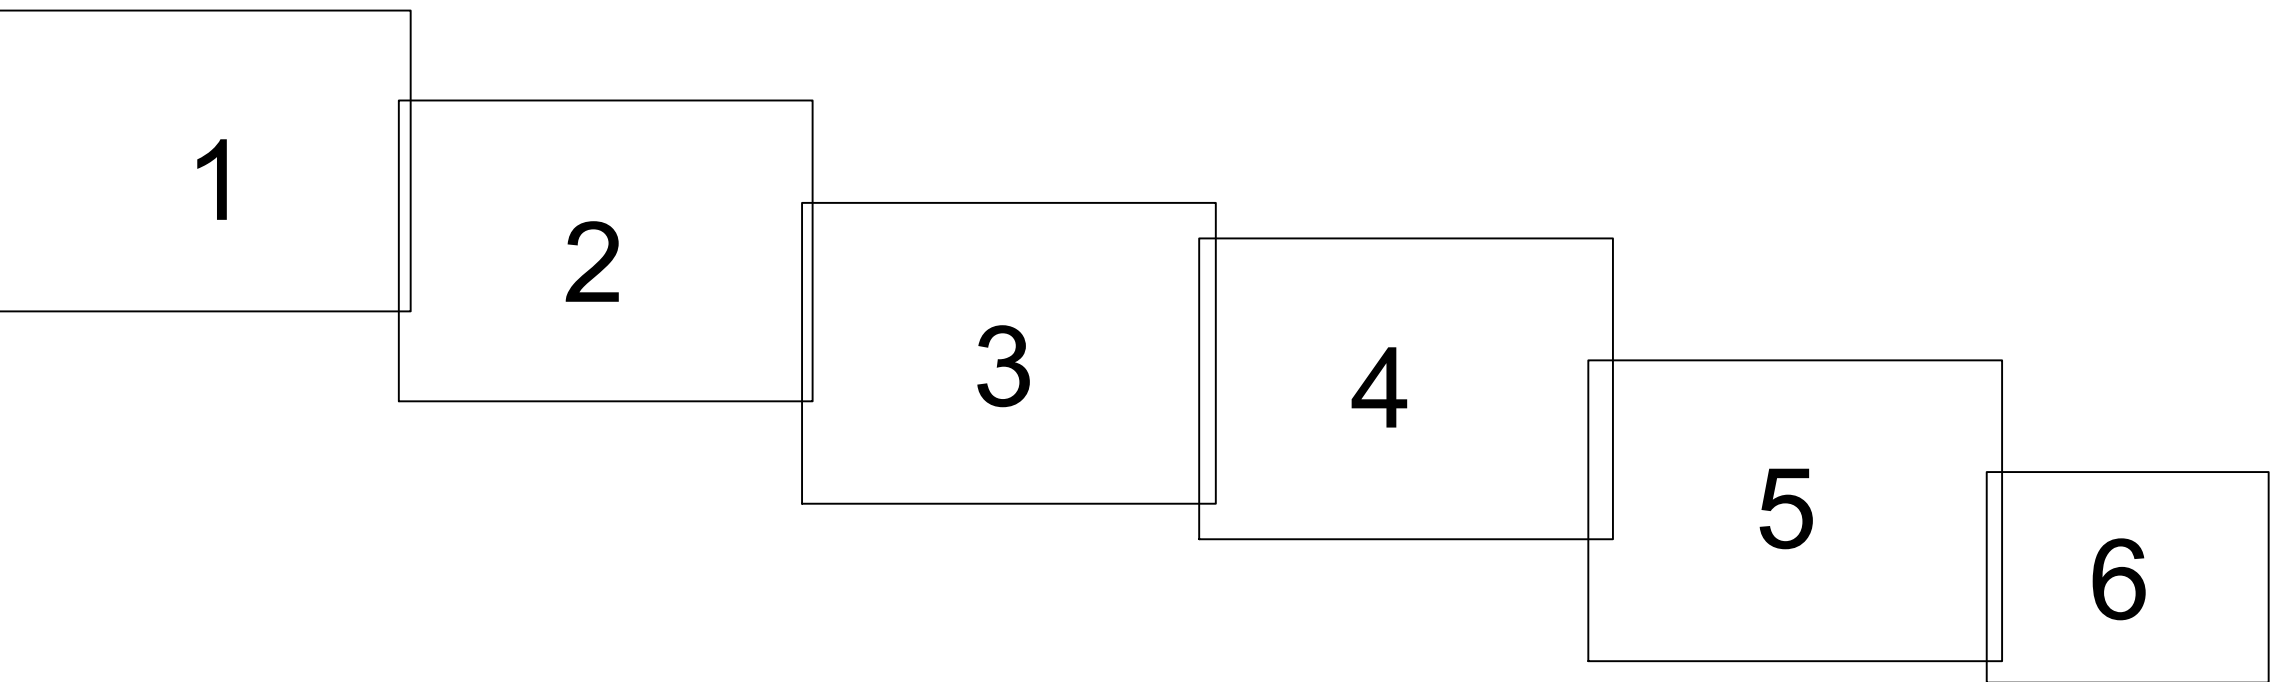

- LEGENDA:
- PREDVIDENA FEKALNA KANALIZACIJA
 - PREDVIDEN NN VOD
 - PREDVIDEN TLAČNI VOD
 - PREDVIDENO ČRPALIŠČE
 - OBSTOJEČA FEKALNA KANALIZACIJA
 - VODOTOK

Projektivno podjetje: <i>FLANDIJA Zvonko, s.p.</i> <i>Confidentijeva 006</i> <i>2351 KAMNICA</i>			Investitor: OBČINA HOČE–SLIVNICA Pohorska cesta 15 2311 Hoče	
Ime in priimek: mag. DARKO KOČAR, univ. dipl. inž. grad.		Id. številka PI: G–0567	Naziv gradnje: UREDITEV LOČENEGA SISTEMA ODVAJANJA ODPADNIH VODA V ZGORNJIH HOČAH – AGLOMERACIJA PIVOLA	
Projektant: ZVONKO FLANDIJA, univ. dipl. inž. el.		E–1083		
Sodelavec:				
Vrsta načrta: 3.8 NAČRT ELEKTROTEHNIKE			Vrsta projektna dokumentacija: PZI	
Vsebina grafičnega prikaza: PREGLEDNA SITUACIJA – ČRPALIŠČE ČR4			št. projekta: 12–24	
			Merilo: M 1:500	
			št. načrta: 12–24–3.8	
			Datum izdelave: JUNIJ 2024	
			št. risbe: 3.8.5.1.	