


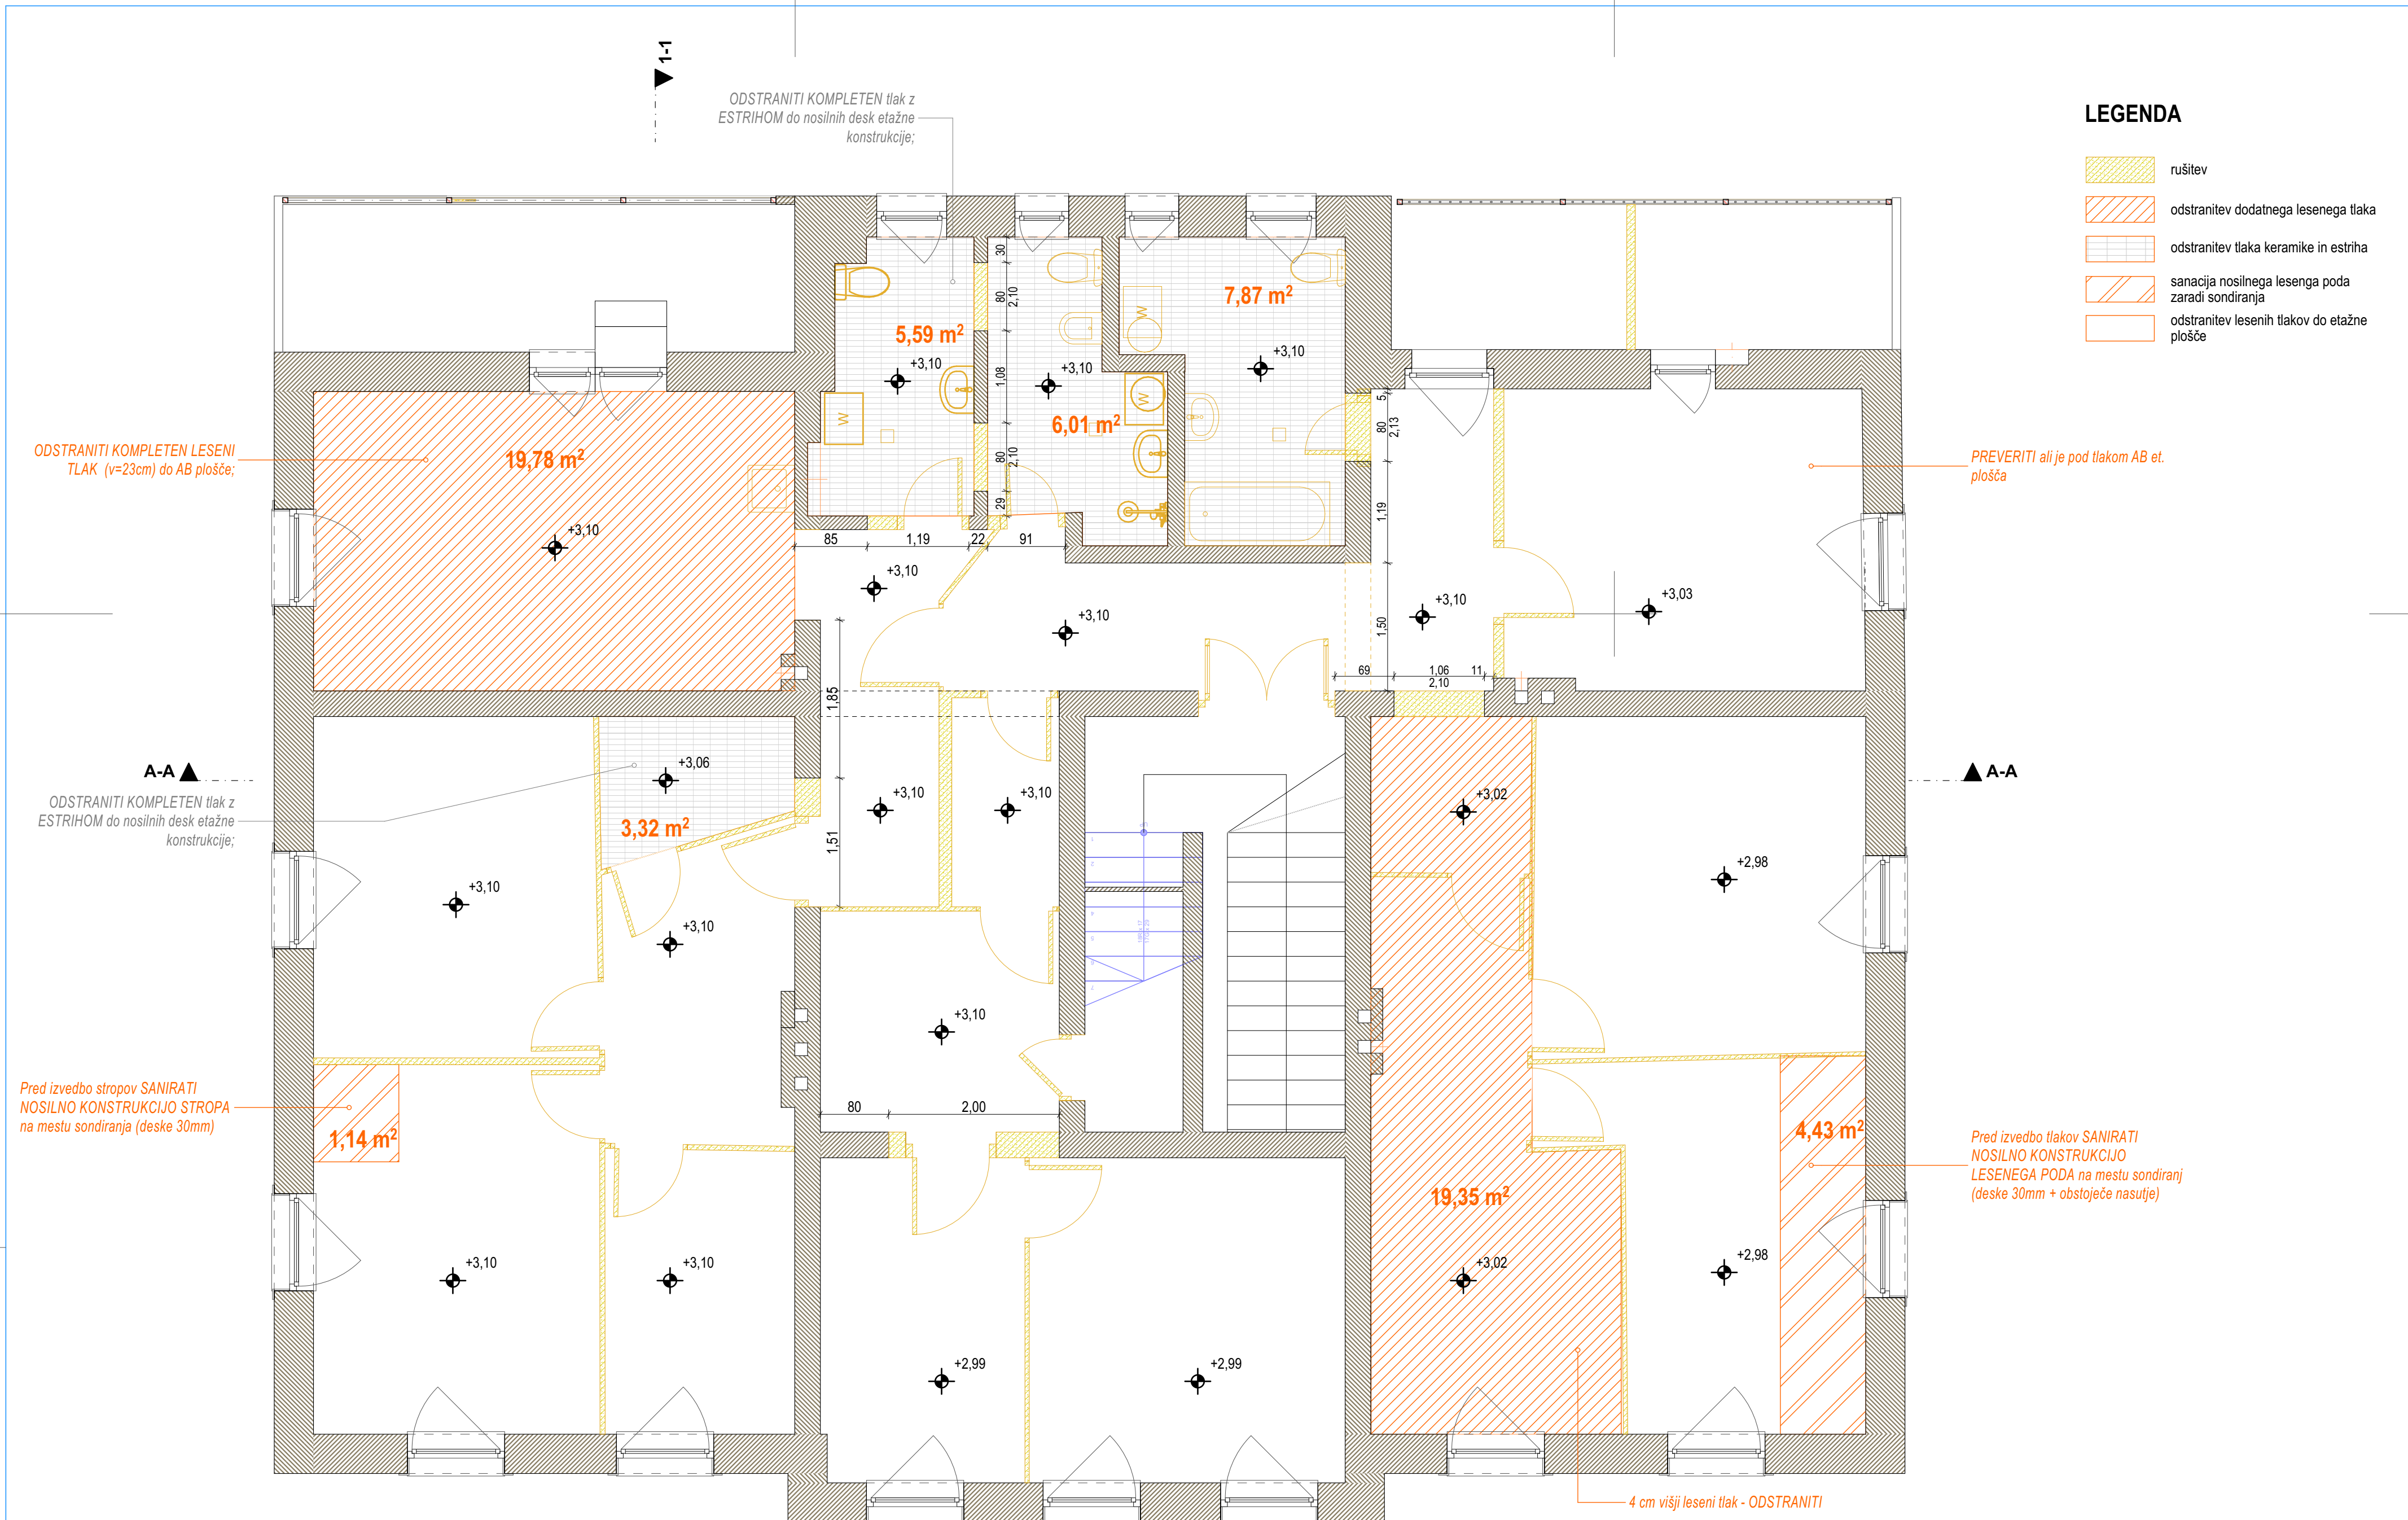

LEGENDA

- rušitev
- odstranitev dodatnega lesenega tlaka
- odstranitev tlaka keramike in estriha
- sanacija nosilnega lesenga poda zaradi sondiranja
- odstranitev lesenih tlakov do etažne plošče

Tloris NADSTROPJA_tloris rušitev

projektant NAINO d.o.o. Bizeljjska c. 80a SI - 8250 Brežice	identifikacijska označba projektne dokumentacije A-26-03 naziv gradnje Prenova stanovanj - CBM 107	vodja projektiranja Grego BIZJAK, univ. dipl. inž. arh. , ZAPS 1592
investitor OBČINA BREŽICE C. prvih borcev 18 8250 Brežice	vrsta načrta 1-Zbirni načrt - Načrt s področja arhitekture	sodelavci Tadeja ŠEPEC BIZJAK, univ. dipl. inž. arh.
		vrsta projektne dokumentacije PZI
		datum maj 2026
		merilo M 1:50
		ident. oznaka lista 01.1