

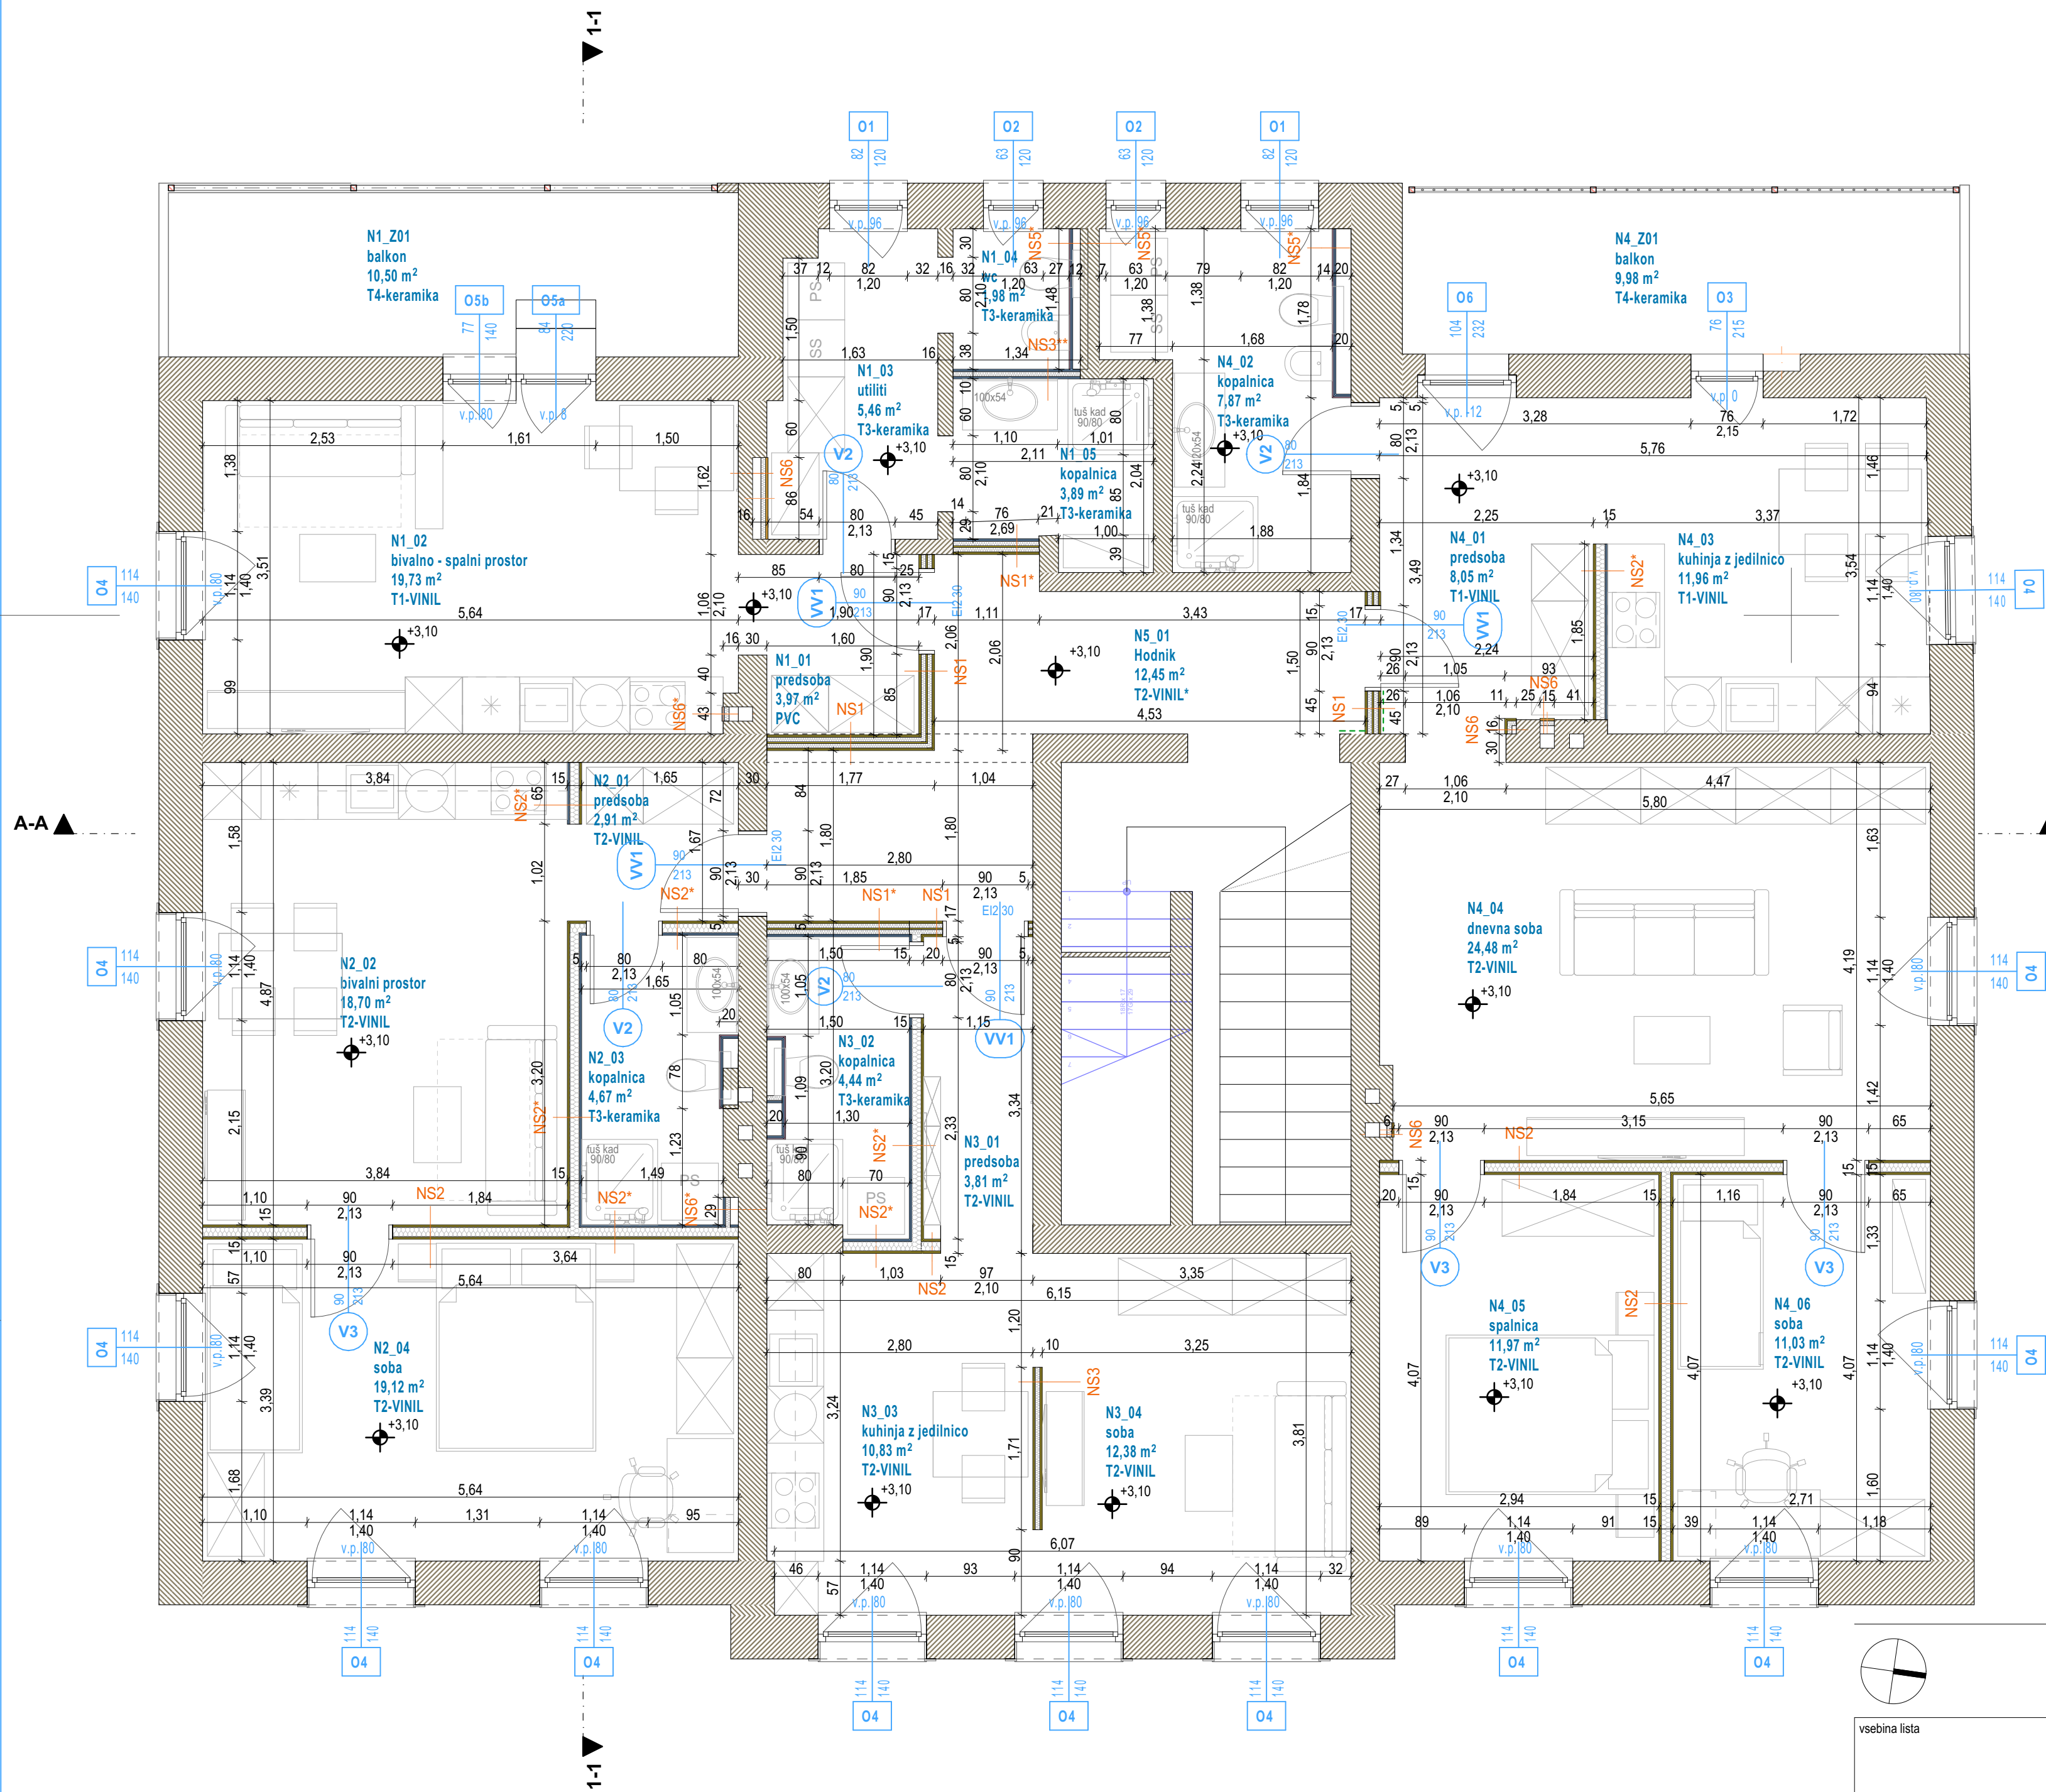


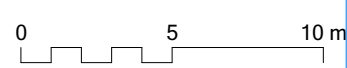

Seznam vseh prostorov - neto površina					
	Št.	Prostor	Talna obloga	Površina [m2]	
Nadstropje					
	N1	N1_01	predsoba	T2-VINIL	4,0
	N1	N1_02	bivalno - spalni prostor	T1-VINIL	19,7
	N1	N1_03	utiliti	T3-KERAMIKA	5,5
	N1	N1_04	wc	T3-KERAMIKA	2,0
	N1	N1_05	kopalnica	T3-KERAMIKA	3,9
	N1	N1_Z01	balkon	T4-KERAMIKA	10,5
					45,5 m²
	N2	N2_01	predsoba	T2-VINIL	2,9
	N2	N2_02	bivalni prostor	T2-VINIL	18,7
	N2	N2_03	kopalnica	T3-KERAMIKA	4,7
	N2	N2_04	soba	T2-VINIL	19,1
					45,4 m²
	N3	N3_01	predsoba	T2-VINIL	3,8
	N3	N3_02	kopalnica	T3-KERAMIKA	4,4
	N3	N3_03	kuhinja z jedilnico	T2-VINIL	10,8
	N3	N3_04	soba	T2-VINIL	12,4
					31,5 m²
	N4	N4_01	predsoba	T1-VINIL	8,1
	N4	N4_02	kopalnica	T3-KERAMIKA	7,9
	N4	N4_03	kuhinja z jedilnico	T1-VINIL	12,0
	N4	N4_04	dnevna soba	T2-VINIL	24,5
	N4	N4_05	spalnica	T2-VINIL	12,0
	N4	N4_06	soba	T2-VINIL	11,0
	N4	N4_Z01	balkon	T4-KERAMIKA	10,0
					85,3 m²
	N5	N5_01	Hodnik	T2-VINIL	12,5

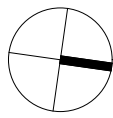

vsebina lista

Tloris NADSTROPJA_NOVO

projektant

NAINO d.o.o.
Bizeljška c. 80a
SI - 8250 Brežice

investitor

OBČINA BREŽICE
C. prvih borcev 18
8250 Brežice

identifikacijska označba projektne dokumentacije

A-26-03

vrsta načrta

1-Zbirni načrt - Načrt s področja arhitekture

vodja projektiranja

Grega BIZJAK, univ. dipl. inž. arh. , ZAPS 1592

sodelavci

Tadeja ŠEPEC BIZJAK, univ. dipl. inž. arh.

vrsta projektne dokumentacije

PZI

datum

maj 2026

merilo

M 1:50

ident. oznaka lista

01.2