
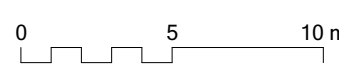
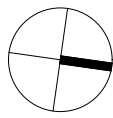


LEGENDA

- mavčnokartonska obloga
- keramična stenska obloga

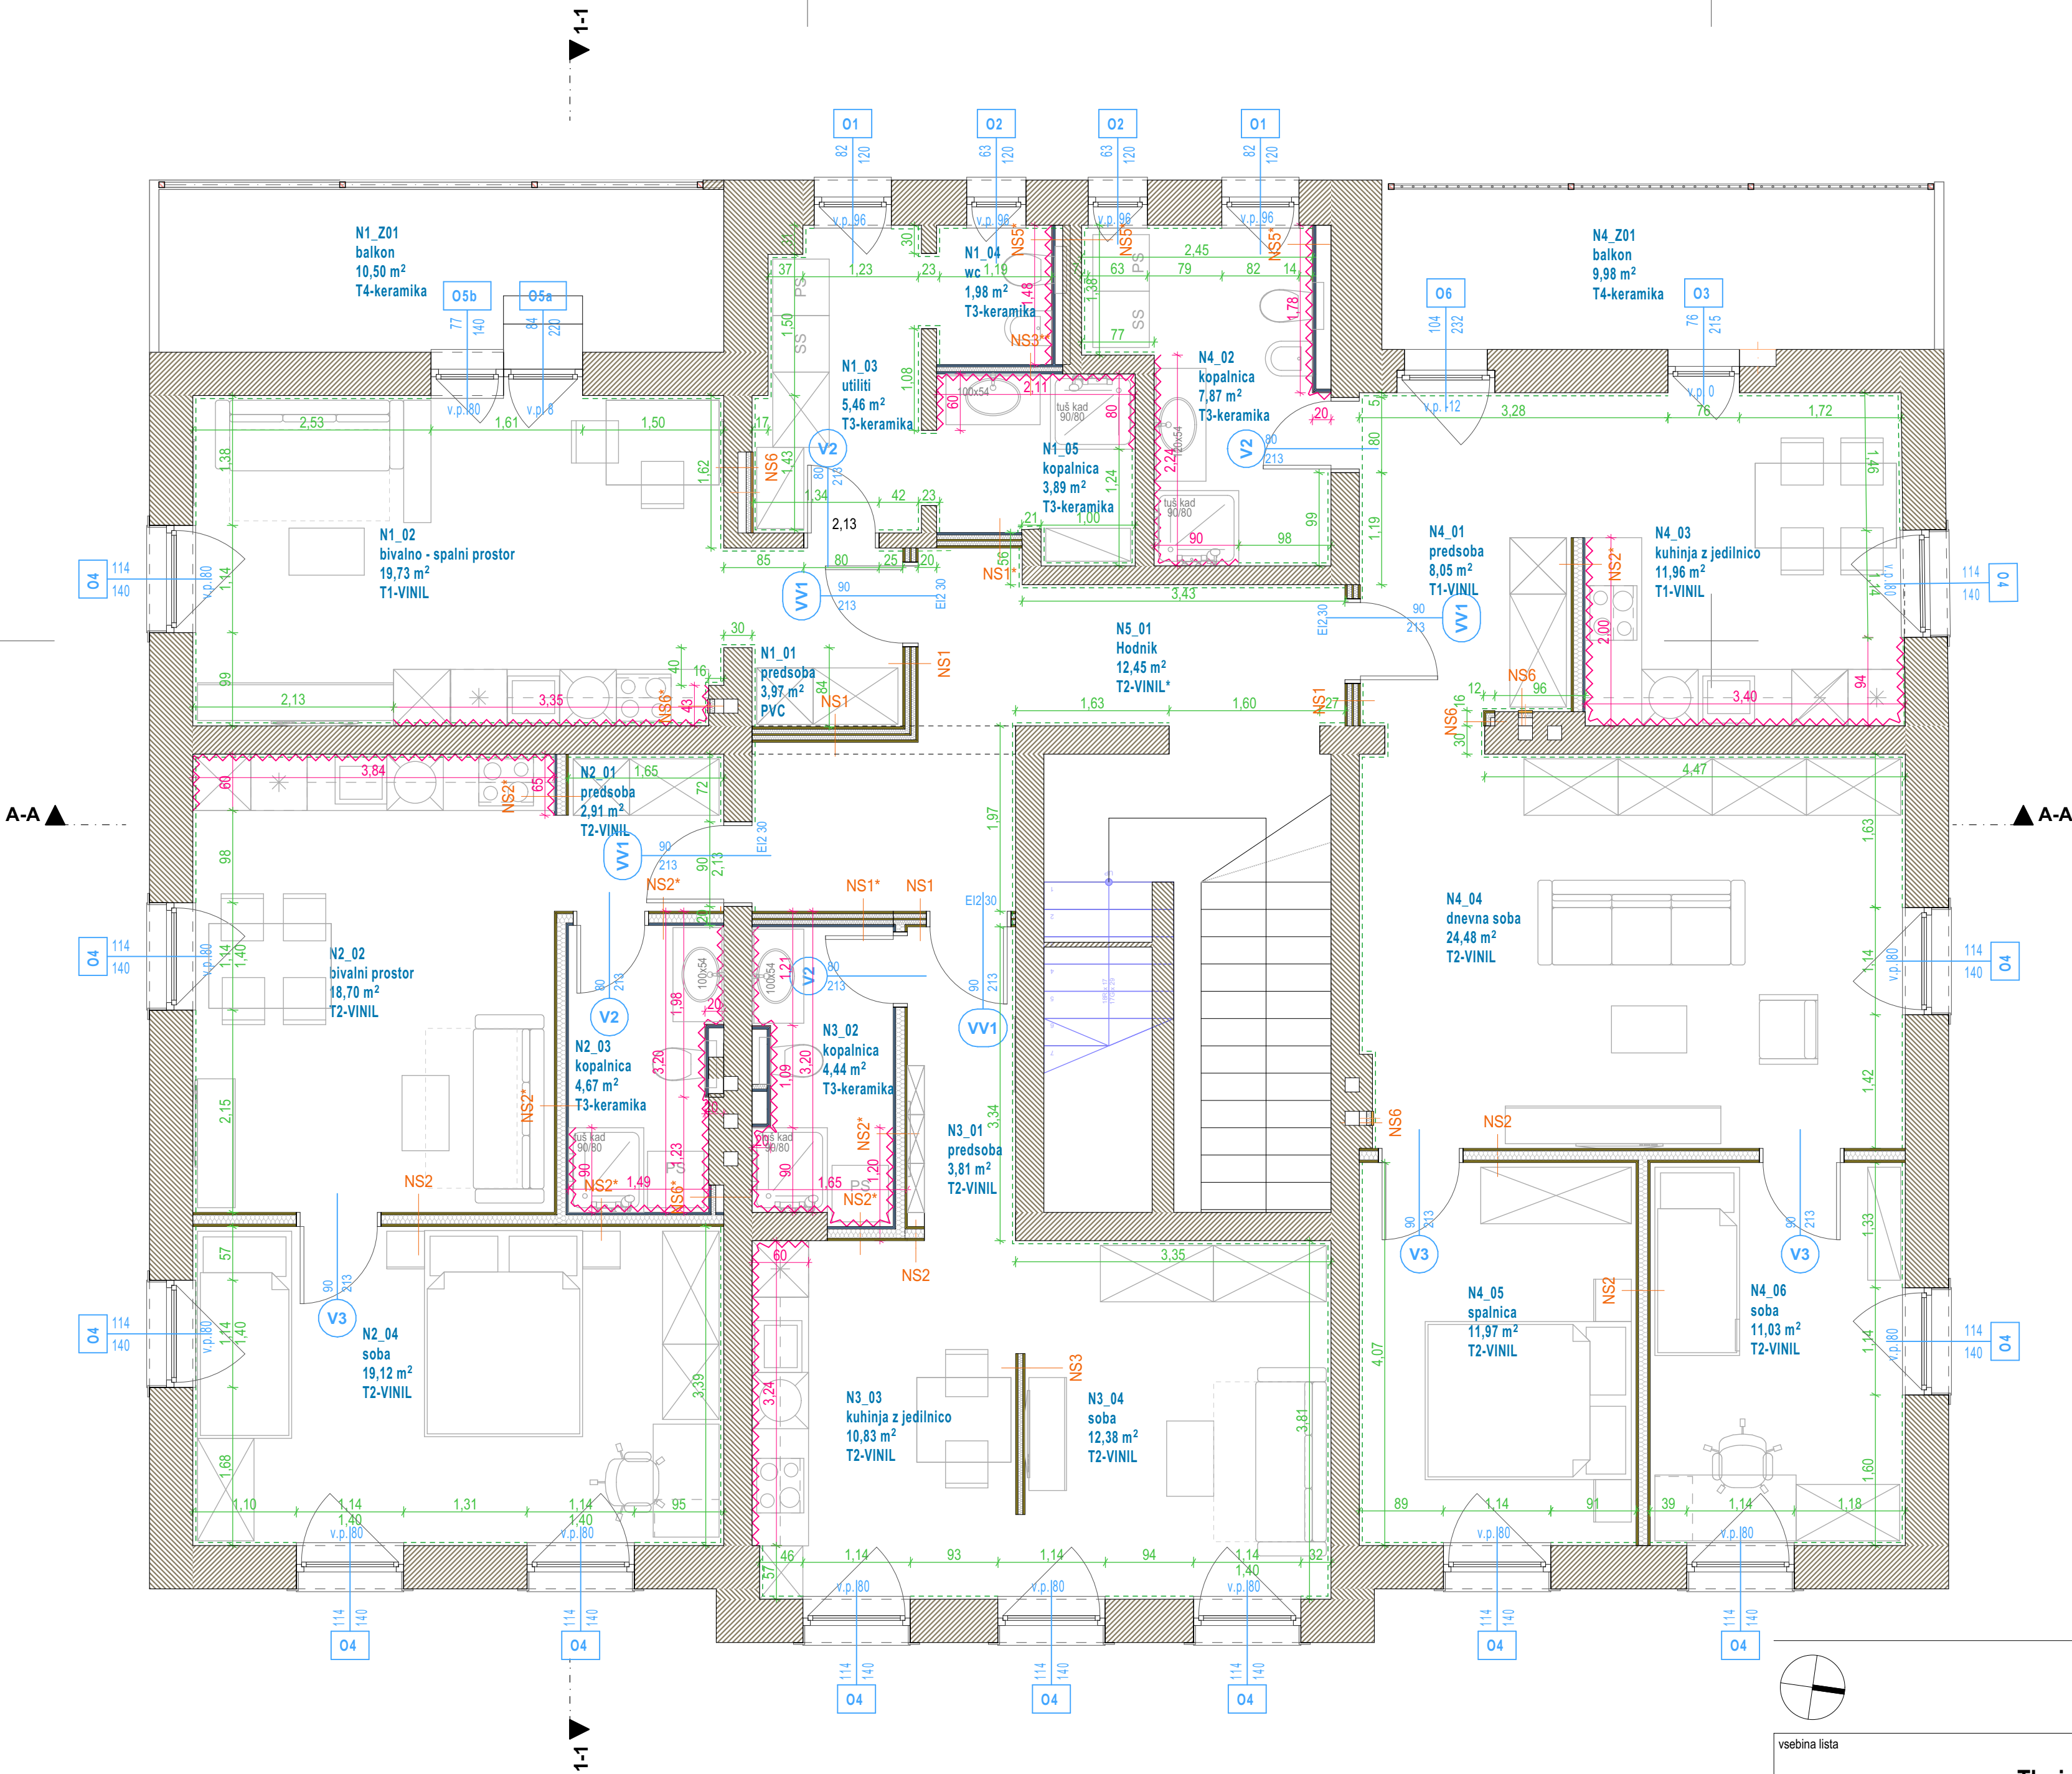

|                                                                     |   |                                                                        |                                                 |
|---------------------------------------------------------------------|---|------------------------------------------------------------------------|-------------------------------------------------|
| vsebina lista                                                       |   |                                                                        |                                                 |
| Tloris NADSTROPJA_obloge                                            |   |                                                                        |                                                 |
| projektant<br>NAINO d.o.o.<br>Bizeljška c. 80a<br>SI - 8250 Brežice | identifikacijska označba projektne dokumentacije<br>A-26-03<br>naziv gradnje<br>Prenova stanovanj - CBM 107 | vodja projektiranja<br>Grega BIZJAK, univ. dipl. inž. arh. , ZAPS 1592 |                                                 |
|                                                                     |   | sodelavci<br>Tadeja ŠEPEC BIZJAK, univ. dipl. inž. arh.                |                                                 |
| investitor<br>OBČINA BREŽICE<br>C. prvih borcev 18<br>8250 Brežice  | vrsta načrta<br>1-Zbirni načrt - Načrt s<br>področja arhitekture                                            | vrsta projektne dokumentacije<br>PZI                                   |                                                 |
|                                                                     |   | datum<br>maj 2026                                                      | merilo<br>M 1:50<br>ident. oznaka lista<br>01.3 |