


vsebina lista			
Tloris PRITLIČJA_strop			
projektant NAINO d.o.o. Bizeljska c. 80a SI - 8250 Brežice		identifikacijska označba projektne dokumentacije A-26-03	
investitor OBČINA BREŽICE C. prvih borcev 18 8250 Brežice		naziv gradnje Prenova stanovanj - CBM 107	
vrsta načrta 1-Zbirni načrt - Načrt s področja arhitekture		vodja projektiranja Grega BIZJAK, univ. dipl. inž. arh. , ZAPS 1592	
datum maj 2026		sodelavci Tadeja ŠEPEC BIZJAK, univ. dipl. inž. arh.	
		vrsta projektne dokumentacije PZI	
		merilo M 1:50	
		ident. oznaka lista 01.4	

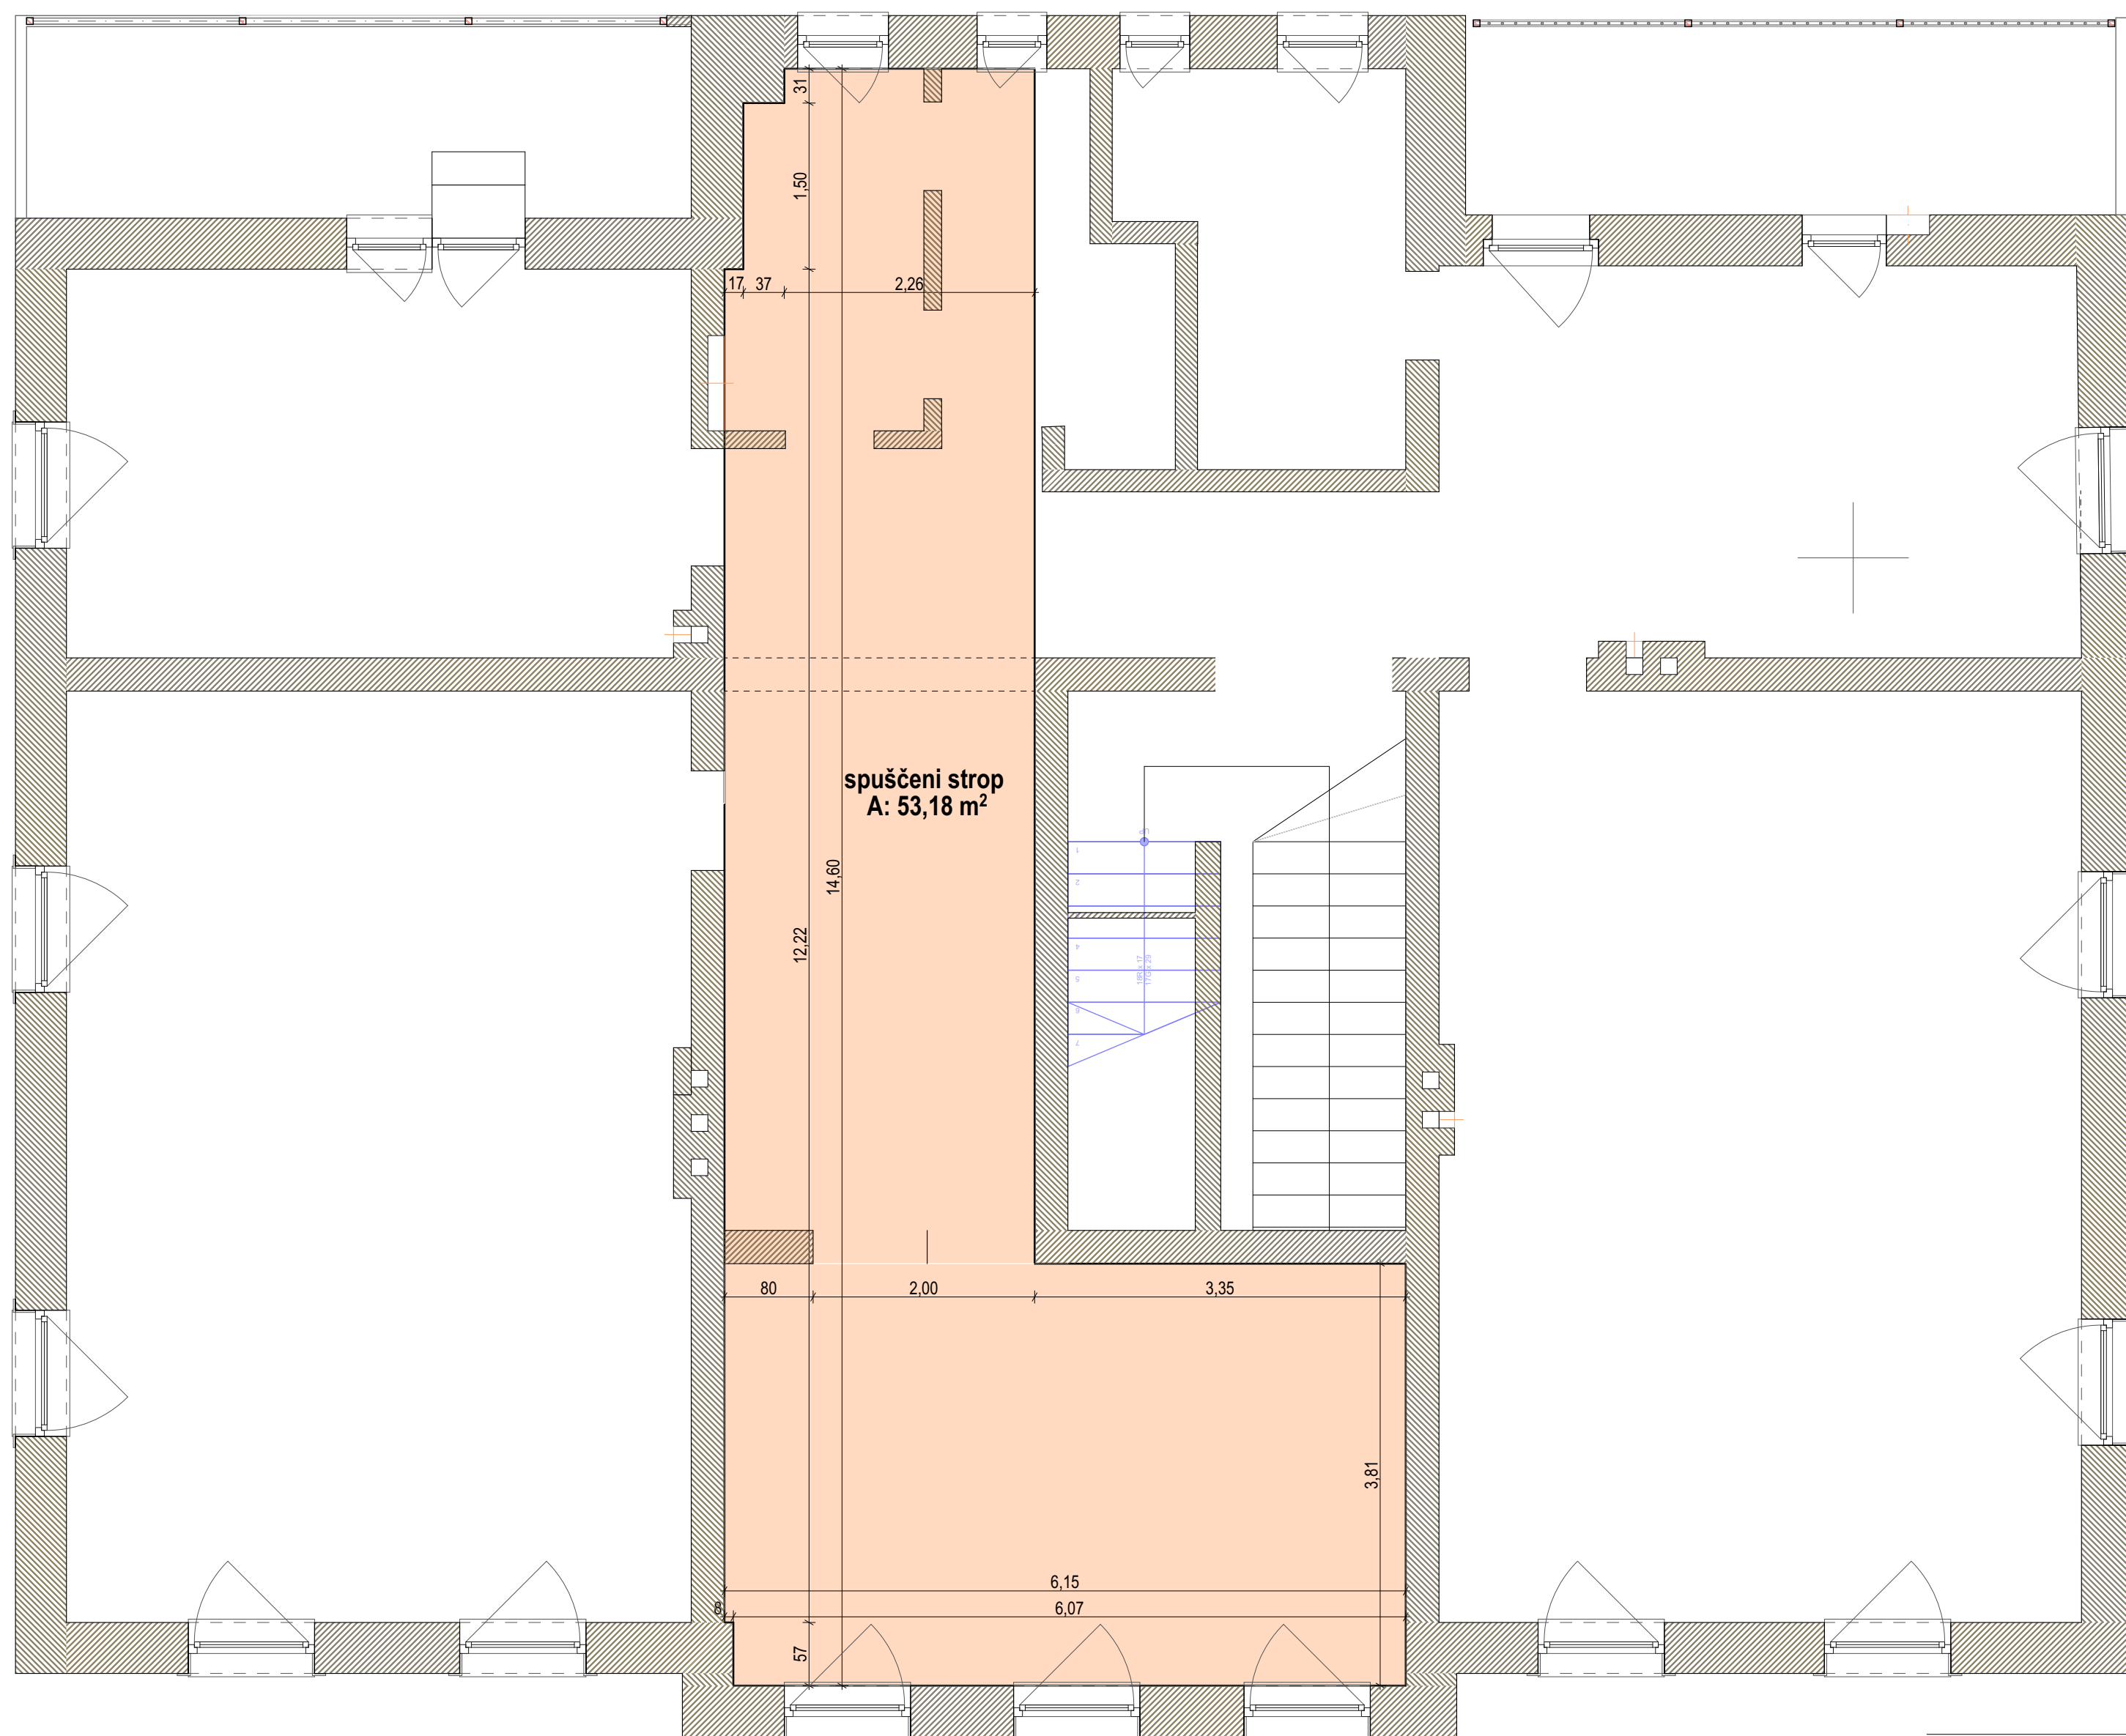