


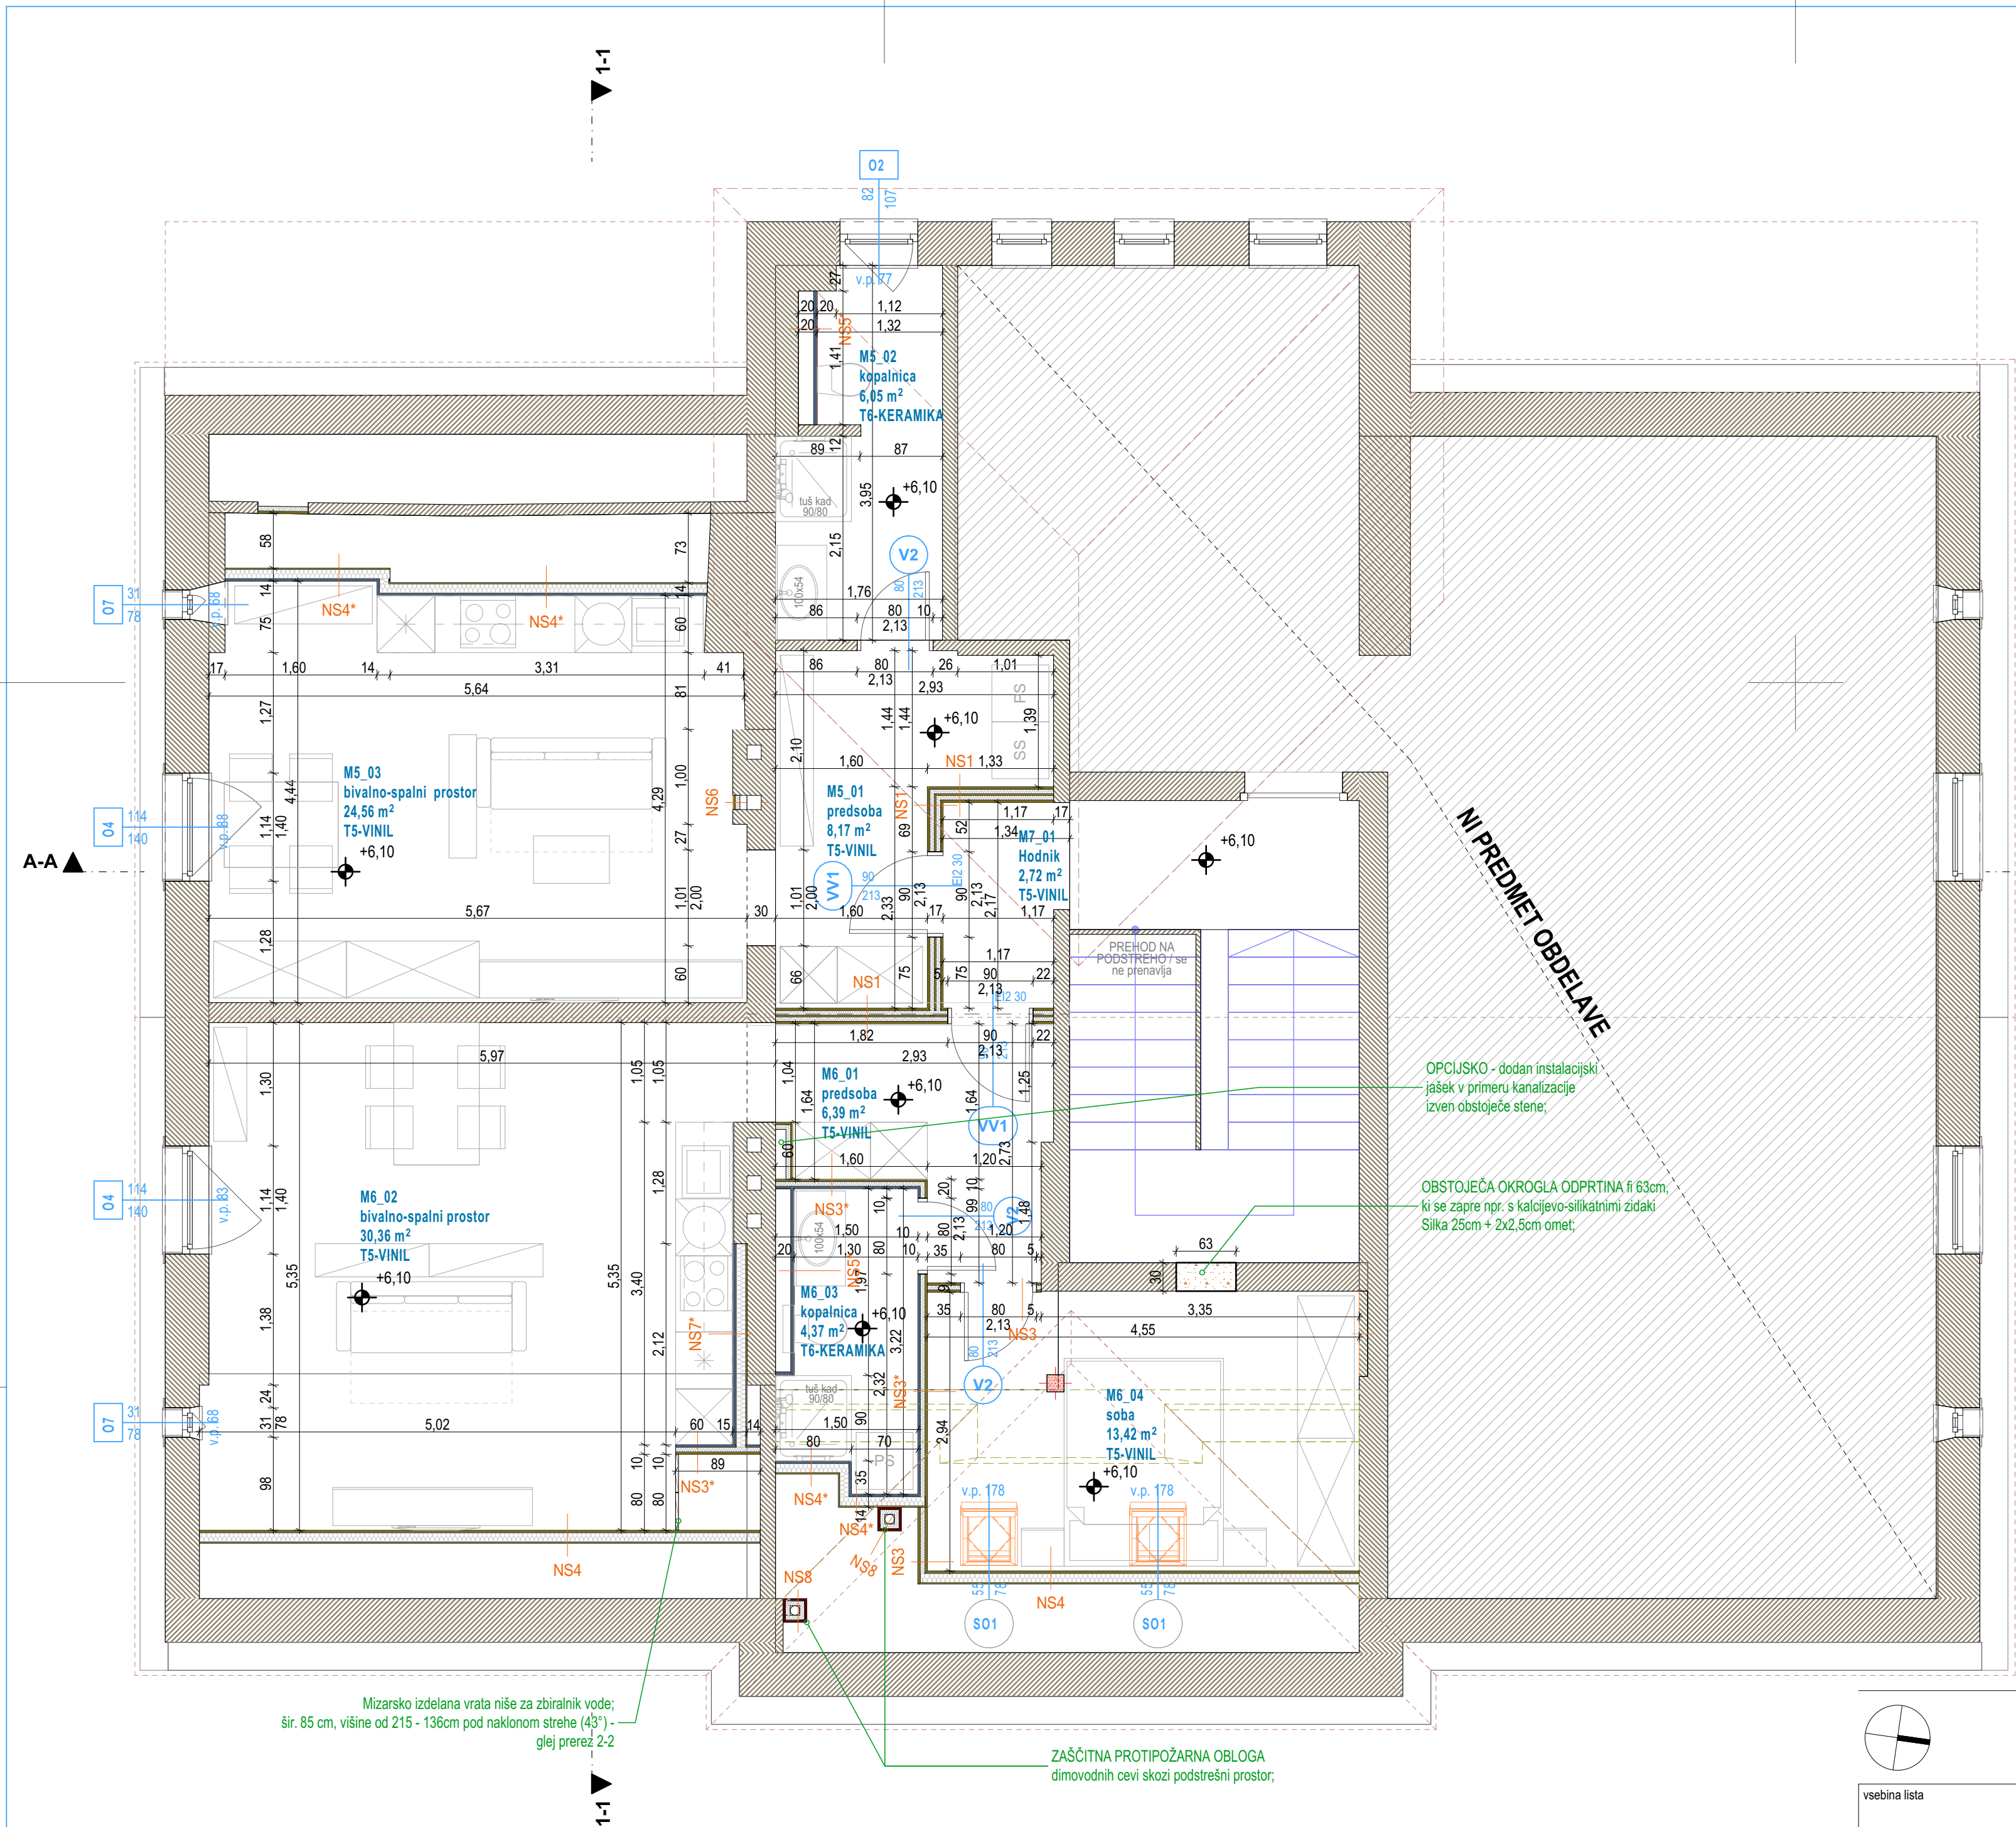



Seznam vseh prostorov - neto površina				
	Št.	Prostor	Talna obloga	Površina [m2]
Mansarda				
M5	M5_01	predsoba	T5-VINIL	8,2
M5	M5_02	kopalnica	T6-KERAMIKA	6,1
M5	M5_03	bivalno-spalni prostor	T5-VINIL	24,6
				38,8 m²
M6	M6_01	predsoba	T5-VINIL	6,4
M6	M6_02	bivalno-spalni prostor	T5-VINIL	30,4
M6	M6_03	kopalnica	T6-KERAMIKA	4,4
M6	M6_04	soba	T5-VINIL	13,4
				54,5 m²
M7	M7_01	Hodnik	T5-VINIL	2,7
SKUPAJ 1+M				2,7 m²
				96,0 m²

Mizarsko izdelana vrata niše za zbiralnik vode;
šir. 85 cm, višine od 215 - 136cm pod naklonom strehe (43°) -
glej prerez 2-2

ZAŠČITNA PROTIPOŽARNA OBLOGA
dimovodnih cevi skozi podstrešni prostor;

OPCIJSKO - dodan instalacijski
jašek v primeru kanalizacije
izven obstoječe stene;

OBSTOJEČA OKROGLA ODPRTINA fi 63cm,
ki se zapre npr. s kalotjevo-silikatnimi zidaki
Silika 25cm + 2x2,5cm omet;

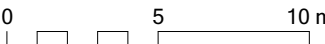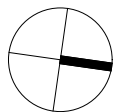

vsebina lista				Tloris MANSARDE_NOVO			
projektant NAINO d.o.o. Bizeljaska c. 80a SI - 8250 Brežice		identifikacijska označba projektne dokumentacije A-26-03 naziv gradnje Prenova stanovanj - CBM 107		vodja projektiranja Grego BIZJAK, univ. dipl. inž. arh. , ZAPS 1592		sodelavci Tadeja ŠEPEC BIZJAK, univ. dipl. inž. arh.	
investitor OBČINA BREŽICE C. prvih borcev 18 8250 Brežice		vrsta načrta 1-Zbirni načrt - Načrt s področja arhitekture		vrsta projektne dokumentacije PZI		merilo M 1:50	
				datum maj 2026		ident. oznaka lista 01.6	