
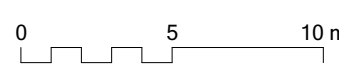
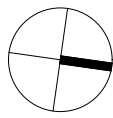


LEGENDA

- mavčnokartonska obloga
~~~~~ keramična stenska obloga

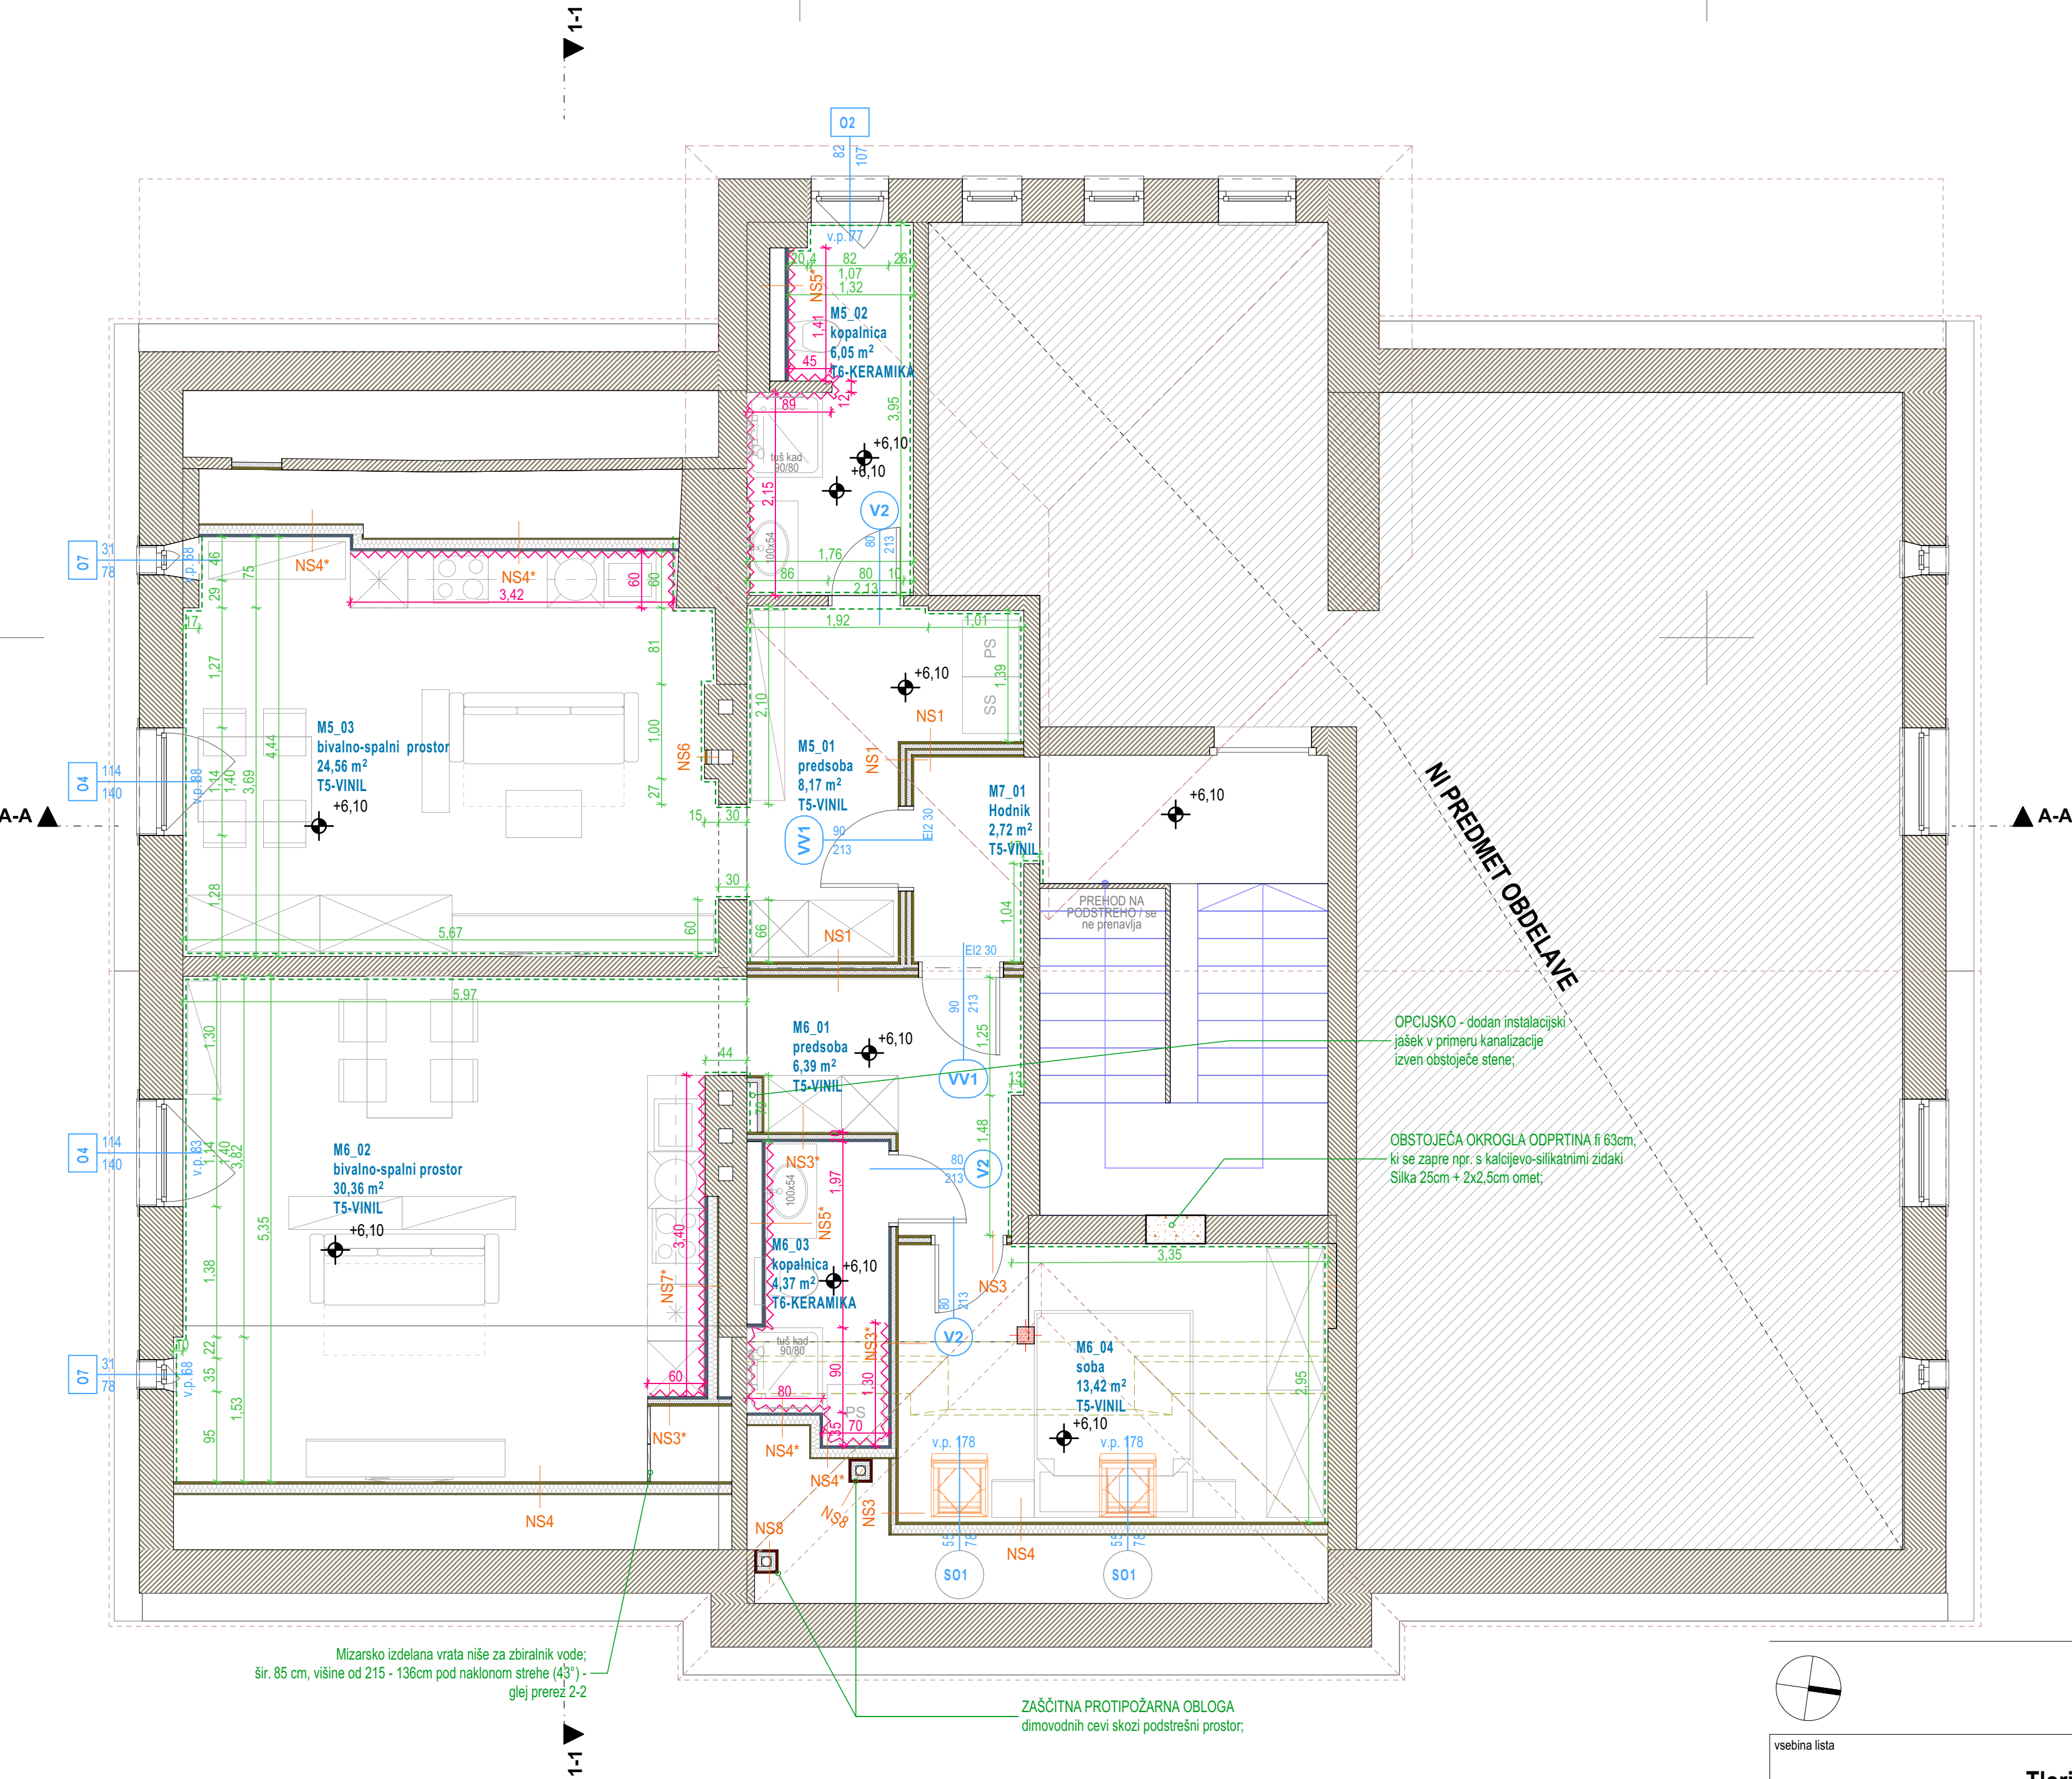

|                                                                     |                                                                  |                                                                        |                   |                                                         |                             |
|---------------------------------------------------------------------|------------------------------------------------------------------|------------------------------------------------------------------------|-------------------|---------------------------------------------------------|-----------------------------|
| vsebina lista                                                       |                                                                  | Tloris MANSARDE_obloge                                                 |                   | naino <sup>®</sup><br>arhitekturno biro                 |                             |
| projektant<br>NAINO d.o.o.<br>Bizeljška c. 80a<br>SI - 8250 Brežice | identifikacijska označba projektna dokumentacije<br>A-26-03      | vodja projektiranja<br>Grego BIZJAK, univ. dipl. inž. arh. , ZAPS 1592 |                   | sodelavci<br>Tadeja ŠEPEC BIZJAK, univ. dipl. inž. arh. |                             |
| investitor<br>OBČINA BREŽICE<br>C. prvih borcev 18<br>8250 Brežice  | vrsta načrta<br>1-Zbirni načrt - Načrt s<br>področja arhitekture | vrsta projektna dokumentacije<br>PZI                                   | datum<br>maj 2026 | merilo<br>M 1:50                                        | ident. oznaka lista<br>01.7 |