


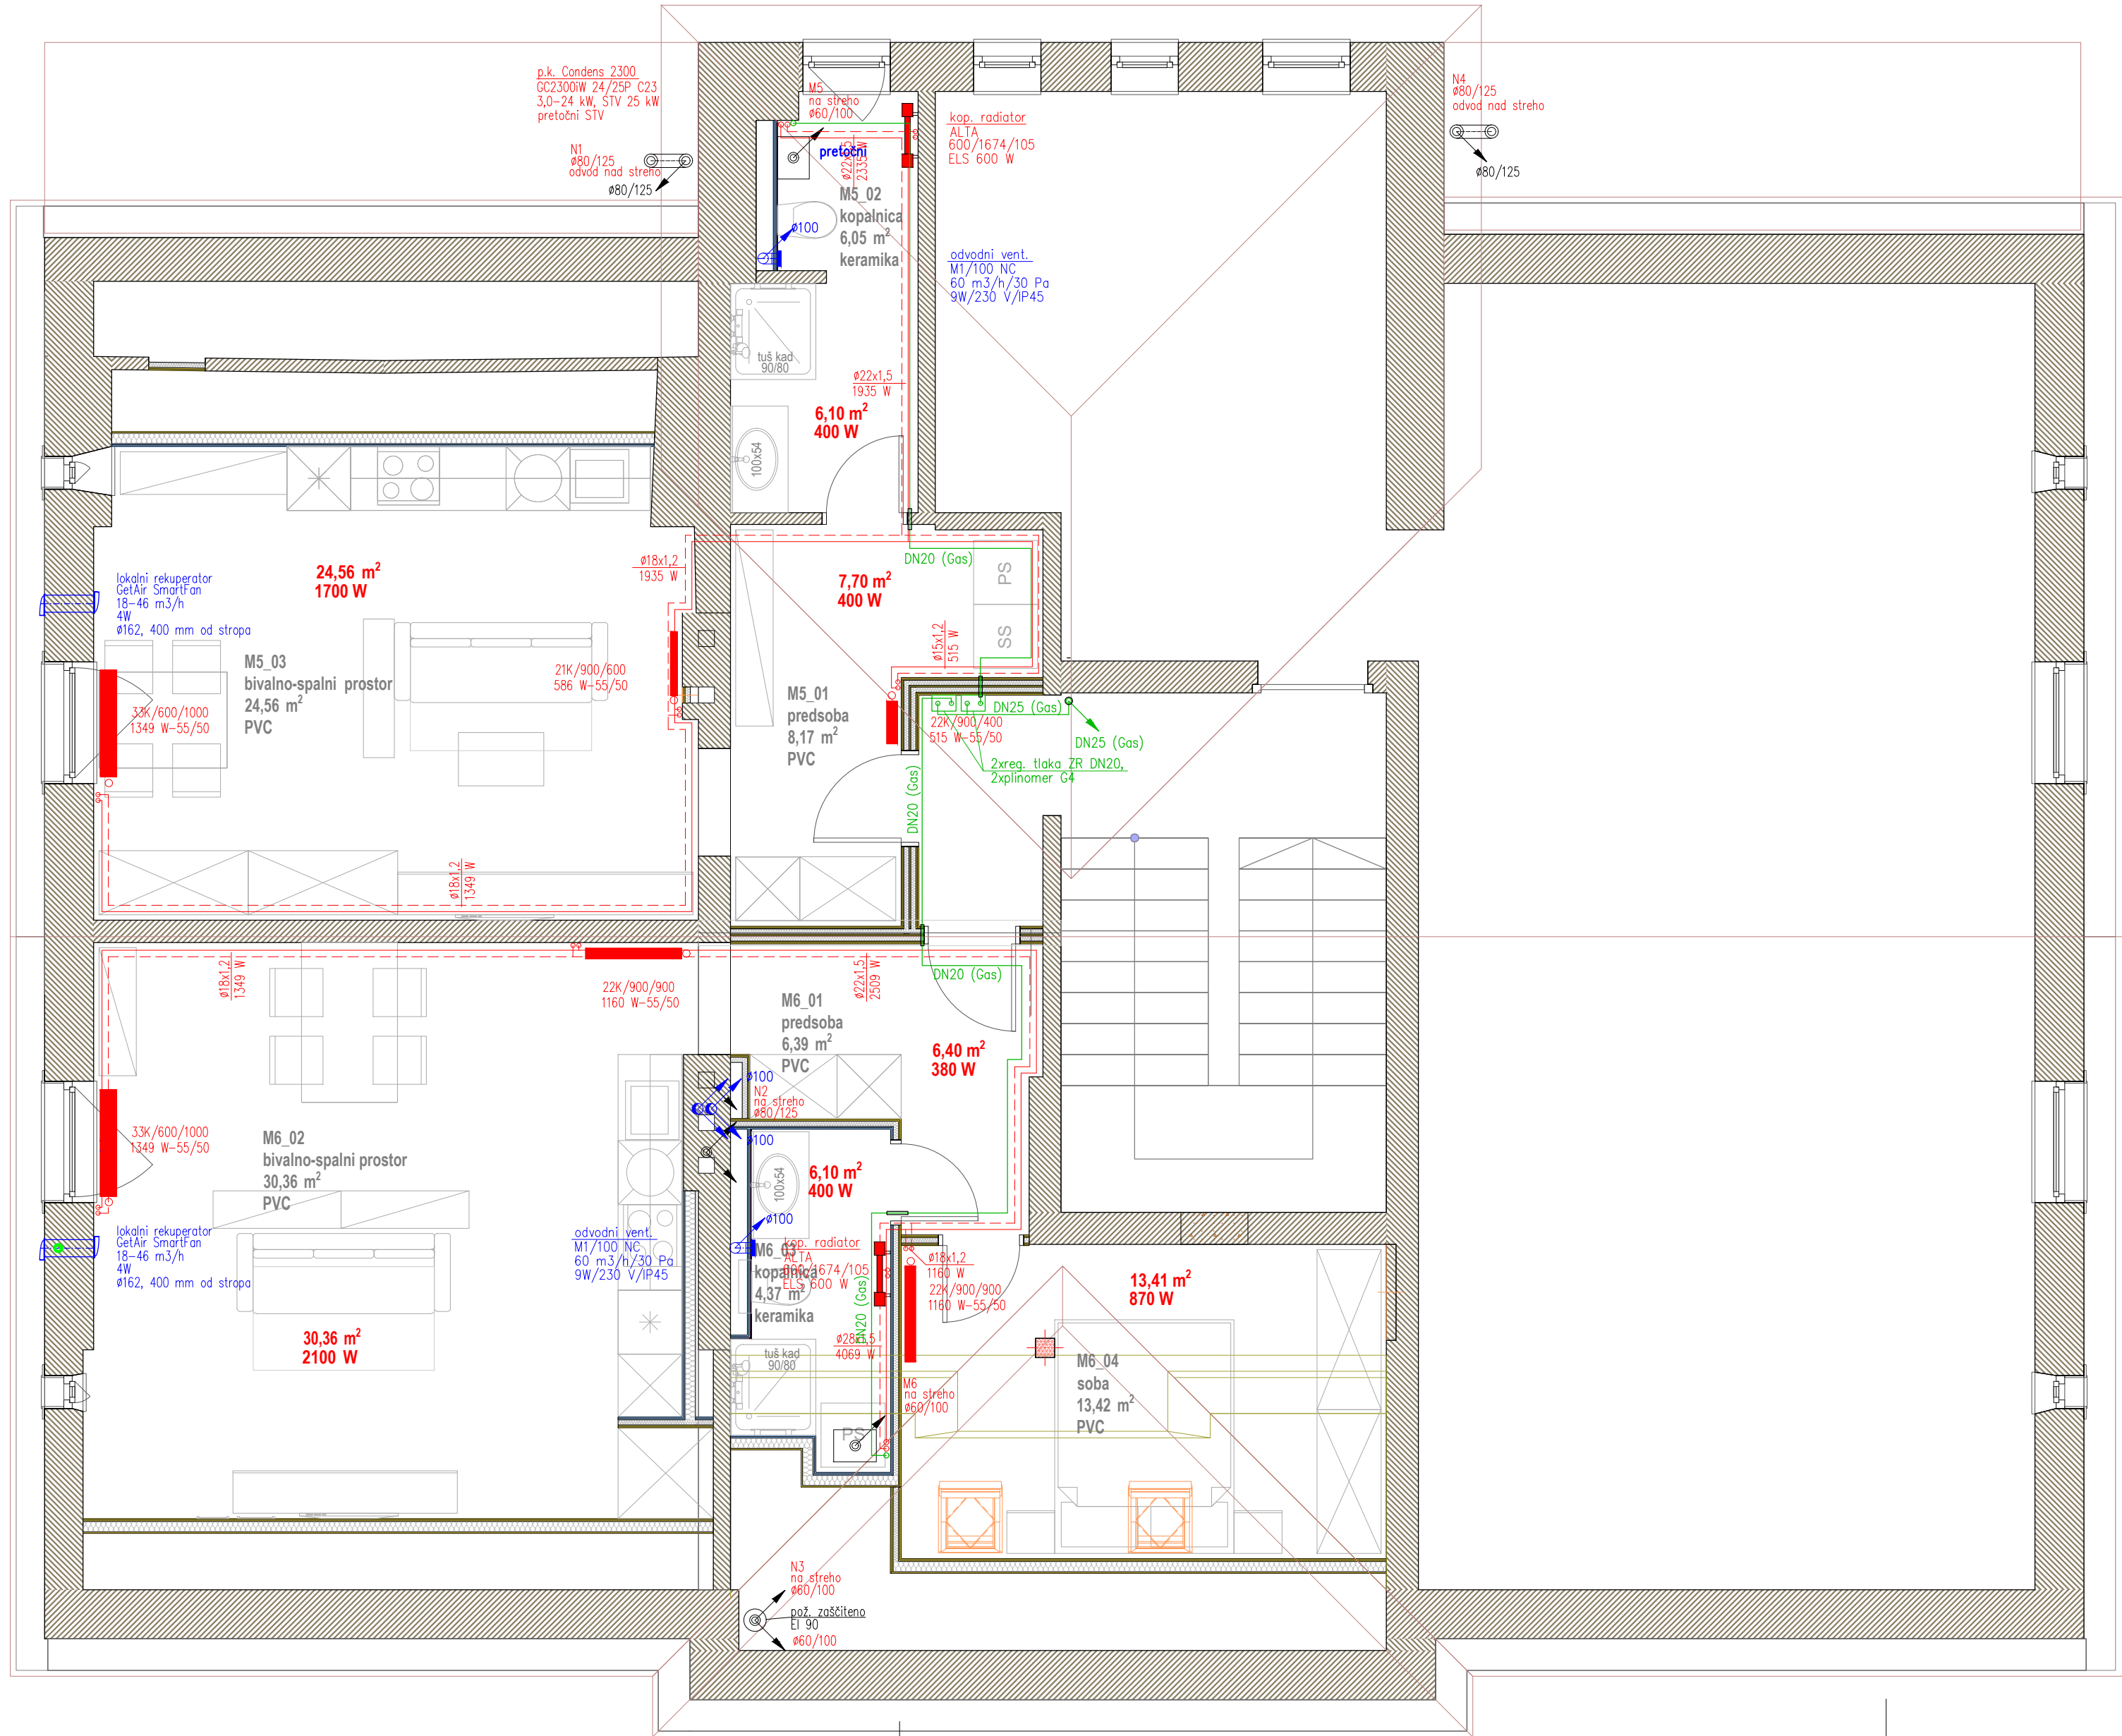

OPOMBA:
Pred montažo radiatorjev, preveriti in uskladiti mikrolokacije radiatorjev z arhitektom.

HitPro Drago Bohorč s.p.
projekcijsko inženjersko podjetje Rožno 38 a, 8280 Brestanica

investitor:	Občina Brežice, CPB 18, 8250 Brežice
objekt:	PRENOVA STANOVANJ -CBM 107
vodja projekta:	Grega Bizjak univ.dipl.inž.arh., ZAPS PA-1592
pooblašteni projektant:	Drago Bohorč, u.d.i.s., IZS PI S-1224
vrsta načrta:	4 - Načrt s področja strojništva
datum:	junij 2026
številka projekta:	A-26-03
številka načrta:	A-26-03-4
številka lista:	S-02
faza:	PZI

TLORIS MANSARDA 1:50
Ogrevanje, prezračevanje, ZP