


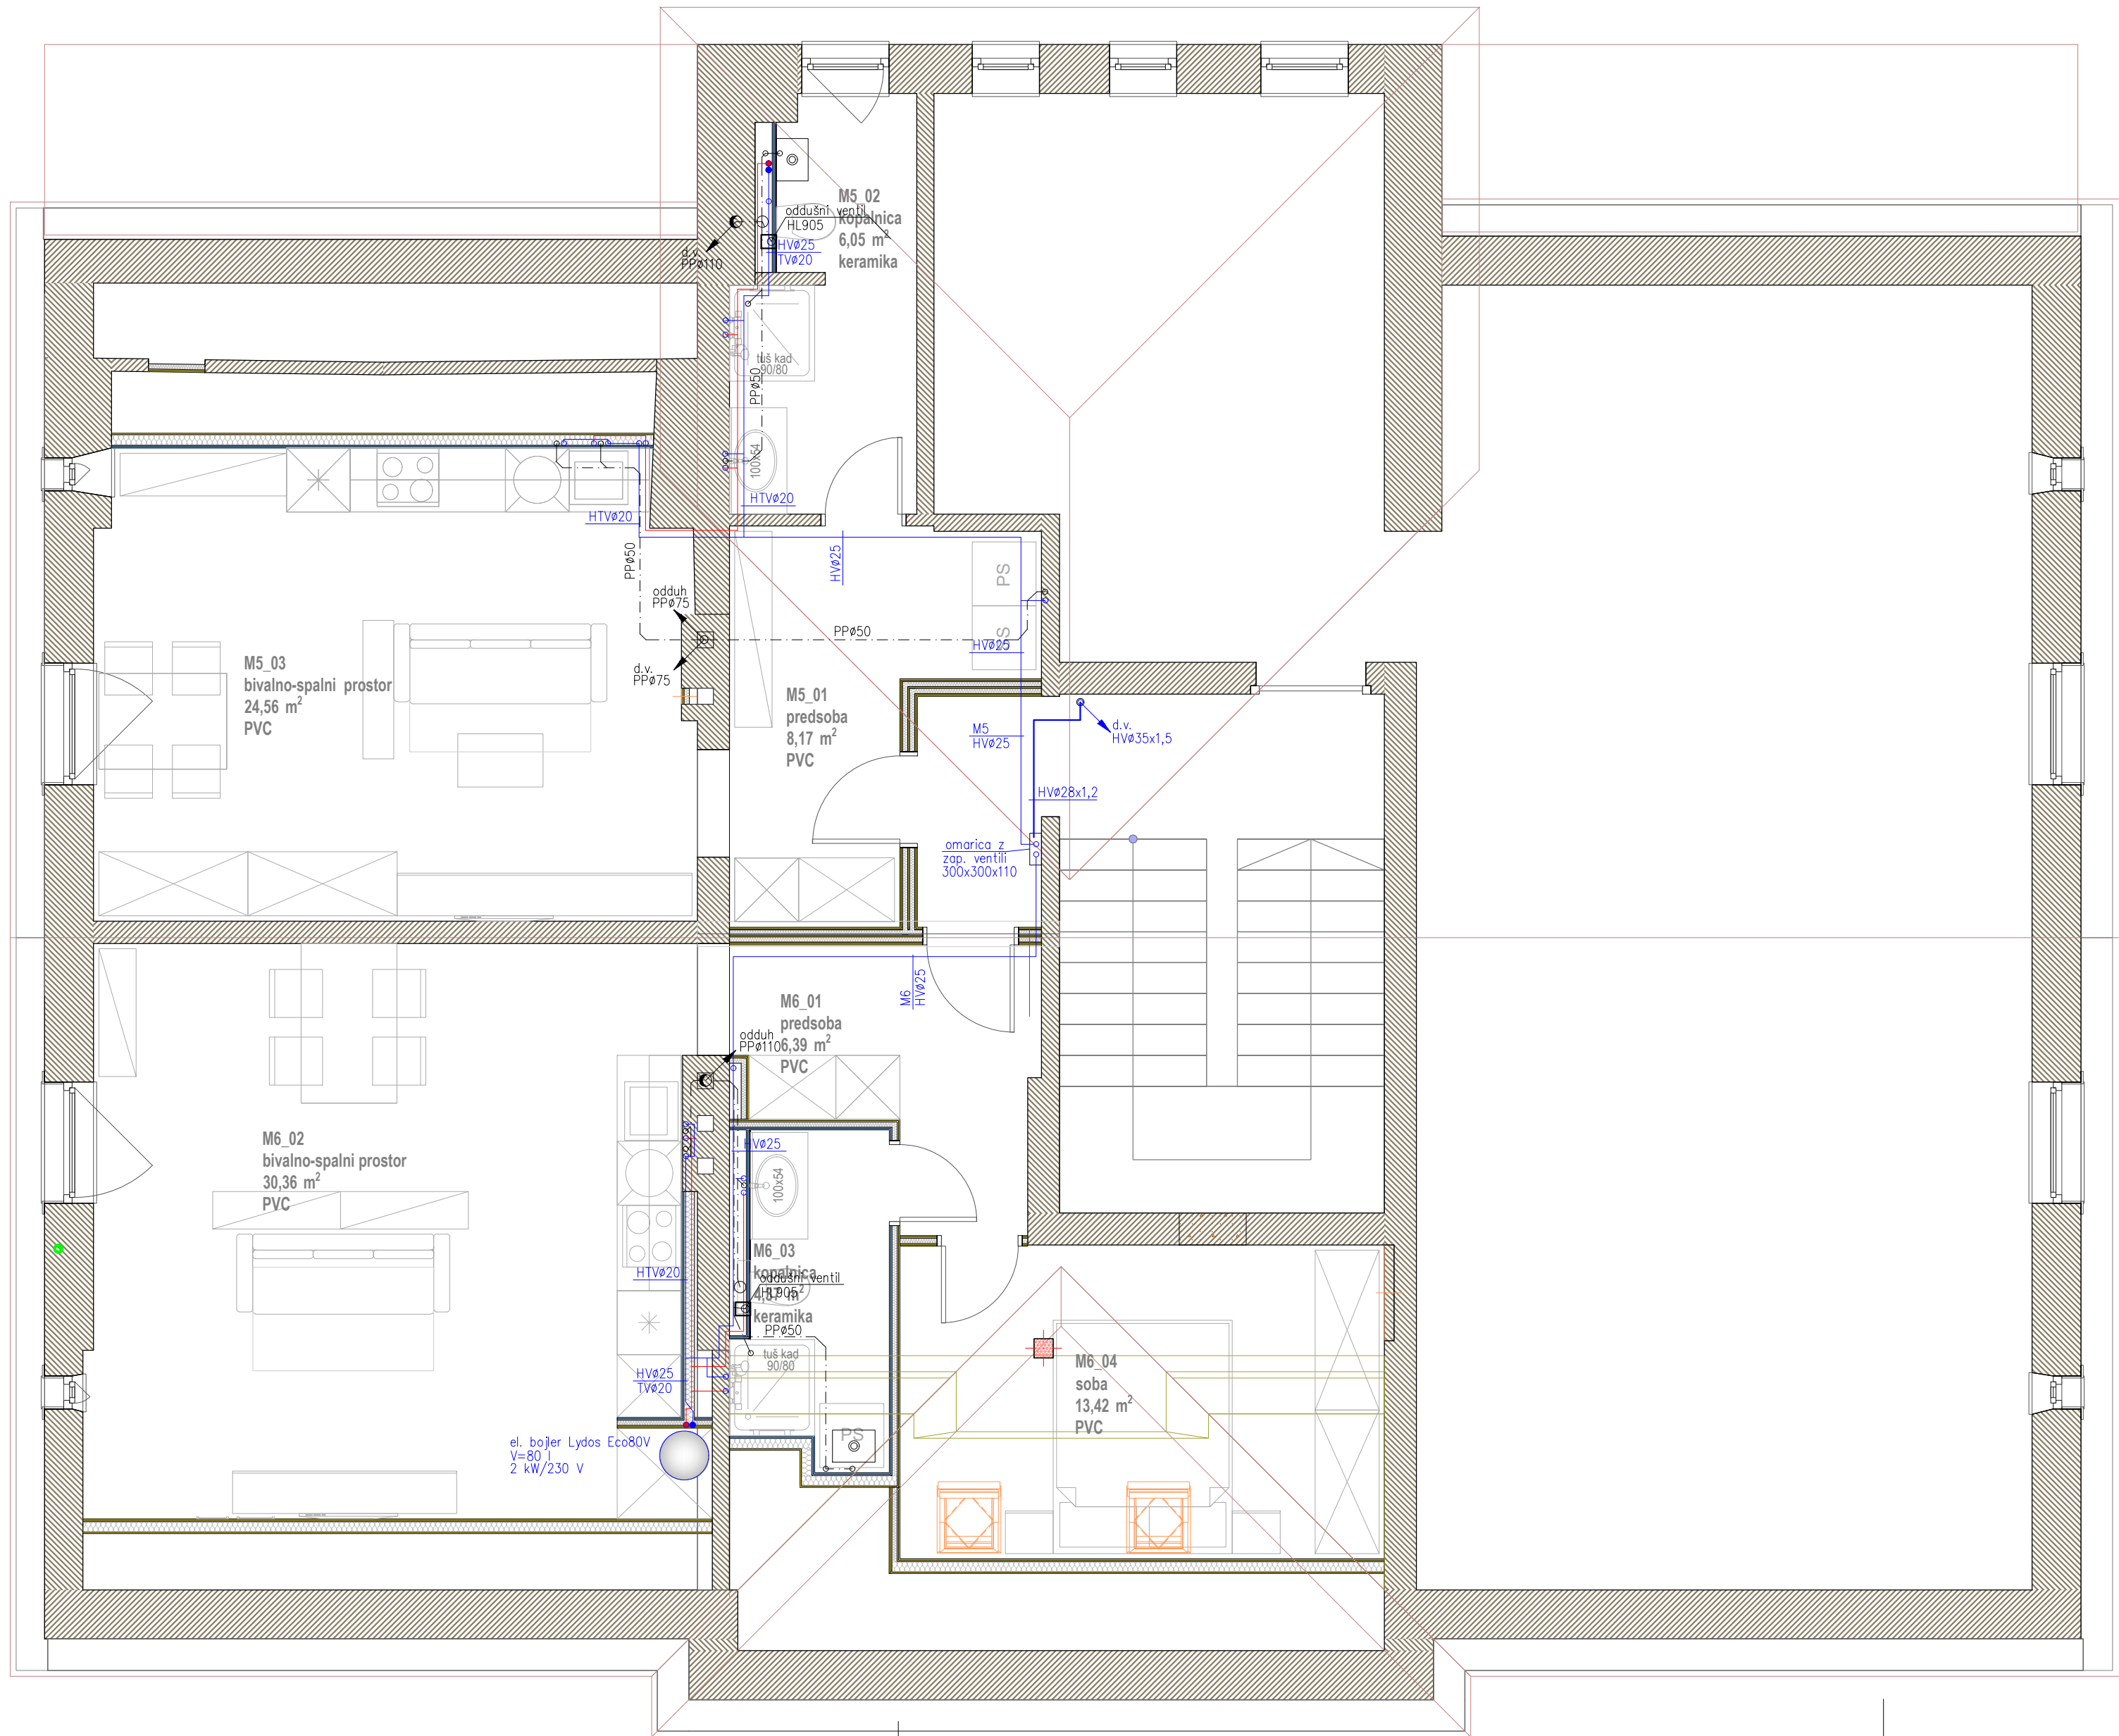

investitor:	Občina Brežice, CPB 18, 8250 Brežice
objekt:	PRENOVA STANOVANJ -CBM 107
vodja projekta:	Grega Bizjak univ.dipl.inž.arh., ZAPS PA-1592
pooblašteni projektant:	Drago Bohorč, u.d.i.s., IZS PI S-1224
vrsta načrta:	4 - Načrt s področja strojništva
datum:	junij 2026
številka projekta:	A-26-03
številka načrta:	A-26-03-4
številka lista:	S-04
faza:	PZI