


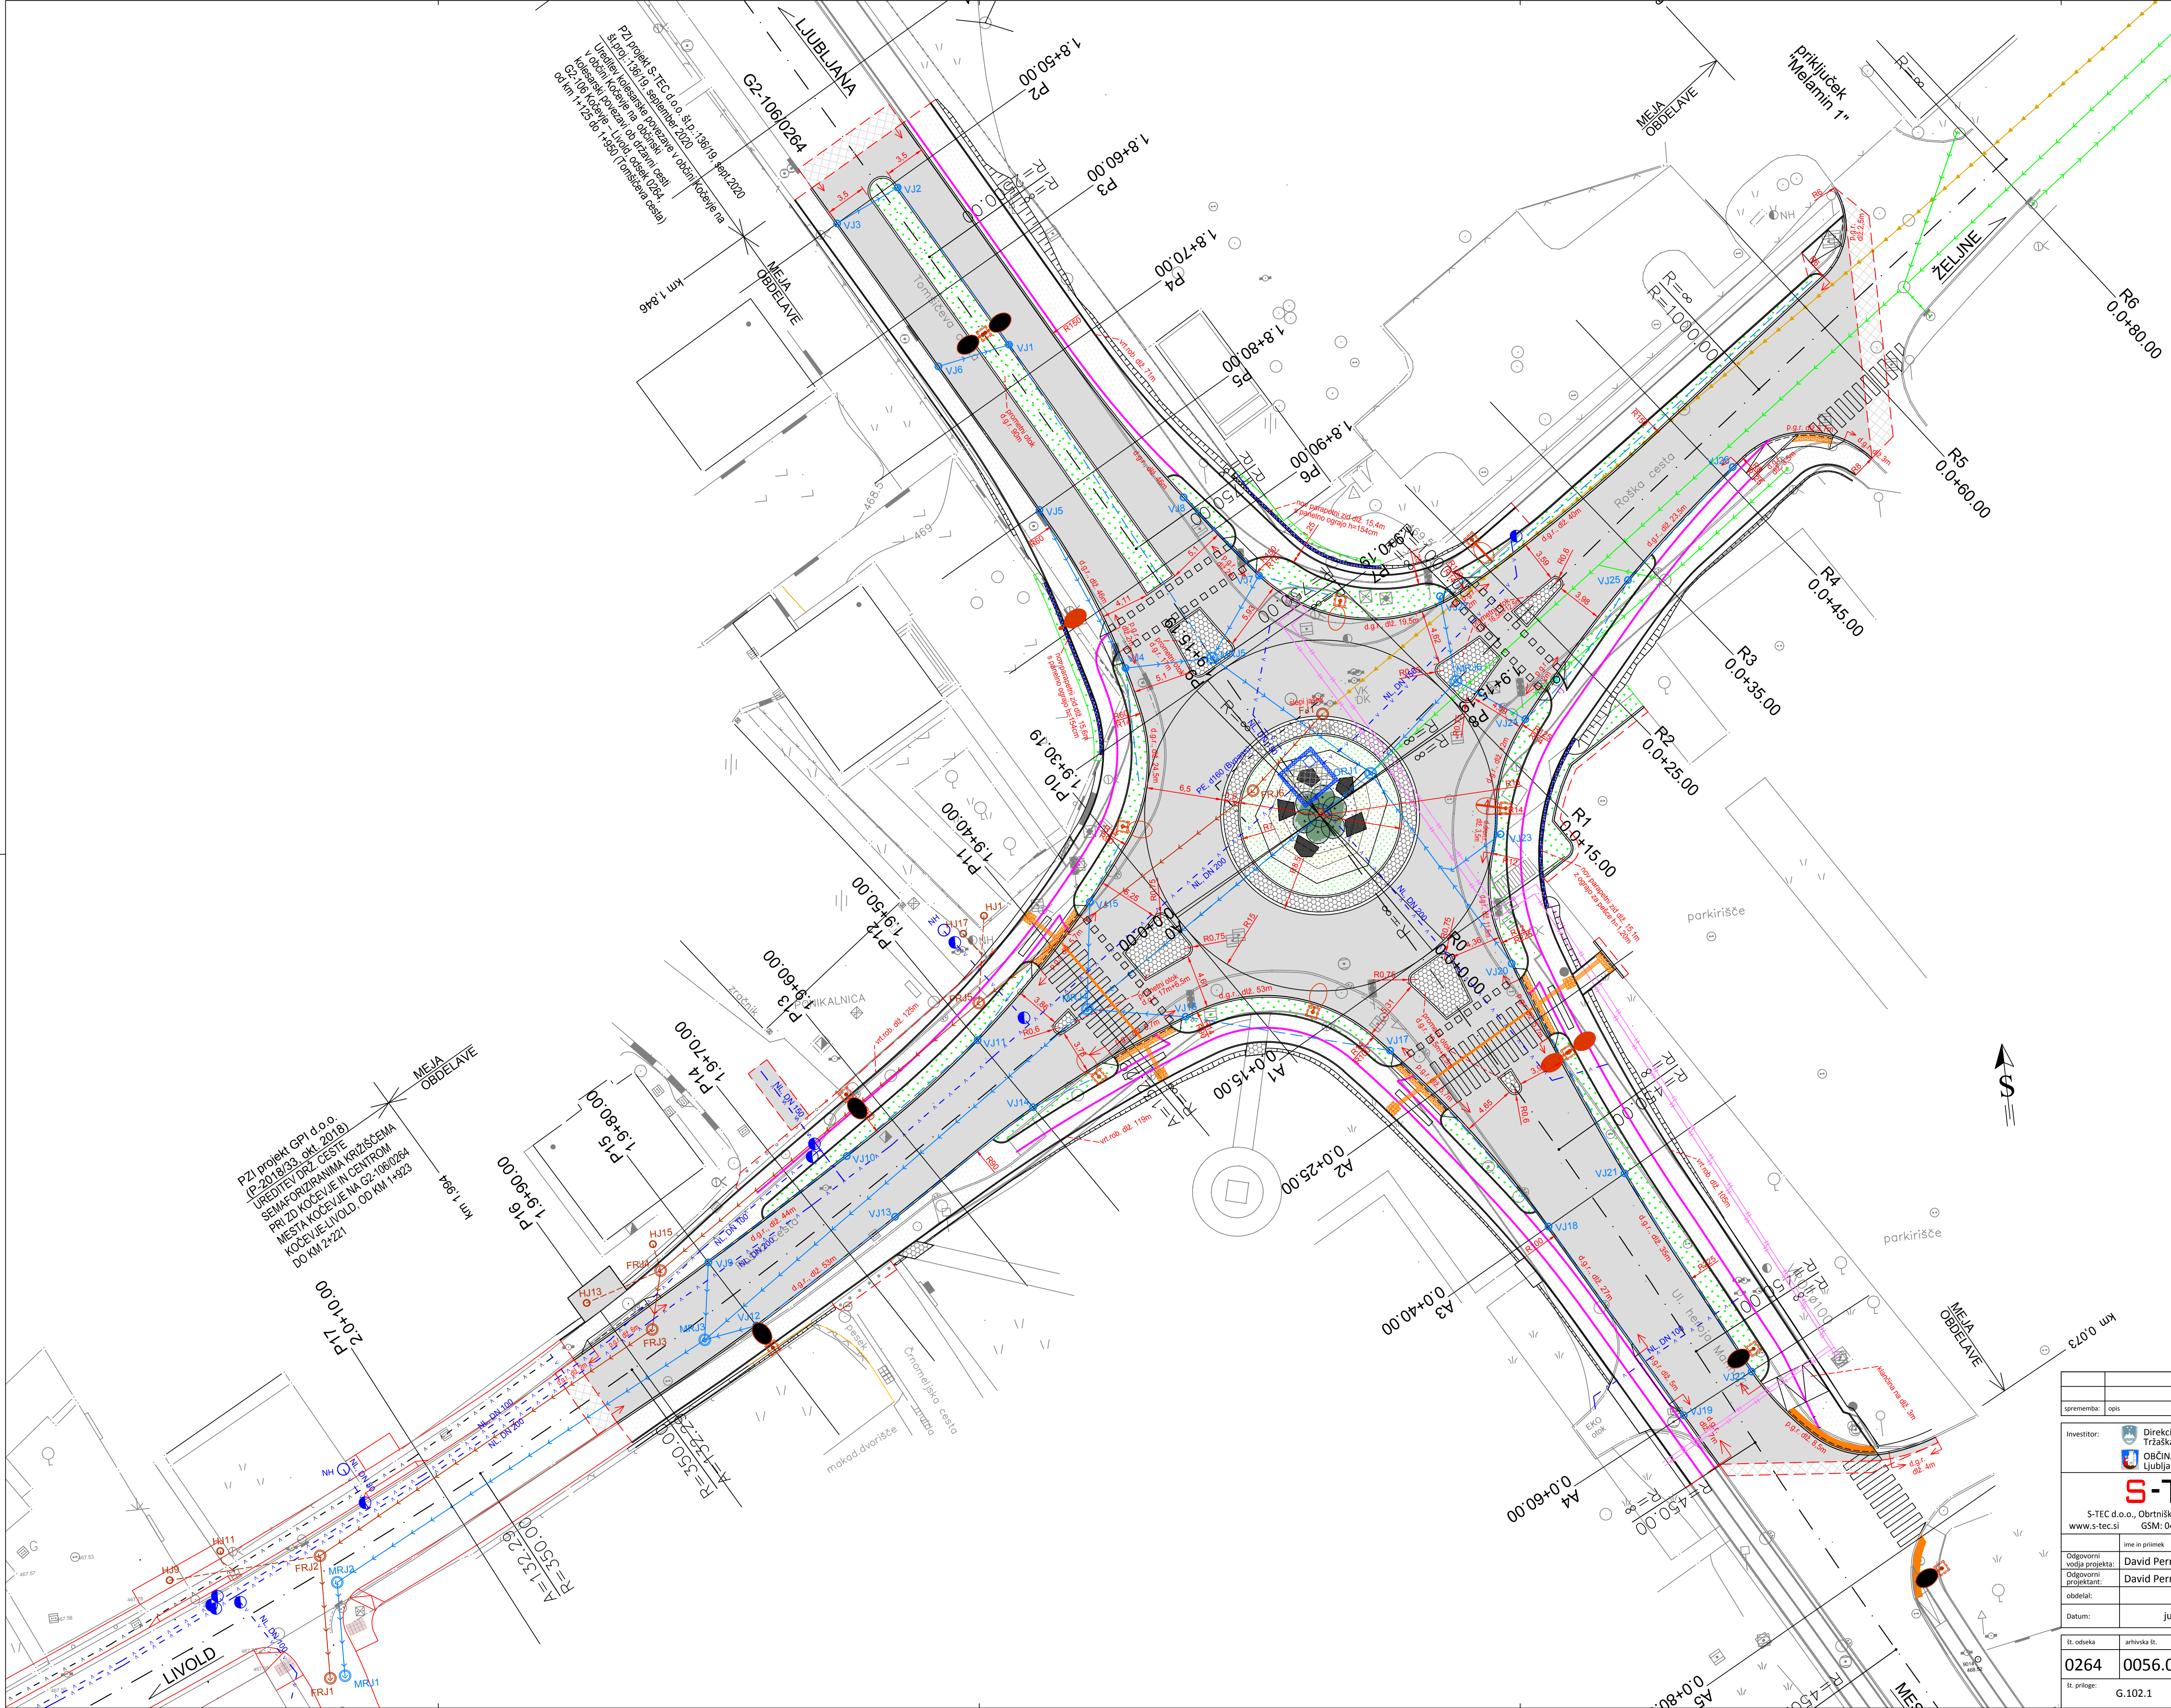

LEGENDA:

Površine:

- Nova vozišna konstrukcija (G2, RT in LC)
- Prilagoditev z rezkanjem in preplastitvijo
- Pločniki in kolesarske steze
- Tlakovane površine
- Zelenica
- Talni taktilni sistem (vođenje slabovidnih)

Projektirani komunalni vodi:

- Meteorna kanalizacija (PVC in GRP cevi)
- Drenažna kanalizacija (DK cevi)
- Fekalna kanalizacija (GRP DN350)
- Fekalna (hišna) kanalizacija (PVC DN160)

Svetilniki:

- Nov drog in nova LED svetilka
- Nov drog in nova LED svetilka
- Prestavitev obst. droga in svetilke
- Prestavitev obst. droga in montaža nove LED svetilke

Ostali novopredvideni komunalni vodi (ali obnove obstoječih):

- Vodovodni cevovod (duktil DN100, DN150, DN200)
- Vodovod - začasni bypass (v fazi gradnje)
- Vročevod (ločen projekt)
- Fekalna kanalizacija (novourejena, že izvedena)

Linije in ostali simboli:

- Nova cevna ograja za pešce (h=120cm)
- Meja gradbenega posega (rezanje asfalta, prilagoditev)
- Dvignjen robnik h=12cm
- Pogreznjen robnik (obm. uvozo h=3cm, obm. zaključkov pločnikov in prehodov za pešce h=0cm)
- Klančina za invalida
- Granitne kocke 10/10/10cm (obroba kolesarskih stez)
- Drenažni robniki

OPOMBA:

a) Fekalni jašek FJ1 se izvede kot slepi jašek (prekrit z asfaltom/tlakom)

b) Fekalni kanal se izvede do jaška FRJ1 (Prešernova ulica)

c) Meteorni kanal se izvede do jaška MRJ1 (Prešernova ulica)

d) Pred pričetkom gradnje **NUJNO** preveriti koto dna MRJ1 in FRJ1

sprememba:		opis		datum:	podpis	
investitor:	 Direkcija RS za infrastrukturo Tržaška cesta 19, Ljubljana  OBČINA KOČEVJE Ljubljanska cesta 26, Kočevje	Objekt: UREDITEV KROŽNEGA KRIŽIŠČA "ZDRAVSTVENI DOM" NA G2-106/0264, RT-917/3602 in LC 171051 V CENTRU KOČEVJA				
 S-TEC d.o.o., Obrtniška cesta 14, 1420 Trbovlje www.s-tec.si GSM: 040/656-525 info@s-tec.si		Za gradnjo:	REKONSTRUKCIJA	Vrsta projektno dokumentacije:	PZI	
		Vrsta načrta:	NAČRT GRADBENIH KONSTRUKCIJ	Št. projekta:	231/21	
				Št. načrta:	231/21-A	
				Šifra CC:	2112	
Odgovorni vodja projekta:		David Perme, u.d.i.gr.	G-2688	GRADBENA SITUACIJA		
Odgovorni projektant:		David Perme, u.d.i.gr.	G-2688			
obdelal:						
Datum:	julij 2021, maj 2024		Merilo:	1:250	Št.risbe:	G.102

Št. odseka	arhivna št.	faza / objekt	Številka risbe
0264	0056.00	004.2102	G.102
Št. priloge:	G.102.1	avtor risbe:	S-TEC d.o.o., Obrtniška cesta 14, Trbovlje
		ident. št. risbe:	231/21-G.102.1