


LEGENDA:

Površine:



- Vozišče reg. ceste, BUS postajališča in priključki
- Pločniki in kolesarske steze
- Tlakovane površine
- Zelenica
- Talni taktilni sistem (vodenje slabovidnih)

Linije in ostali simboli:

- Cevna ograja za pešce (h=120cm) in panelne ograje
- Dvignjen robnik h=12cm
- Pogreznjen robnik (obm. uvozo v h=3cm, obm. zaključkov pločnikov in prehodov za pešce h=0cm)
- Klančina za invalida
- Granitne kocke 10/10/10cm (obroba kolesarskih stez)
- Nov drog in nova LED svetilka
- Nov drog in nova LED svetilka
- Prestavitev obst. droga in svetilke
- Prestavitev obst. droga in montaža nove LED svetilke

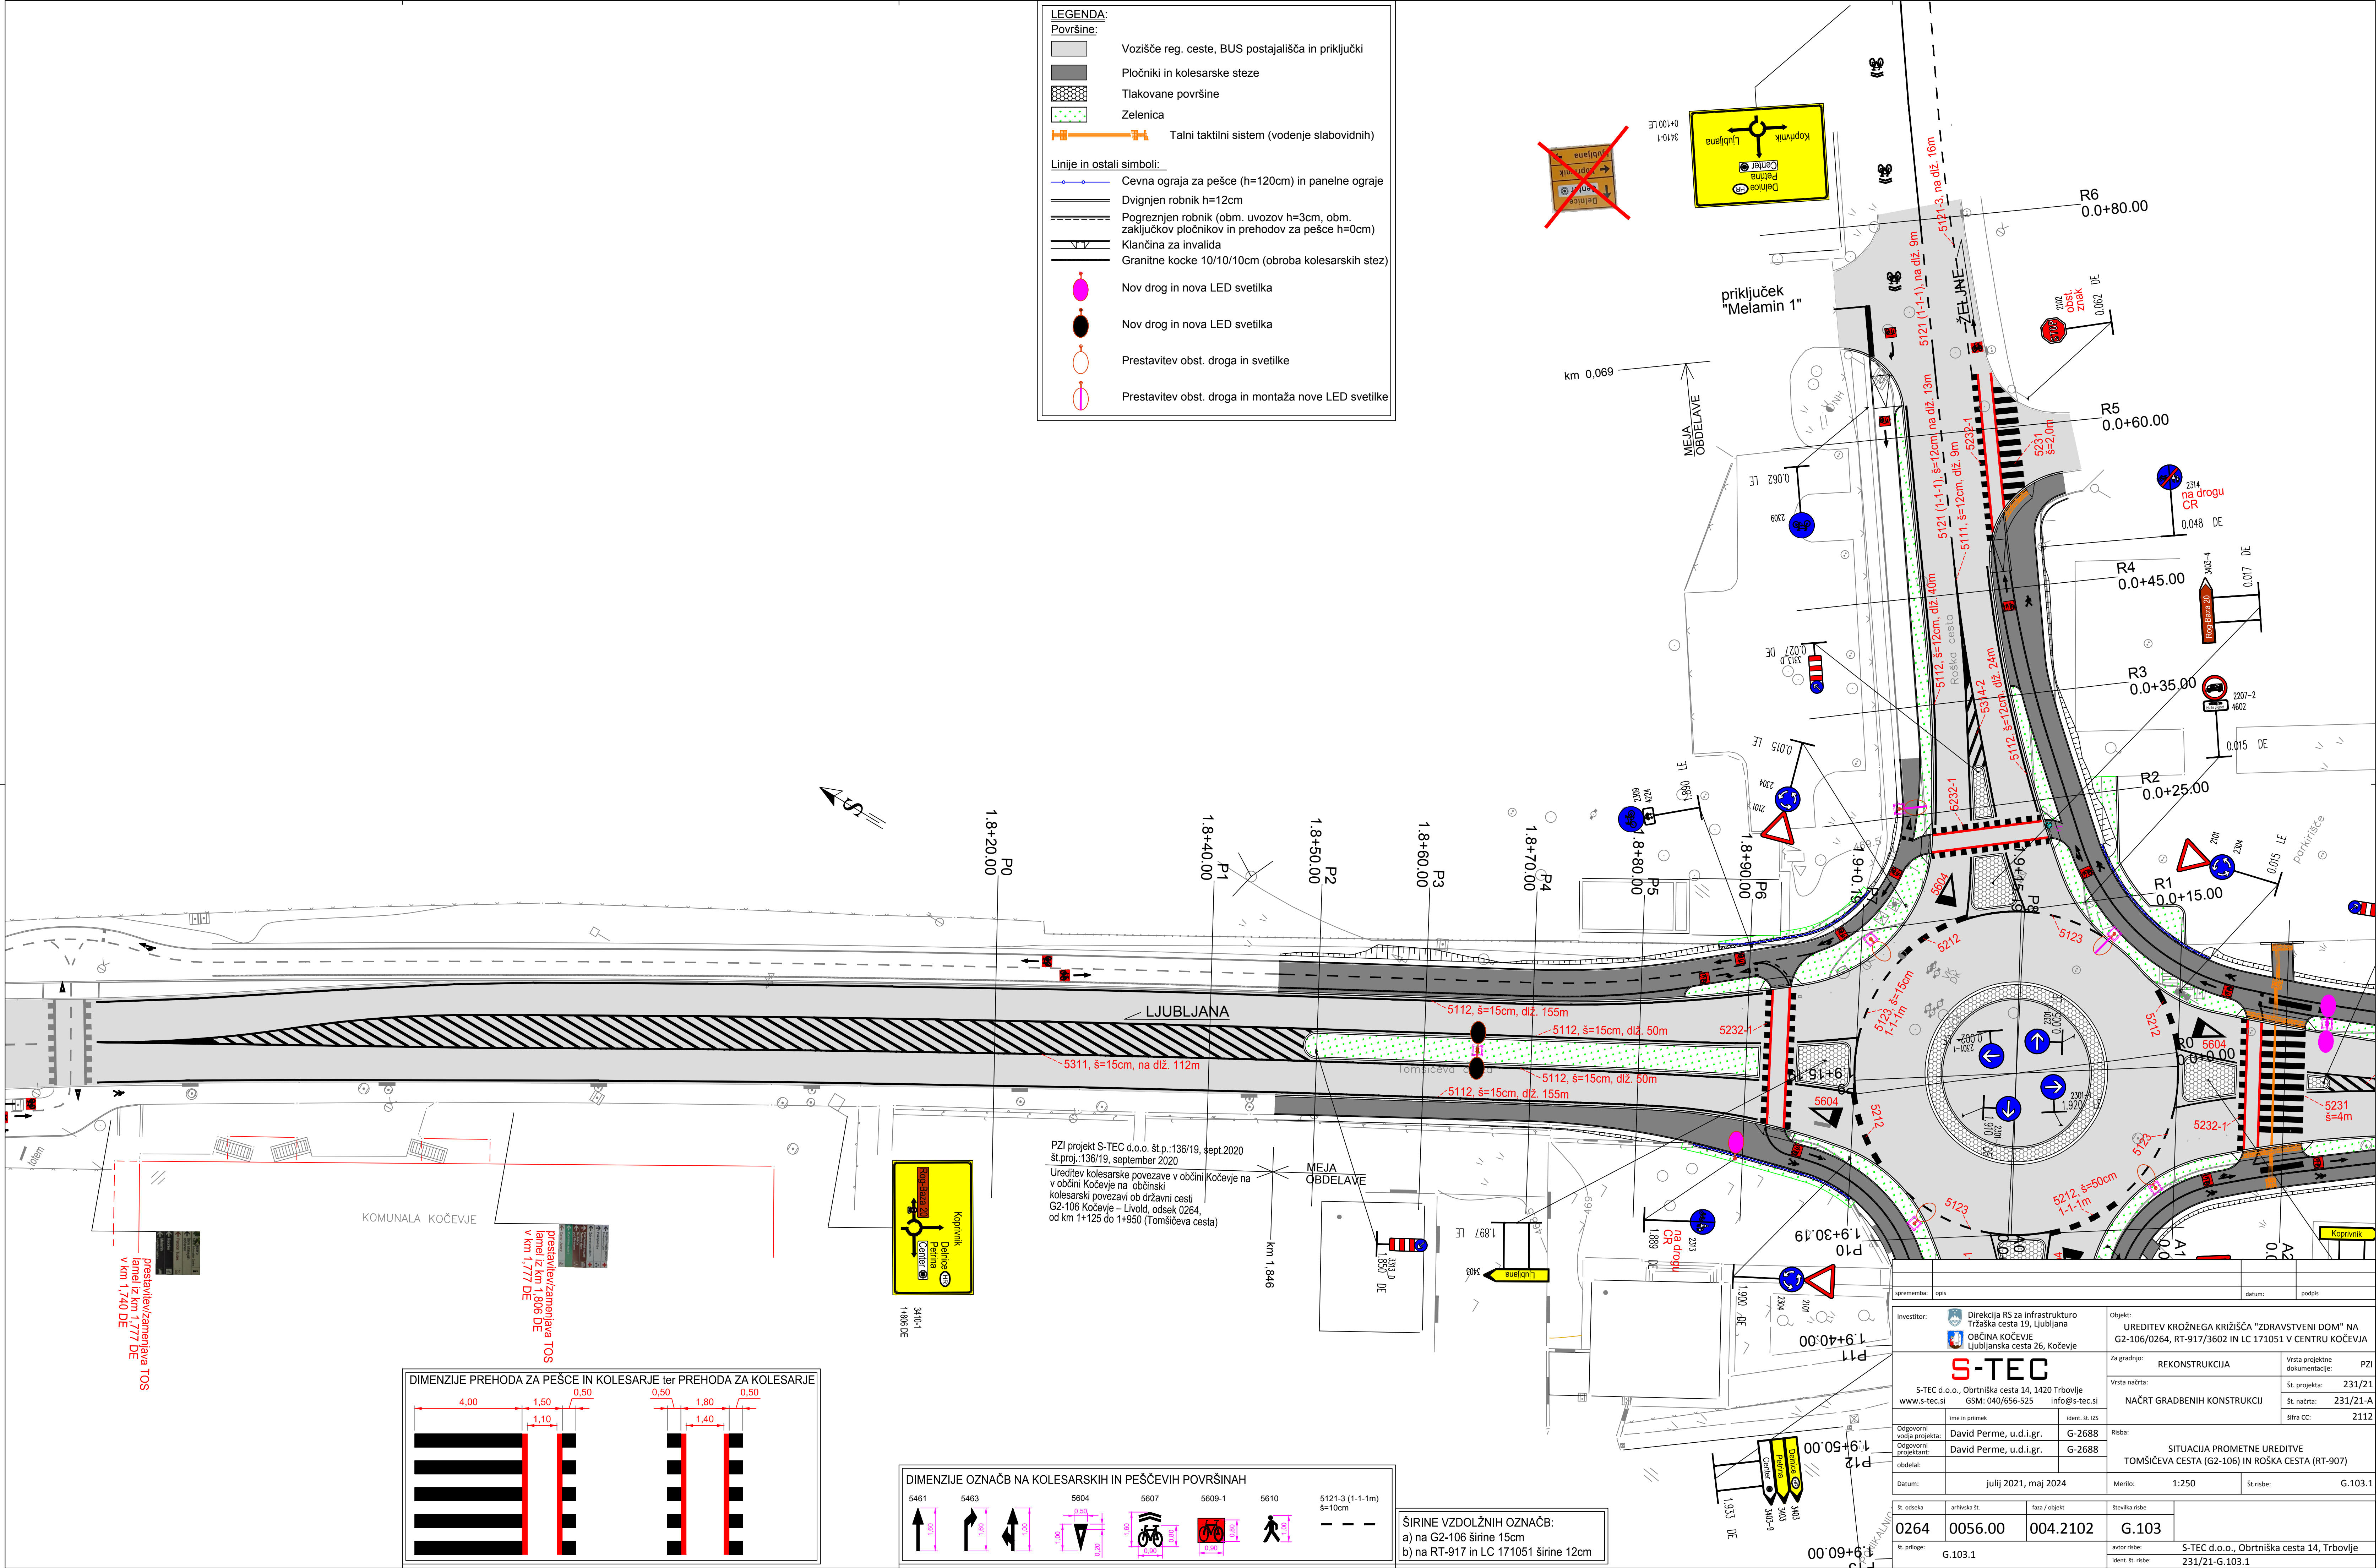

PZI projekt S-TEC d.o.o. št.p.:136/19, sept.2020
št.proj.:136/19, september 2020
Ureditev kolesarske povezave v občini Kočevje na
v občini Kočevje na občinski
kolesarski povezavi ob državni cesti
G2-106 Kočevje – Livold, odsek 0264,
od km 1+125 do 1+950 (Tomsiceva cesta)

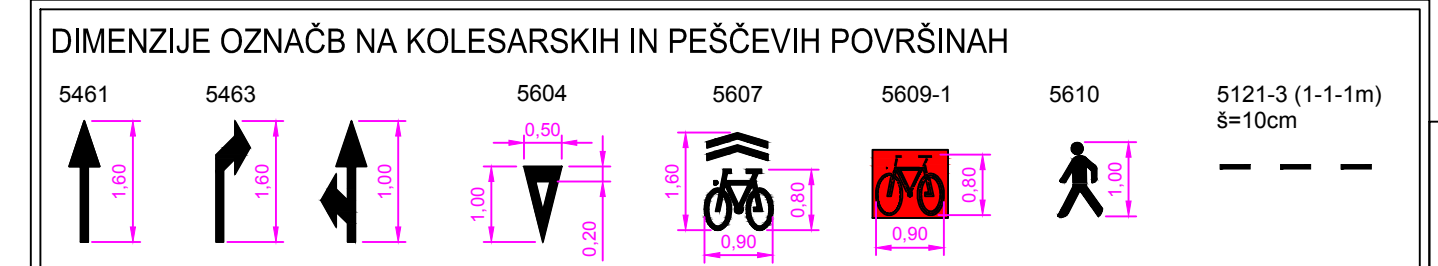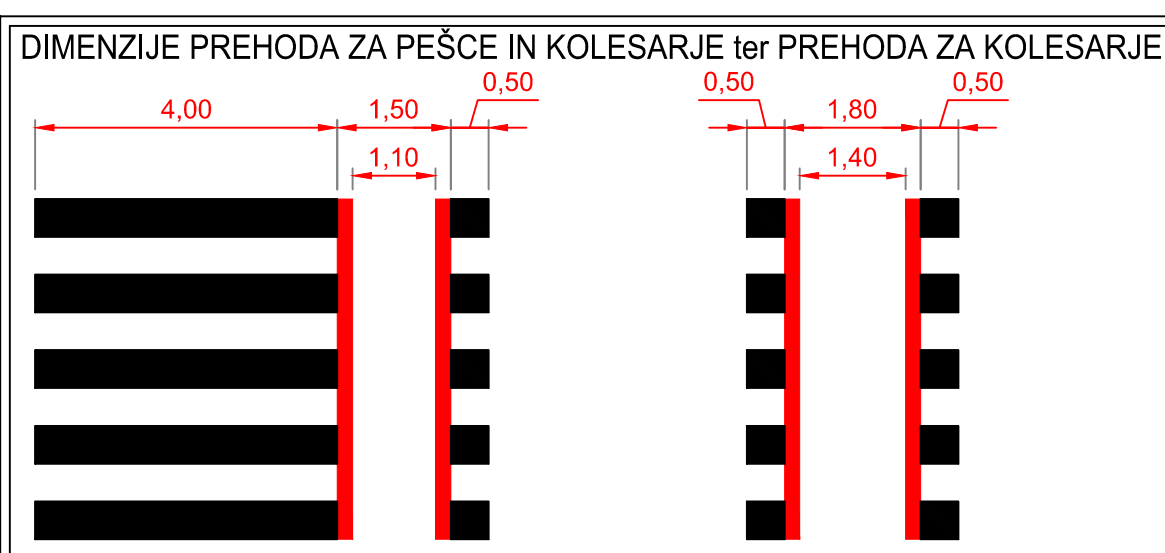

ŠIRINE VZDOLŽNIH OZNAČB:
a) na G2-106 širine 15cm
b) na RT-917 in LC 171051 širine 12cm

Investitor:	Direkcija RS za infrastrukturo Tržaška cesta 19, Ljubljana OBČINA KOČEVJE Ljubljanska cesta 26, Kočevje	Objekt:	UREDITEV KROŽNEGA KRIŽIŠČA "ZDRAVSTVENI DOM" NA G2-106/0264, RT-917/3602 IN LC 171051 V CENTRU KOČEVJA
S-TEC	S-TEC d.o.o., Obrtniška cesta 14, 1420 Trbovlje GSM: 040/656-525 info@s-tec.si	Za gradnjo:	REKONSTRUKCIJA
Odgovorni vodja projekta:	David Perme, u.d.i.gr.	Vrsta načrta:	NAČRT GRADBENIH KONSTRUKCIJ
Odgovorni projektant:	David Perme, u.d.i.gr.	Št. projekta:	231/21
Obdelal:		Št. načrta:	231/21-A
Datum:	julij 2021, maj 2024	Šifra CC:	2112
Št. odseka:	0264	Št. risbe:	G.103
Št. priloge:	G.103.1	Št. risbe:	231/21-G.103.1