


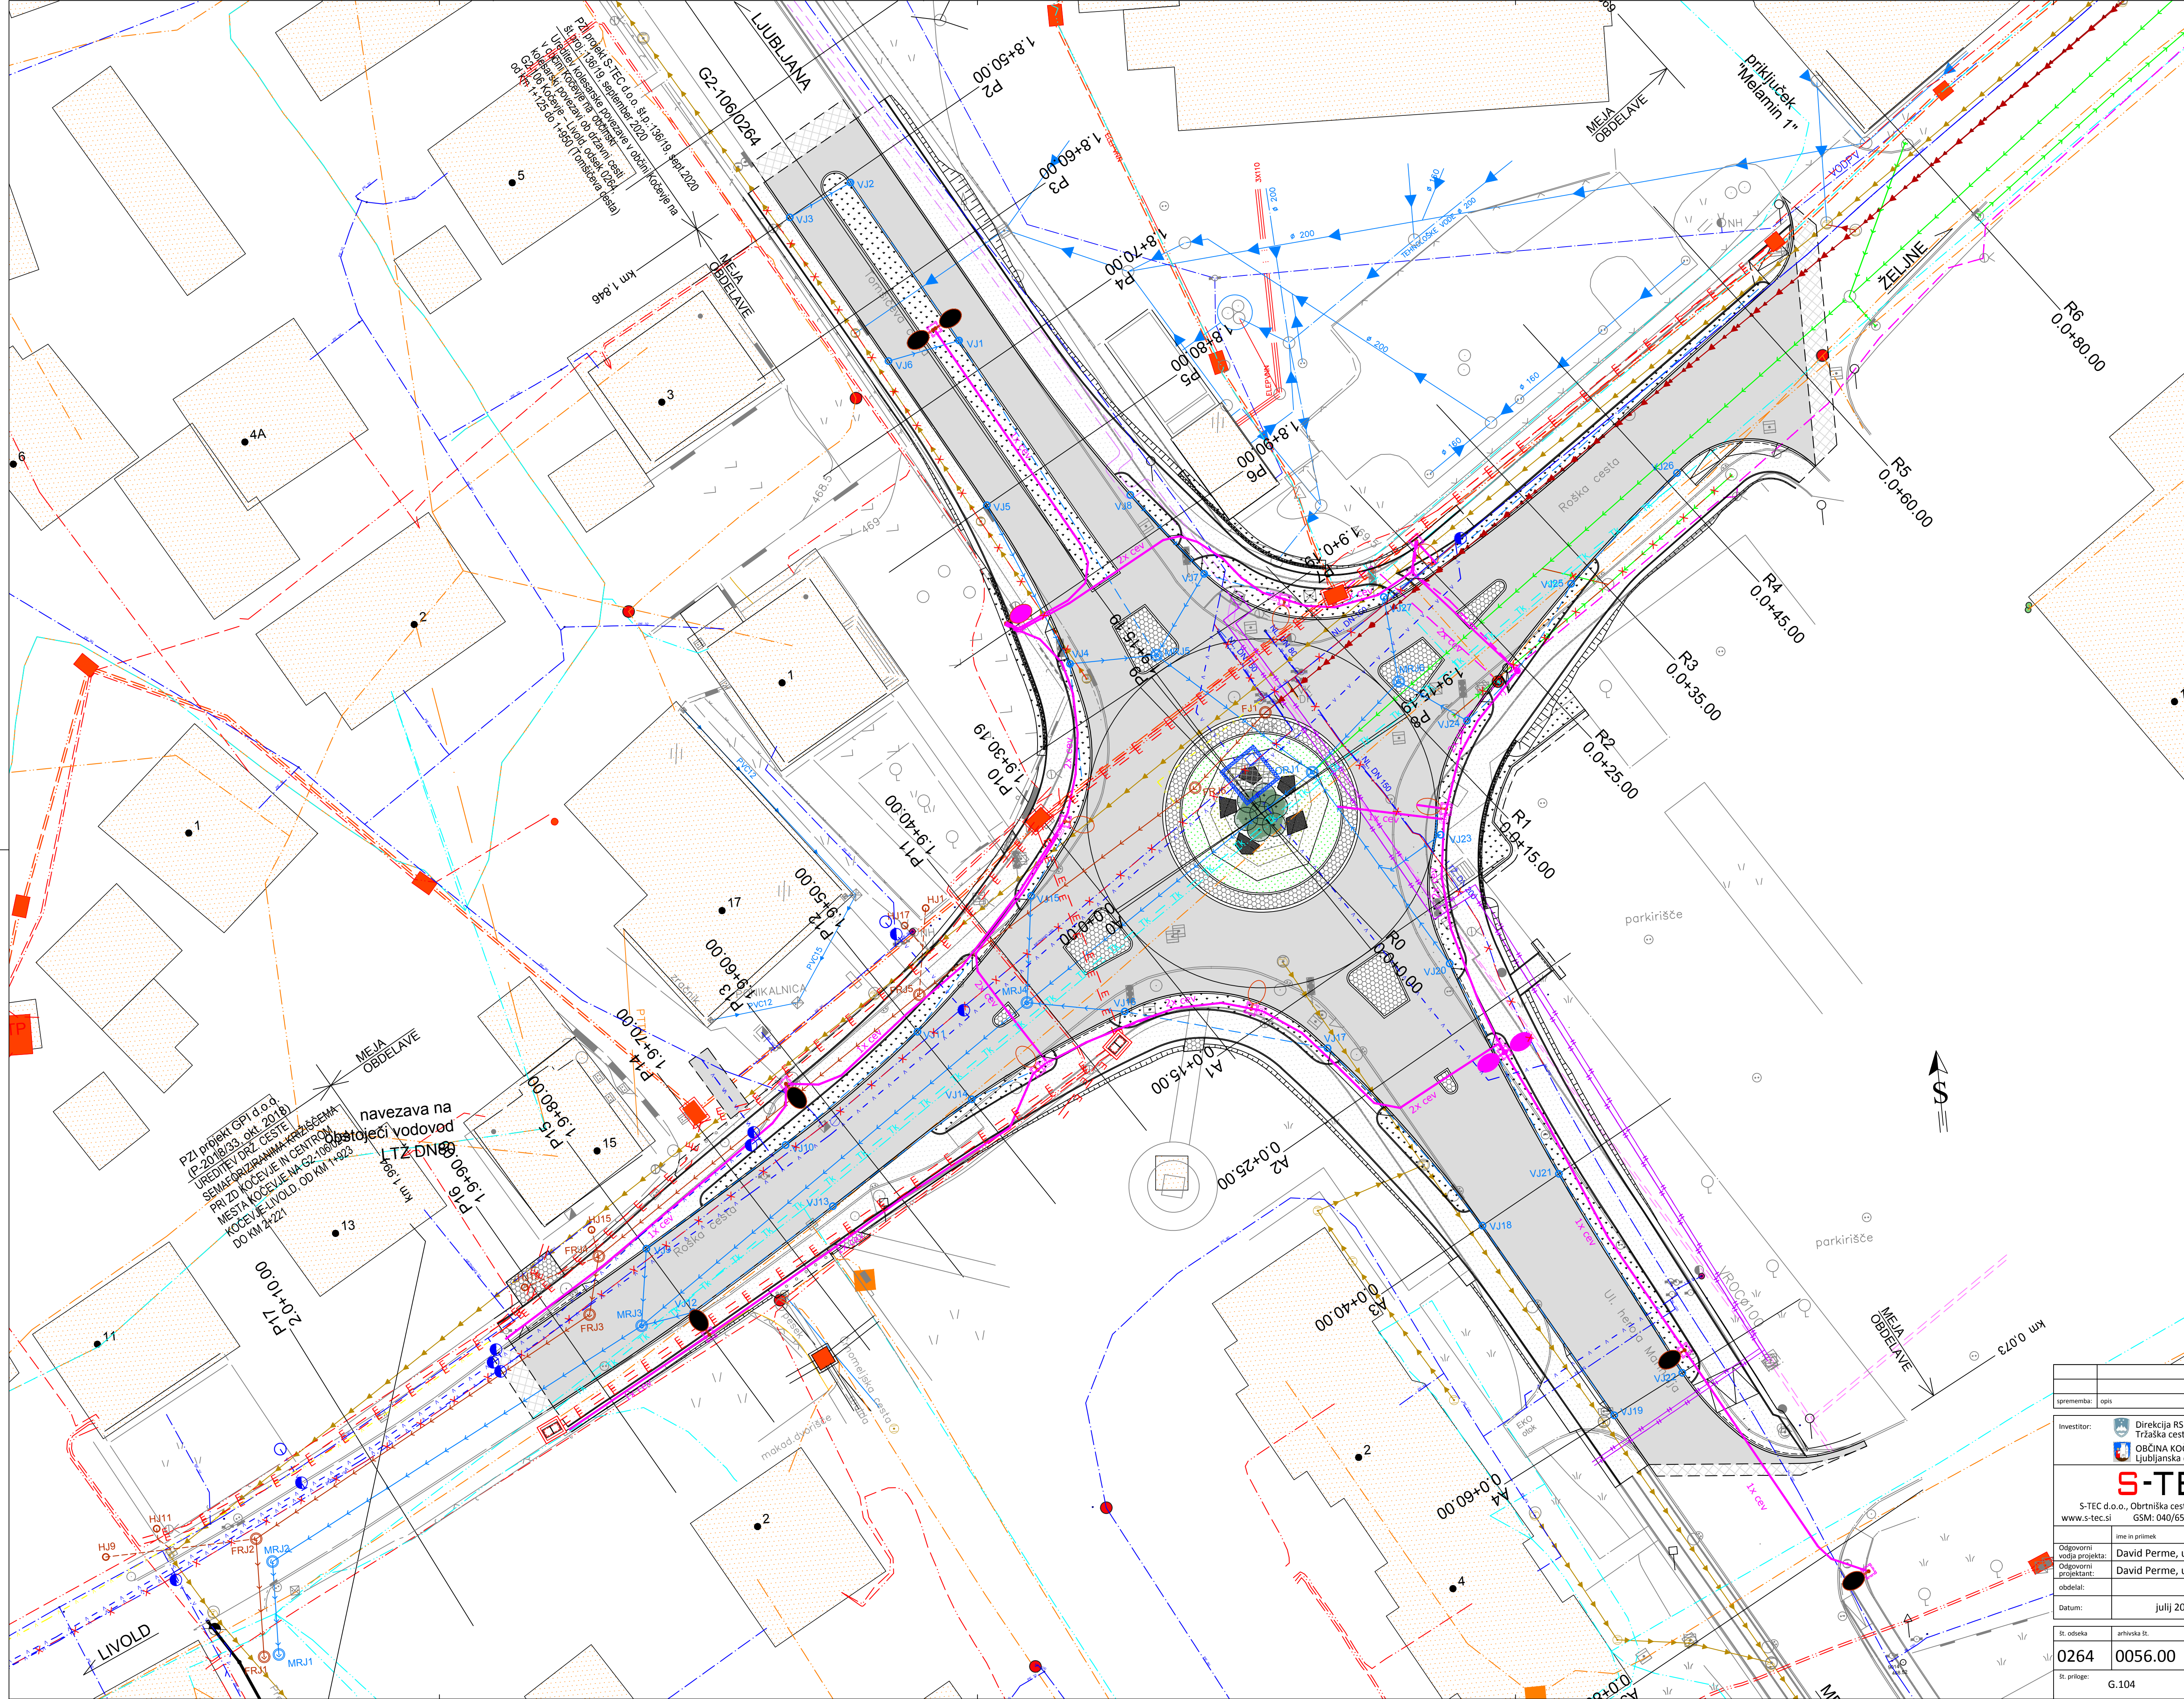

POMEMBNO:
Pred pričetkom del je potrebno obvestiti pristojne upravljavce o nameravani gradnji ter pri njih naročiti mikrozaključbo vodov. Tangirane komunalne vode se zaščitijo z dodatno cevjo in obbetoniranjem le-te, oziroma se zaščitijo po navodilih upravljalca posameznega komunalnega voda.

Kontaktne osebe:
Elektro LJ: strokovni nadzor g. Drago Žagar 031/319-923
priprava del g. Franci Rus 01/230 46 09
Hydrovod: g. Samo Kotnik, 01/893 81 82
Komunala: g. Andrej Kverh, 01 895 12 60
Telekom: g. Andrej Mikulič, 01 500 61 12
Telemach: skrbniška služba, 080/22 88
projektant g. Dejan Klavs, 059/188 784

LEGENDA:

Površine:

- Nova vozišna konstrukcija (G2, RT in LC)
- Prilagoditev z rezkanjem in preplastitvijo
- Pločniki in kolesarske steze
- Tlakovane površine
- Zelenica

Obstoječi komunalni vodi:

- NN Elektrovod (0,4 kV)
- SN Elektrovod (20 kV)
- Vodovod
- TK vod (Telekom Slovenije)
- TK vod (Telemach)
- Fekalna kanalizacija
- Meteorna kanalizacija
- Mešani kanalizacijski sistem
- Cestna razsvetljava
- Vročevod

Projektirani komunalni vodi:

- Meteorna kanalizacija (PVC in GRP cevi)
- Drenažna kanalizacija (DK cevi)
- Fekalna kanalizacija (GRP DN350)
- Fekalna (hišna) kanalizacija (PVC DN160)
- Cestna razsvetljava
- ukinjene trase mešane kanalizacije
- ukinjene trase meteorne kanalizacije
- ukinjene trase vodovodnega cevovoda

Nov drog in nova LED svetilka

Nov drog in nova LED svetilka

Prestavitev obst. droga in svetilke

Prestavitev obst. droga in montaža nove LED svetilke

Ostali novopredvideni komunalni vodi (ali obnove obstoječih):

- Vodovodni cevovod (ločen načrt)
- Začasni bypass vodovoda (PE cevi)
- Vročevod (zamenjava z novim- ločen projekt)
- Elektro kabelska kanalizacija (inv. EL-LJ)
- TK kabelska kanalizacija Ø110

Linije in ostali simboli:

- Nova cevna ograja za pešce (h=120cm)
- Meja gradbenega posega (rezanje asfalta, prilagoditev)
- Dvignjen robnik h=12cm
- Pogreznjen robnik (obm. uvozov h=3cm, obm. zaključkov pločnikov in prehodov za pešce h=0cm)
- Klančina za invalida
- Granitne kocke 10/10/10cm (obroba kolesarskih stez)
- Drenažni robniki

sprememba: opis		datum:		podpis:	
Investitor:		Direkcija RS za infrastrukturo Tržaška cesta 19, Ljubljana OBČINA KOČEVJE Ljubljanska cesta 26, Kočevje		Objekt:	
S-TEC d.o.o., Obrtniška cesta 14, 1420 Trbovlje www.s-tec.si GSM: 040/656-525 info@s-tec.si		Za gradnjo:		Vrsta projektna dokumentacije:	
ime in priimek		ident. št. IZS		PZI	
Odgovorni vodja projekta:		G-2688		St. projekta:	
Odgovorni projektant:		G-2688		St. načrta:	
obdelal:				Šifra CC:	
Datum:		julij 2021, maj 2024		Št. risbe:	
		Merilo:		1:250	
				G.104	

Št. odseka	arhivna št.	črta / objekt	Številka risbe
0264	0056.00	004.2102	G.104
Št. priloge:	G.104		
		avtor risbe:	S-TEC d.o.o., Obrtniška cesta 14, Trbovlje
		ident. št. risbe:	231/21-G.104