
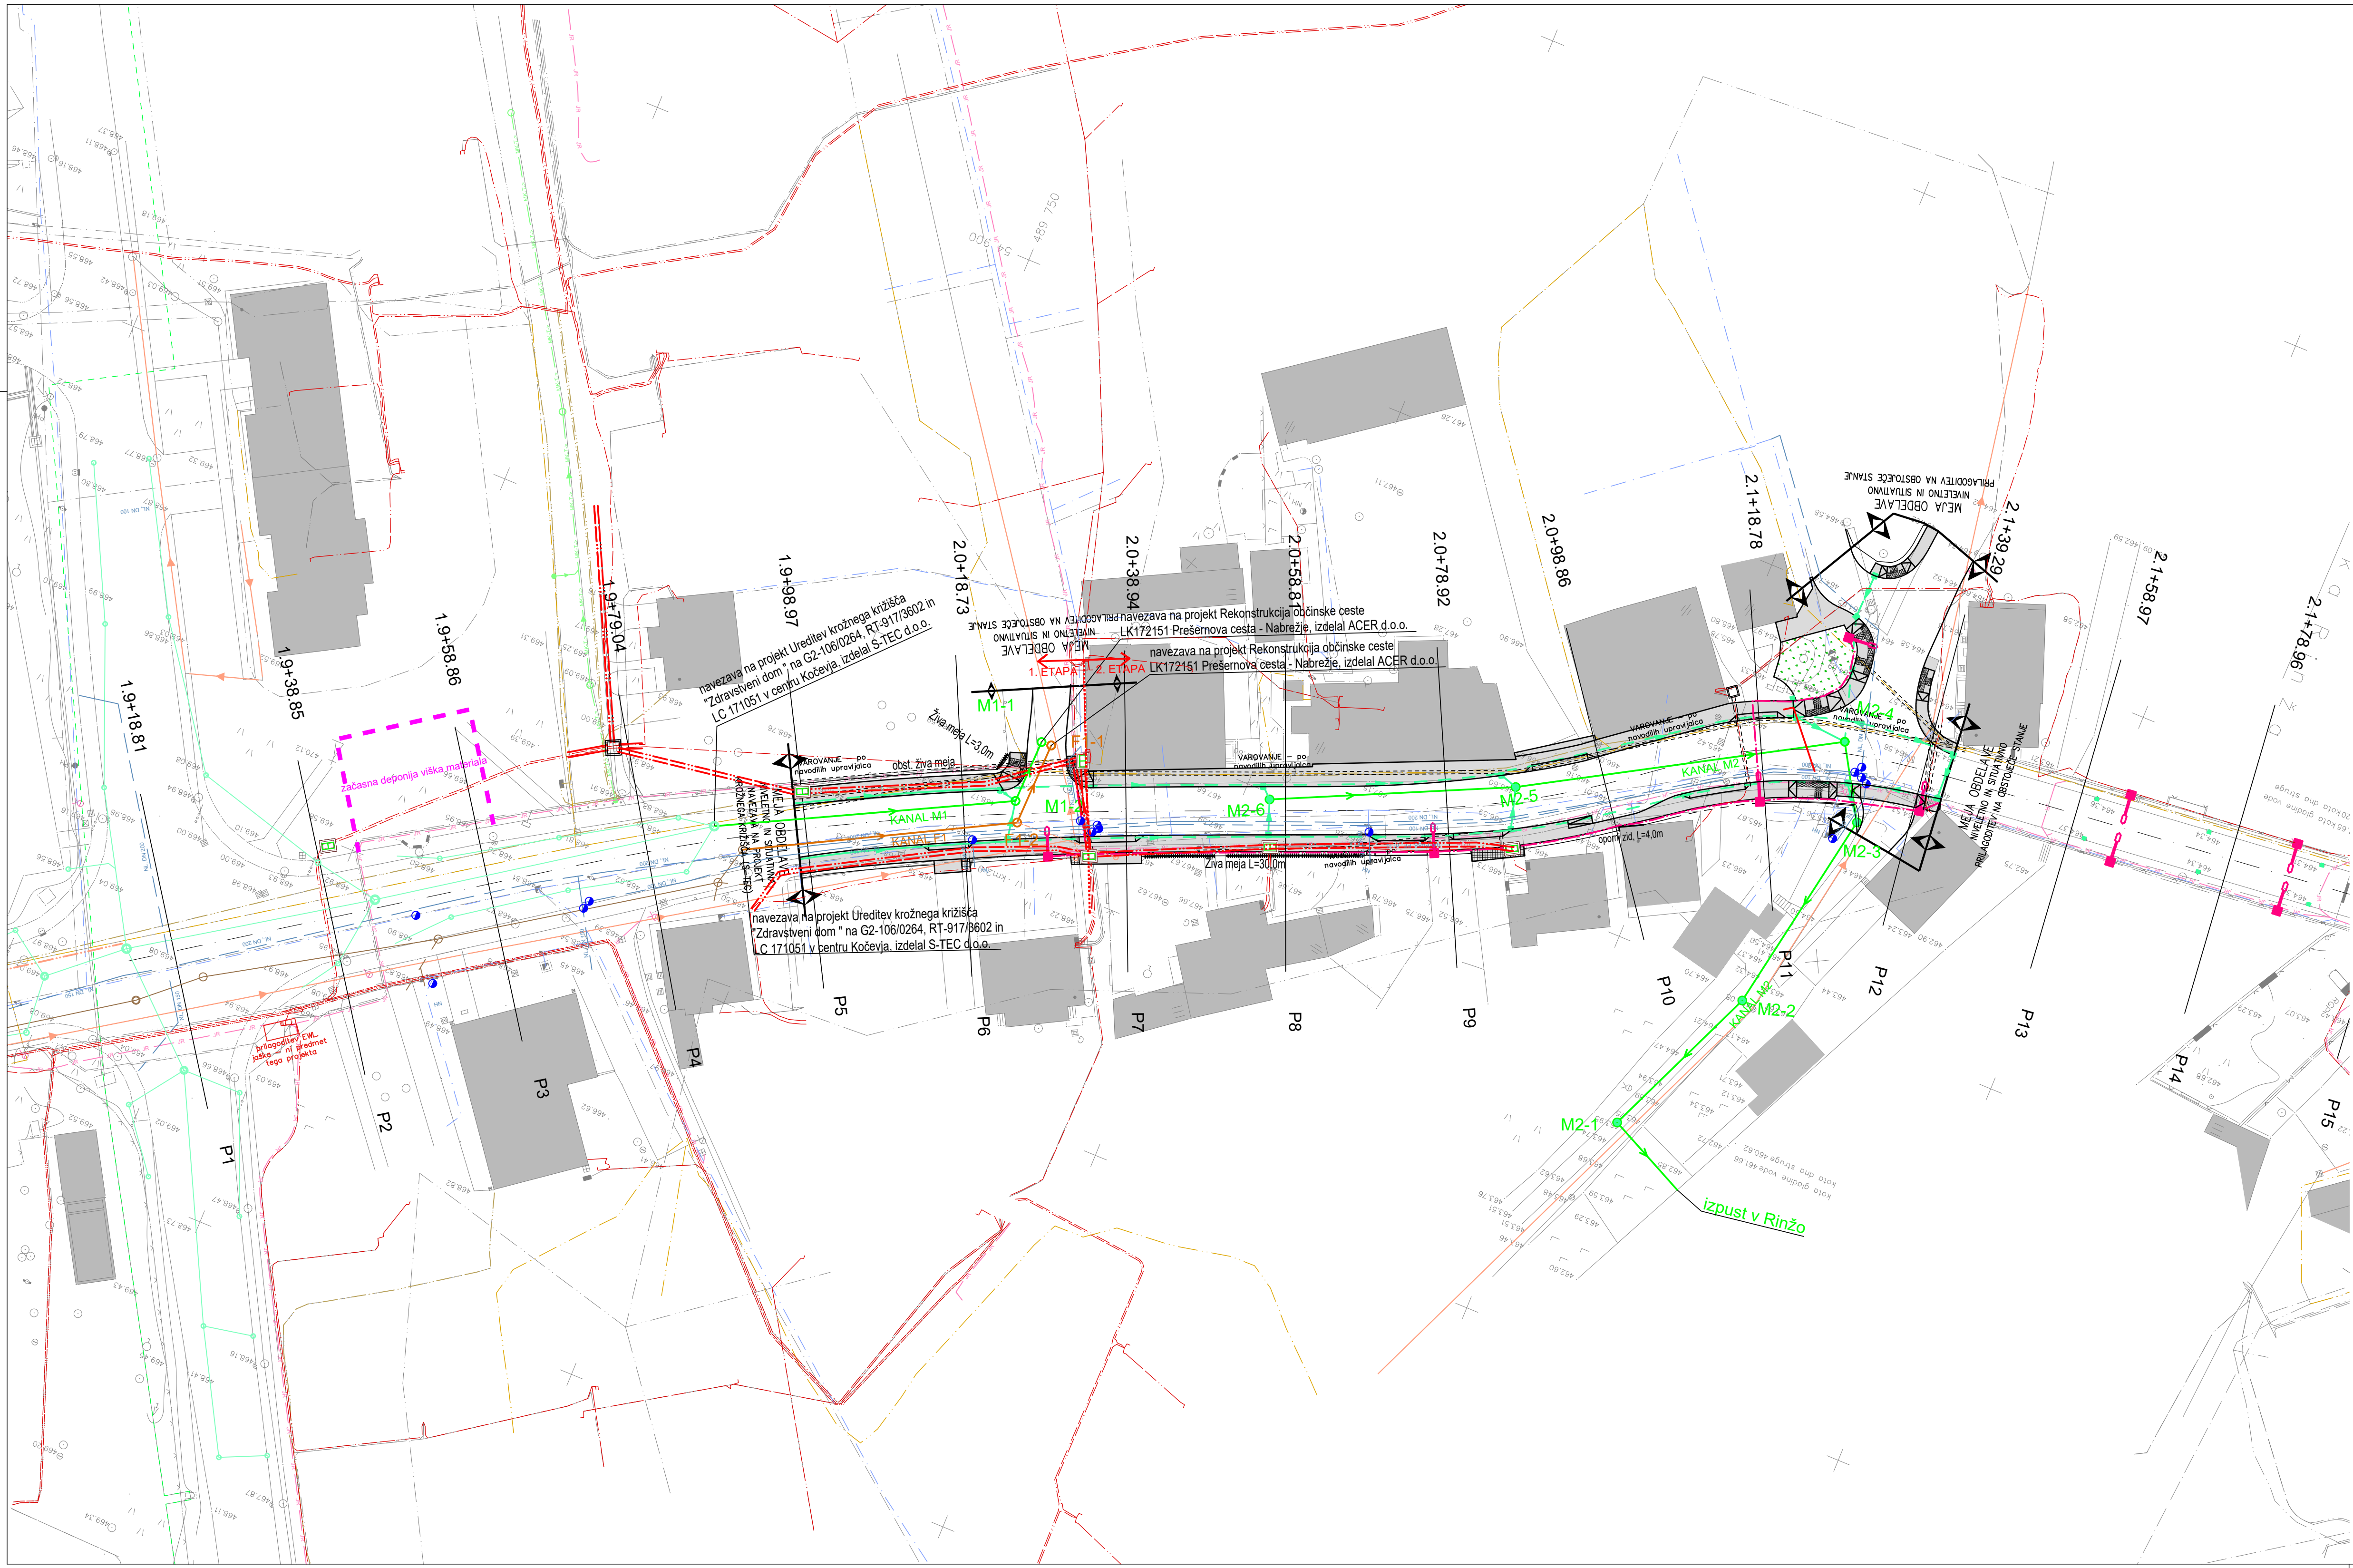


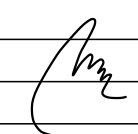

LEGENDA		OBSTOJEČE	PROJEKTIRANO po drugem projektu	PROJEKTIRANO
ELEKTRIKA SN	podzemna	-----	-----	-----
ELEKTRIKA NN	podzemna	-----	KORIDOR	-----
TK VODI-Telekom		-----	po proj. S-TEC d.o.o.	-----
TK VODI-Telemach		-----		-----
VODOVOD		-----	po proj. S-TEC d.o.o.	-----
CESTNA RAZSVETLJAVA		-----		-----
OVDODNJAVANJE CESTE		-----		-----
KANALIZACIJA ZA ODVOD KOMUNALNIH ODPADNIH VODA		-----	po proj. S-TEC d.o.o.	-----
HIŠNI PRIKLJUČEK ZA ODVOD KOMUNALNIH ODPADNIH VODA		-----		-----
KANALIZACIJA ZA ODVOD ODPADNIH PADAVINSKIH VODA		-----	po proj. S-TEC d.o.o.	-----
MEŠANI KANALIZACIJSKI SISTEM		-----		-----
VROČEVOD		-----		-----

VAROVANJE - po navodilih upravljavca
Opomba: obstoječe vode preveriti na terenu

sprememba:				opis spremembe:			
				datum:			
				podpis			
 gradbeno projektiranje in inženiring, d.o.o. Kočevarjeva ulica 31, 8000 Novo mesto tel.: 07/33 77 630		33	Ⓢ naziv	ime in priimek	ident št./ZS	podpis	
			odg.vodja proj.	mag. Mojca Radakovič, u.d.i.g.	G - 1134		
			poobl. inž.	mag. Mojca Radakovič, u.d.i.g.	G - 1134		
			projektant	Marjan Klobučar, inž. grad.			
objekt		UREDITEV DRŽAVNE CESTE MED SEMAFORIZIRANIMA KRIŽIŠČEMA PRI ZDR. DOMU KOČEVJE IN CENTROM MESTA KOČEVJE NA GLAVNI CESTI G2-106/0264 KOČEVJE LIVOLD, OD KM 1+923.00 DO KM 2+221.0					
faza:		PZI		merilo:	1:500	št. proj.:	P-2018/33
opis risbe:		ZBIRNA SITUACIJA KOMUNALNIH NAPELJAV		del risbe:		št. načrta:	C-2018/33
						šifra CC:	2223
						datum:	december 2024
vrsta načrta:		2/1 NAČRT GRADBENIŠTVA - CESTA					
št. odseka:		arhivska št.:		faza/objekt:		šifra risbe:	
0264		0035.00		004.2101		G.104	
št. priloge:		G.4		avtor risbe:		GPI d.o.o., Novo mesto	
				ident. št. risbe:		C-2018/33-G.4	