


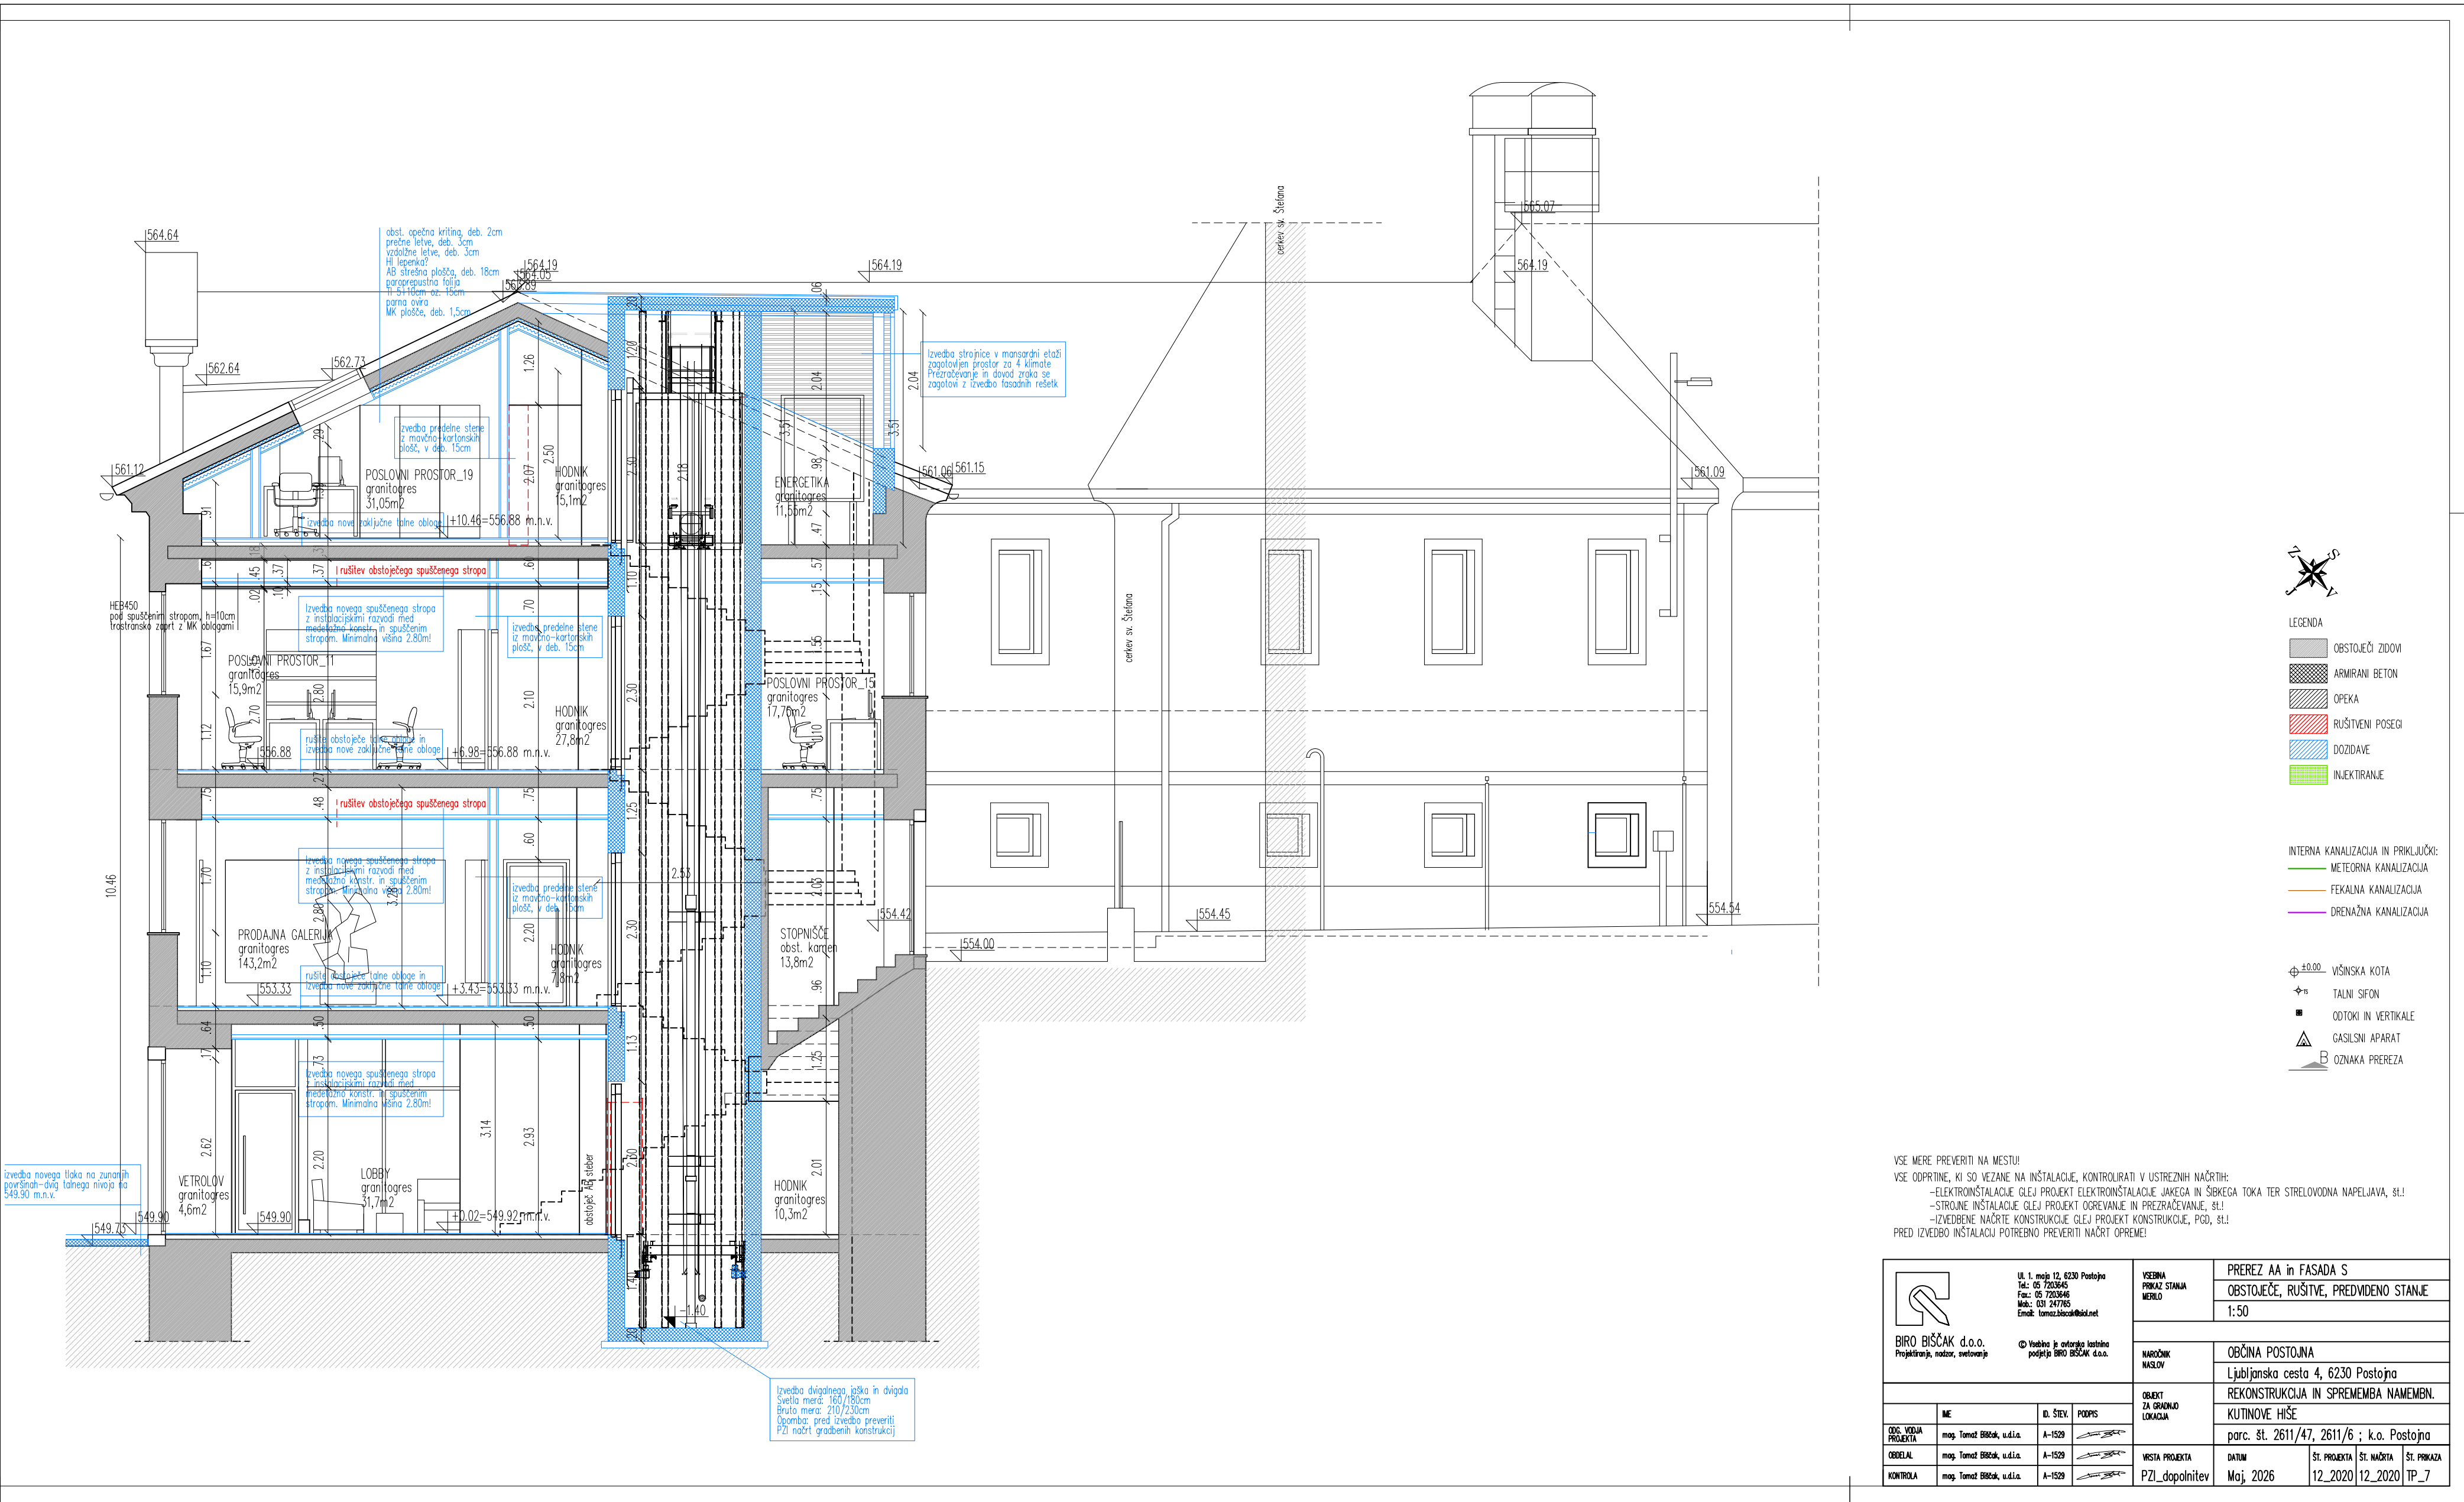

VSE MERE PREVERITI NA MESTU!
VSE ODPRTINE, KI SO VEZANE NA INŠTALACIJE, KONTROLIRATI V USTREZNIH NAČRTIH:
-ELEKTROINŠTALACIJE GLEJ PROJEKT ELEKTROINŠTALACIJE JAKEGA IN ŠIBKEGA TOKA TER STRELOVODNA NAPELJAVNA, ŠLJ!
-STROJNE INŠTALACIJE GLEJ PROJEKT OGREVANJE IN PREZRAČEVANJE, ŠLJ!
-IZVEDBENE NAČRTE KONSTRUKCIJE GLEJ PROJEKT KONSTRUKCIJE, PGD, ŠLJ!
PRED IZVEDBO INŠTALACIJ POTREBNO PREVERITI NAČRT OPREME!

	UL. l. mojca 12, 6230 Postojna Tel.: 05 7203645 Fax: 05 7203646 Mob: 031 247765 Email: tomoz.biscak@biol.net		VSEBINA PRIKAZ STANJA MERILO		PREREZ AA in FASADA S OBSTOJEČE, RUŠITVE, PREDVIDENO STANJE 1:50						
	© Vsebinsko je avtorsko lastnina podjetja BIRO BIŠČAK d.o.o.		NAROČNIK NASLOV		OBČINA POSTOJNA Ljubljanska cesta 4, 6230 Postojna						
			OBJEKT ZA GRAJNO LOKACIJO		REKONSTRUKCIJA IN SPREMEMBA NAMENBEN. KUTINOVE HIŠE						
					parc. št. 2611/47, 2611/6 ; k.o. Postojna						
ME		ID. ŠTEK.		POGPS		DATUM		ŠT. PROJEKTA		ŠT. PRIKAZA	
DOL. VODNA PROJEKTA		mog. Tomaz Biskak, u.d.a.		A-1529				Maj, 2026		12_2020	
OBDELIL		mog. Tomaz Biskak, u.d.a.		A-1529				12_2020		12_2020	
KONTROLA		mog. Tomaz Biskak, u.d.a.		A-1529				TP_7			