


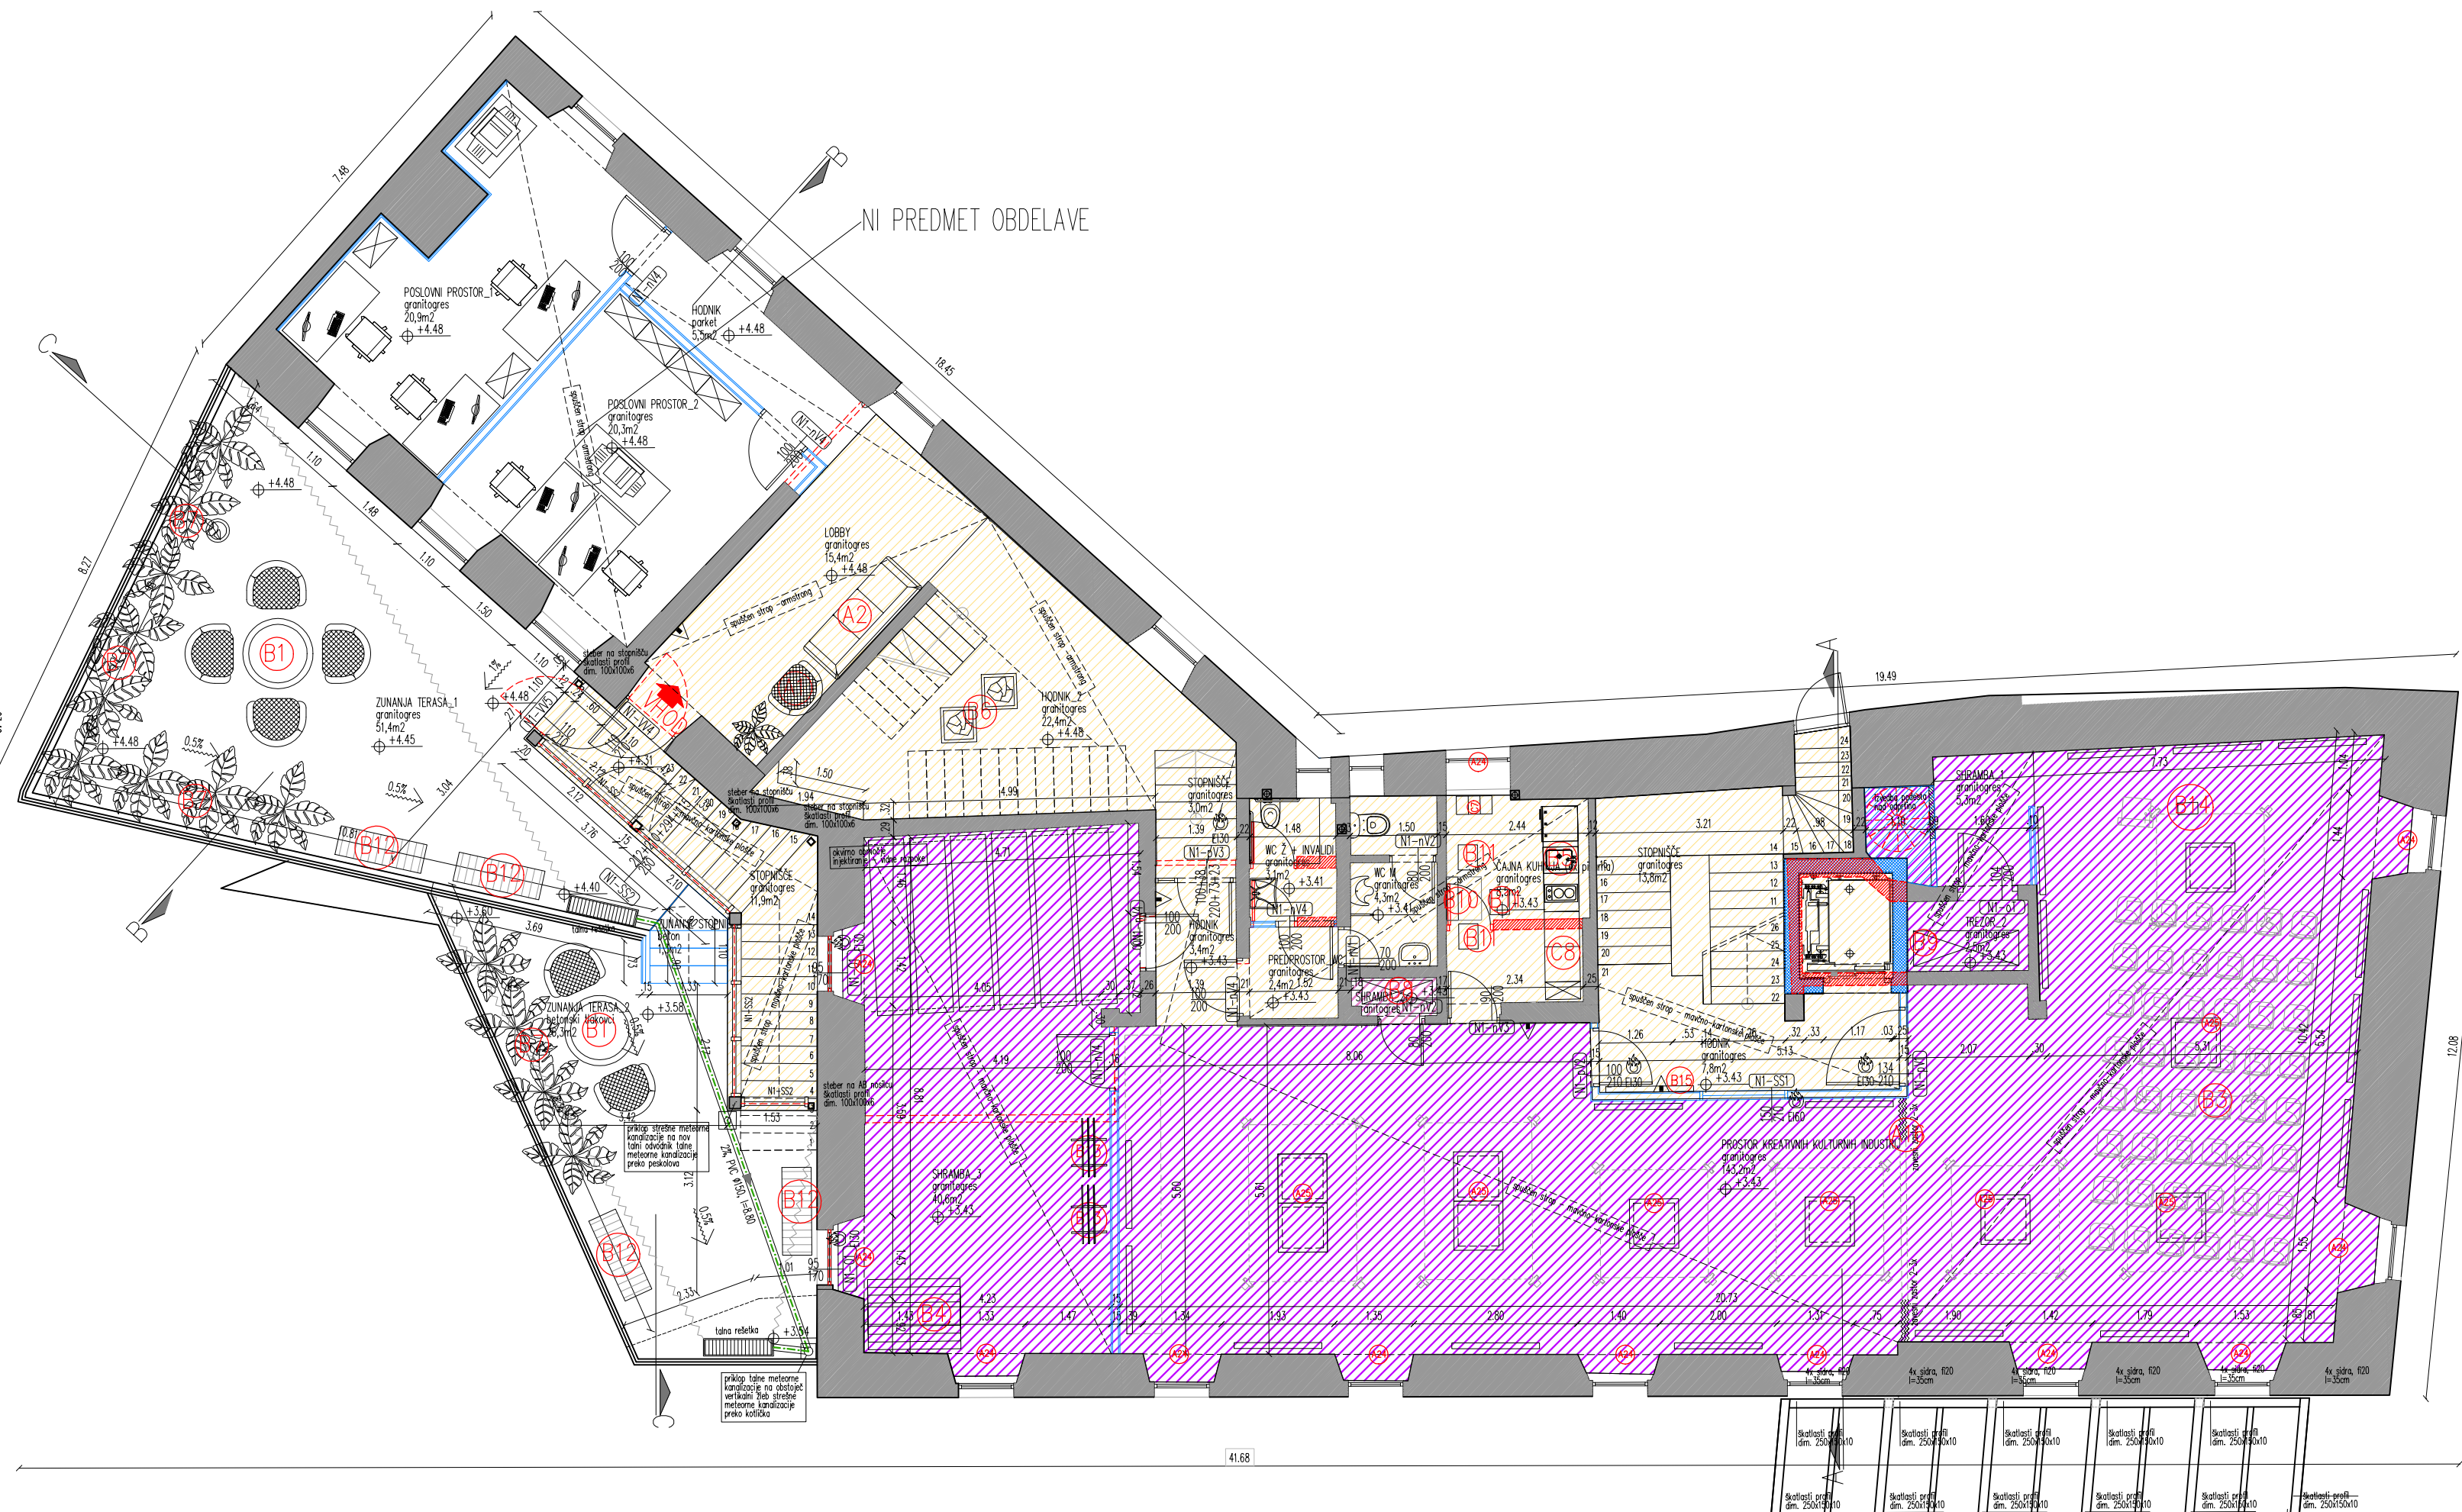

LEGENDA OBDELAVNIH PROSTOROV

- UPORABNI PROSTORI
- OSTALO

LEGENDA

- OBSTOJEČA ZIDOVA
- ARMIRANI BETON
- OPEKA
- RUŠITVENI POSEDI
- DOZIDAVE
- INJEKCIJE

INTERNA KANALIZACIJA IN FIKULACIJA

- METEORNA KANALIZACIJA
- FEKALNA KANALIZACIJA
- DREKAŽNA KANALIZACIJA

55.00 - VŠINSKA KOTA

- TALNI SFOT
- ODTOKI IN VERTIKALE
- GAZILSKI APARAT
- LOKACIJA PREREZA

PRIMER ODVAJE OPEKE

VSE MERE PREVERITI NA MESTU!  
VSE OPREME, KI SO VEZANE NA INŠTALACIJE, KONTROLIRATI V USTREZNIH NAČRTIH:  
-ELEKTROINŠTALACIJE GLEJ PROJEKT ELEKTROINŠTALACIJE JAVNEGA IN SREČEGA TOKA TER SREČLOVNA NAPELJAVNA, R.I.  
-STROJNE INŠTALACIJE GLEJ PROJEKT STROJNE INŠTALACIJE IN PREDAVANJE, R.I.  
-IZOBERBE NAČRTE KONSTRUKCIJE GLEJ PROJEKT KONSTRUKCIJE, P.O.D. R.I.  
PRED IZVEDBO INŠTALACIJE POTREBNO PREVERITI NAČRT OPEME!

|                                                                                       |   |                                    |                                             |   |  |
|---------------------------------------------------------------------------------------|---|------------------------------------|---------------------------------------------|---|--|
|  | S.L. 1. maj 12, 6230 Postolpa<br>S.L. 12. 12. 2020<br>S.L. 12. 12. 2020<br>S.L. 12. 12. 2020<br>S.L. 12. 12. 2020 |                                    | TLOŠIS 1. NADSTROPJA<br>NAČRT OPEME<br>1:50 |   |  |
|                                                                                       | © Vsebinsko in tehnično<br>priloge BERO BSCAK d.o.o.                                                              |                                    |                                             |   |  |
|                                                                                       |   |                                    |                                             |   |  |
| BERO BSCAK d.o.o.<br>Poslovni prostor, izdelava, vzdrževanje                          |   | IMOVINO<br>BAGNOVI                 |                                             | OBČINA POSTOLPA<br>Ljubljanska cesta 4, 6230 Postolpa<br>REKONSTRUKCIJA IN SPREMEMBA NAMENOV.<br>KUTINOVNE HŠE<br>parc. št. 2611/47, 2611/6 ; k.o. Postolpo |  |
|                                                                                       |   | ČRNET<br>ZA OBČINO POSTOLPA        |                                             | DARNO<br>S.L. PRILOGA S.L. NADČRT S.L. PRILOGA   |  |
|                                                                                       |   | VSEBNA PREGLEDNA<br>PZ_03oplovinet |                                             | Moj. 2026<br>12. 12. 2020 12. 12. 2020 TP_2   |  |
|                                                                                       |   |                                    |                                             |   |  |
