


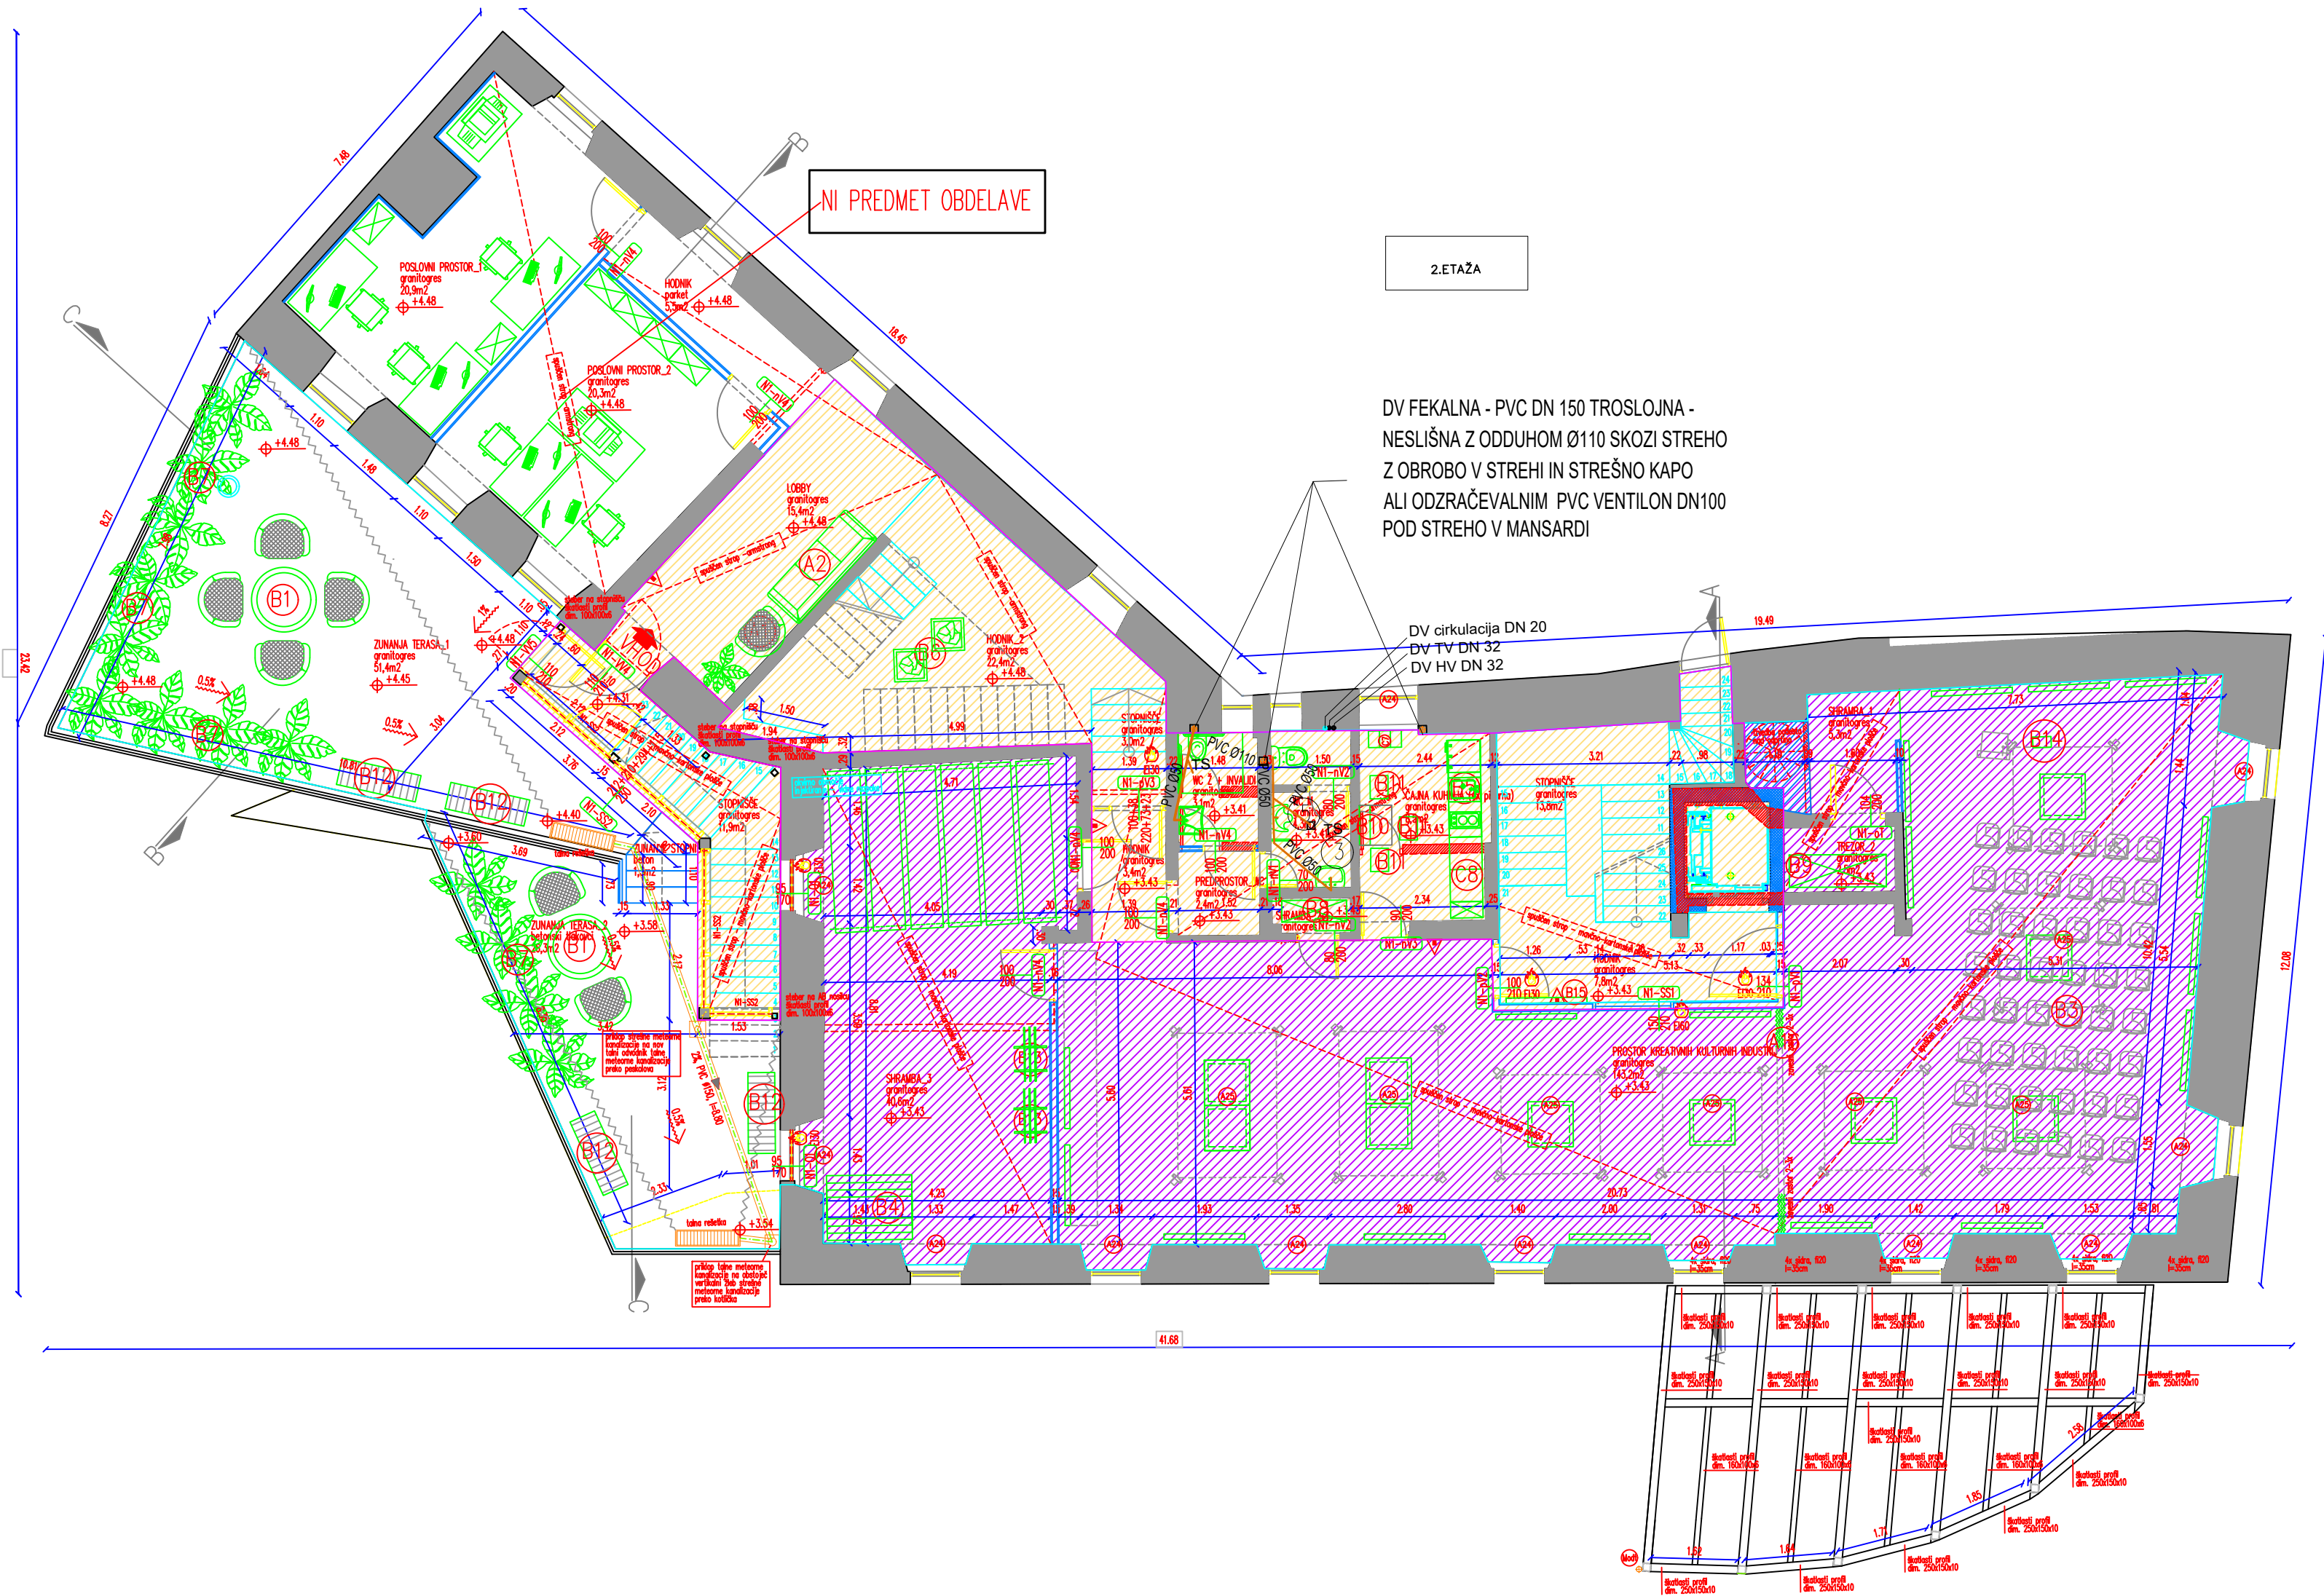

NI PREDMET OBDELAVE

2.ETAŽA


DV FEKALNA - PVC DN 150 TROSLOJNA -
NESLIŠNA Z ODDUHOVOM Ø110 SKOZI STREHO
Z OBROBO V STREHI IN STREŠNO KAPO
ALI ODZRAČEVALNIM PVC VENTILON DN100
POD STREHO V MANSARDI

DV cirkulacija DN 20
DV TV DN 32
DV HV DN 32


1. NADSTROPJE



CONA OBRAVNAVE 1.FAZE

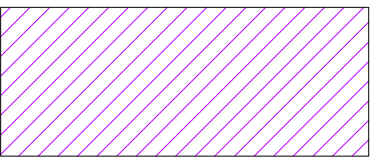

CONA OBRAVNAVE 1.FAZE

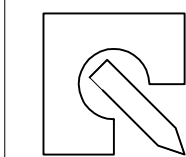

BIRO BIŠČAK d.o.o.
Projektiranje, nadzor, svetovanje
mag. Tomaž Biščak u.d.i.a.
Ul. 1. maja 12, 6230 Postojna
Tel.: 05 7203645
Fax.: 05 7203646
mob.: 041 290 815
Email: energetikabb@siol.net

© Vsebinske in avtorske lastninske pravice ENERGETIKA S.R.L.

VSEBINA
PRIKAZ STANJA
MERILO

ODTOKI
1. NADSTROPJE
1:100

NAČRT

STROJNE INŠTALACIJE

NAROČNIK
NASLOV

OBČINA POSTOJNA
Ljubljanska c.4, 6230 POSTOJNA

ODGOVORNI VODJA PROJEKTA	IME mag. Tomaž BIŠČAK u.d.i.a.	ID. ŠTEV. ZAPS A - 1529	PODPIS
ODGOVORNI PROJEKTANT	Branko BIŠČAK d.i.s.	IZS PI S-0465	
OBDELAL	Branko BIŠČAK d.i.s.	IZS PI S-0465	
SPREMEMBA	MAJ 2026		

OBJEKT
ZA GRADNJO
LOKACIJA

REKONSTRUKCIJA, SPREMEMBA
NAMEMBNOSTI KUTINOVE HIŠE
parc. št. 2611/47 2611/6 K.O POSTOJNA

VRSTA PROJEKTA
PZI

DATUM JULIJ 2022	ŠT. PROJEKTA 16/2020	ŠT. NAČRTA 12/22	ŠT. RISBE 2/3
---------------------	-------------------------	---------------------	------------------