


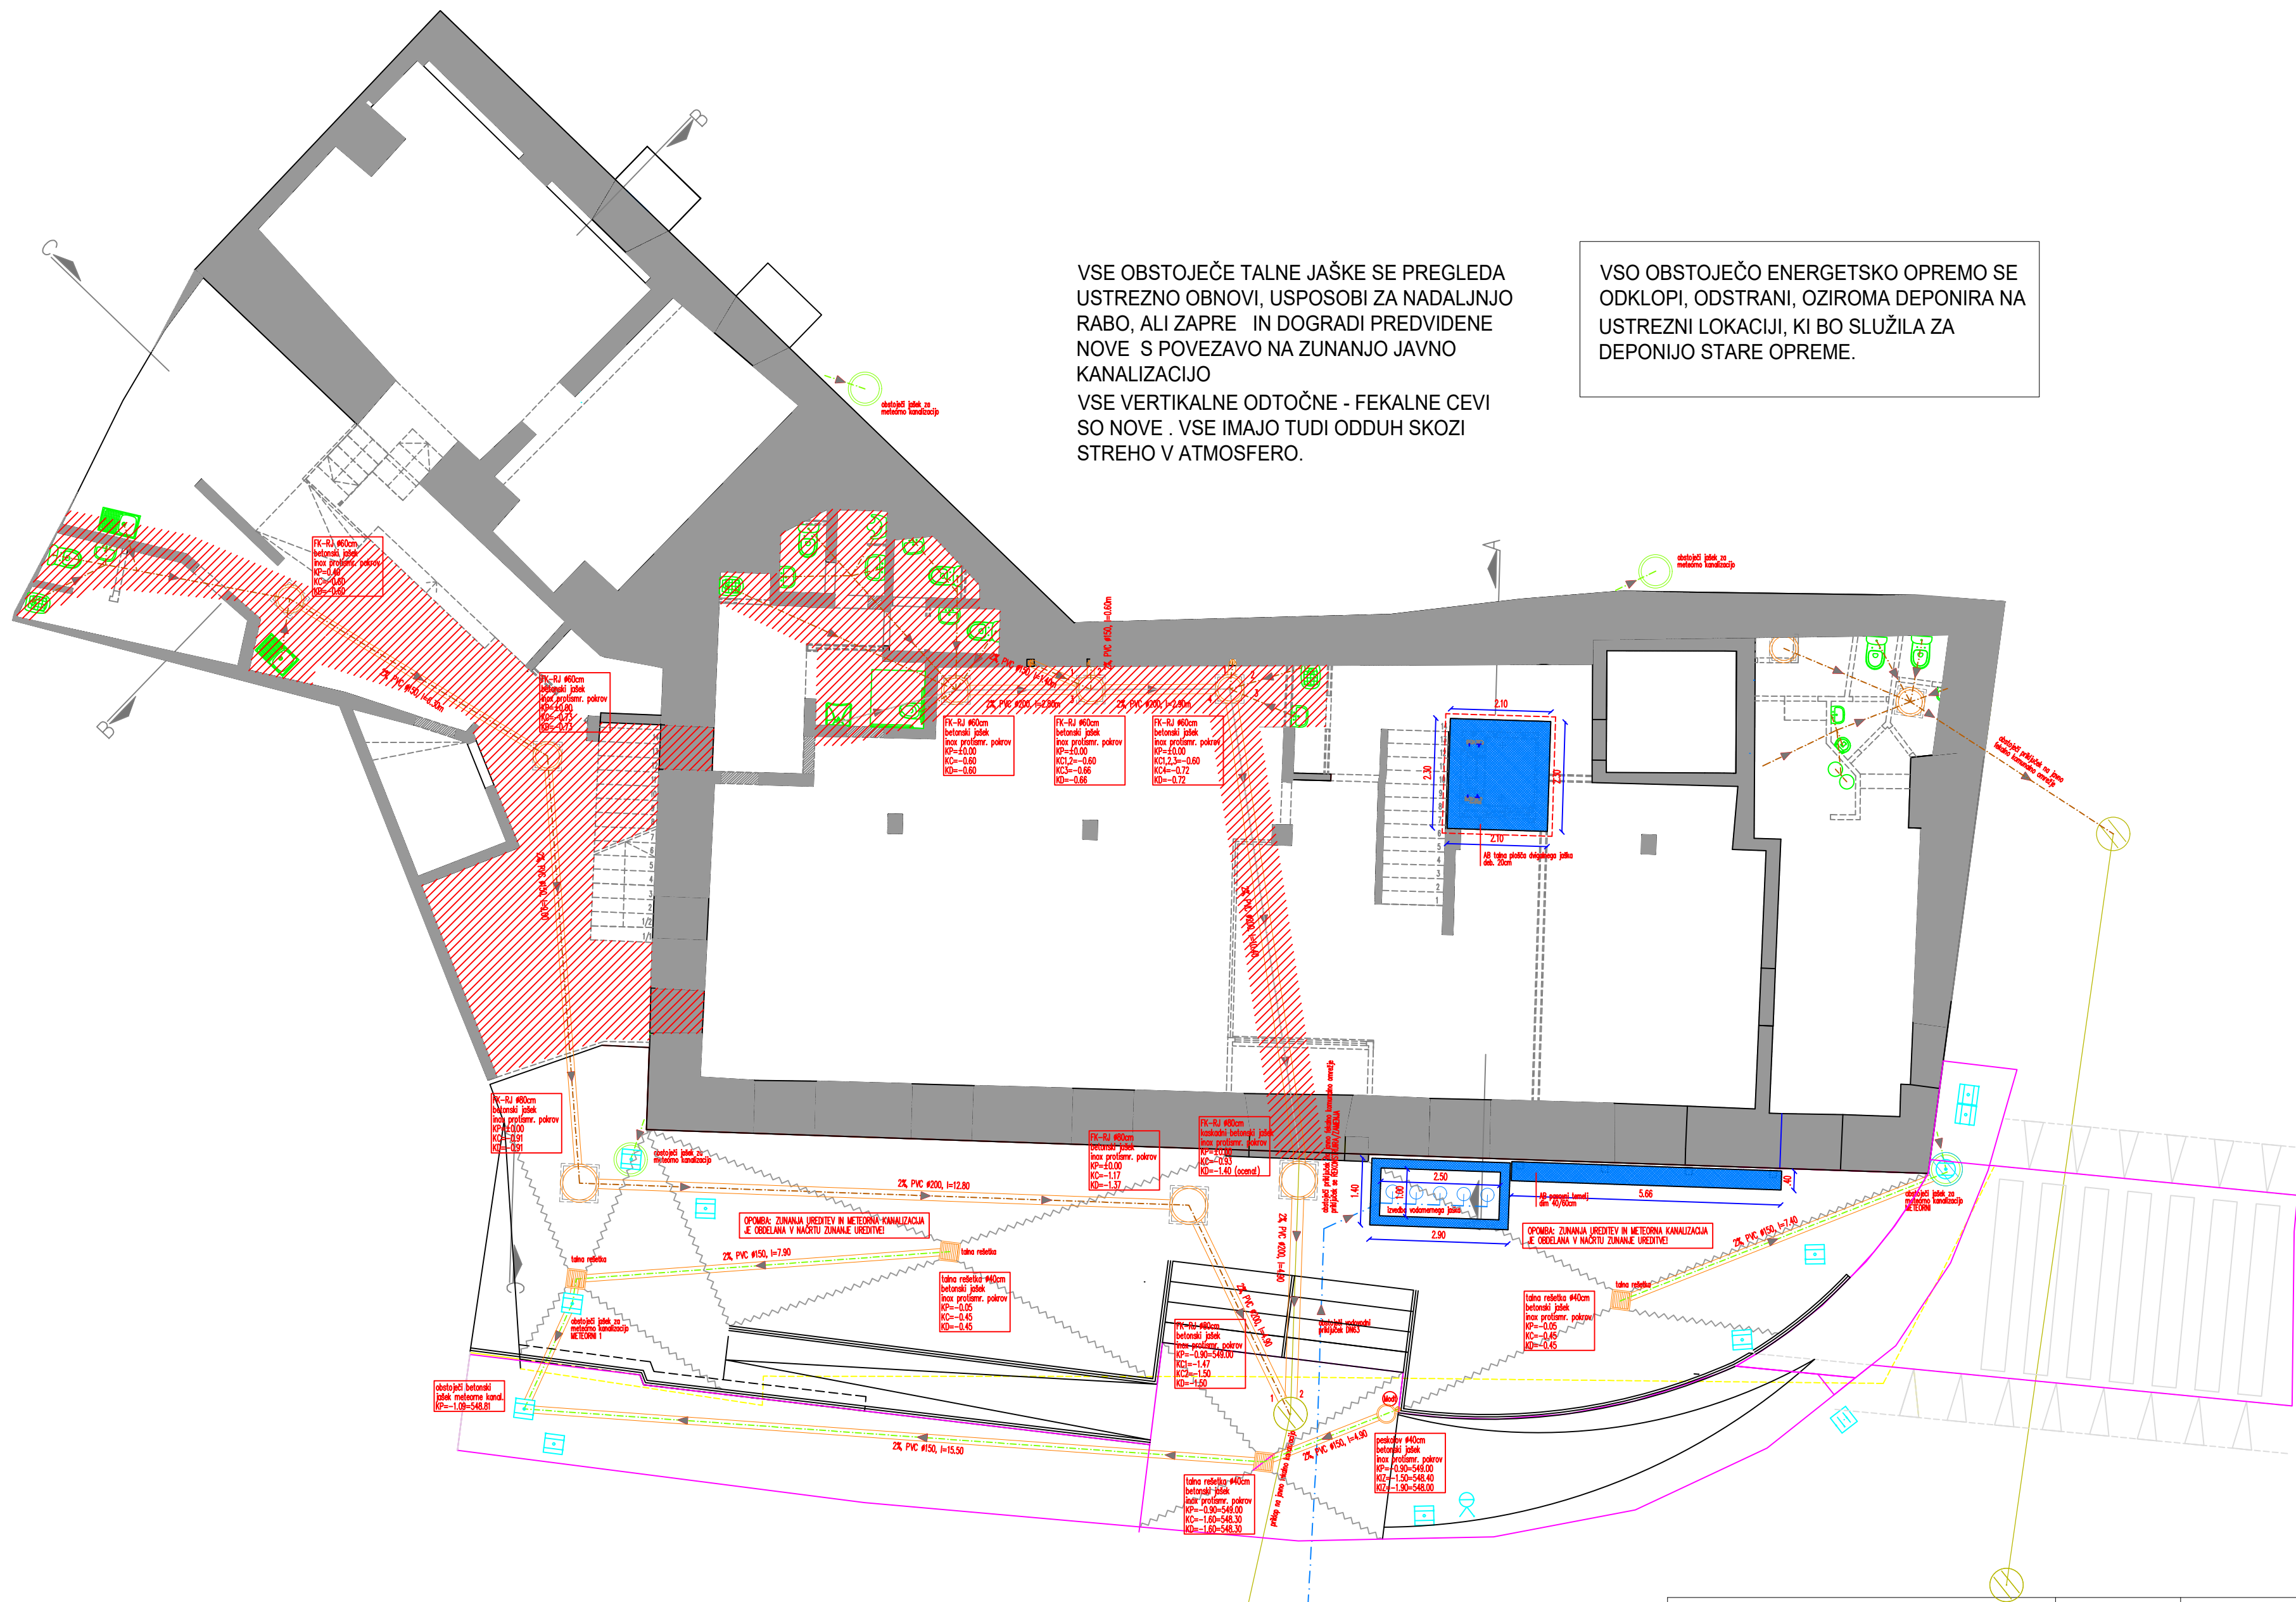

 BIRO BIŠČAK d.o.o. Projekiranje, nadzor, svetovanje mag. Tomaž BIŠČAK u.d.i.a. Ul. 1. maja 12, 6230 Postojna Tel.: 05 7203645 Fax: 05 7203646 mob.: 041 290 815 Email: energetikabb@siol.net © Vsebinska prava za vsebino projekta pridržuje BIRO BIŠČAK d.o.o.				VSEBINA PRUKAZ STANJA MERILO		ODTOKI			
				NAČRT		TEMELJI			
ODGOVORNI VODJA PROJEKTA				NAROČNIK NASLOV		1:100			
ODGOVORNI PROJEKTANT				OBJEKT ZA GRADNJO LOKACIJA		STROJNE INŠTALACIJE			
OBDELAL				VRSTA PROJEKTA		OBČINA POSTOJNA			
SPREMEMBA				PZI		Ljubljanska c.4, 6230 POSTOJNA			
						REKONSTRUKCIJA, SPREMEMBA			
						NAMEMBNOSTI KUTINOVE HIŠE			
						parc. št. 2611/47 2611/6 K.O POSTOJNA			
						DATUM	ŠT. PROJEKTA	ŠT. NAČRTA	ŠT. RISBE
						JULIJ 2022	16/2020	12/22	2/1