
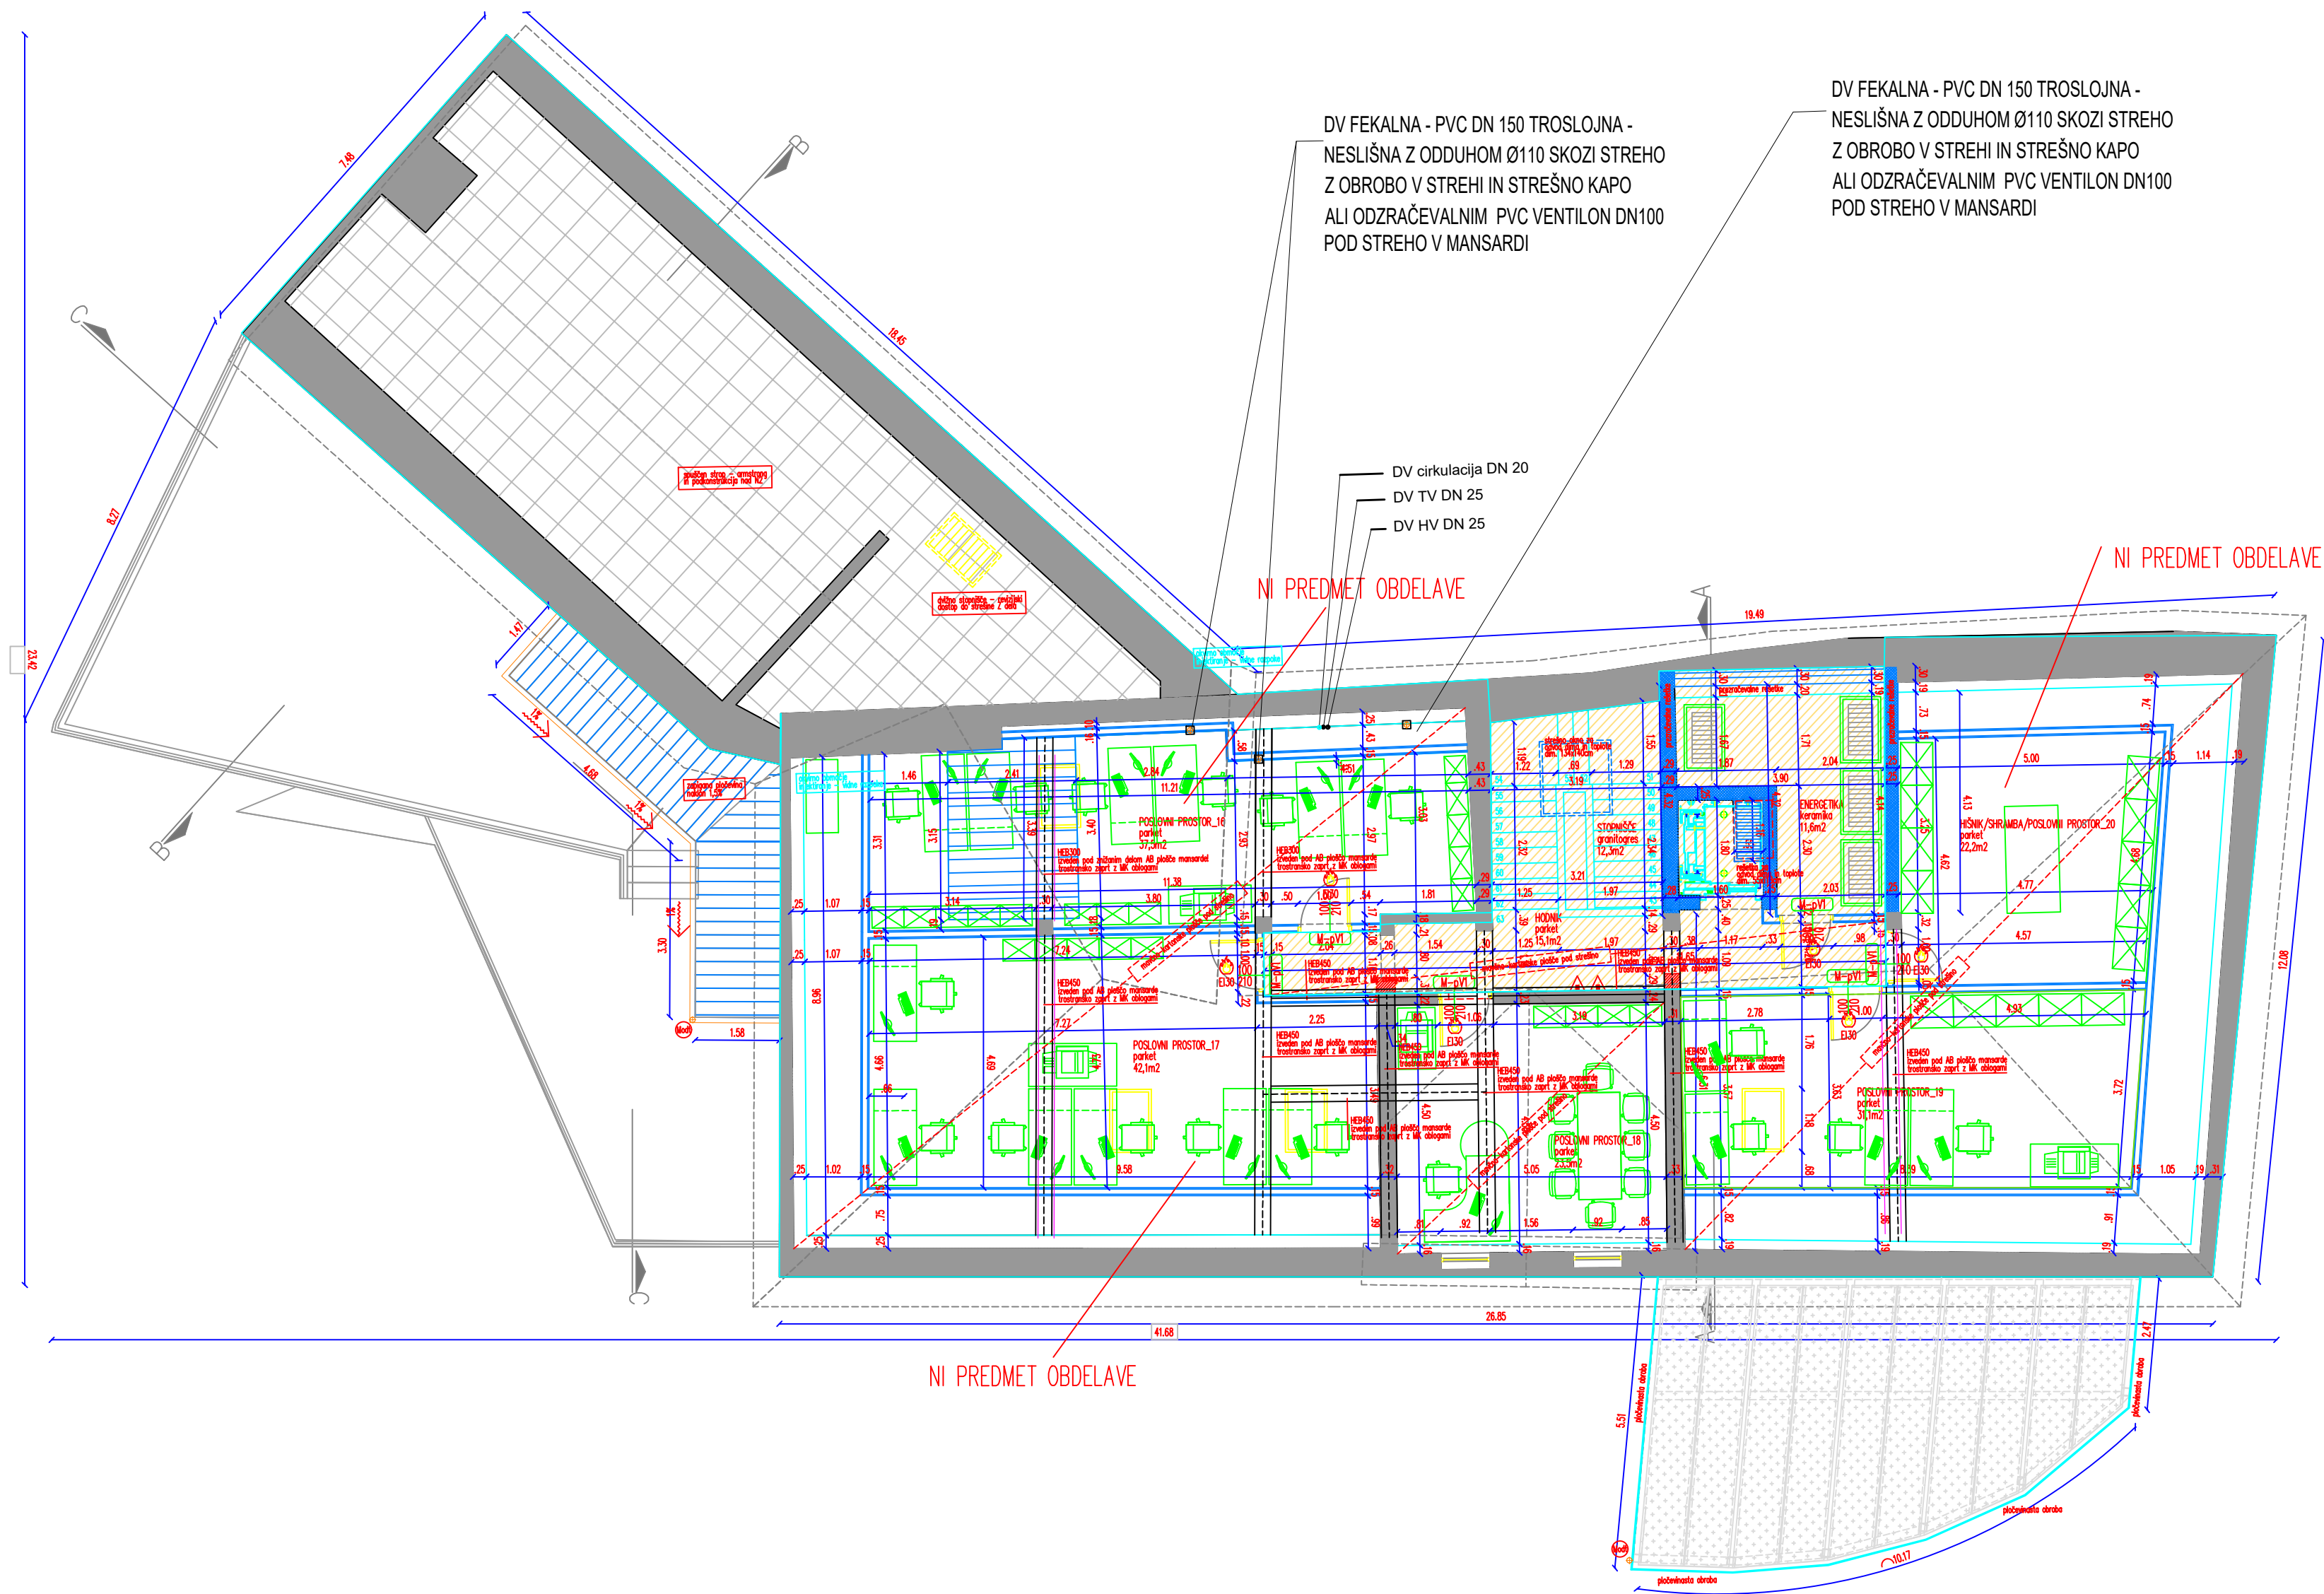


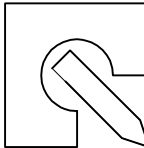

V MANSARDI NI SANITARIJ
JE SAMO DOVOD HV ZA
TČ TSV

MANSARDA

 BIRO BIŠČAK d.o.o. Projektiranje, nadzor, svetovanje mag. Tomaž Biščak u.d.i.a. Ul. 1. maja 12, 6230 Postojna Tel.: 05 7203645 Fax: 05 7203646 mob.: 041 290 815 Email: energetikabi@siol.net <			
---	--	--	--