
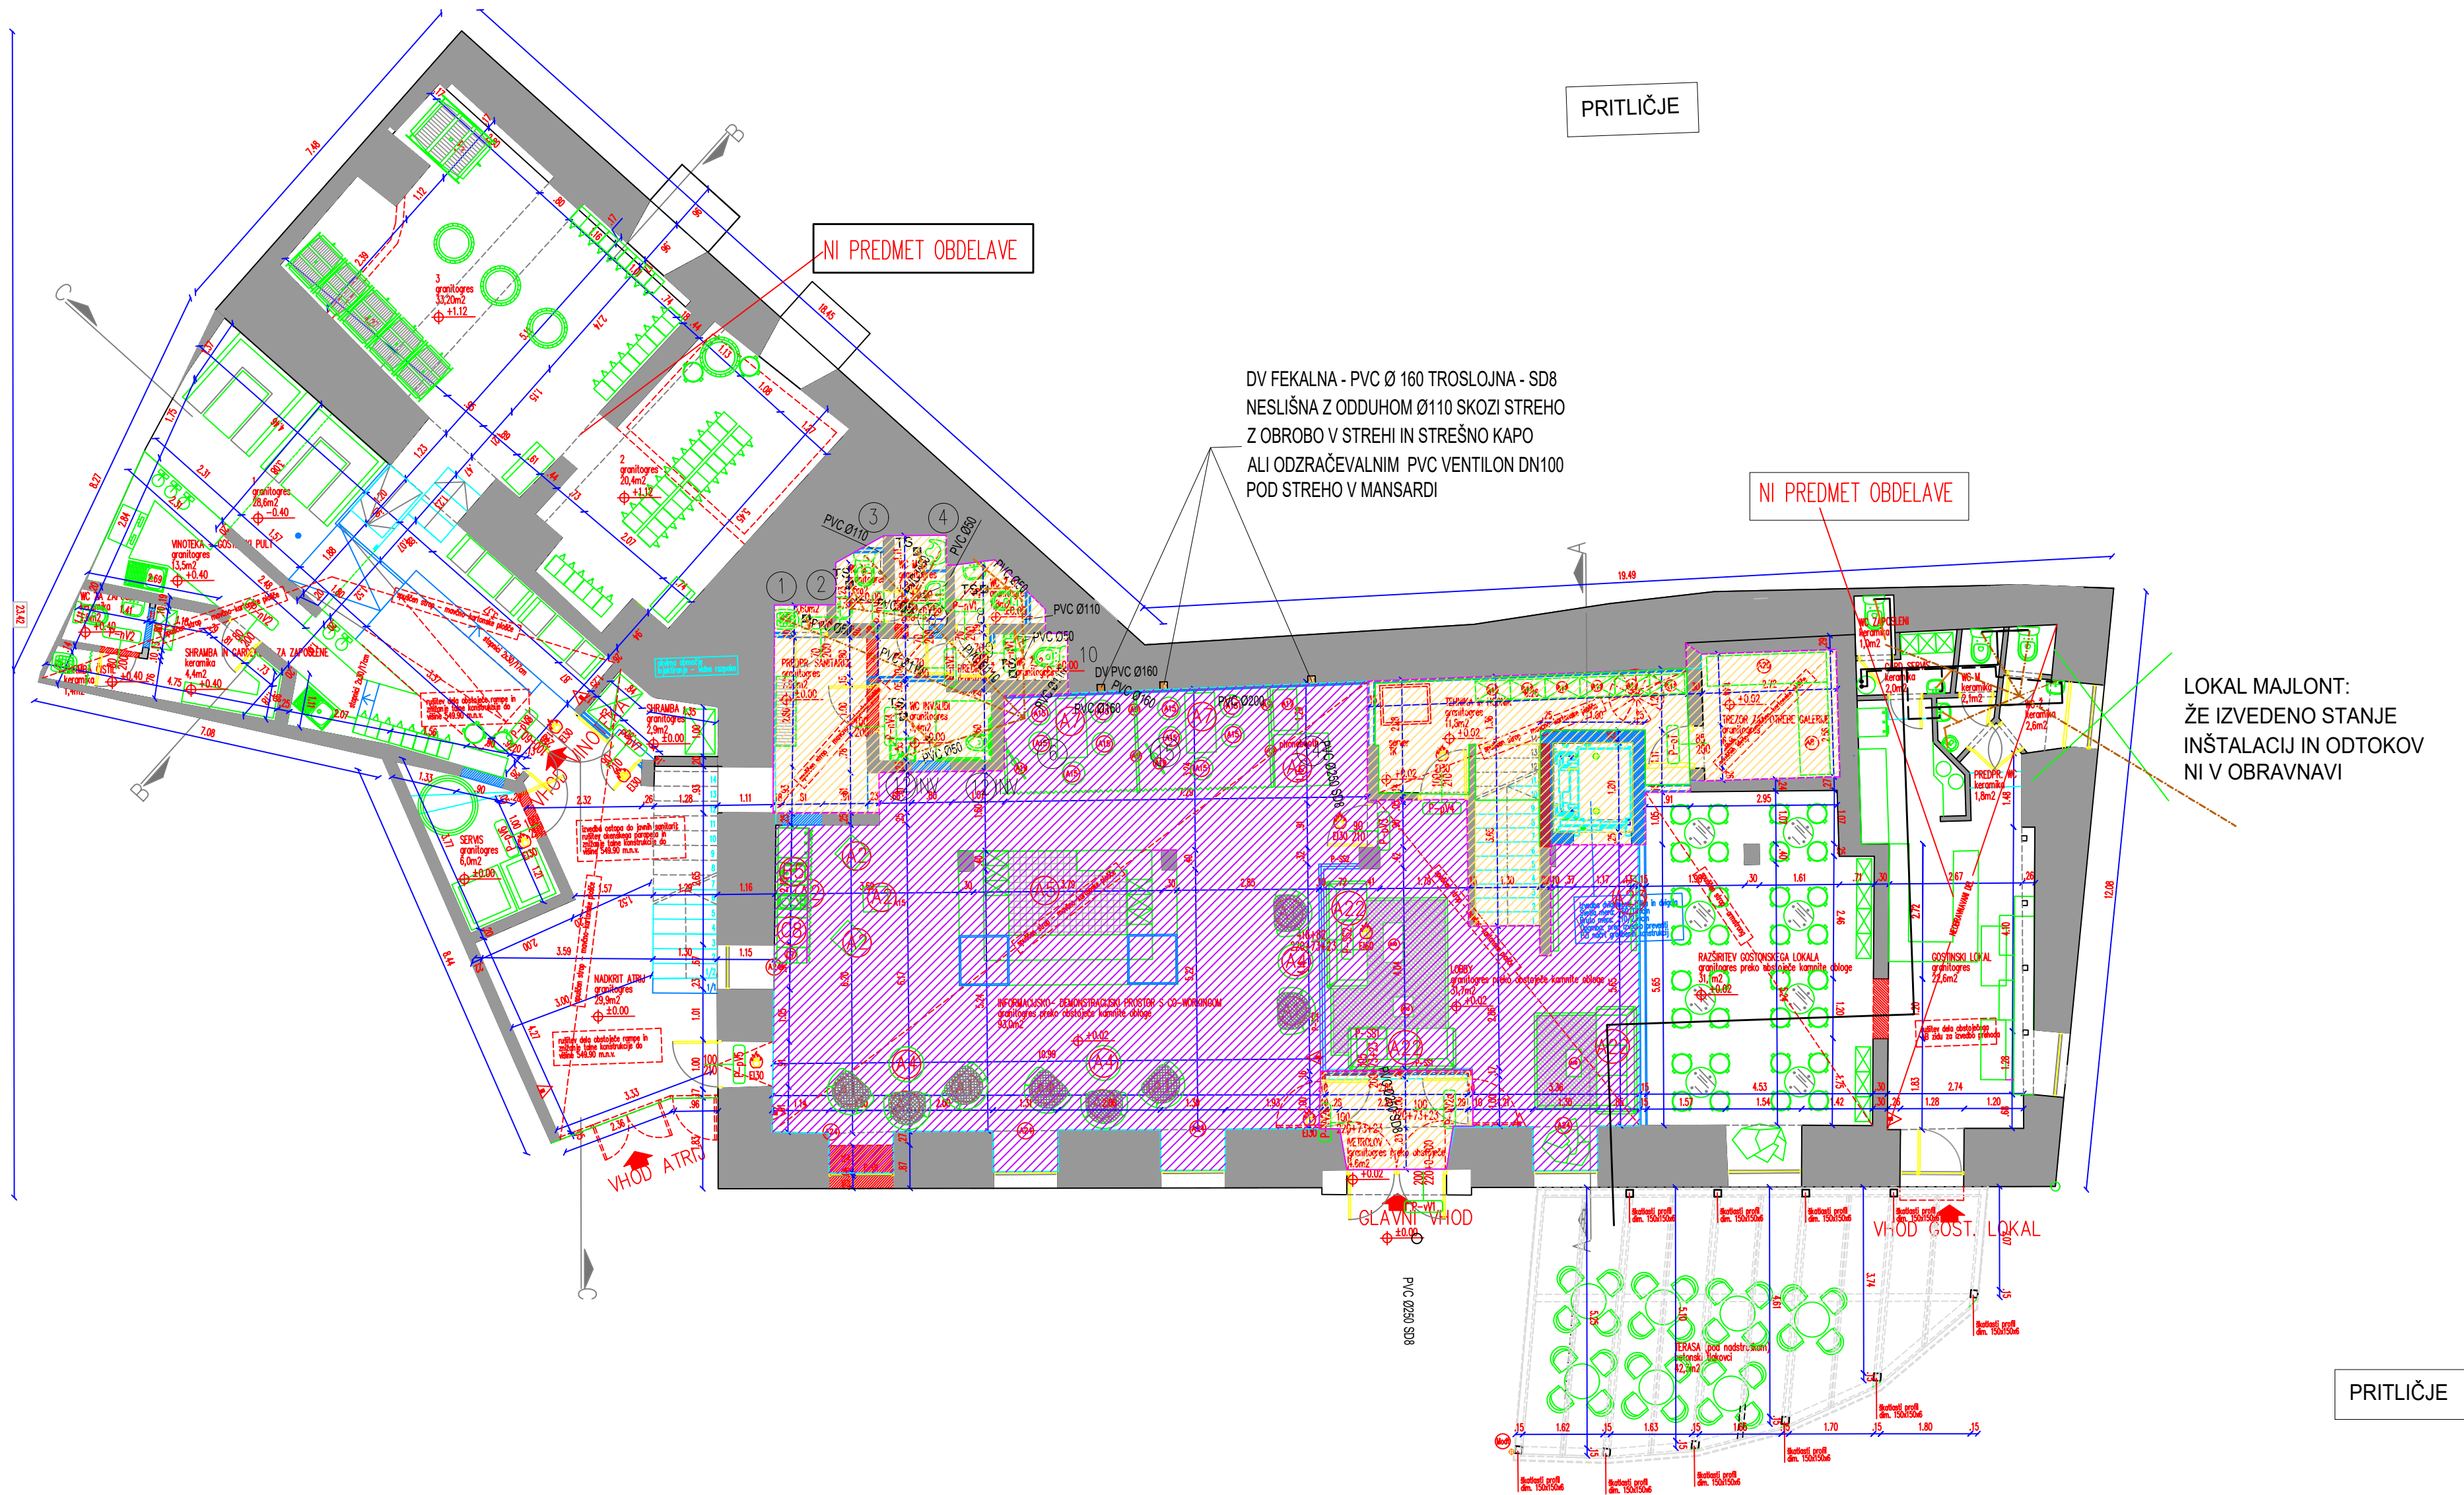


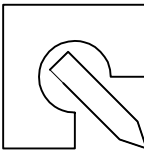

 BIRO BIŠČAK d.o.o. Projekiranje, nadzor, svetovanje mag. Tomaž Biščak u.d.i.a. Ul. 1. maja 12, 6230 Postojna Tel.: 05 7203645 Fax.: 05 7203646 mob.: 041 290 815 Email: energetikabb@siol.net © Vsebinsko je avtorsko lastnina podjetja ENERGETIKA B.B.				VSEBINA PRIKAZ STANJA MERILO		ODTOKI PRITLIČJE 1:100			
				NAČRT		STROJNE INŠTALACIJE			
				NAROČNIK NASLOV		OBČINA POSTOJNA Ljubljanska c.4, 6230 POSTOJNA			
	IME	ID. ŠTEV.	PODPIS	OBJEKT ZA GRADNJO LOKACIJA		REKONSTRUKCIJA, SPREMEMBA NAMEMBNOSTI KUTINOVE HIŠE parc. št. 2611/47 2611/6 K.O POSTOJNA			
ODGOVORNI VODJA PROJEKTA	mag Tomaž BIŠČAK u.d.i.a.	ZAPS A - 1529							
ODGOVORNI PROJEKTANT	Branko BIŠČAK d.i.s.	IZS PI S-0465							
OBDELAL	Branko BIŠČAK d.i.s.	IZS PI S-0465		VRSTA PROJEKTA		DATUM	ŠT. PROJEKTA	ŠT. NAČRTA	ŠT. RISBE
SPREMEMBA	MAJ 2026			PZI		JULIJ 2022	16/2020	12/22	2/2