
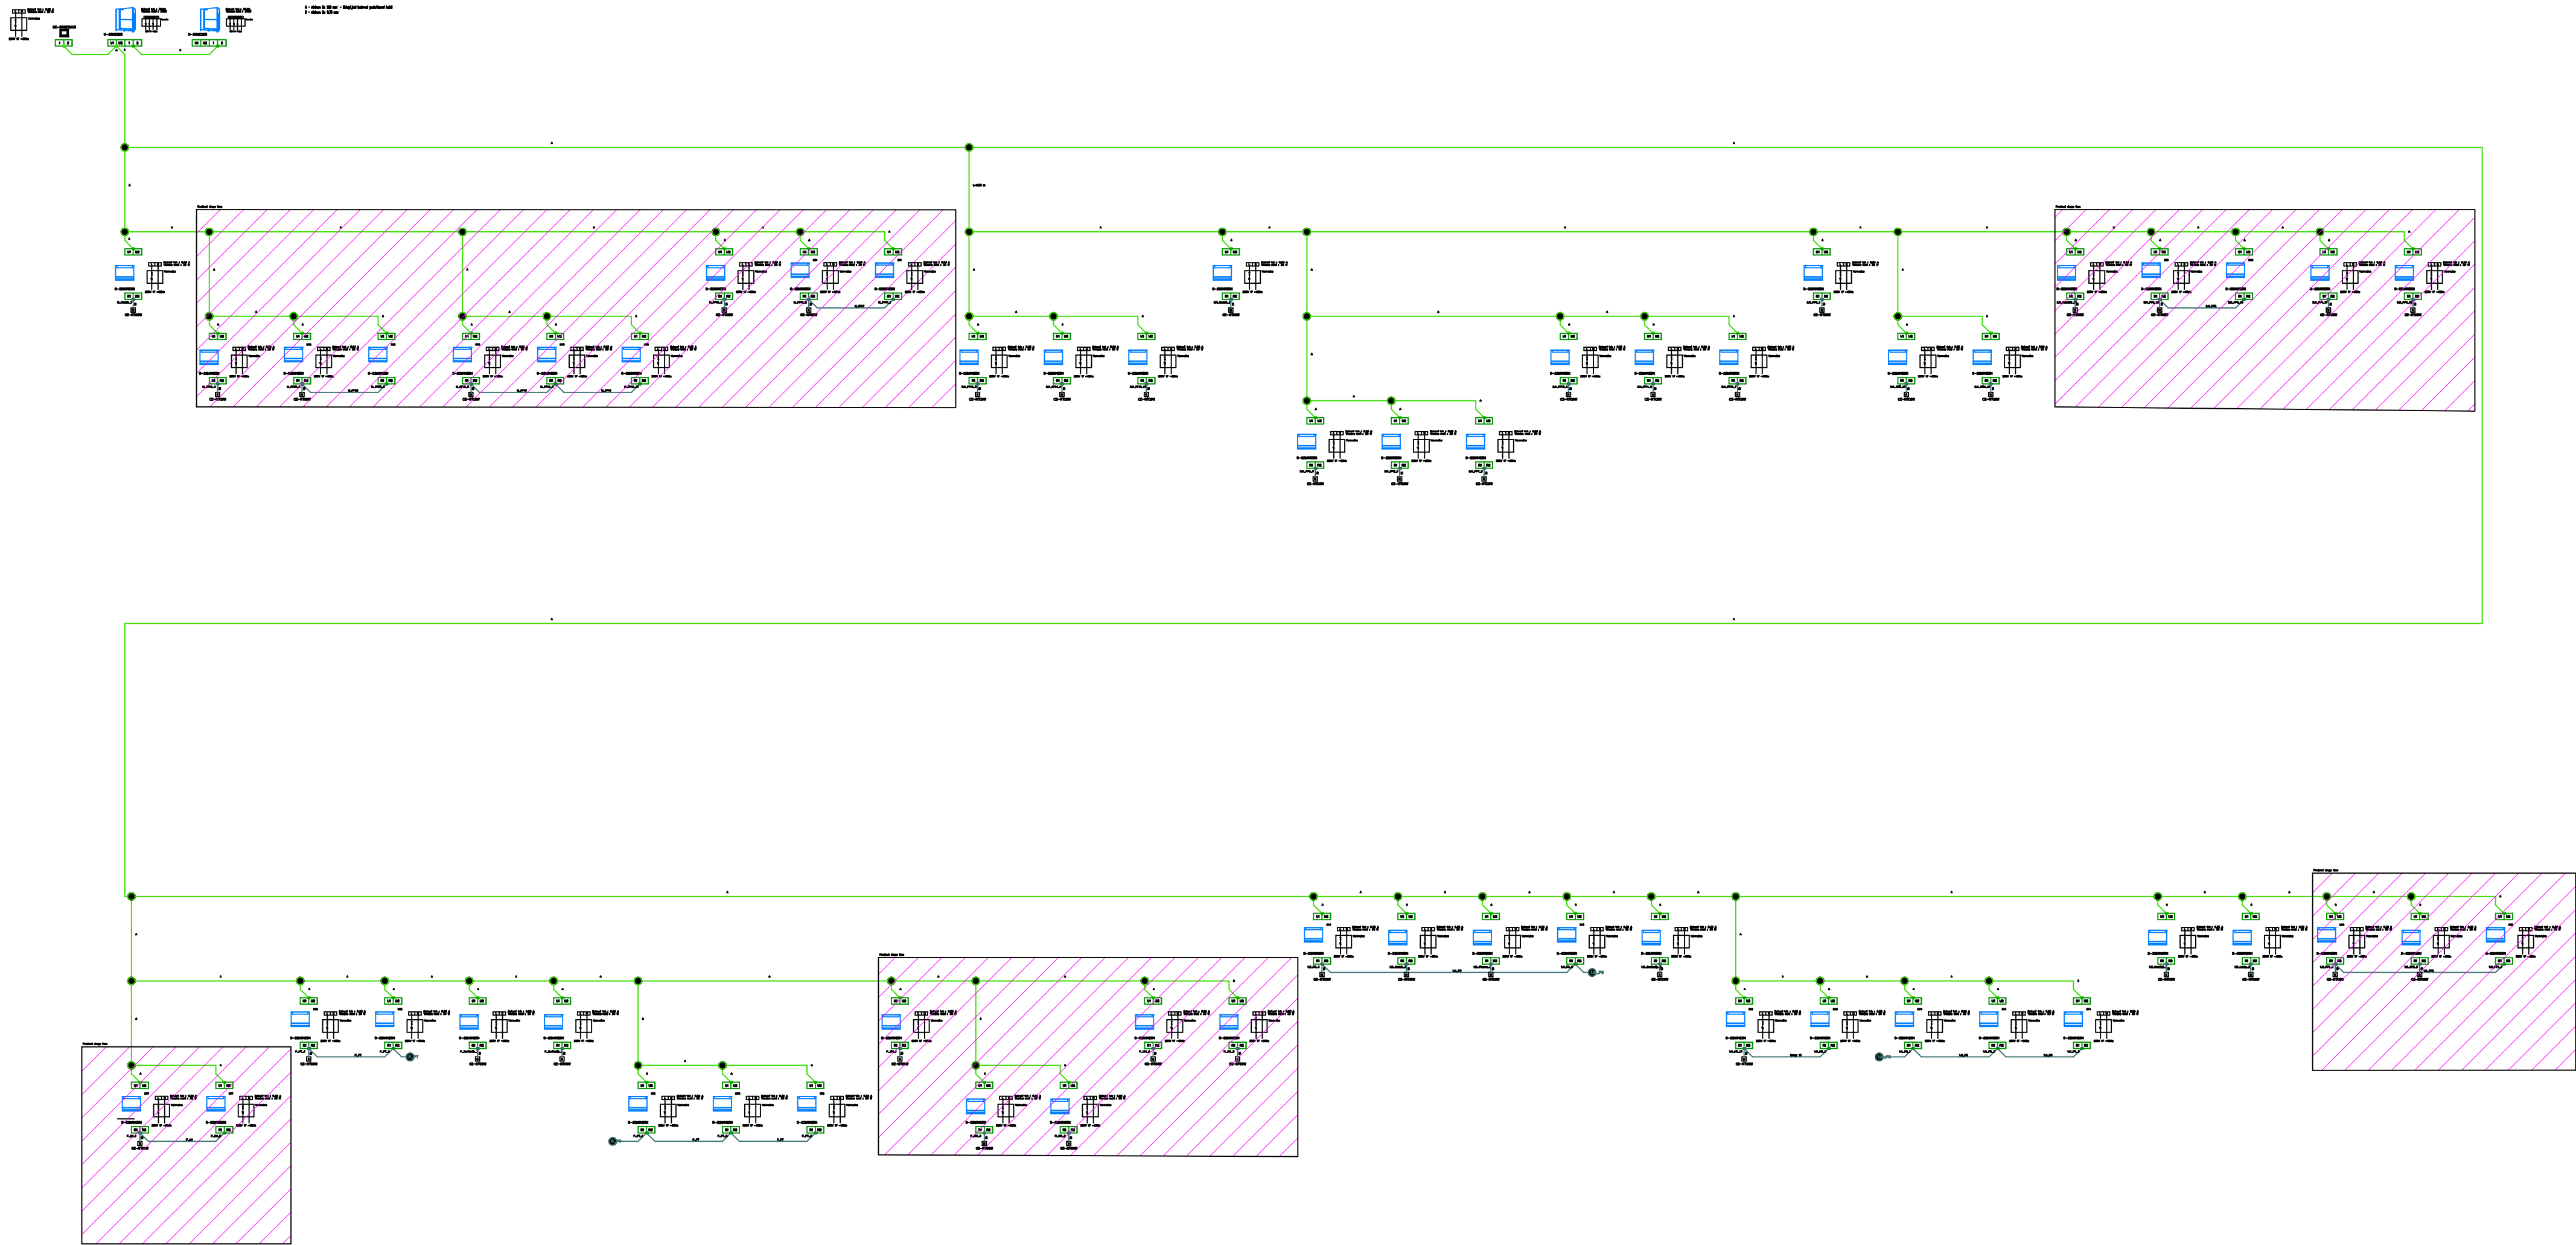


NI OBRAVNAVANO V 1.FAZI

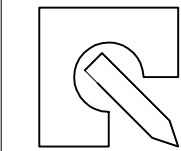

BIRO BIŠČAK d.o.o.
Projekiranje, nadzor, svetovanje
mag. Tomaž Biščak u.d.i.a.
Ul. 1. maja 12, 6230 Postojna
Tel.: 05 7203645
Fax: 05 7203646
mob.: 041 290 815
Email: energetikabb@siol.net
© Vsebinsko in oblikovno podpira ODRZETA.B.S.

VSEBINA
PRIKAZ STANJA
MERILO

NAČRT

NAROČNIK
NASLOV

OGREVANJE / POHLAJEVANJE
ELEKTRO SCHEMA POVEZAVE -
PRVA FAZA

STROJNE INŠTALACIJE

OBČINA POSTOJNA
Ljubljanska c.4, 6230 POSTOJNA

REKONSTRUKCIJA, SPREMEMBA
NAMEMBNOSTI KUTINOVE HIŠE
parc. št. 2611/47 2611/6 K.O POSTOJNA

	IME	ID. ŠTEV.	PODPIS
ODGOVORNI VODJA PROJEKTA	mag. Tomaž Biščak u.d.i.a.	ZAPS A - 1529	
ODGOVORNI PROJEKTANT	Branko Biščak d.i.s.	IZS PI S-0465	
OBDELAL	Branko Biščak d.i.s.	IZS PI S-0465	
SPREMEMBA	MAJ 2026		

OBJEKT ZA GRADNJO LOKACIJA	VRSTA PROJEKTA	DATUM	ŠT. PROJEKTA	ŠT. NAČRTA	ŠT. RISBE
	PZI	April 2026	16/2020	12/22	3/1