
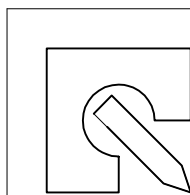


1. NADSTROPJE

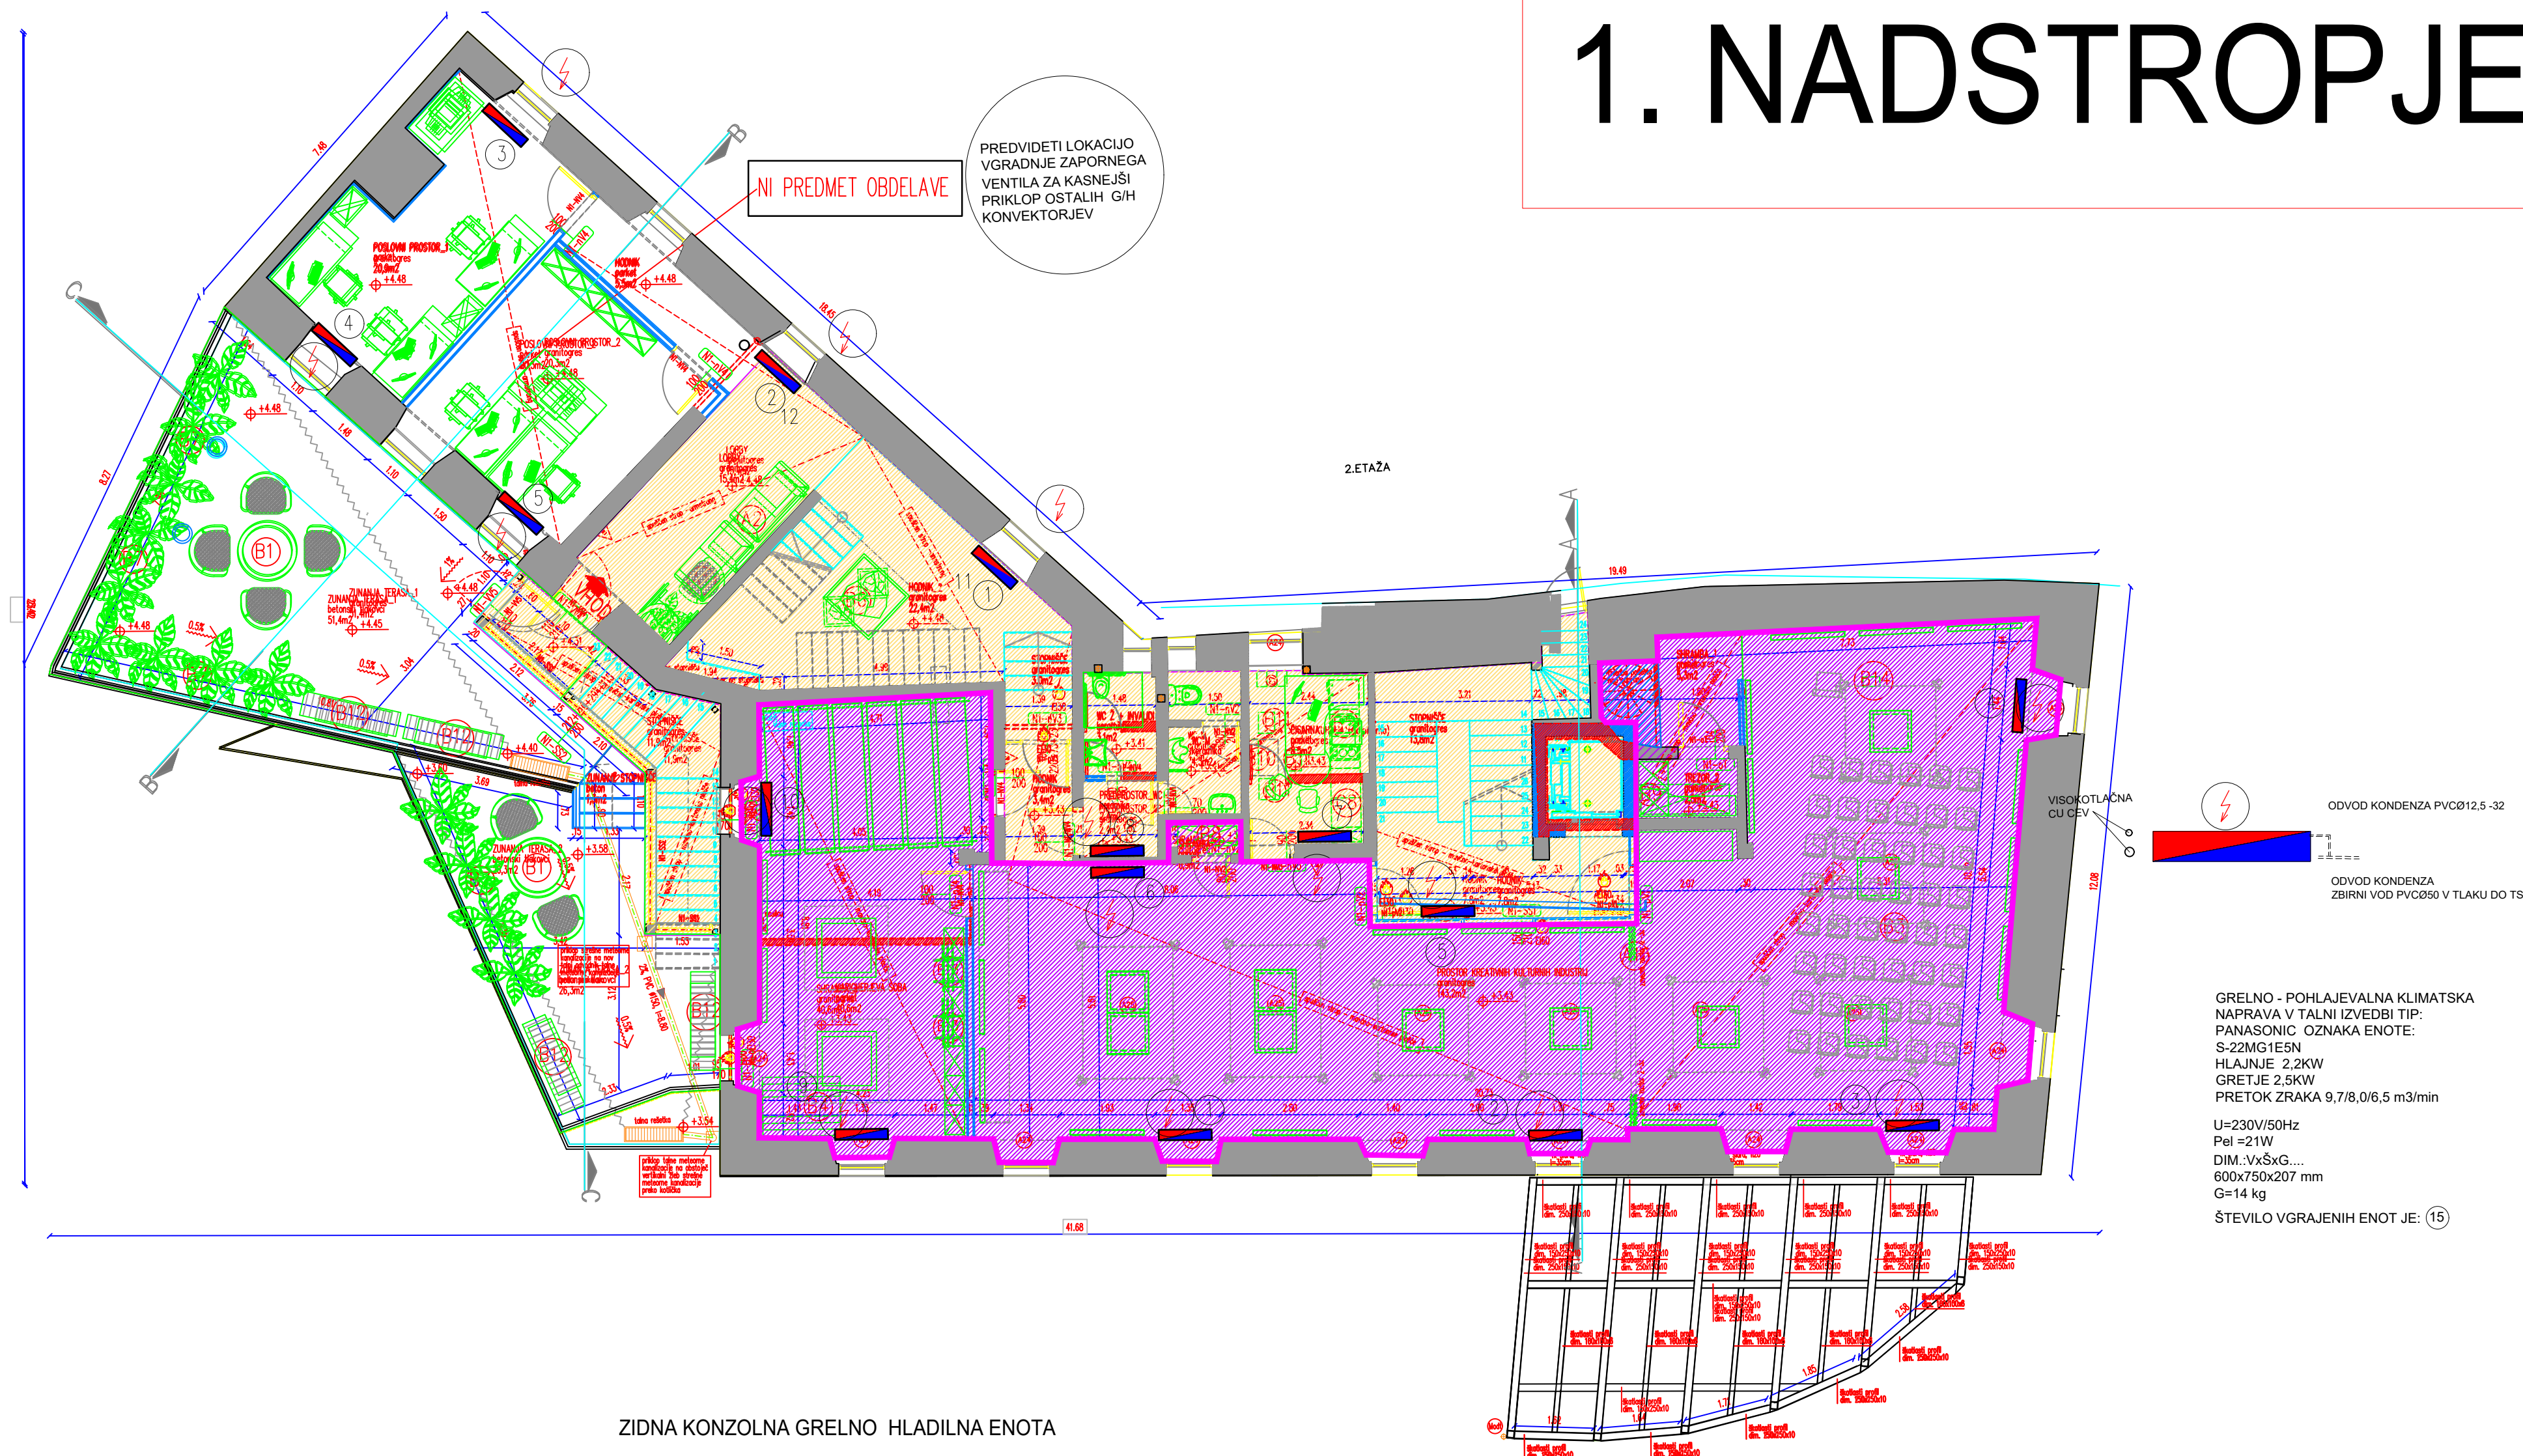

BIRO BIŠČAK d.o.o.
Projektiranje, nadzor, svetovanje
mag. Tomaž Biščak u.d.i.a.
Ul. 1. maja 12, 6230 Postojna
Tel.: 05 7203645
Fax.: 05 7203646
mob.: 041 290 815
Email: energetikabb@siol.net
© vsebina je avtorsko lastnina podjetja BIRO BIŠČAK d.o.o.

VSEBINA
PRIKAZ STANJA
MERILO

OGREVANJE / POHLAJEVANJE

1. NADSTROPJE

1:100

NAČRT

STROJNE INŠTALACIJE

NAROČNIK
NASLOV

OBČINA POSTOJNA
Ljubljanska c.4, 6230 POSTOJNA

OBJEKT
ZA GRADNJO
LOKACIJA

REKONSTRUKCIJA, SPREMEMBA
NAMEMBNOSTI KUTINOVE HIŠE

parc. št. 2611/47 2611/6 K.O POSTOJNA

ODGOVORNI VODJA
PROJEKTA

IME

ID. ŠTEV.

PODPIS

ODGOVORNI
PROJEKTANT

BRANKO BIŠČAK d.i.s.

IZS PI S-0465

OBDELAL

BRANKO BIŠČAK d.i.s.

IZS PI S-0465

SPREMEMBA

MAJ 2026

VRSTA PROJEKTA

PZI

DATUM

April 2026

ŠT. PROJEKTA

16/2020

ŠT. NAČRTA

12/22

ŠT. RISBE

3/3