




MANSARDA

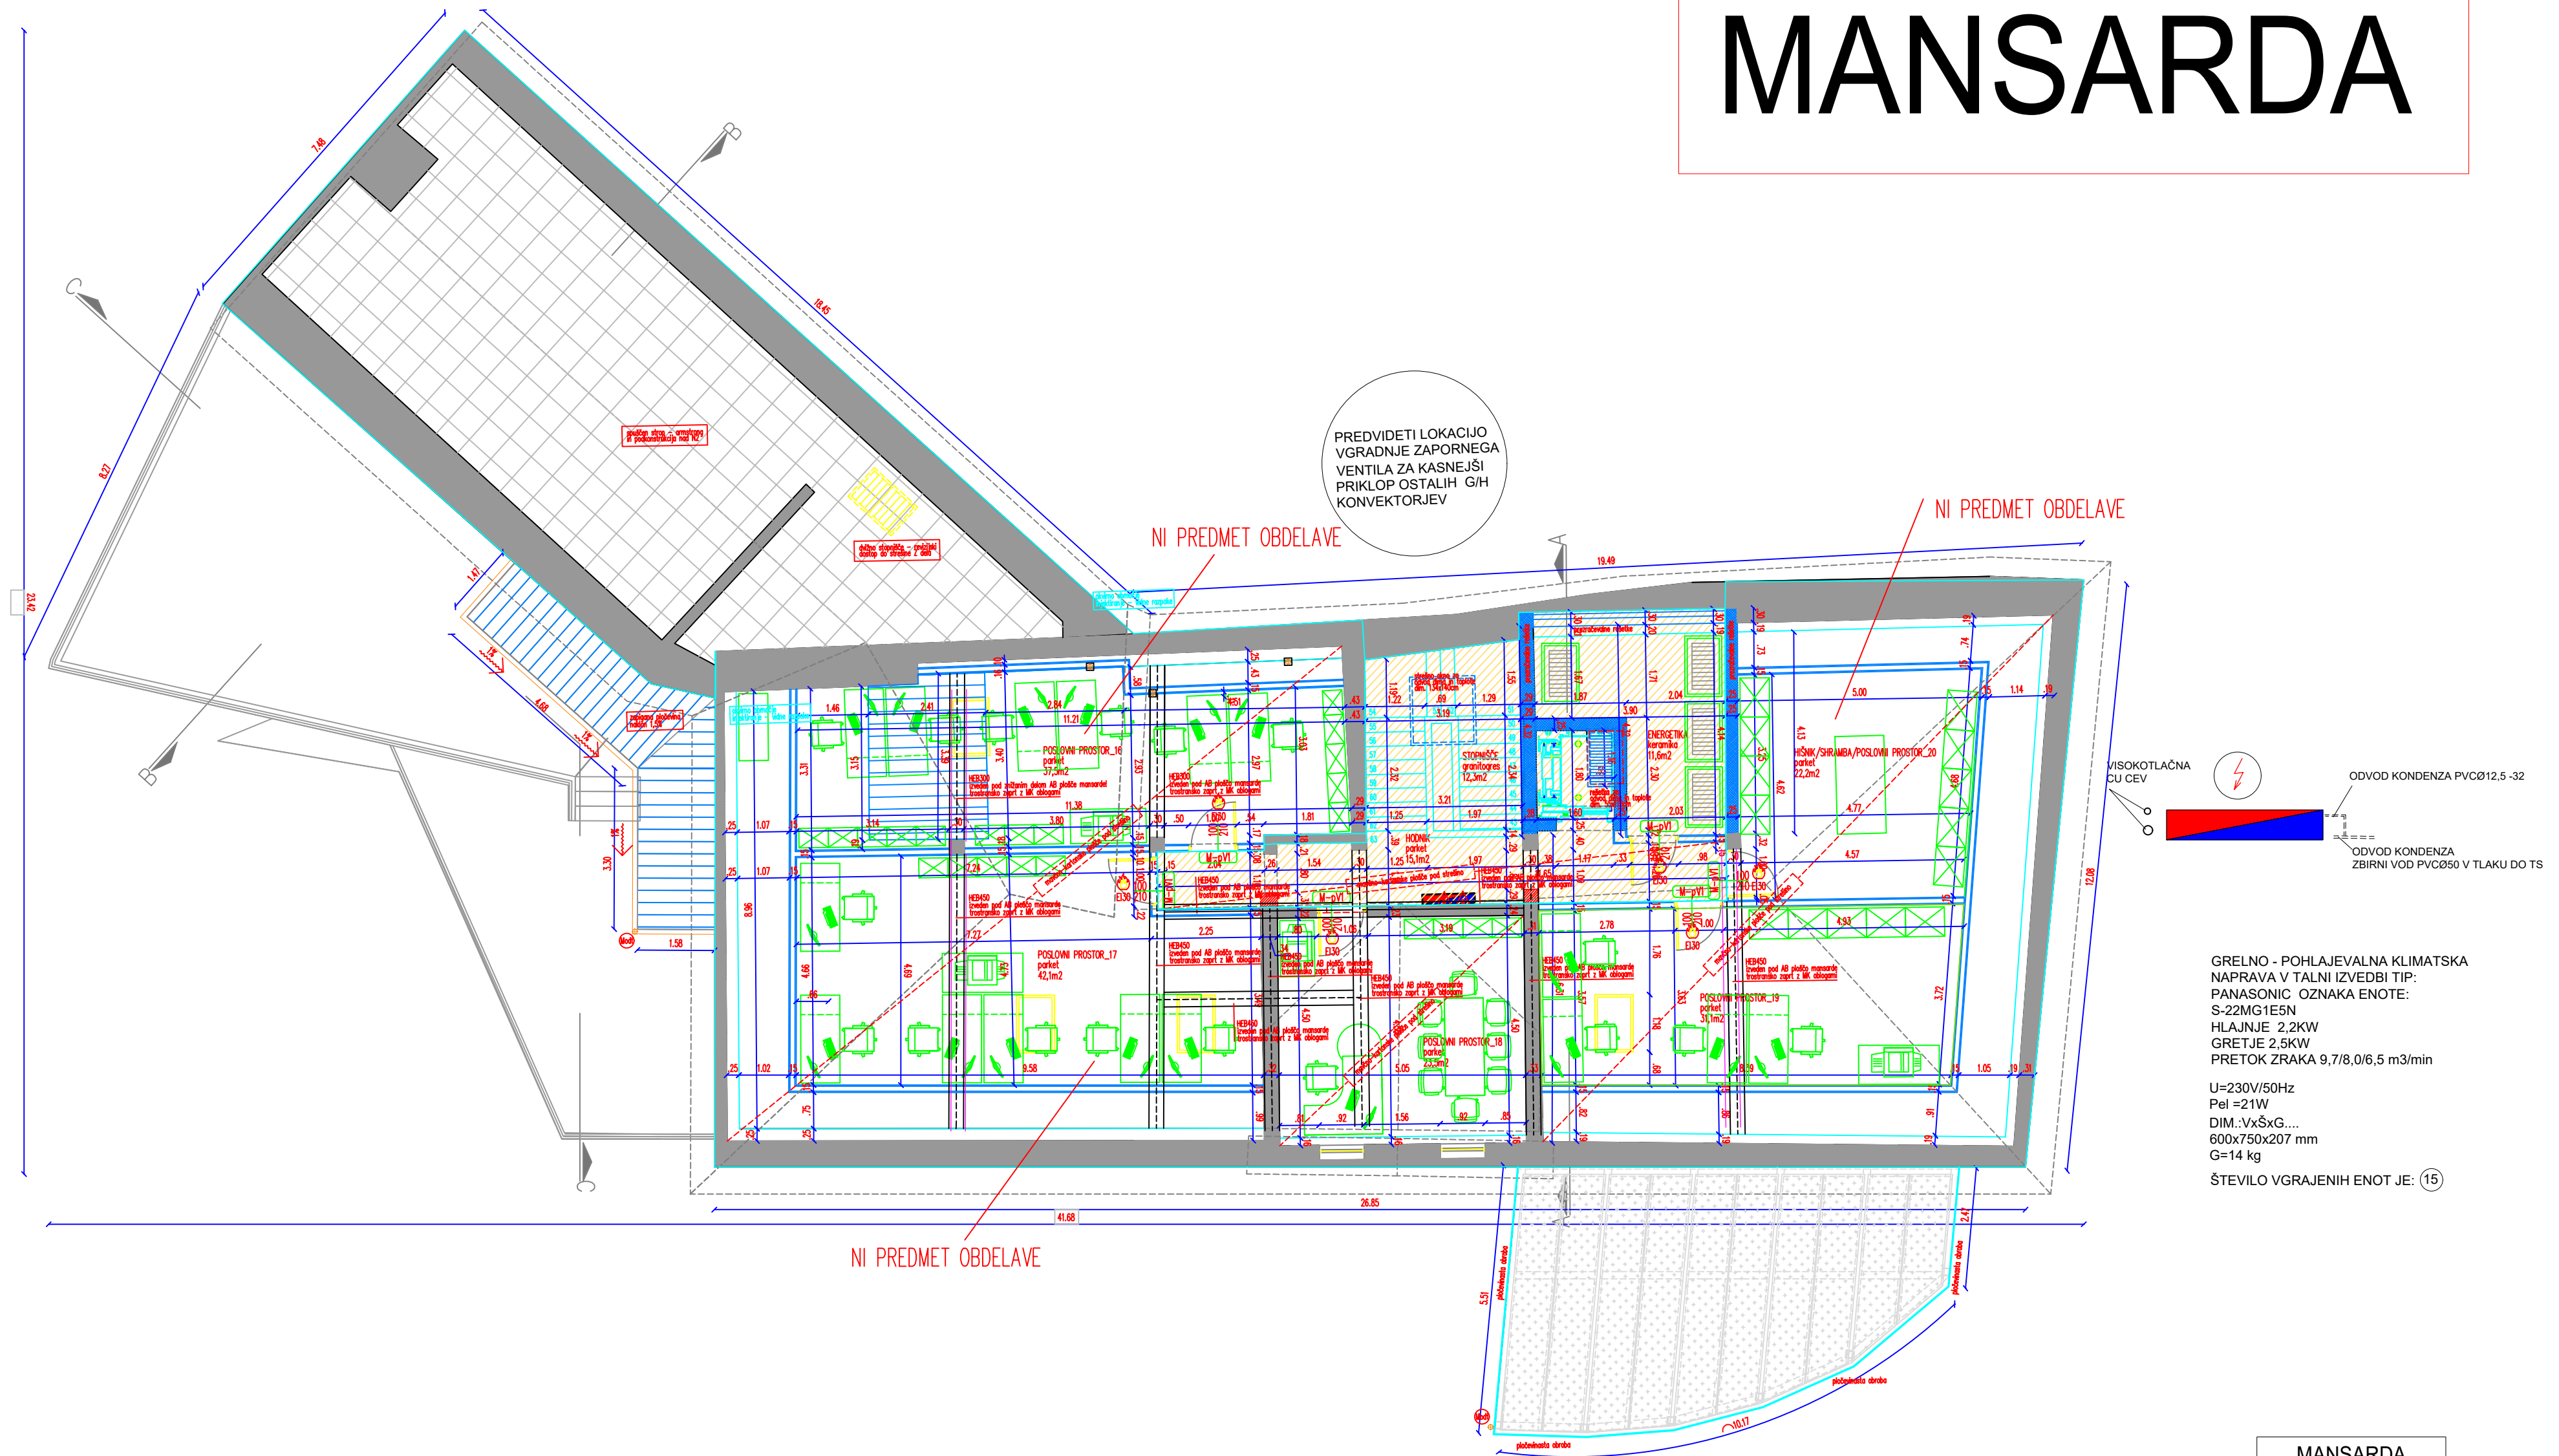

ZIDNA KONZOLNA GRELNO HLADILNA ENOTA

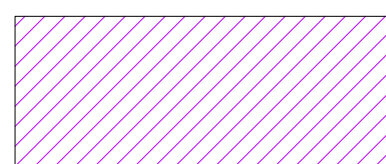


CONA OBRAVNAVE 1.FAZE

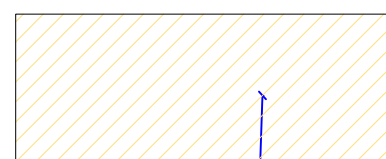


CONA OBRAVNAVE 1.FAZE



POSLOVNI PROSTORI IN SANITARIJE - 10 ENOT
Vgradi se samo 1 G/H konvektor.... Q=2,5 kW (št. 7 oranžna šrafura)

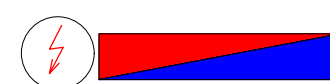

SKUPAJ - 10 ENOT (Qmin=5,0kW - Qmax=25,0W)
1. Za izbor TČ upoštevam Qmax=25,0kW
2. V prvi fazi je potrebna toplotna moč samo za 1 G/H konvektor - Qmax= 2,5 kW

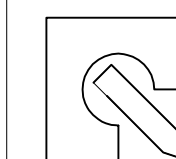

BIRO BIŠČAK d.o.o.
Projektiranje, nadzor, svetovanje
mag. Tomaž Biščak u.d.i.a.
Ul. 1. maja 12, 6230 Postojna
Tel.: 05 7203645
Fax.: 05 7203646
mob.: 041 290 815
Email: energetikabi@siol.net
© Vsebinsko in oblikovno lastnina podjetja ENERGETIKA B.B.

VSEBINA
PRIKAZ STANJA
MERILO

OGREVANJE / POHLAJEVANJE

MANSARDA

1:100

NAČRT

STROJNE INŠTALACIJE

NAROČNIK
NASLOV

OBČINA POSTOJNA
Ljubljanska c.4, 6230 POSTOJNA

ODGOVORNI VODJA
PROJEKTA

IME
mag. Tomaž BIŠČAK
u.d.i.a.

ID. ŠTEV.
ZAPS A - 1529

PODPIS

ODGOVORNI
PROJEKTANT

Branko BIŠČAK d.i.s.

IZS PI S-0465

OBDELAL

Branko BIŠČAK d.i.s.

IZS PI S-0465

SPREMEMBA

MAJ 2026

OBJEKT
ZA GRADNJO
LOKACIJA

REKONSTRUKCIJA, SPREMEMBA
NAMEMBNOSTI KUTINOVE HIŠE

parc. št. 2611/47 2611/6 K.O POSTOJNA

VRSTA PROJEKTA

PZI

DATUM

April 2026

ŠT. PROJEKTA

16/2020

ŠT. NAČRTA

12/22

ŠT. RISBE

3/5