
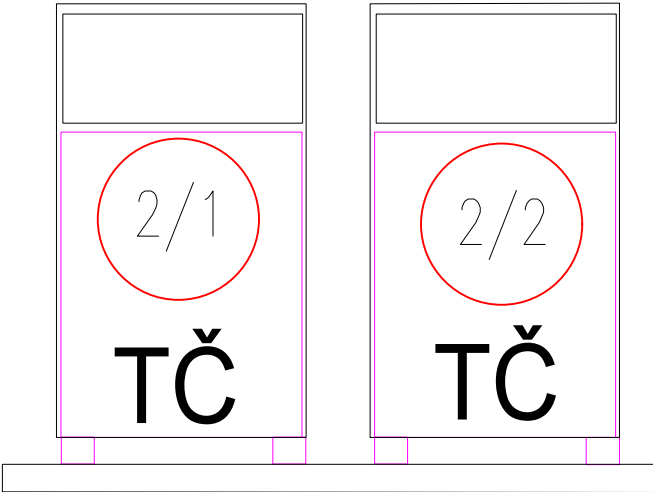


PODSTREŠJE


TOPLOTNA ČRPALKA SISTEMA: ZRAK - PLIN R32(32 (R410A)
SISTEM DELOVANJA : VRV
Q g = 48,5 kW - 75,9 kW x 2
Qhl = 46,8 kW - 71,6 kW x 2

U=400V/50Hz - 3 F
Pel = 17,3 kW -22,5kW x2
I(A) = 59,4A


SCOP = 3,55
SEER = 4,51
CEVNI PRIKLJUČKI Cu visokotlačni:
TEK. FAZA Ø 19,05mmR 3/4"
PLIN. FAZA Ø 41,3mmR 1- 5/8"
DRENAŽA KONDENZA Ø 52,2mm
PRETOK ZRAKA m3/min : 2 x 320m3/min
HRUP : 37/34/28 dBA
DIMENZIJE: (1240 x 1690 x 760) mm x 2
TEŽA : 1X 310 kg +1x237 kg547kg
DOBAVA : kot npr: PANASONIC tip: U - 40ME2E8 ; sestavljen iz ZE 2 enot.....
Sestavljen komplet iz : PANASONIC tip: U2 -20ME2E8
ŠT VGRAJENIH ENOT NA PRIREJENI Z STRANI NA OSTREŠJU: kpl 1

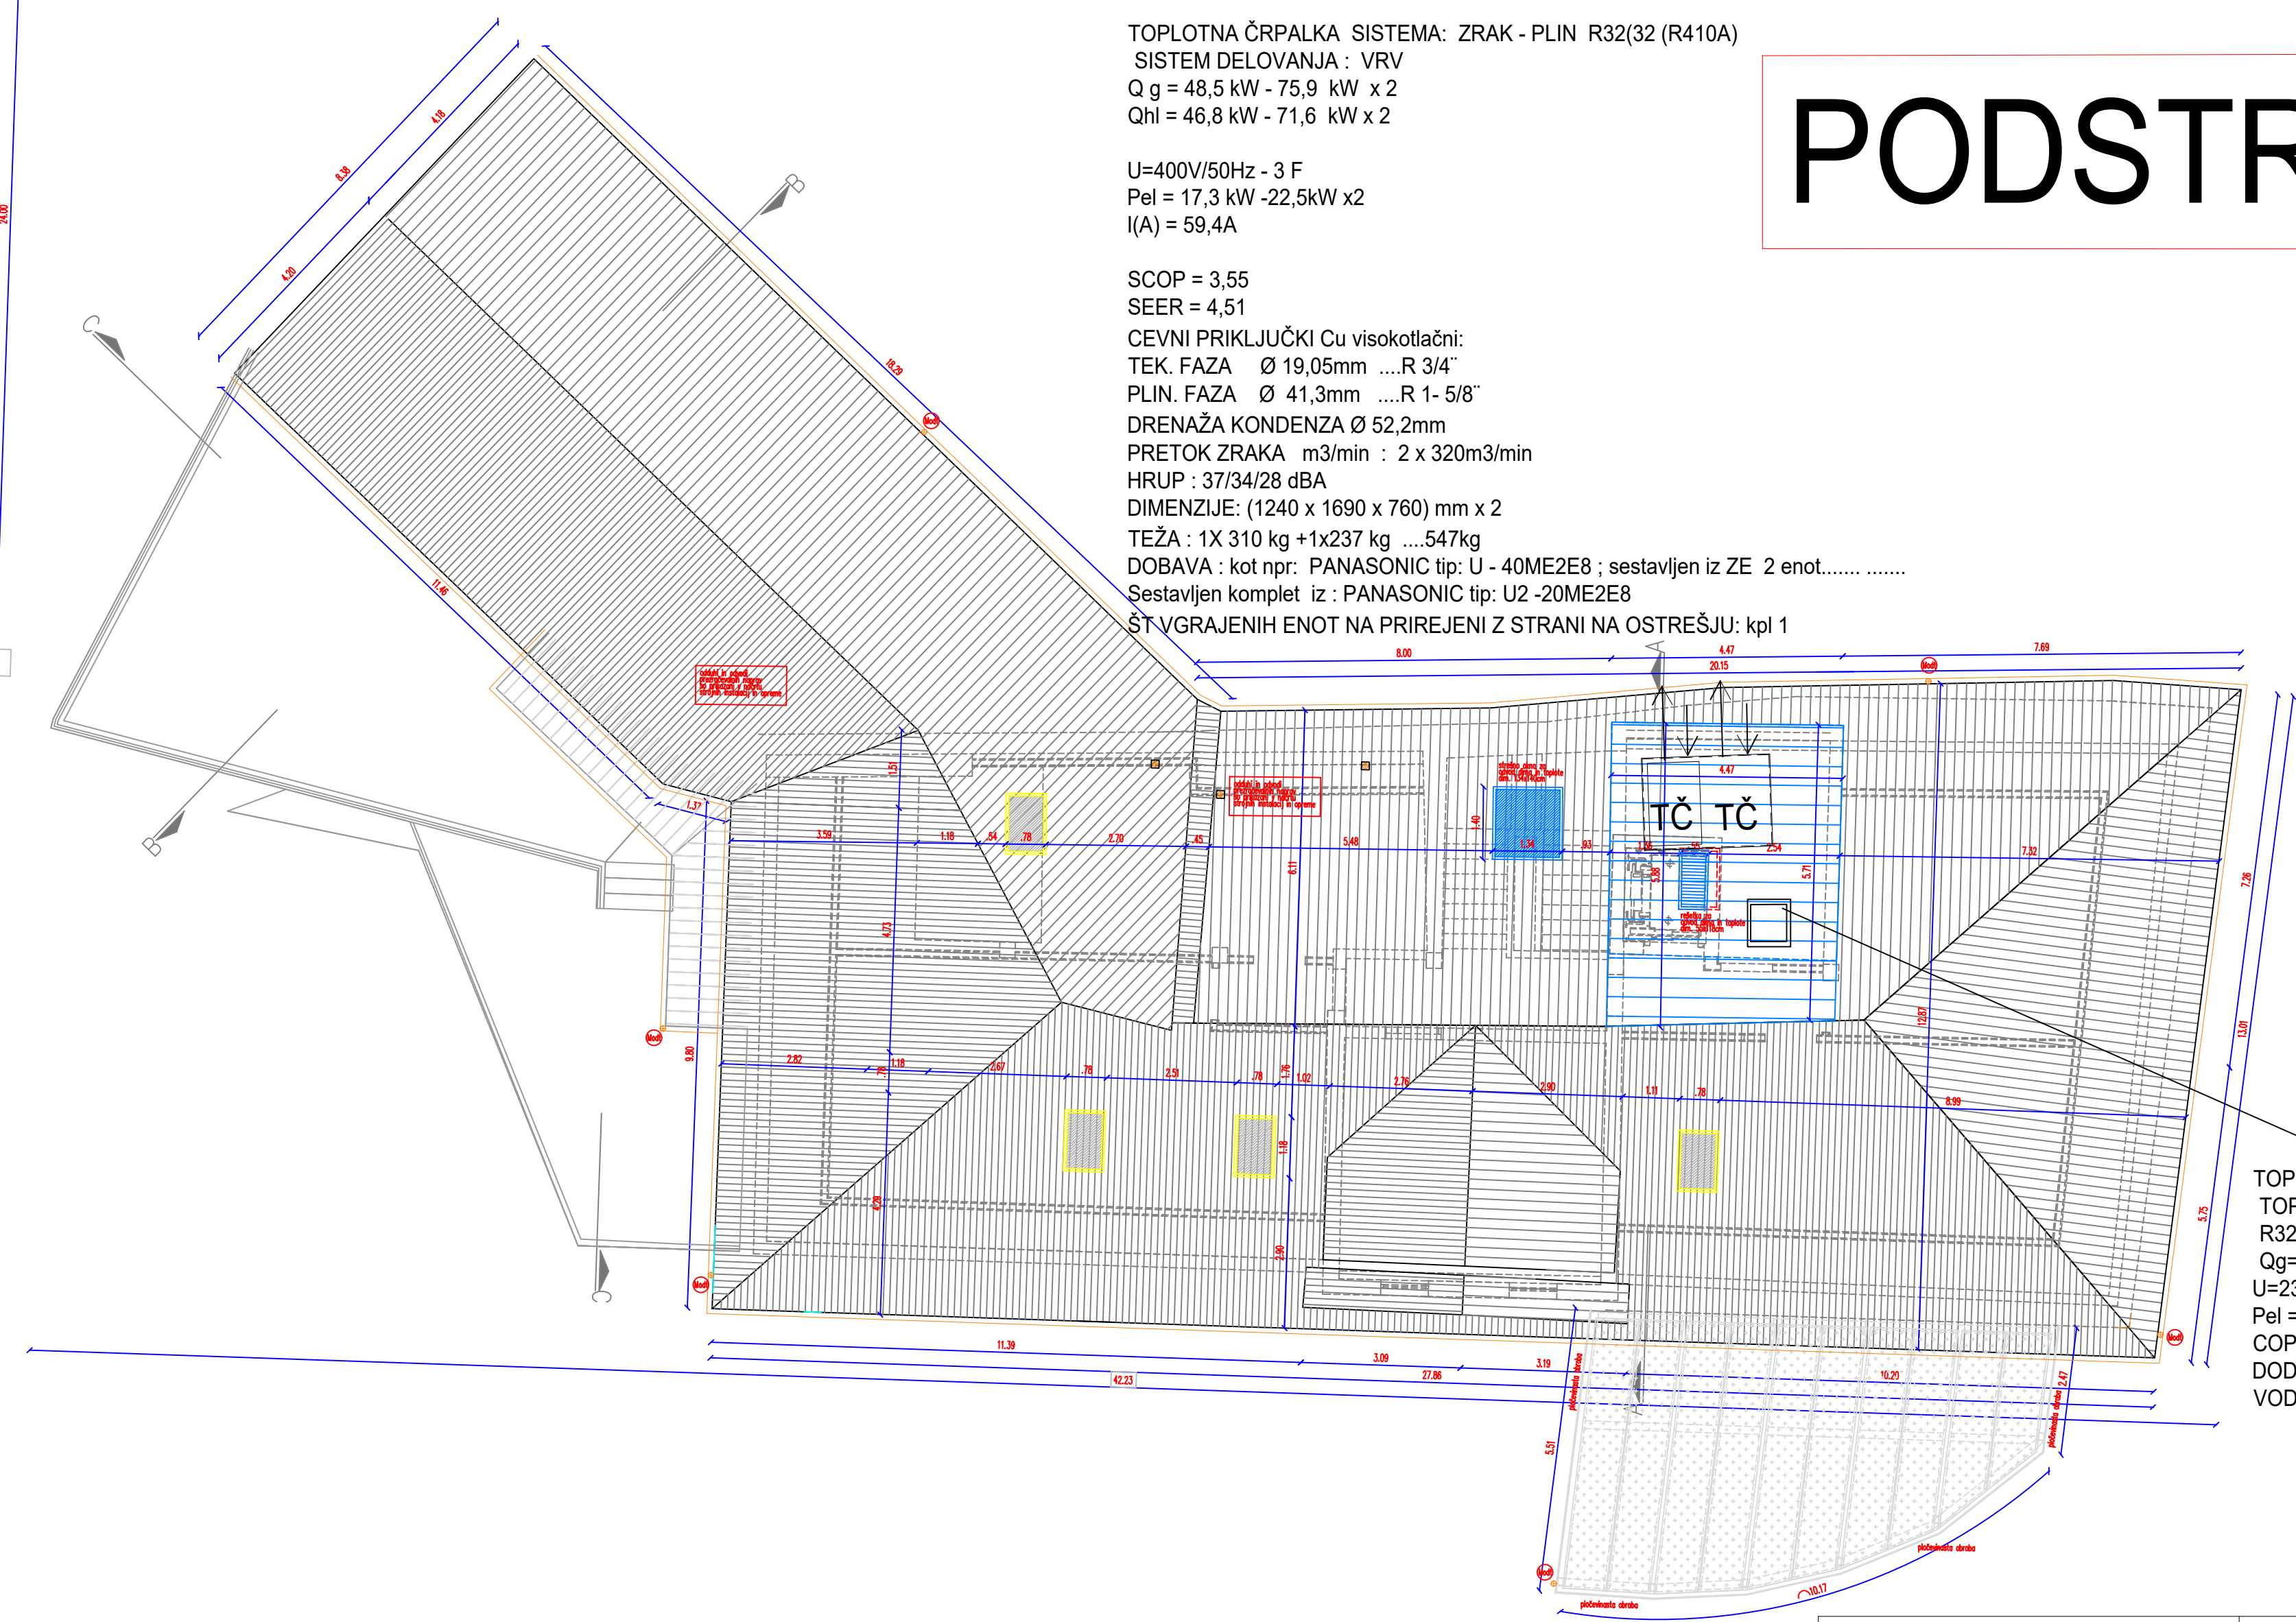

TOPLOTNA ČRPALKA ZA PRIPRAVO
TOPLE SANITARNE VODE
R32(32 (R410A)
Qg= 4 KW
U=230/400V/50Hz - 3 F
Pel = 2,0 kW
COP = 4,28
DODANA 2 x2 KW EL GRELCA
VODNI BOJLER: 450L

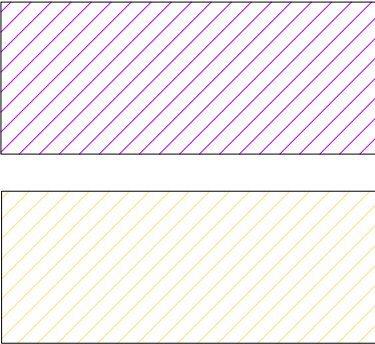

CONA OBRAVNAVE 1.FAZE
CONA OBRAVNAVE 1.FAZE

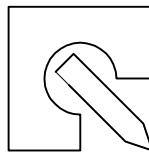

BIRO BIŠČAK d.o.o.
Projekiranje, nadzor, svetovanje
mag. Tomaž Biščak u.d.i.a.
Ul. 1. maja 12, 6230 Postojna
Tel.: 05 7203645
Fax.: 05 7203646
mob.: 041 280 815
Email: energetikabb@siol.net
© vsebina pr. avtorska lastnina podjetja ENERGETIKABB

VSEBINA
PRIKAZ STANJA
MERILO
NAČRT
NAROČNIK
NASLOV

OGREVANJE / POHLAJEVANJE
OSTREŠJE
1:100
STROJNE INŠTALACIJE
OBČINA POSTOJNA
Ljubljanska c.4, 6230 POSTOJNA

ODGOVORNI VODJA PROJEKTA	IME	ID. ŠTEV.	PODPIS
ODGOVORNI PROJEKTANT	Branko BIŠČAK d.i.s.	IZS PI S-0465	
OBDELAL	Branko BIŠČAK d.i.s.	IZS PI S-0465	
SPREMEMBA	MAJ 2026		

OBJEKT ZA GRADNJO LOKACIJA	VRSTA PROJEKTA	DATUM	ŠT. PROJEKTA	ŠT. NAČRTA	ŠT. RISBE
REKONSTRUKCIJA, SPREMEMBA NAMEMBNOSTI KUTINOVE HIŠE parc. št. 2611/47 2611/6 K.O POSTOJNA	PZI	April 2026	16/2020	12/22	3/6