
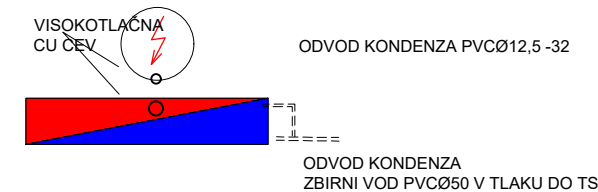


PRITLIČJE

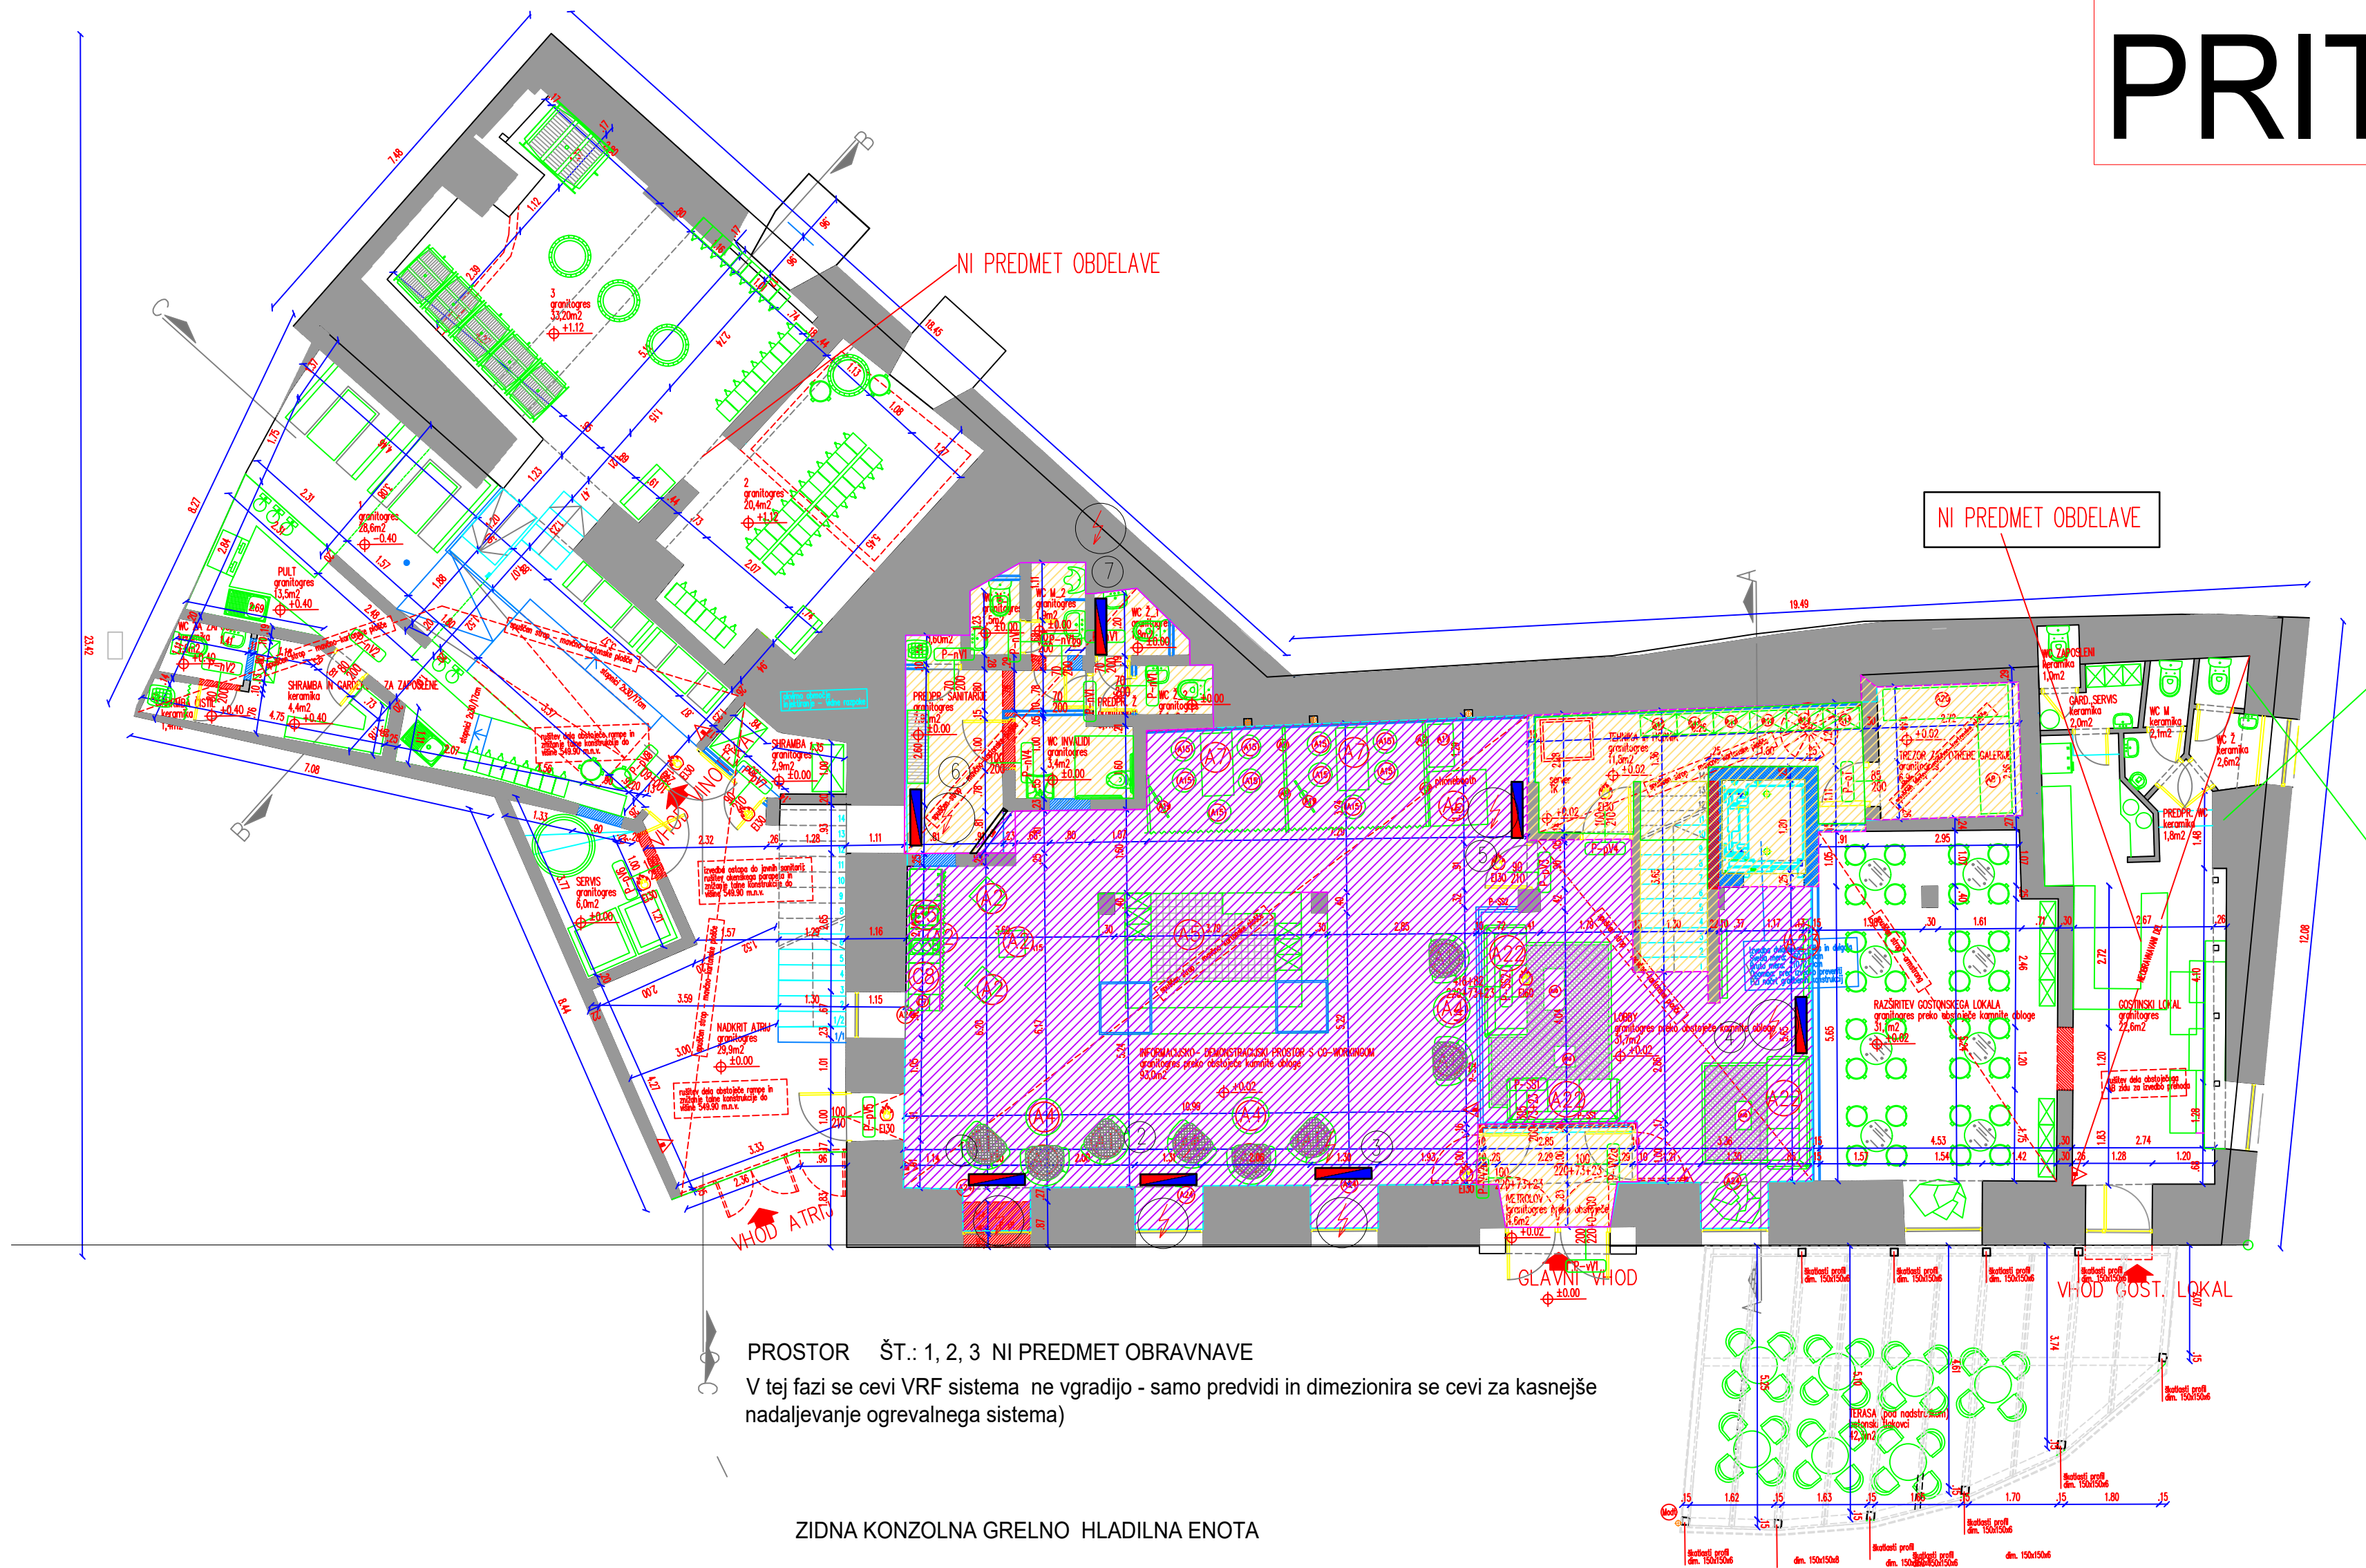


GRELNO - POHLAJEVALNA KLIMATSKA
NAPRAVA V TALNI IZVEDBI TIP:
PANHASONIC OZNAKA ENOTE:
S-22MG1E5N
HLAJNJE 2,2KW
GRETNJE 2,5KW
PRETOK ZRAKA 9,7/8,0/6,5 m3/min
U=230V/50Hz
Pel =21W
DIM.:VxŠxG....
600x750x207 mm
G=14 kg
ŠTEVILO VGRAJENIH ENOT JE: (15)

PROSTOR ŠT.: 1, 2, 3 NI PREDMET OBRAVNAVE
V tej fazi se cevi VRF sistema ne vgradijo - samo predvidi in dimezionira se cevi za kasnejše nadaljevanje ogrevalnega sistema)

ZIDNA KONZOLNA GRELNO HLADILNA ENOTA

- VINOTEKA - 5 G/H ENOT (VIN - se v tej fazi ne vgradijo - samo predvidi G/H moč in dimezionira cevi)
- PROMOCIJSKA TRGOVINA
IN SANITARIJE- 7 G/H ENOT Vgradi se 7 G/H konvektorjev Q=17,5 kW,,,, (viola in oranžna šrafura)
- LOKAL MAJLONT- 2 ENOTI (se v tej fazi ne vgradijo - samo predvidi G/H moč in dimezionira se cevi)


- SKUPAJ - 14 ENOT (Qmin =7,0 kW - Qmax=35,0 kW)
1. Za izbor TČ upoštevam Qmax =35,0 kW
2. V prvi fazi je potrebna toplotna moč za 7 G/H konvektorjev - Qmax= 17,5kW

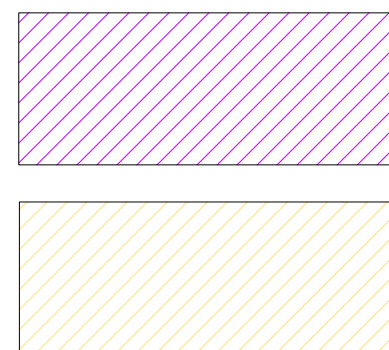

CONA OBRAVNAVE 1.FAZE

CONA OBRAVNAVE 1.FAZE

PRITLIČJE

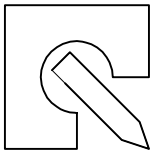 BIRO BIŠČAK d.o.o. Projektiranje, nadzor, svetovanje mag. Tomaž BIŠČAK u.d.i.a. Ul. 1. maja 12, 6230 Postojna Tel.: 05 7203645 Fax.: 05 7203646 mob.: 041 290 815 Email: energetikabb@siol.net © vsebina je avtorsko lastnina podjetja BIŠČAK TRŽIŠČA B.B.				VSEBINA PRIKAZ STANJA MERILO		OGREVANJE / POHLAJEVANJE			
				NAČRT		PRITLIČJE			
ODGOVORNI VODJA PROJEKTA				ODGOVORNI PROJEKTANT		OBČINA POSTOJNA		Ljubljanska c.4, 6230 POSTOJNA	
OBDELAL				SPREMEMBA		VRSTA PROJEKTA		PZI	
mag. Tomaž BIŠČAK u.d.i.a.				Branko BIŠČAK d.i.s.		IZS PI S-0465		REKONSTRUKCIJA, SPREMEMBA	
ZAPS A - 1529				IZS PI S-0465		NAMEMBNOSTI KUTINOVE HIŠE		parc. št. 2611/47 2611/6 K.O POSTOJNA	
MAY 2026				APRIL 2026		ŠT. PROJEKTA		ŠT. NAČRTA	
						16/2020		12/22	
								ŠT. RISBE	
								3/2	