



2. NADSTROPJE

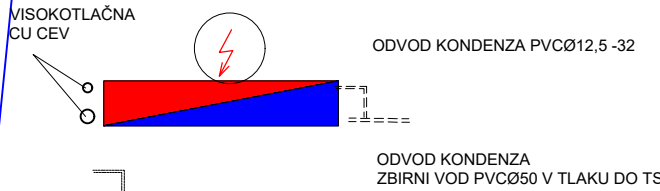

GRELNO - POHLAJEVALNA KLIMATSKA
NAPRAVA V TALNI IZVEDBI TIP:
PANASONIC OZNAKA ENOTE:
S-22MG1E5N
HLAJNJE 2,2KW
GRETJE 2,5KW
PRETOK ZRAKA 9,7/8,0/6,5 m3/min
U=230V/50Hz
Pel =21W
DIM.:VxŠxG...
600x750x207 mm
G=14 kg
ŠTEVILO VGRAJENIH ENOT JE: 15

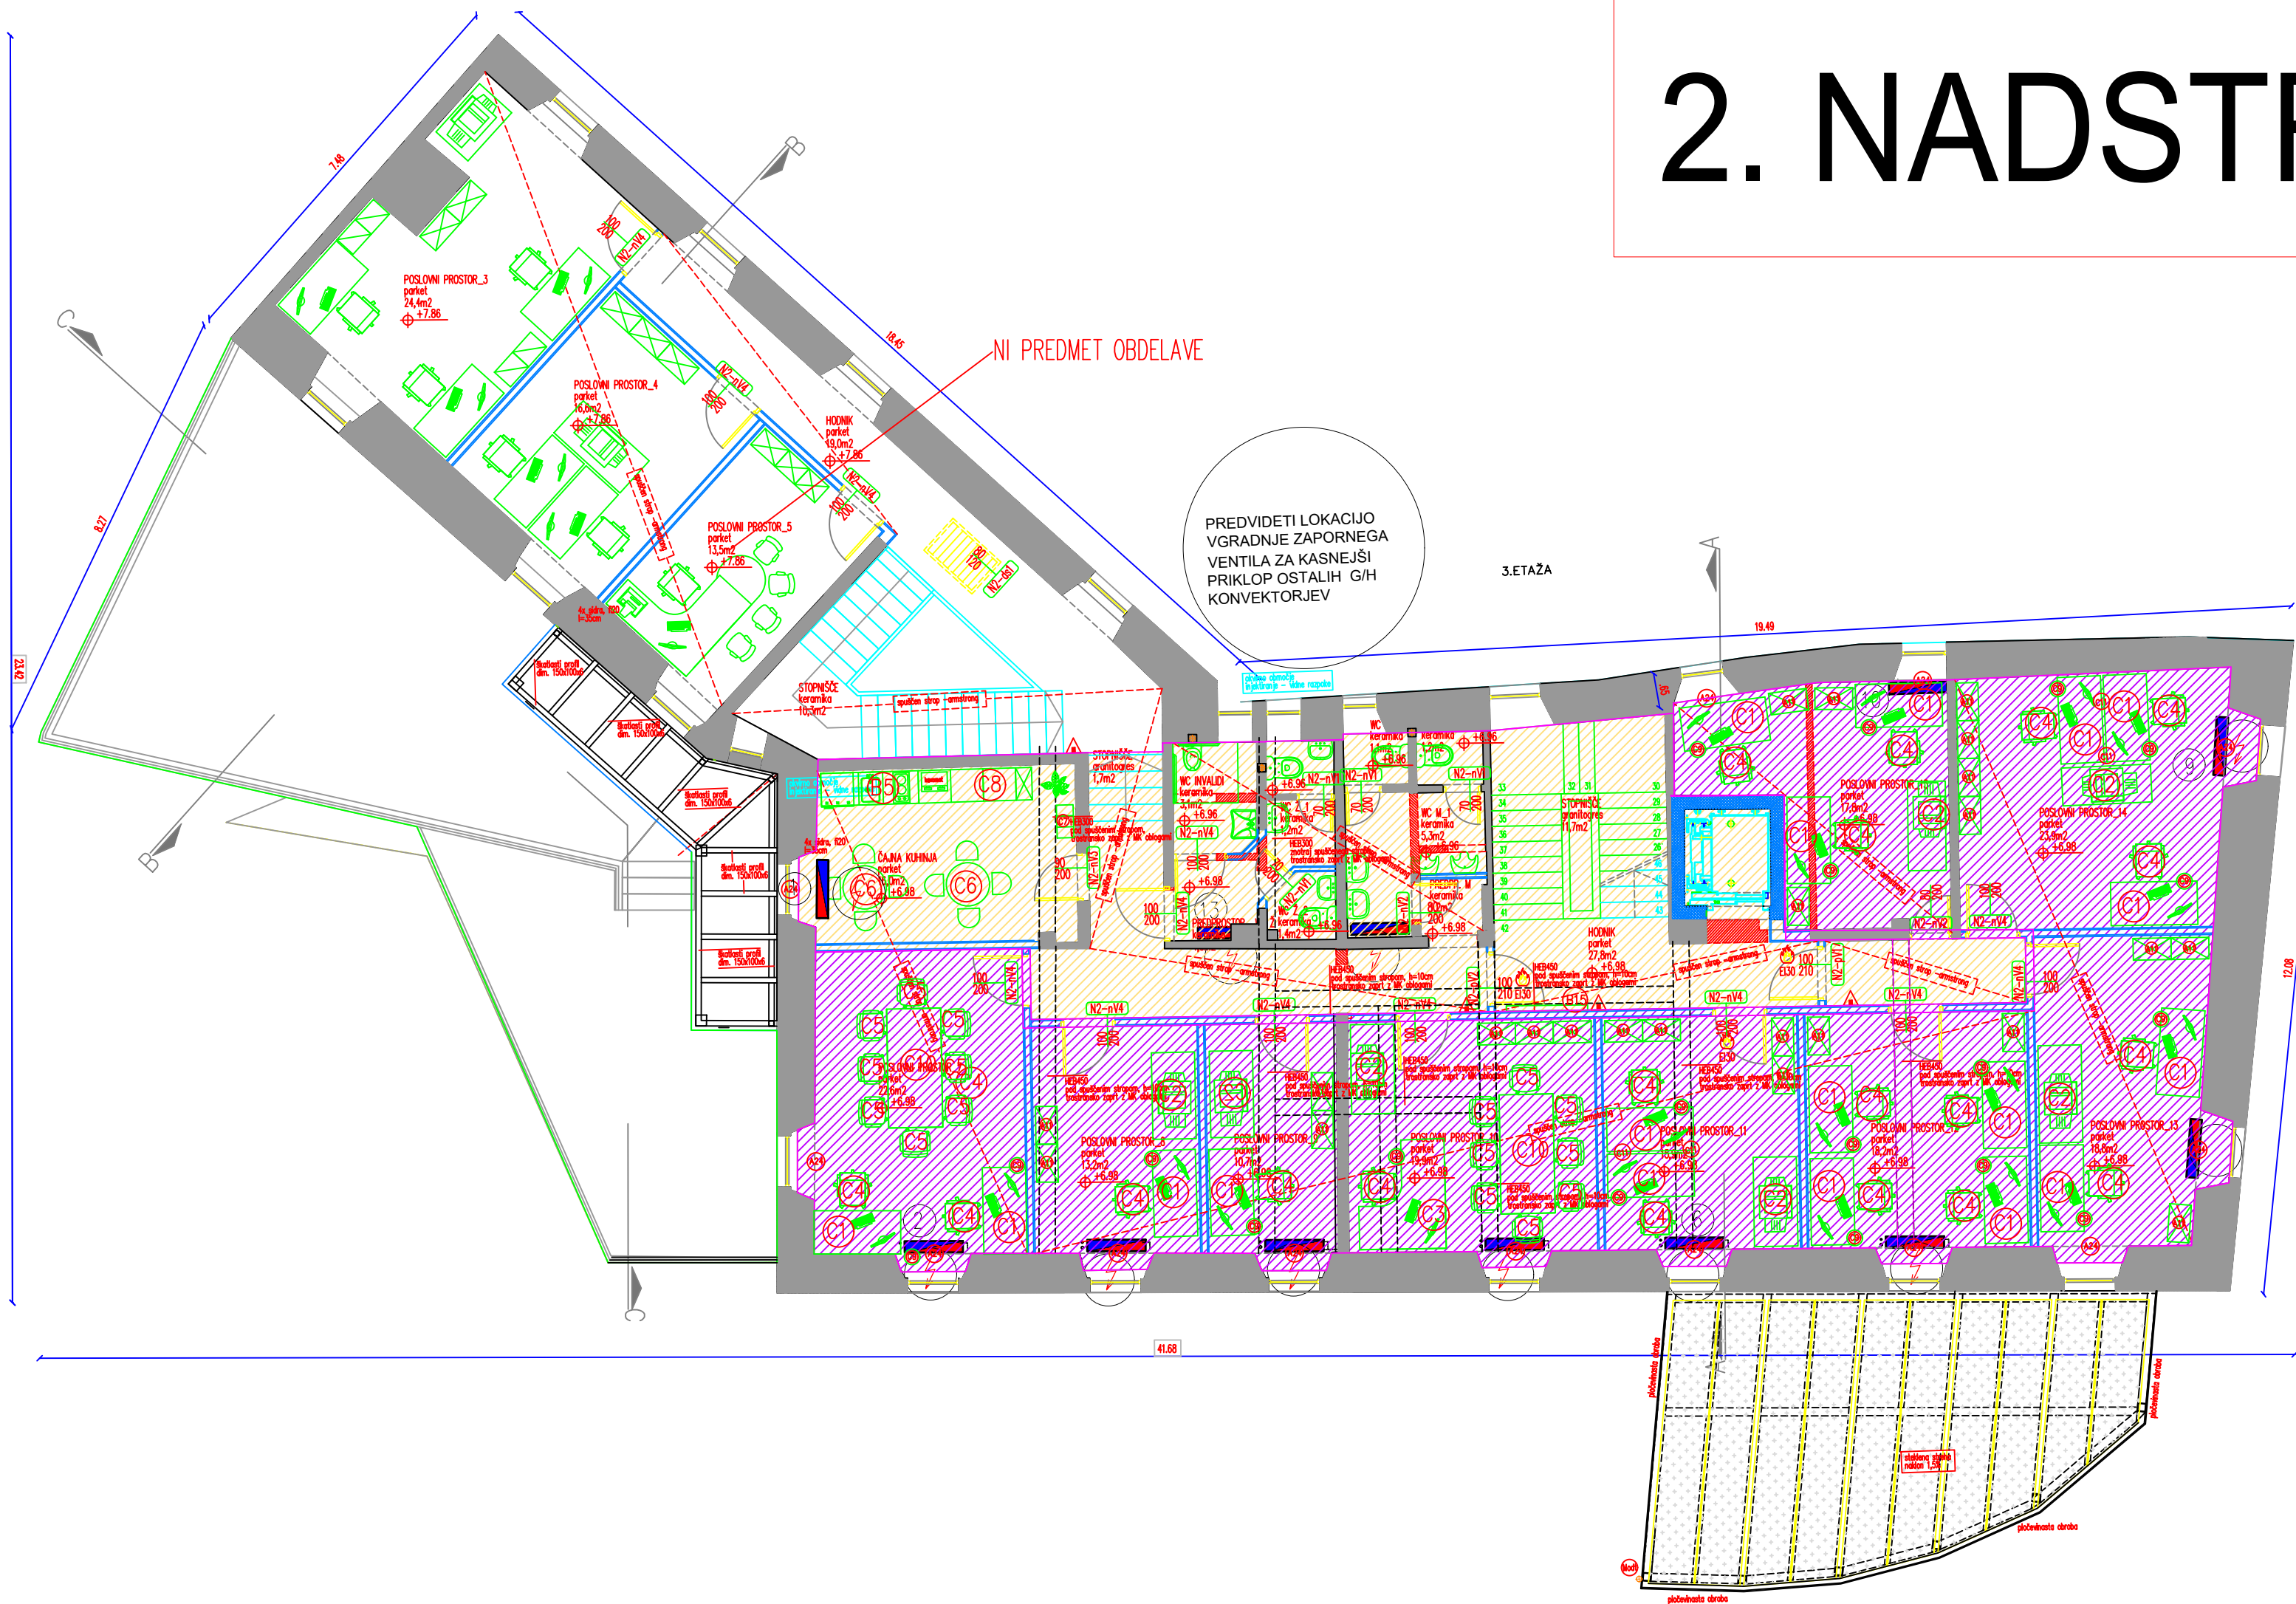

CONA OBRAVNAVE 1.FAZE




CONA OBRAVNAVE 1.FAZE




POSLOVNI PROSTORI IN SANITARIJE - 13 ENOT
Vgradi se 13 G/H konvektorjev.... Q=32,5 kW (viola in oranžna šrafura)



POSLOVNI PROSTORI - 5 ENOT (št. 14, 15, 16, 17, 18)
se v tej fazi ne vgradijo - samo predvidi G/H moč in dimezionira se cevi)

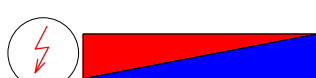

SKUPAJ - 18 ENOT (Qmin =9,0kW - Qmax=25,0W)
1. Za izbor TČ upoštevam Qmax =45,0kW
2. V prvi fazi je potrebna toplotna moč samo za 13 G/H konvektorjev - Qmax= 32,5 kW

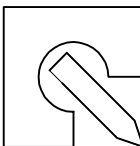 BIRO BIŠČAK d.o.o. Projekiranje, nadzor, svetovanje mag. Tomaž Biščak u.d.i.a. Ul. 1. maja 12, 6230 Postojna Tel.: 05 7203645 Fax.: 05 7203646 mob.: 041 290 815 Email: energetikabi@siol.net © Vse pravice so pridržane. Vse pravice pridržane. ENERGIJA S.B.				VSEBINA PRIKAZ STANJA MERILO		OGREVANJE / POHLAJEVANJE			
						2. NADSTROPJE			
						1:100			
				NAČRT		STROJNE INŠTALACIJE			
				NAROČNIK NASLOV		OBČINA POSTOJNA Ljubljanska c.4, 6230 POSTOJNA			
	IME	ID. ŠTEV.	PODPIS	OBJEKT ZA GRADNJO LOKACIJA	REKONSTRUKCIJA, SPREMEMBA NAMEMBNOSTI KUTINOVE HIŠE				
ODGOVORNI VODJA PROJEKTA	mag Tomaž BIŠČAK u.d.i.a.	ZAPS A - 1529			parc. št. 2611/47 2611/6 K.O POSTOJNA				
ODGOVORNI PROJEKTANT	Branko BIŠČAK d.i.s.	IZS PI S-0465							
OBDELAL	Branko BIŠČAK d.i.s.	IZS PI S-0465							
SPREMEMBA	MAJ 2026			VRSTA PROJEKTA PZI	DATUM April 2026	ŠT. PROJEKTA 16/2020	ŠT. NAČRTA 12/22	ŠT. RISBE 3/4	