


KLET

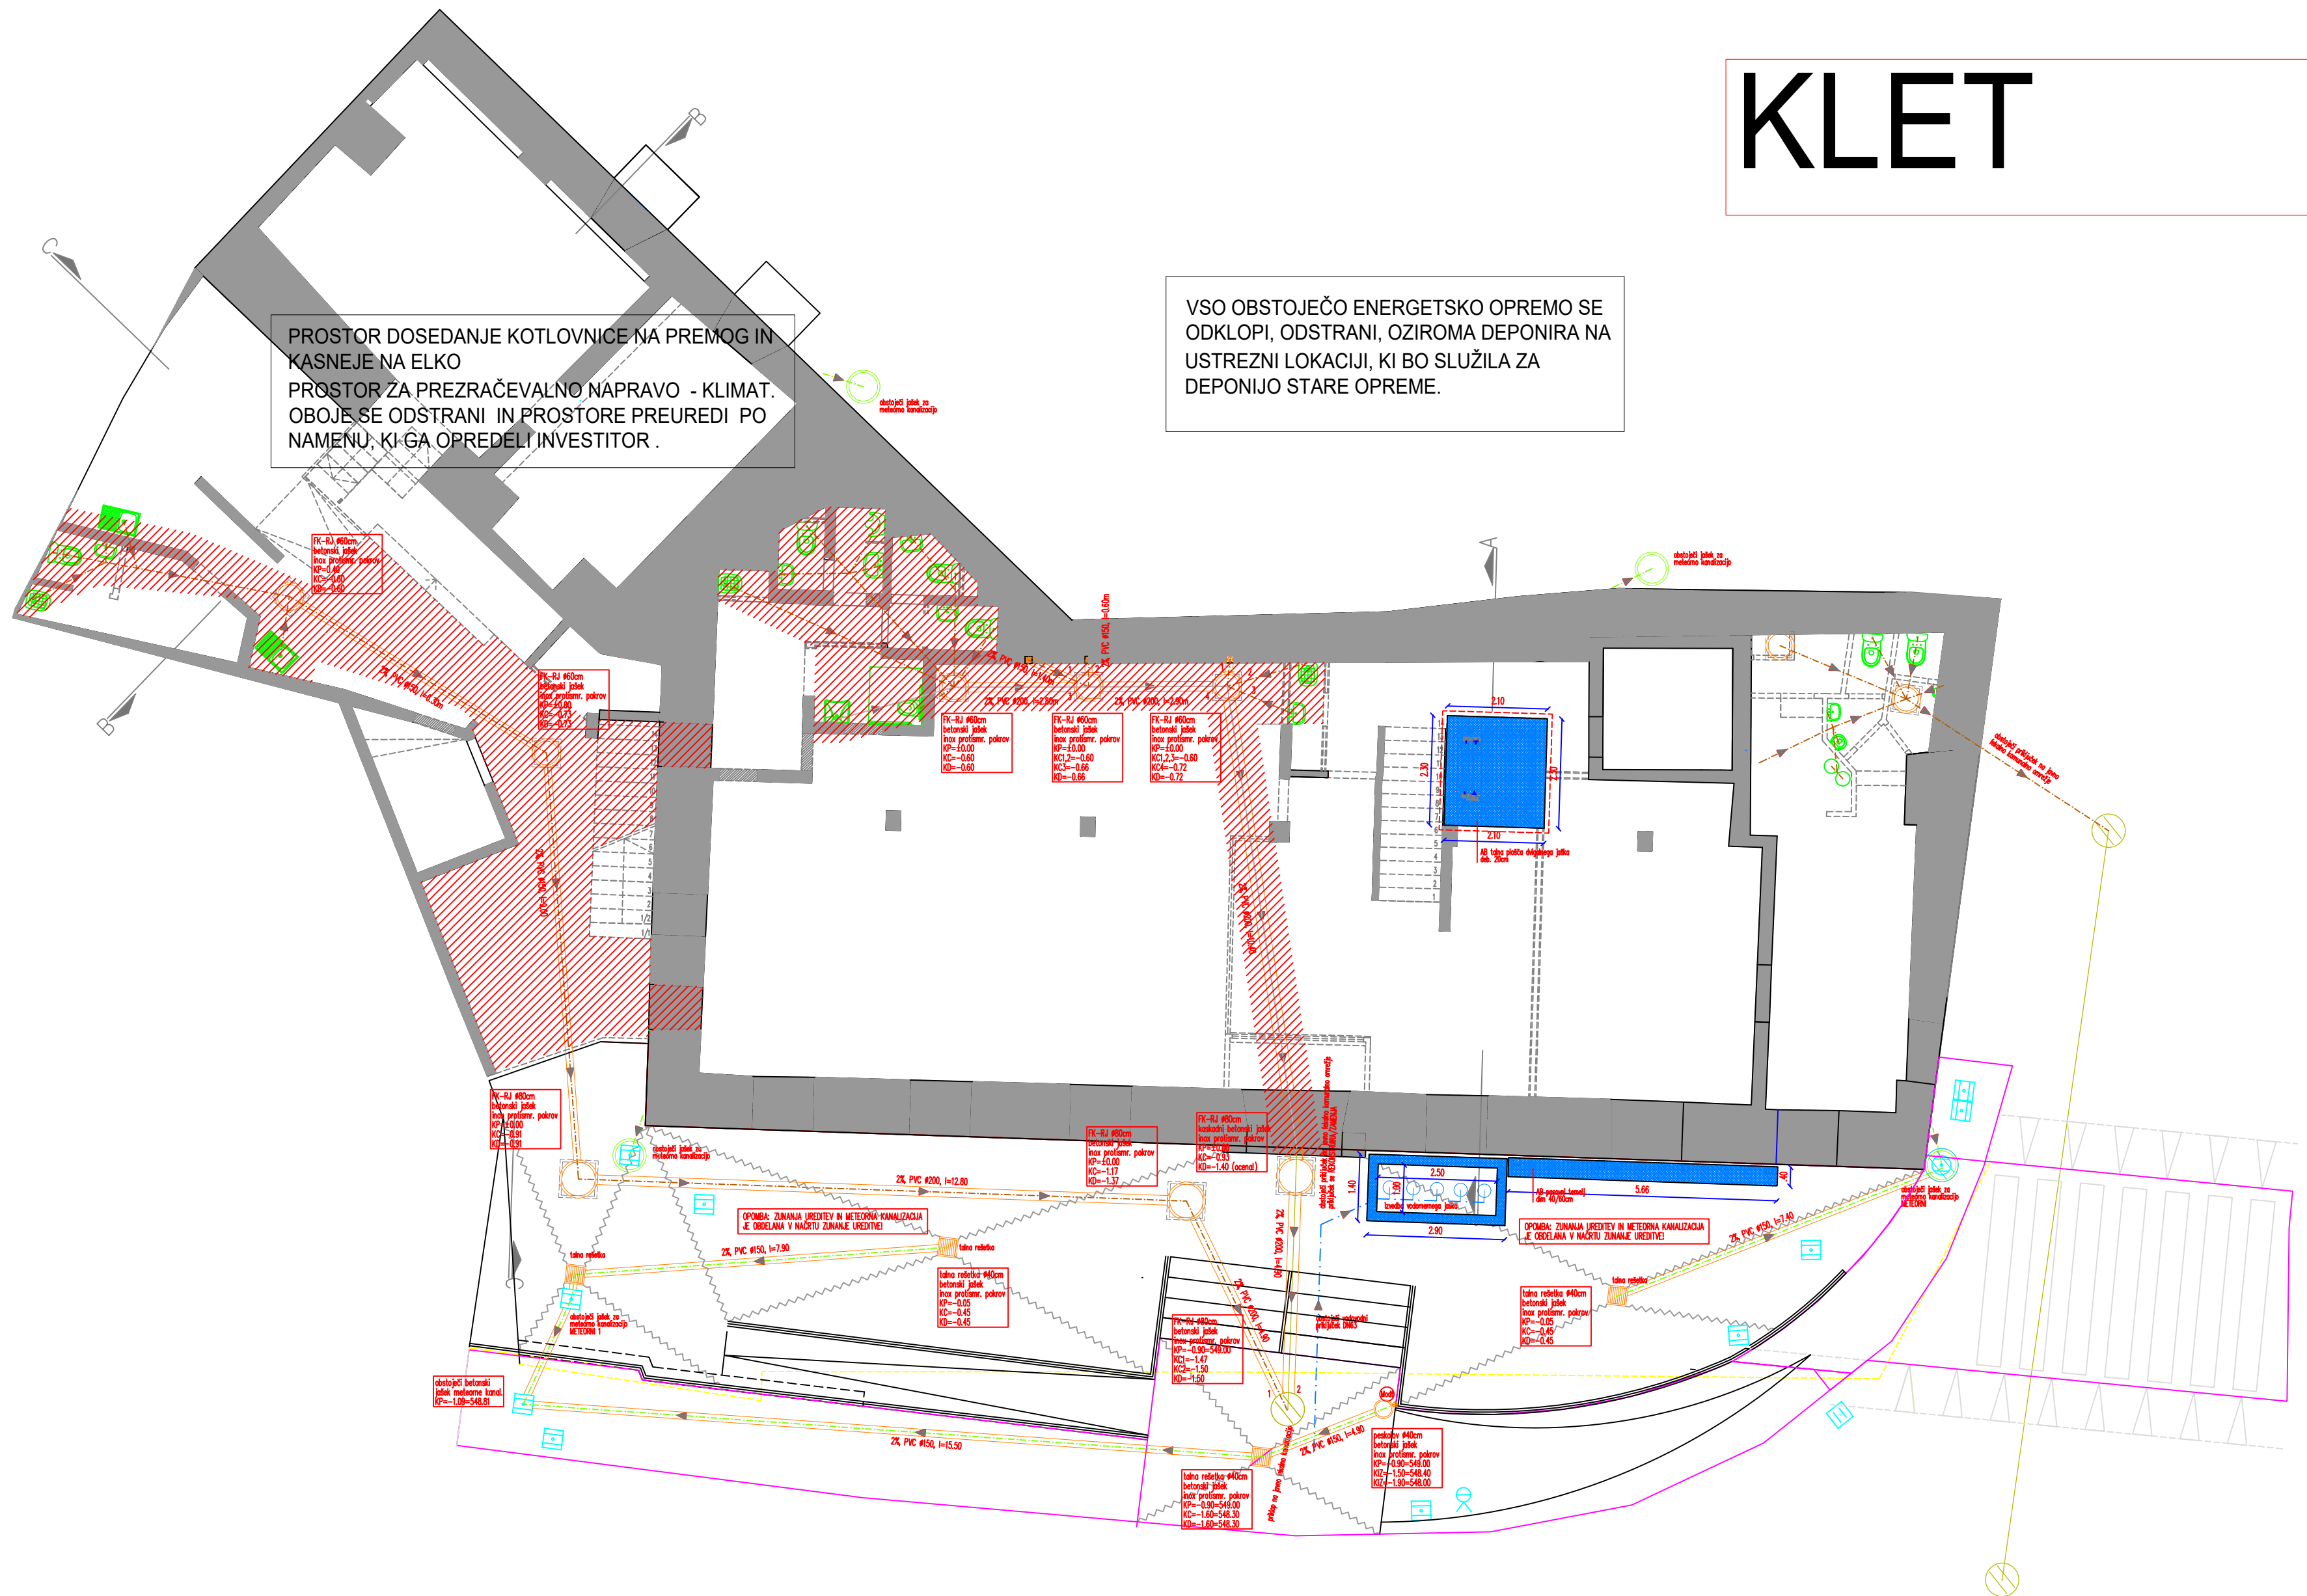


PROSTOR DOSEDANJE KOTLOVNICE NA PREMOK IN KASNEJE NA ELKO
PROSTOR ZA PREZRAČEVALNO NAPRAVO - KLIMAT.
OBOJE SE ODSTRANI IN PROSTORE PREUREDİ PO NAMENU, KI GA OPREDELI INVESTITOR.

VSO OBSTOJEČO ENERGETSKO OPREMO SE ODKLOPI, ODSTRANI, OZIROMA DEPONIRA NA USTREZNI LOKACIJI, KI BO SLUŽILA ZA DEPONIRANJE STARE OPREME.

CONA OBRAVNAVE 1.FAZE

CONA OBRAVNAVE 1.FAZE

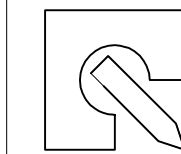

BIRO BIŠČAK d.o.o.
Projekiranje, nadzor, svetovanje
mag. Tomaž Biščak u.d.i.a.
Ul. 1. maja 12, 6230 Postojna
Tel.: 05 7203645
Fax: 05 7203646
mob.: 041 290 815
Email: energetika@biol.net
© Vsebinska in avtorska lastnina podjetja BIRO BIŠČAK d.o.o.

VSEBINA
PRIKAZ STANJA
MERILO
NAČRT
NAROČNIK
NASLOV

OGREVANJE / POHLAJEVANJE

TEMELJI

1:100

STROJNE INŠTALACIJE

OBČINA POSTOJNA

Ljubljanska c.4, 6230 POSTOJNA

REKONSTRUKCIJA, SPREMEMBA

NAMEMBNOSTI KUTINOVE HIŠE

parc. št. 2611/47 2611/6 K.O POSTOJNA

OBJEKT
ZA GRADNJO
LOKACIJA

VRSTA PROJEKTA

PZI

DATUM

April 2026

ŠT. PROJEKTA

16/2020

ŠT. NAČRTA

12/22

ŠT. RISBE

3/1

ODGOVORNI VODJA
PROJEKTA

mag. Tomaž Biščak u.d.i.a.

ODGOVORNI
PROJEKTANT

Branko Biščak d.i.s.

SPREMEMBA

IME

mag. Tomaž Biščak u.d.i.a.

ODGOVORNI
PROJEKTANT

Branko Biščak d.i.s.

MAJ 2026

ID. ŠTEV.

ZAPS A - 1529

ODGOVORNI
PROJEKTANT

Branko Biščak d.i.s.

SPREMEMBA

POPISE

ZAPS A - 1529

ODGOVORNI
PROJEKTANT

Branko Biščak d.i.s.

SPREMEMBA